

RÈGLEMENT GRAPHIQUE et PRESCRIPTIONS d'URBANISME

1:5 000

Modification n°6 (procédure simplifiée) APPROBATION

vu pour être annexé à la délibération
du conseil communautaire
en date du **6 mars 2025**

le Président **Patrick GOMONT**

PLUi approuvé le 30 janvier 2020
Modification n°1 approuvée le 18 mars 2021
Modification n°2 approuvée le 23 septembre 2021
Mise à jour du dossier arrêtée le 23 septembre 2021
Modification n°3 approuvée le 25 mai 2023
Modification n°4 approuvée le 28 septembre 2023
Modification n°5 approuvée le 27 juin 2024

Bayeux Intercom
4 place Gauquelin Despallières
14400 Bayeux

www.bayeux-intercom.fr



02 31 51 63 00



COMMUNE	PLANCHE ATLAS
Agy	J4 - J5 - K3 - K4 - K5 - L3 - L4
Arganchy	K5 - K6 - K7 - L5 - L6 - L7 - M5 - M6
Arromanches	C11 - C12 - D11 - D12
Barbeville	G5 - G6 - H5 - H6 - I5 - I6
Bayeux	G7 - G8 - H6 - H7 - H8 - I7 - I8 - I9
Campigny	I2 - I3 - I4 - J2 - J3 - J4 - K2 - K3 - K4
Chouain	M9 - M10 - M11 - N9 - N10 - N11 - O10
Commes	B6 - B7 - C5 - C6 - C7 - D5 - D6 - D7
Condé-sur-Seulles	L10 - L11 - M9 - M10 - M11
Cottun	H3 - H4 - H5 - I3 - I4 - I5
Cussy	G4 - G5 - G6 - H4 - H5
Ellon	K8 - K9 - L7 - L8 - L9 - M8 - M9
Esquay-sur-Seulles	H10 - H11 - H12 - I10 - I11 - I12 - J12
Guéron	I7 - I8 - J6 - J7 - J8 - K6 - K7 - K8 - L7 - L8
Juaye-Mondaye	L6 - L7 - L8 - M6 - M7 - M8 - M9 - N6 - N7 - N8 - N9 - N10 - O7 - O8 - O9 - O10 - P7 - P8
Le Manoir	F11 - F12 - G11 - G12 - G13 - H11 - H12 - H13
Longues-sur-Mer	B7 - B8 - B9 - C7 - C8 - C9 - D7 - D8 - D9 - D10 - E7 - E8 - E9
Magny-en-Bessin	D9 - D10 - E9 - E10 - F9 - F10
Manvieux	B9 - B10 - C9 - C10 - D9 - D10
Monceaux-en-Bessin	I8 - J7 - J8 - J9 - K7 - K8 - K9
Nonant	J10 - J11 - K9 - K10 - K11 - L9 - L10 - L11 - M9 - M10
Port-en-Bessin-Huppain	B4 - B5 - B6 - C3 - C4 - C5 - C6 - D4 - D5
Ranchy	I4 - I5 - I6 - J4 - J5 - K4 - K5
Ryes	D10 - D11 - D12 - E10 - E11 - E12 - F10 - F11 - F12
Saint-Côme-de-Fresné	C12 - C13 - D12 - D13 - E12 - E13
Saint-Loup-Hors	H6 - H7 - I5 - I6 - I7 - J5 - J6 - J7
Saint-Martin-des-Entrées	I8 - I9 - I10 - J8 - J9 - J10 - K9 - K10
Saint-Vigor-le-Grand	E8 - E9 - F8 - F9 - F10 - G8 - G9 - G10 - H8 - H9 - H10 - I8 - I9 - I10
Sommervieu	F10 - F11 - G9 - G10 - G11 - H9 - H10
Subles	J5 - J6 - K5 - K6 - L5 - L6
Sully	E5 - E6 - F5 - F6 - F7 - G5 - G6 - G7
Tracy-sur-Mer	C10 - C11 - D10 - D11 - E10
Vaucelles	F6 - G5 - G6 - G7 - H6 - H7
Vaux-sur-Aure	D6 - D7 - D8 - E7 - E8 - F7 - F8 - G7 - G8
Vaux-sur-Seulles	I10 - I11 - I12 - J10 - J11 - J12 - K11
Vienne-en-Bessin	G10 - G11 - H10 - H11 - H12 - I11

63c REGLEMENT GRAPHIQUE et PRESCRIPTIONS D'URBANISME 1/5000è

Découpage du territoire en 126 planches cartographiques

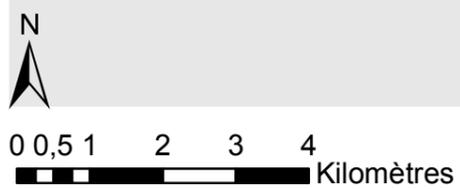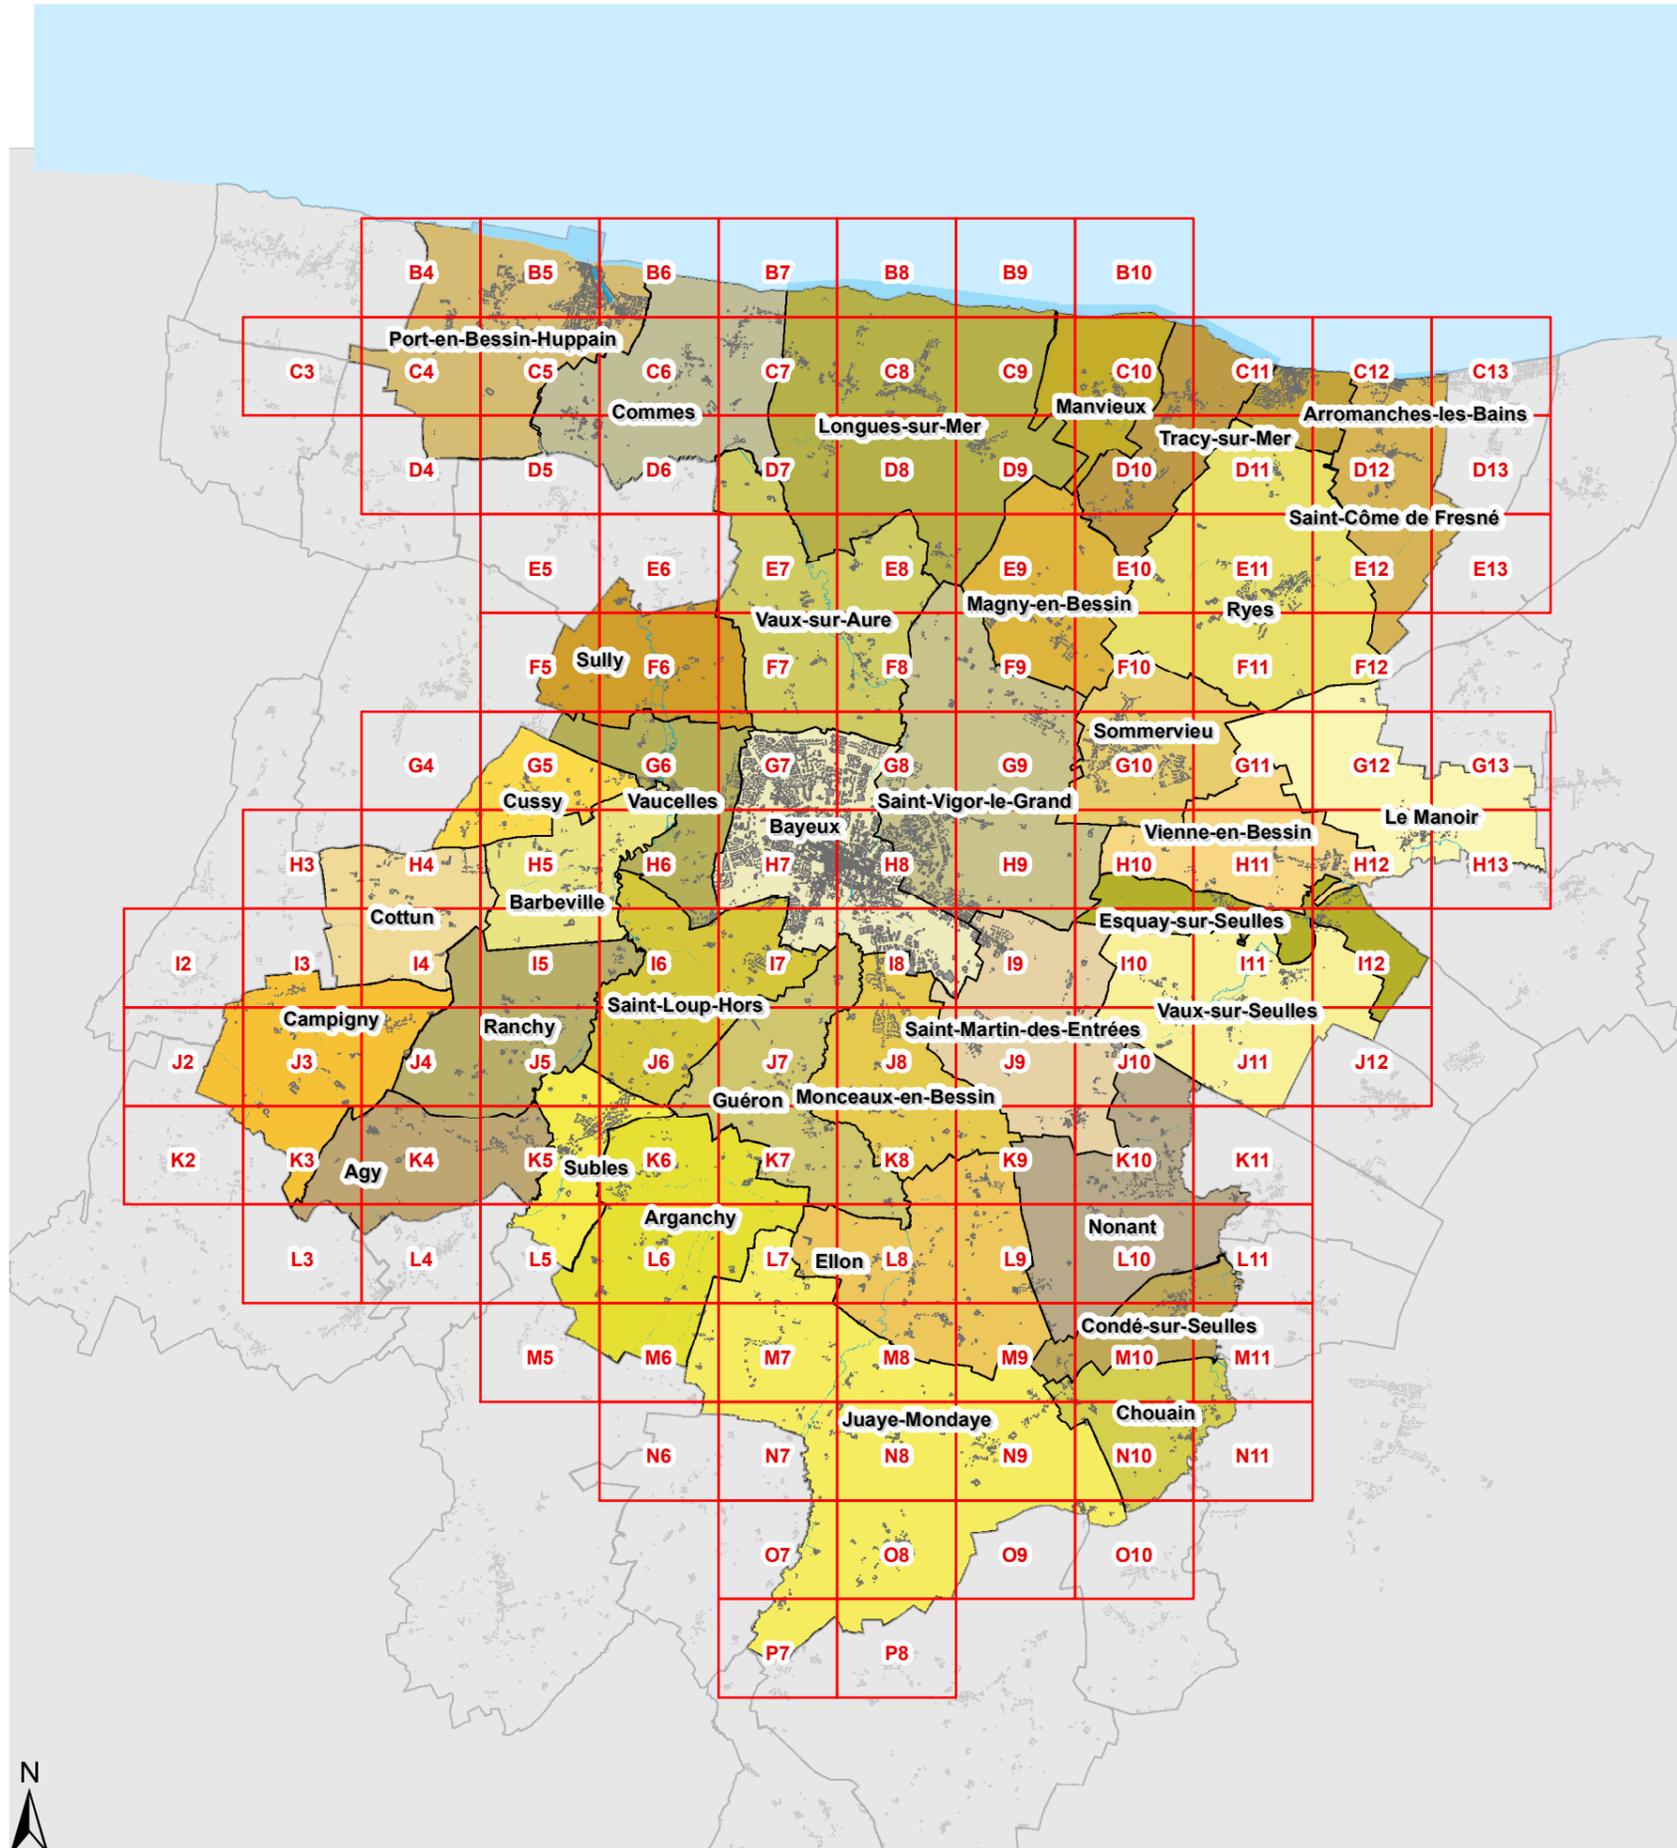

REGLEMENTATION

- Limite de zone
- En zone A ou N : Bâtiment pouvant faire l'objet d'un changement de destination
- Voir les destinations autorisées dans les articles A2 et N2 du règlement (pièce 3a)
- Prescription de recul
- Site grevé d'une servitude pour création d'une nouvelle voie ou d'un espace public (Article L151-41 du Code de l'Urbanisme)
- Secteur soumis à des OAP
- Hauteur maximale (Article R151-39-1 du Code de l'Urbanisme)
- Emplacement réservé pour équipement public
- Site grevé d'une servitude pour création d'une nouvelle voie ou d'un espace public (Article L151-41 du Code de l'Urbanisme)
- Servitude d'inconstructibilité pour secteur de projet au titre de l'article L151-41 du Code de l'Urbanisme à compter de la date d'approbation du PLUi
- Secteur non aedificandi UE / UT
- Secteur d'espaces verts à conserver

POUR INFORMATION

- ### Autres risques et nuisances
- Classement sonore des infrastructures routières et ferroviaires par arrêté préfectoral du 11 septembre 2024
 - Couloir dans lequel existent des champs électro-magnétiques potentiellement supérieurs à 1 micro tesla le long des lignes électriques haute-tension
 - Zone de risques autour de la canalisation de gaz haute-pression
 - Ancienne carrière et/ou ancienne décharge
- ### Exploitations agricoles au 1er janvier 2018
- Bâtiment agricole sur les sites d'exploitation pérennes
 - Zone de recul (réciprocité agricole)
- ### Périmètre de protection de forage
- Forage d'eau potable
 - Périmètre de protection rapproché
 - Périmètre de protection éloigné



Modification n°6 du PLUi de BAYEUX INTERCOM
approuvée le 6 mars 2025

Les mises à jour de cadastre
datent de janvier 2023.





B4

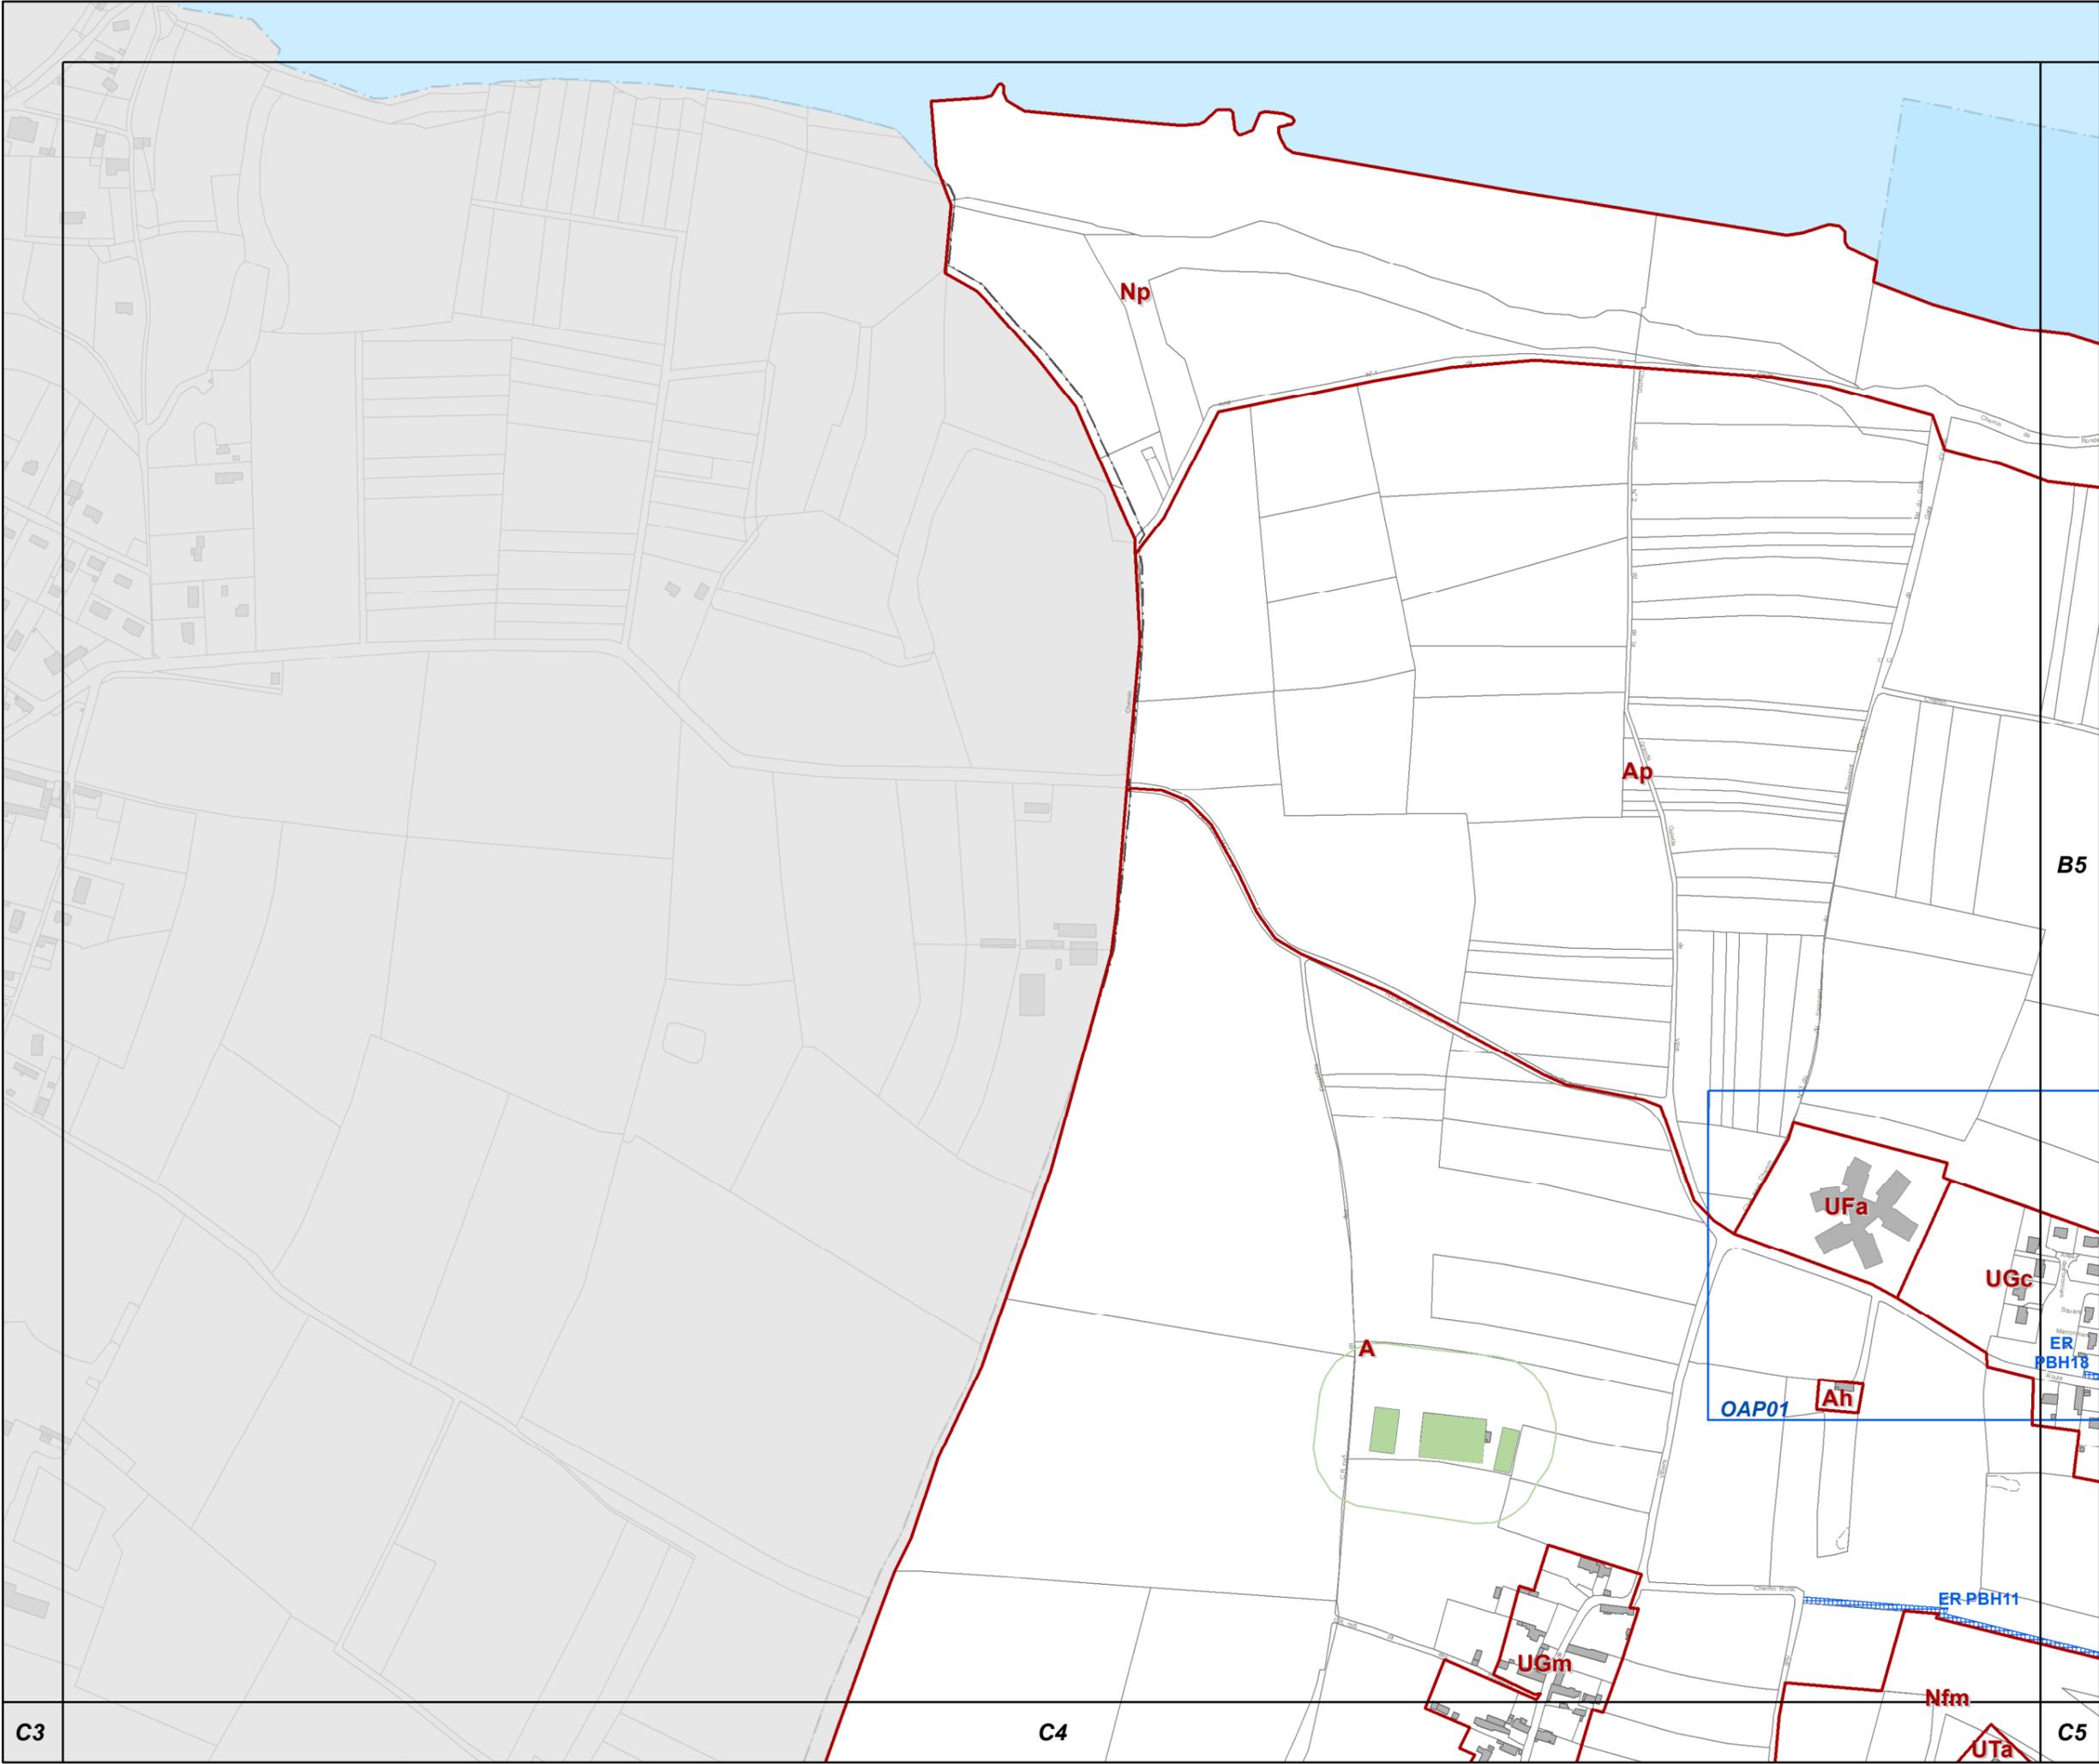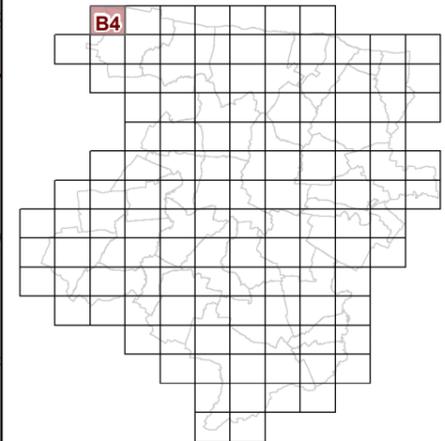

**63c REGLEMENT GRAPHIQUE
et PRESCRIPTIONS
D'URBANISME
1/5000è**

PLUi de BAYEUX INTERCOM

Modification n°6
(procédure simplifiée)




C3

C4

C5



B7

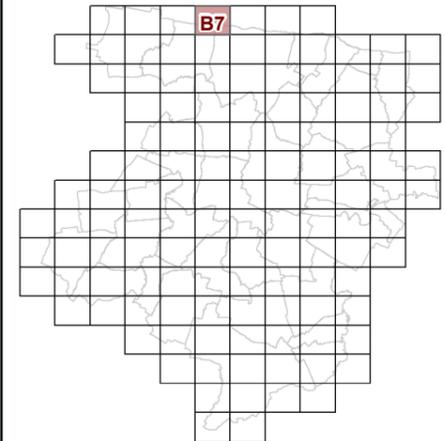


B6

B8

**63c REGLEMENT GRAPHIQUE
et PRESCRIPTIONS
D'URBANISME
1/5000è**


PLUi de BAYEUX INTERCOM

Modification n°6
(procédure simplifiée)

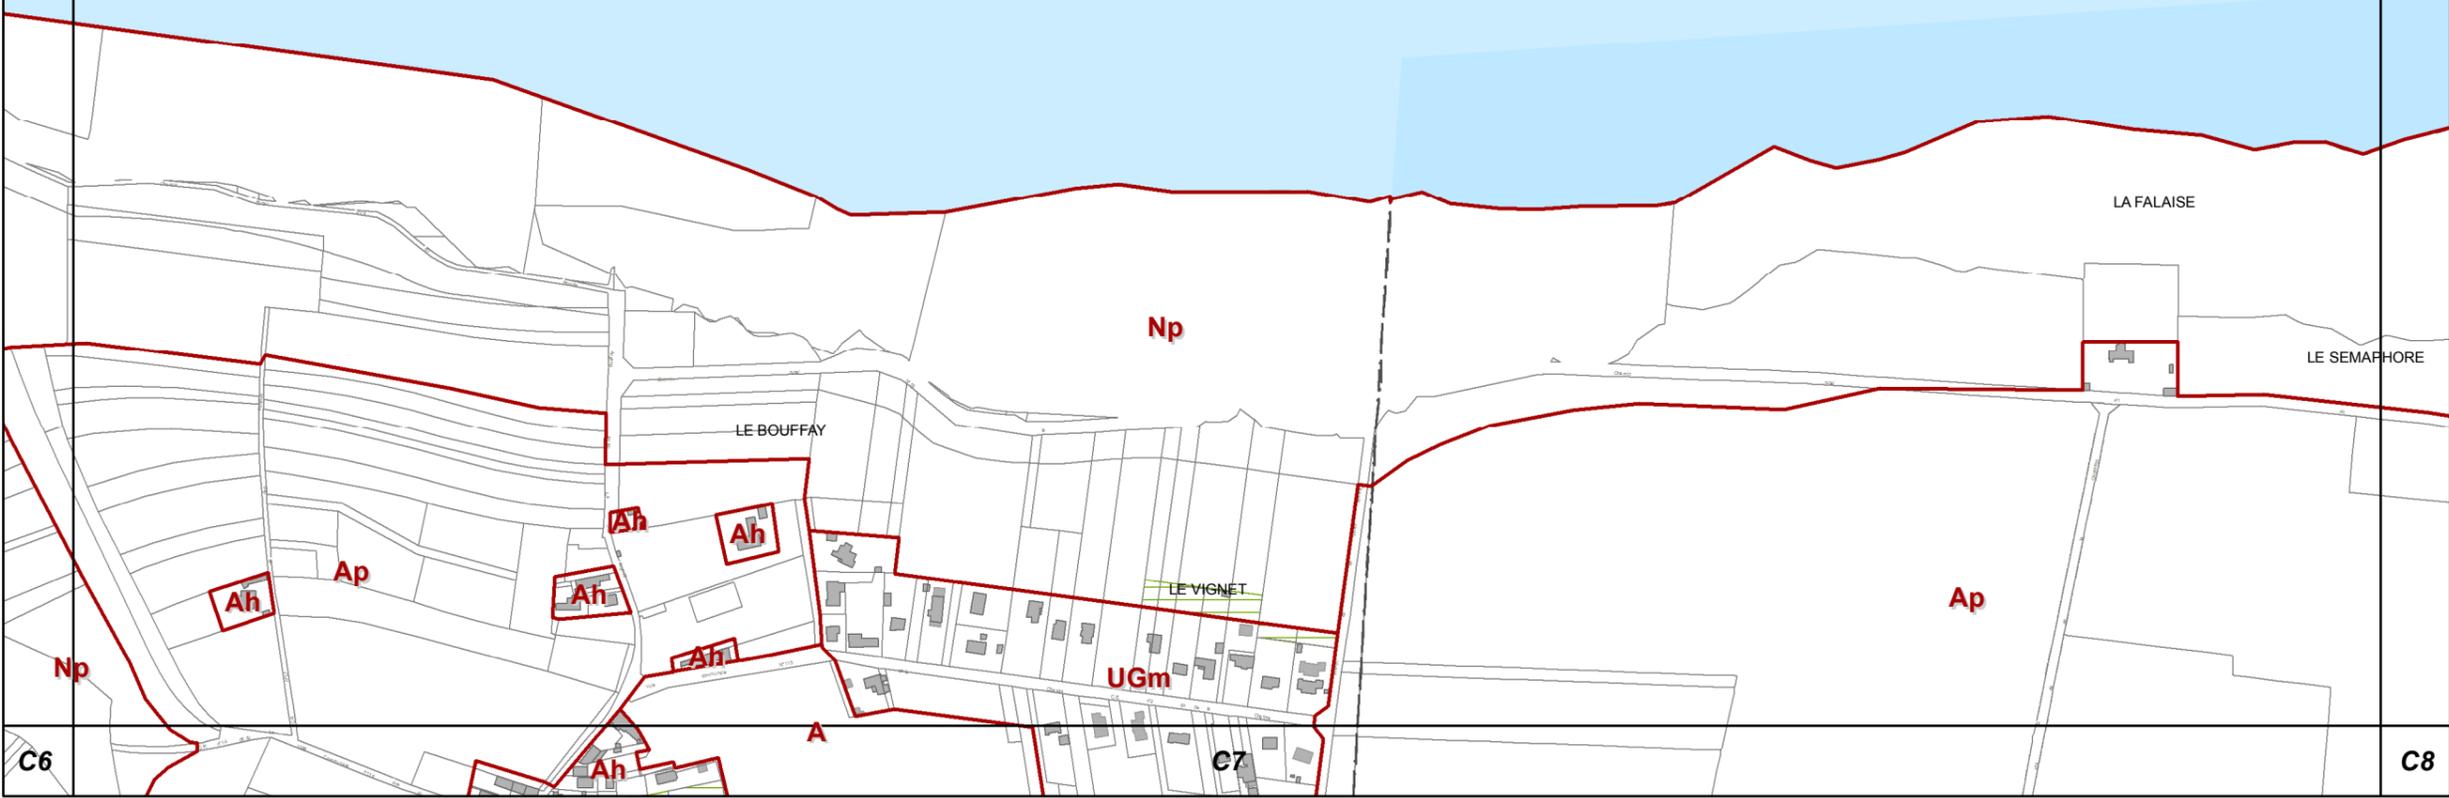


C6

C8

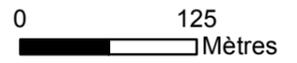



B8

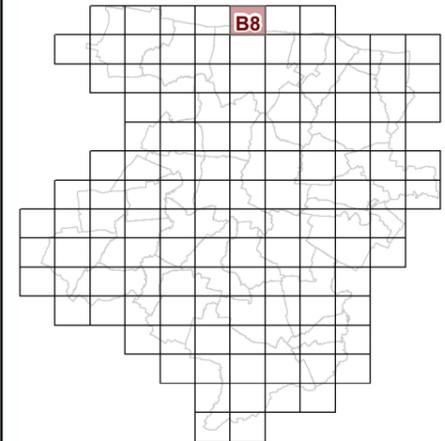



B7

B9

**63c REGLEMENT GRAPHIQUE
et PRESCRIPTIONS
D'URBANISME
1/5000è**

PLUi de BAYEUX INTERCOM

Modification n°6
(procédure simplifiée)

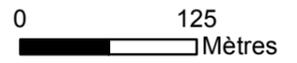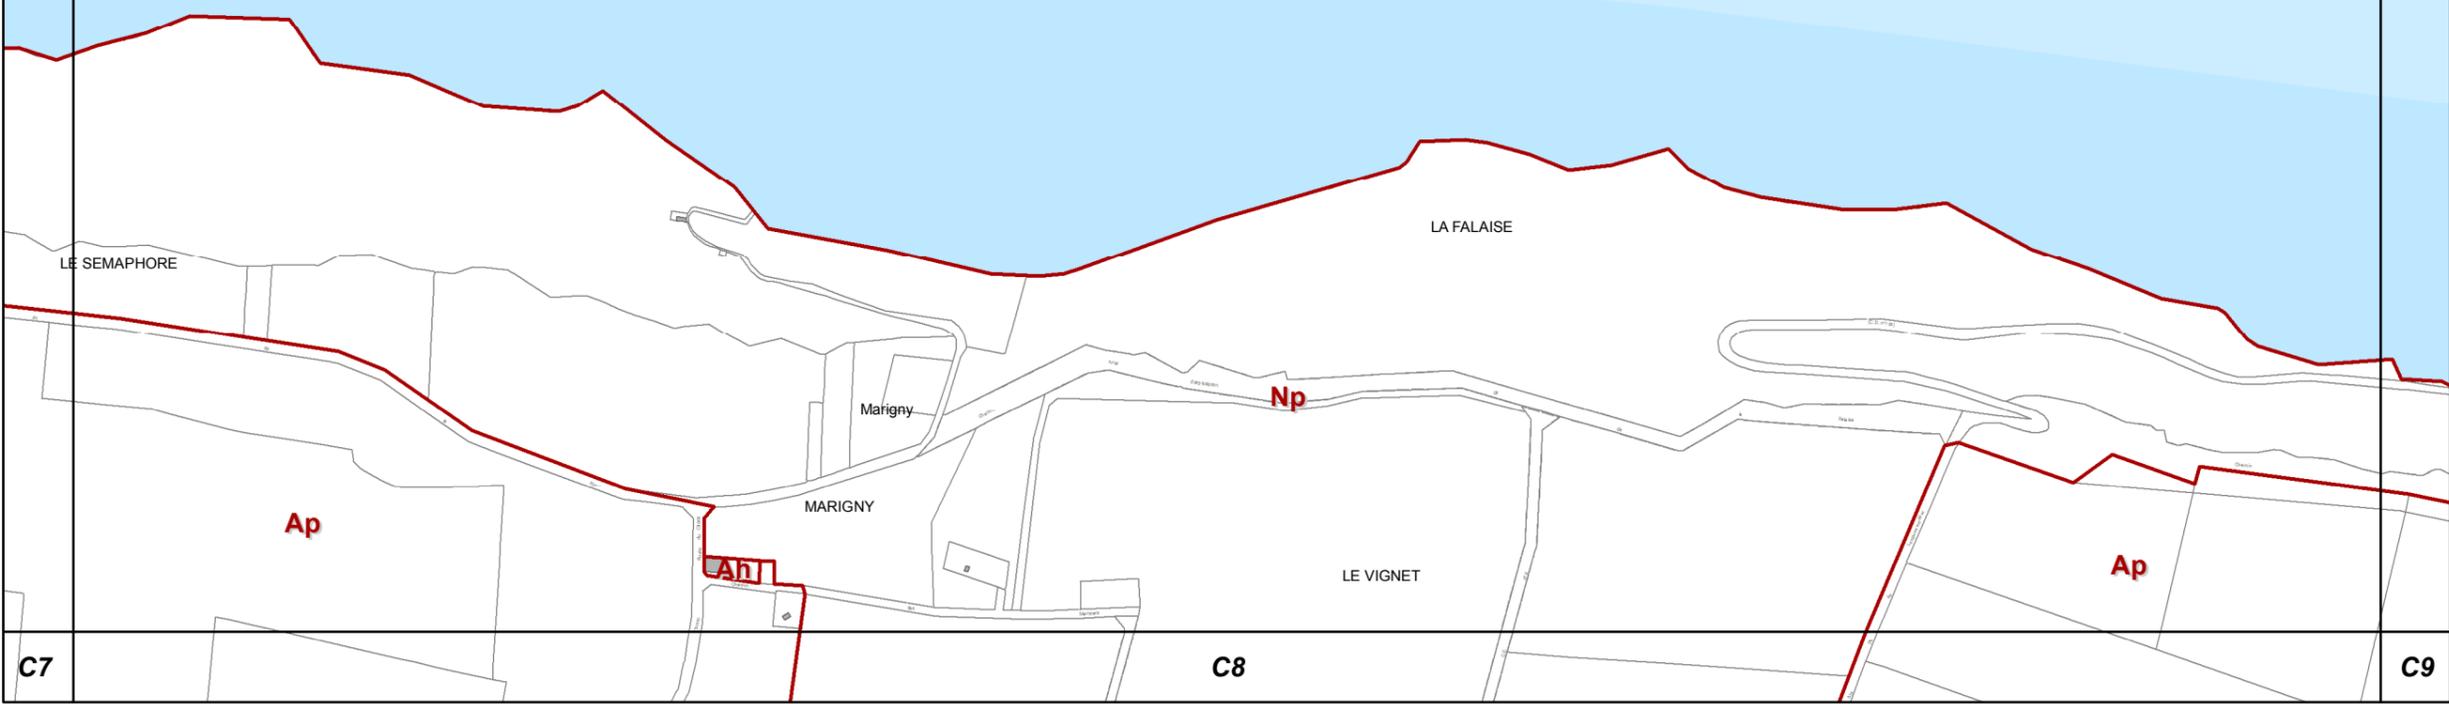


C7

C8

C9



B9

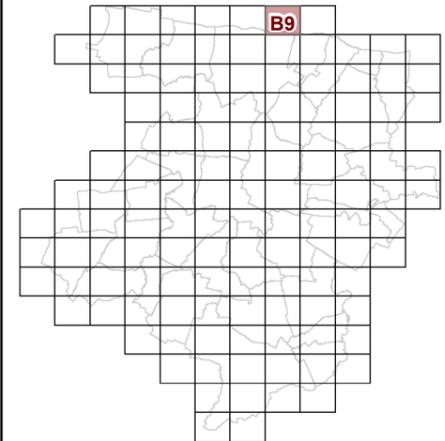


B8

B10

**63c REGLEMENT GRAPHIQUE
et PRESCRIPTIONS
D'URBANISME
1/5000è**


PLUi de BAYEUX INTERCOM

Modification n°6
(procédure simplifiée)

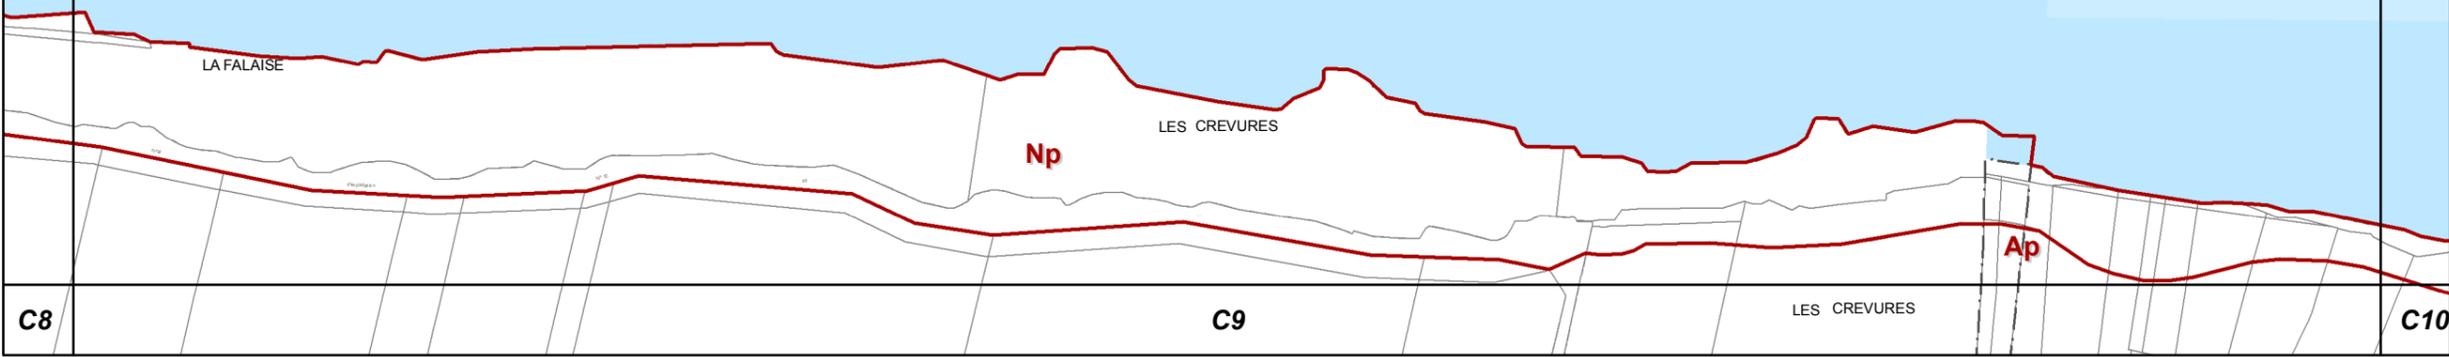



B10

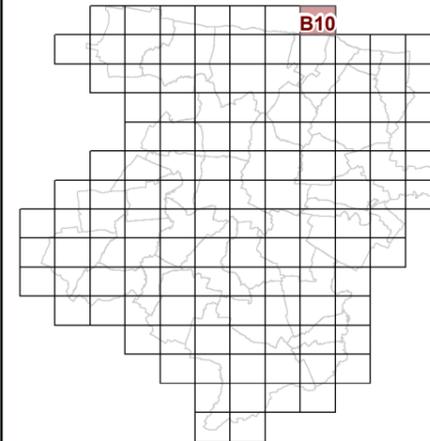

B9

**63c REGLEMENT GRAPHIQUE
et PRESCRIPTIONS
D'URBANISME
1/5000è**

PLUi de BAYEUX INTERCOM

Modification n°6
(procédure simplifiée)

C9

Np

Ap

C10


C11





B4

C3

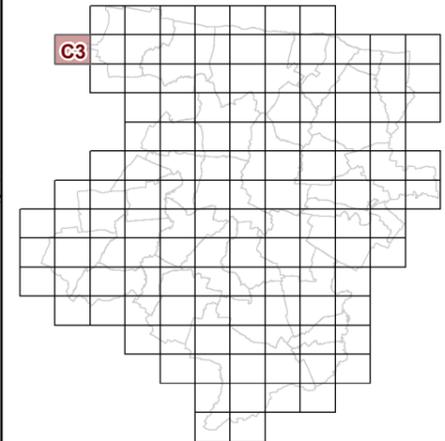

C4

D4

**63c REGLEMENT GRAPHIQUE
et PRESCRIPTIONS
D'URBANISME
1/5000è**



PLUi de BAYEUX INTERCOM

Modification n°6
(procédure simplifiée)





C4

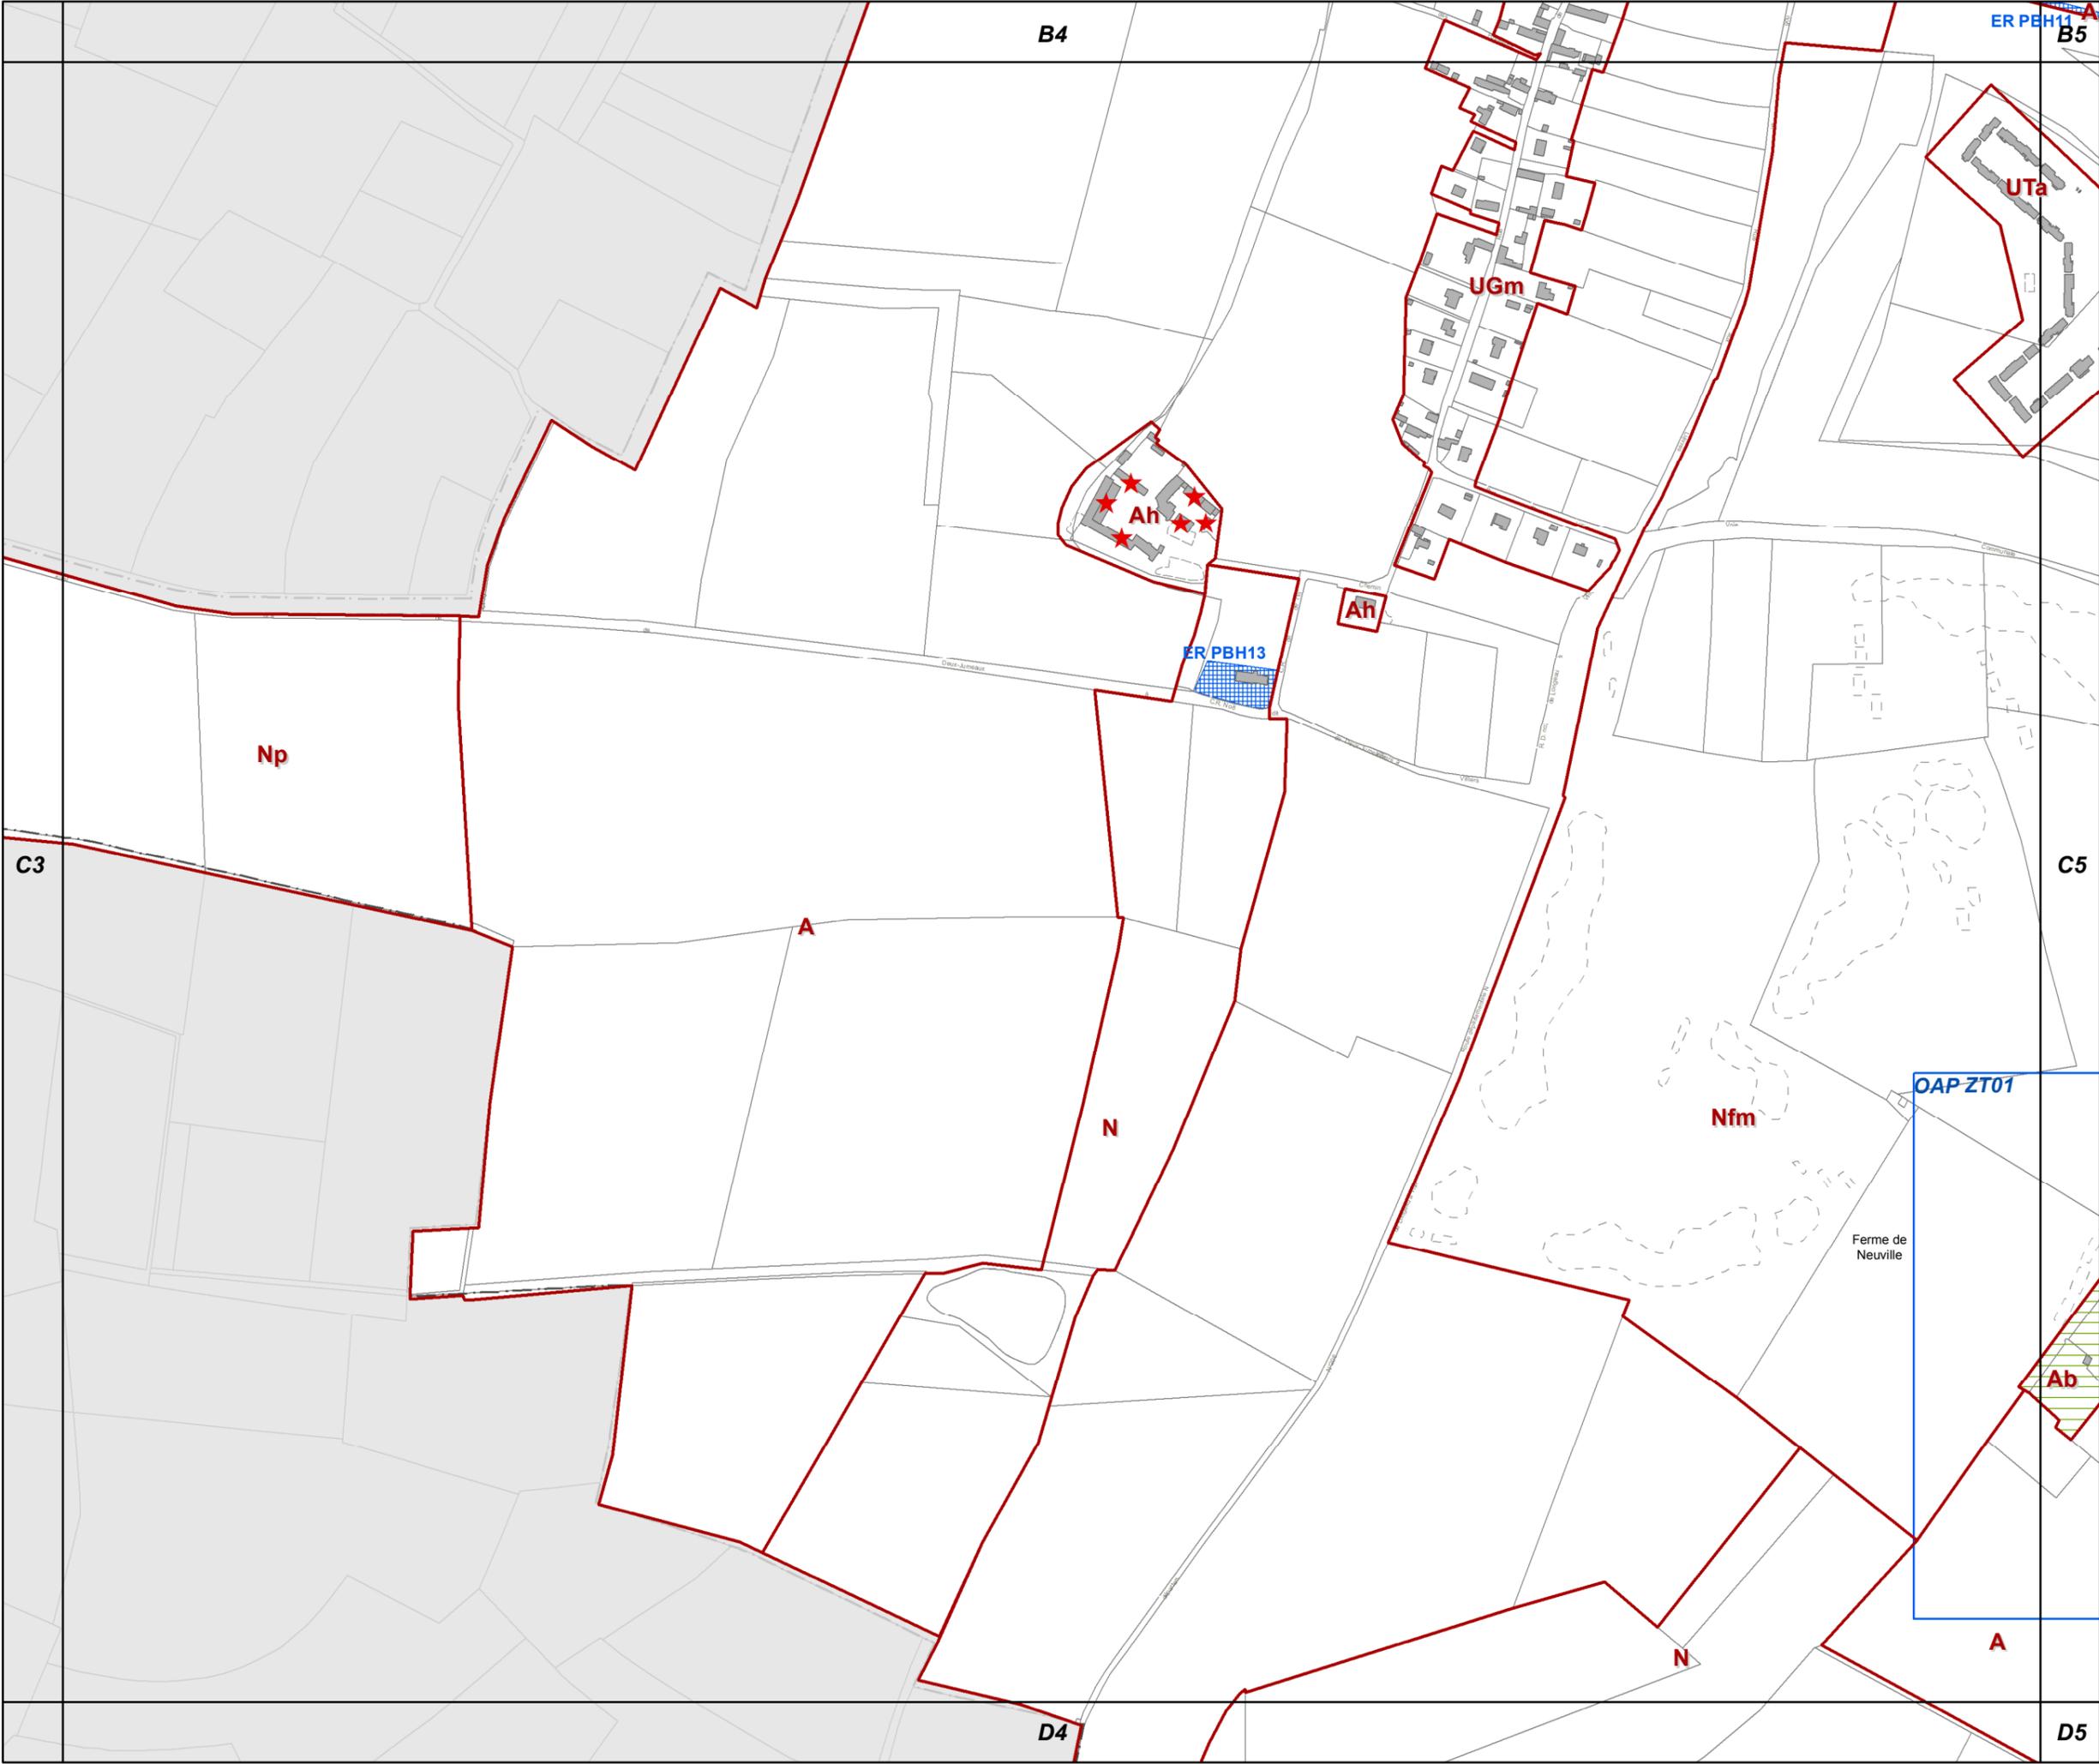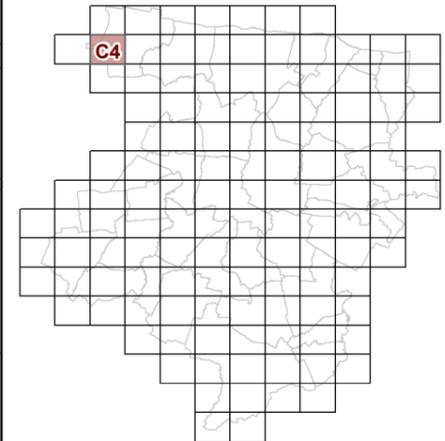

**63c REGLEMENT GRAPHIQUE
et PRESCRIPTIONS
D'URBANISME
1/5000è**


PLUi de BAYEUX INTERCOM

Modification n°6
(procédure simplifiée)






C7

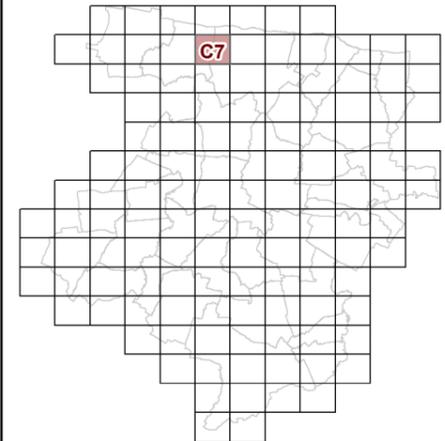

**63c REGLEMENT GRAPHIQUE
et PRESCRIPTIONS
D'URBANISME
1/5000è**


PLUi de BAYEUX INTERCOM

Modification n°6
(procédure simplifiée)

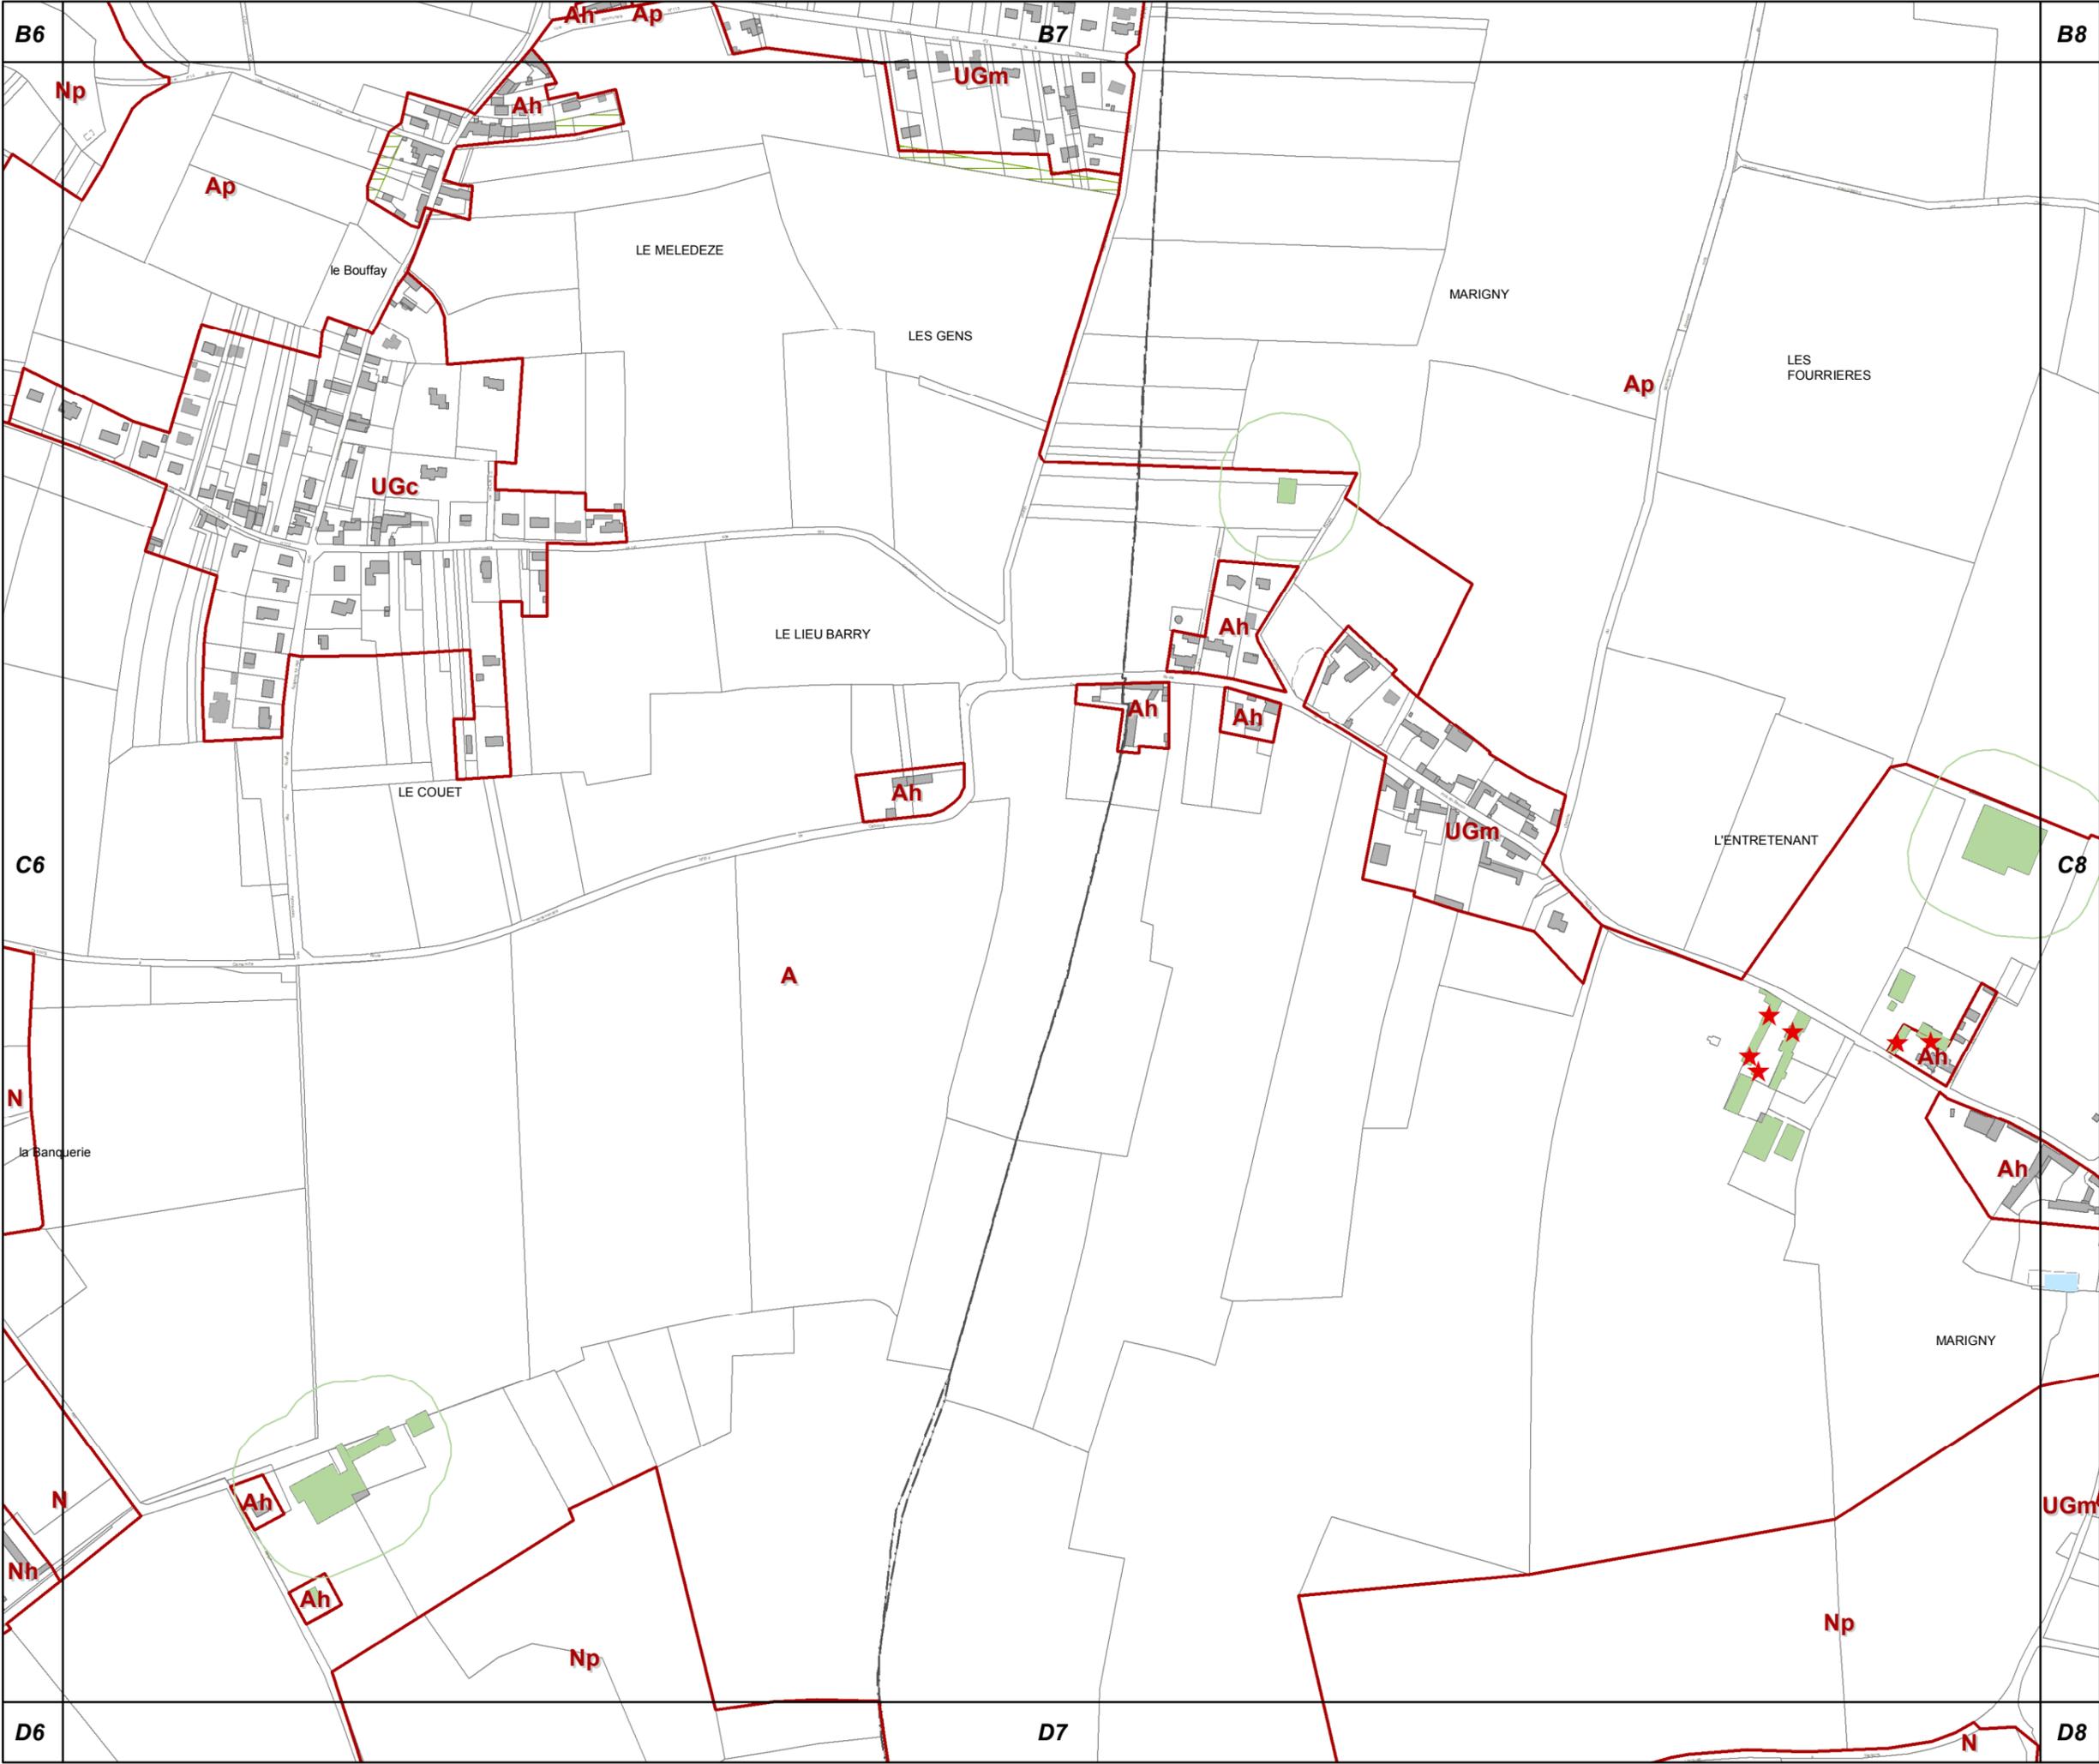




C8

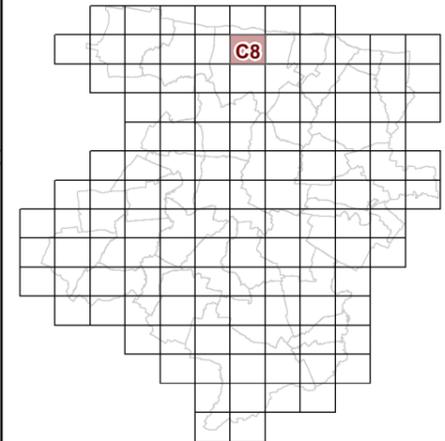

**63c REGLEMENT GRAPHIQUE
et PRESCRIPTIONS
D'URBANISME
1/5000è**

PLUi de BAYEUX INTERCOM

Modification n°6
(procédure simplifiée)

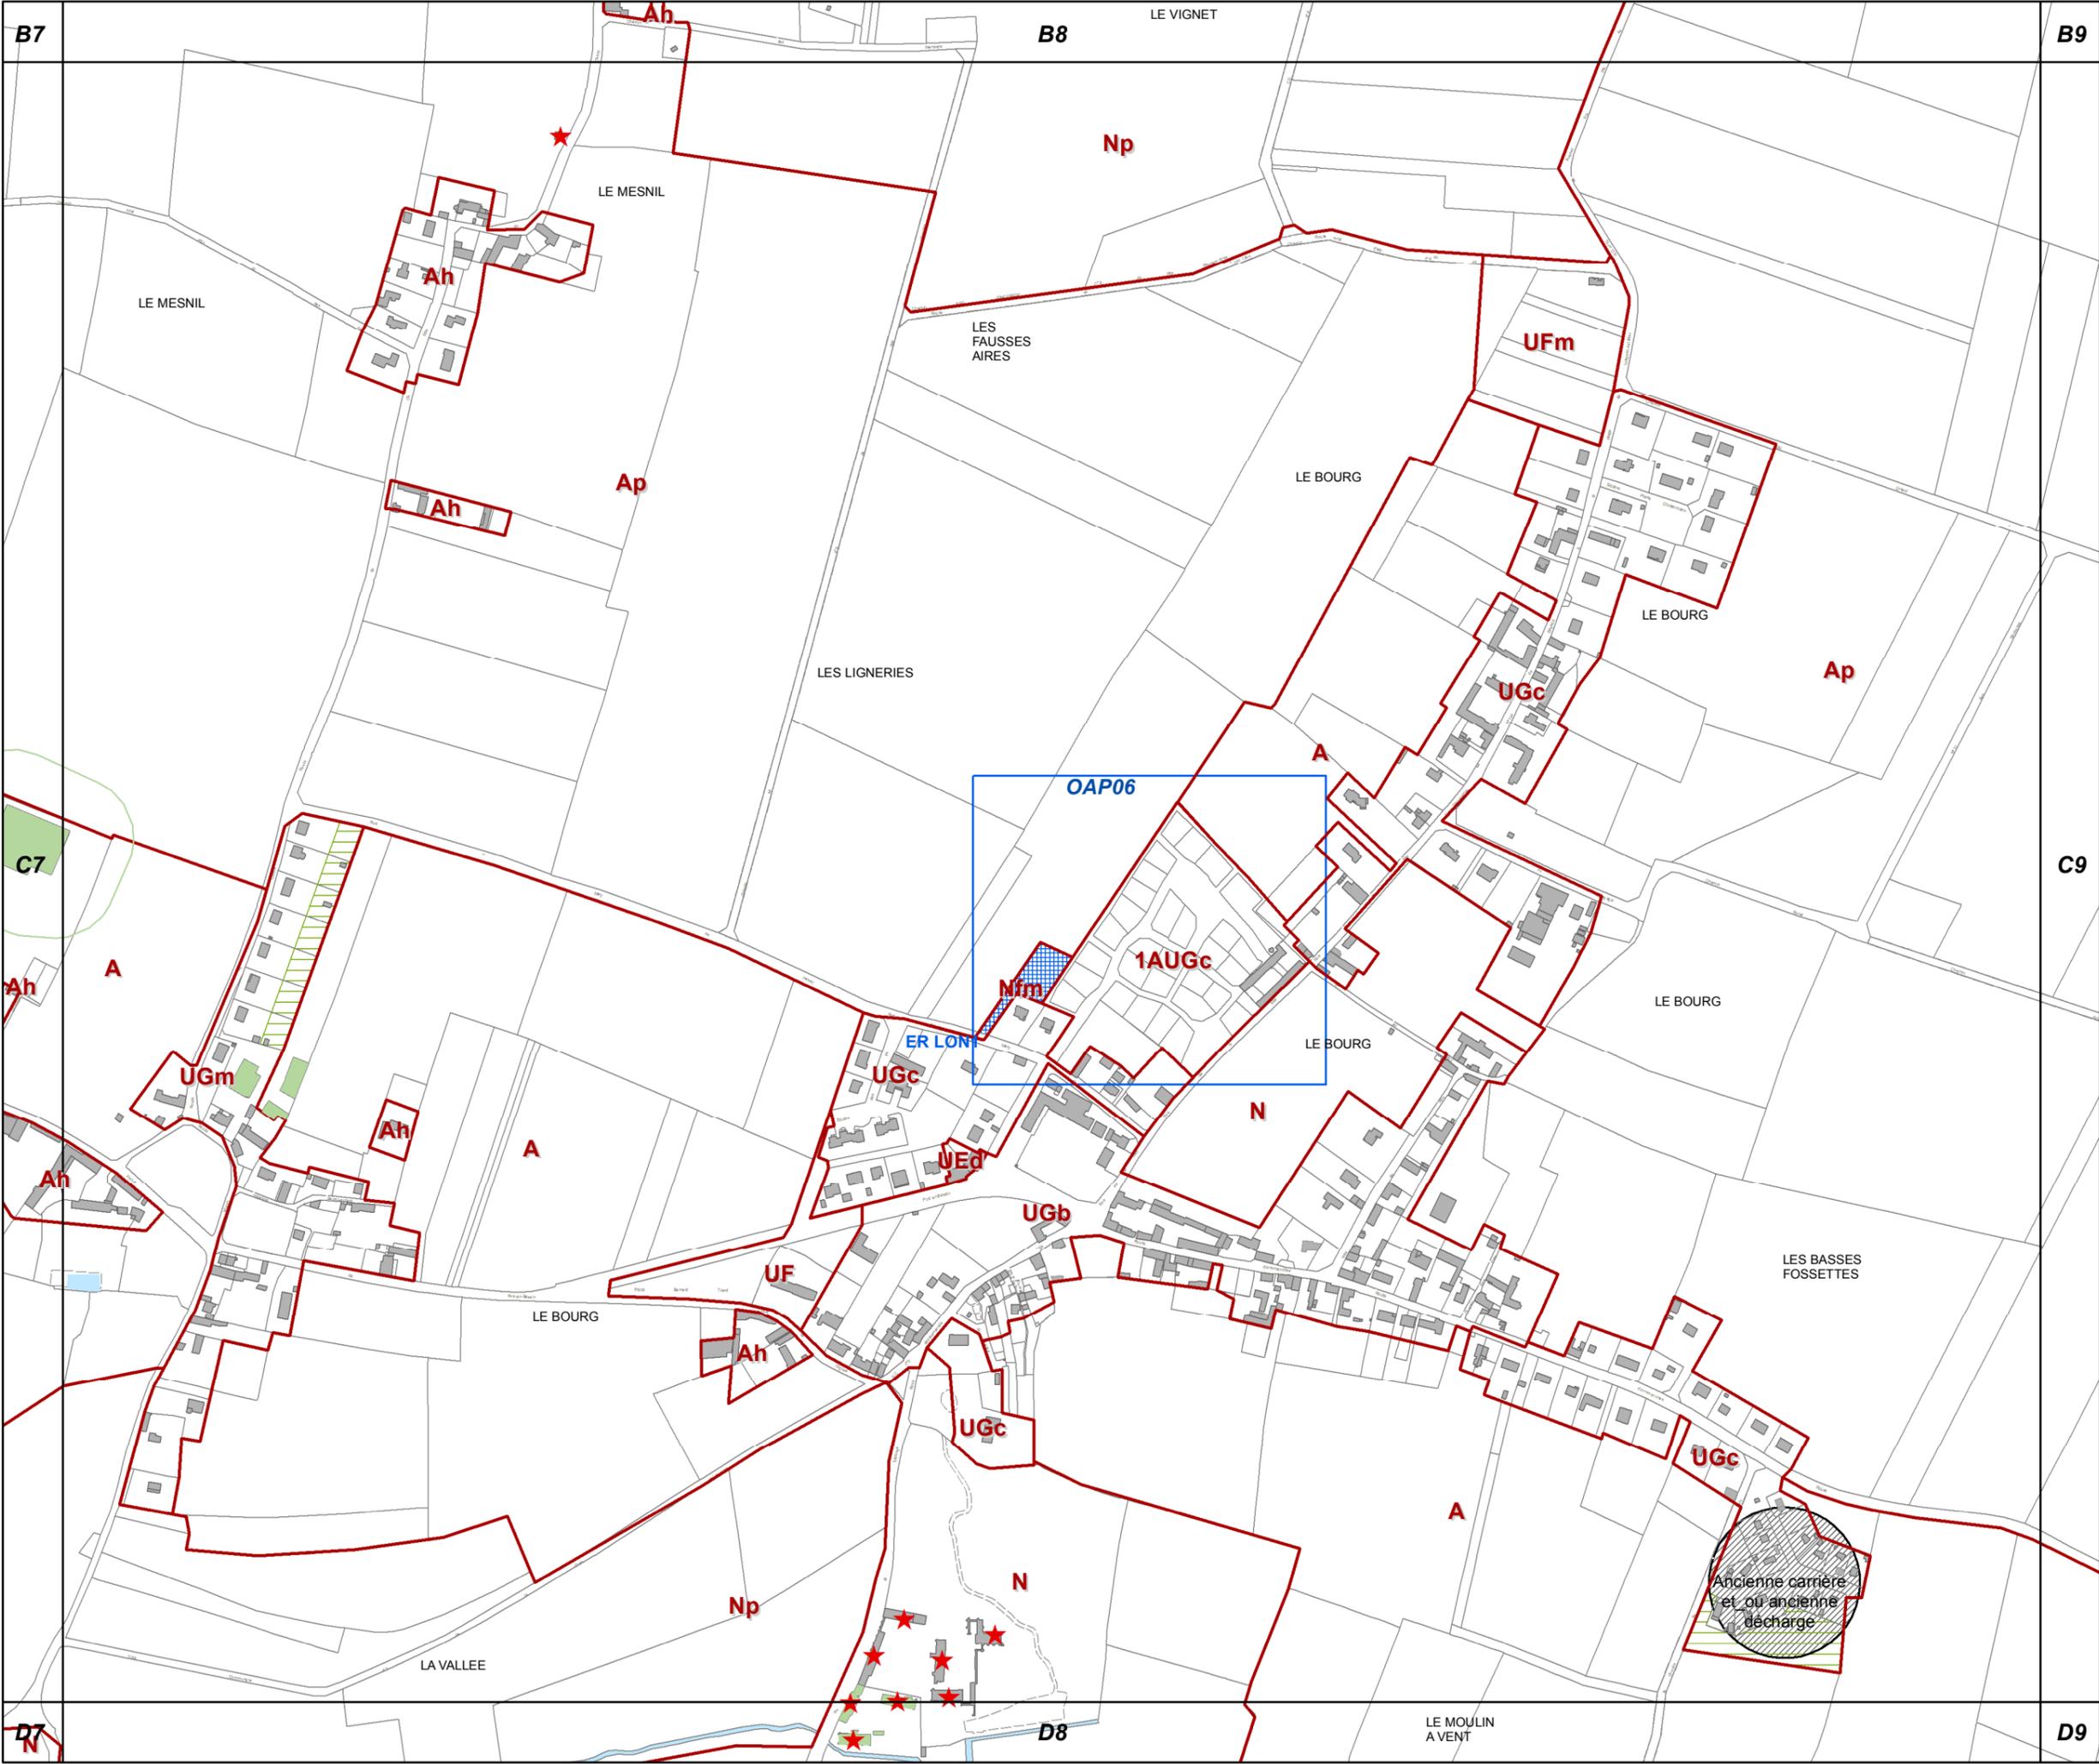

B7

B8

B9

C7

C9


D7

D8

D9




C9

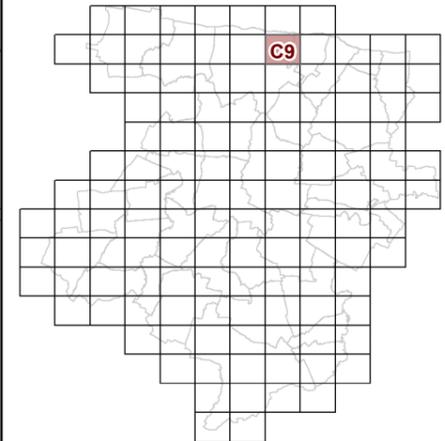

**63c REGLEMENT GRAPHIQUE
et PRESCRIPTIONS
D'URBANISME
1/5000è**


PLUi de BAYEUX INTERCOM

Modification n°6
(procédure simplifiée)

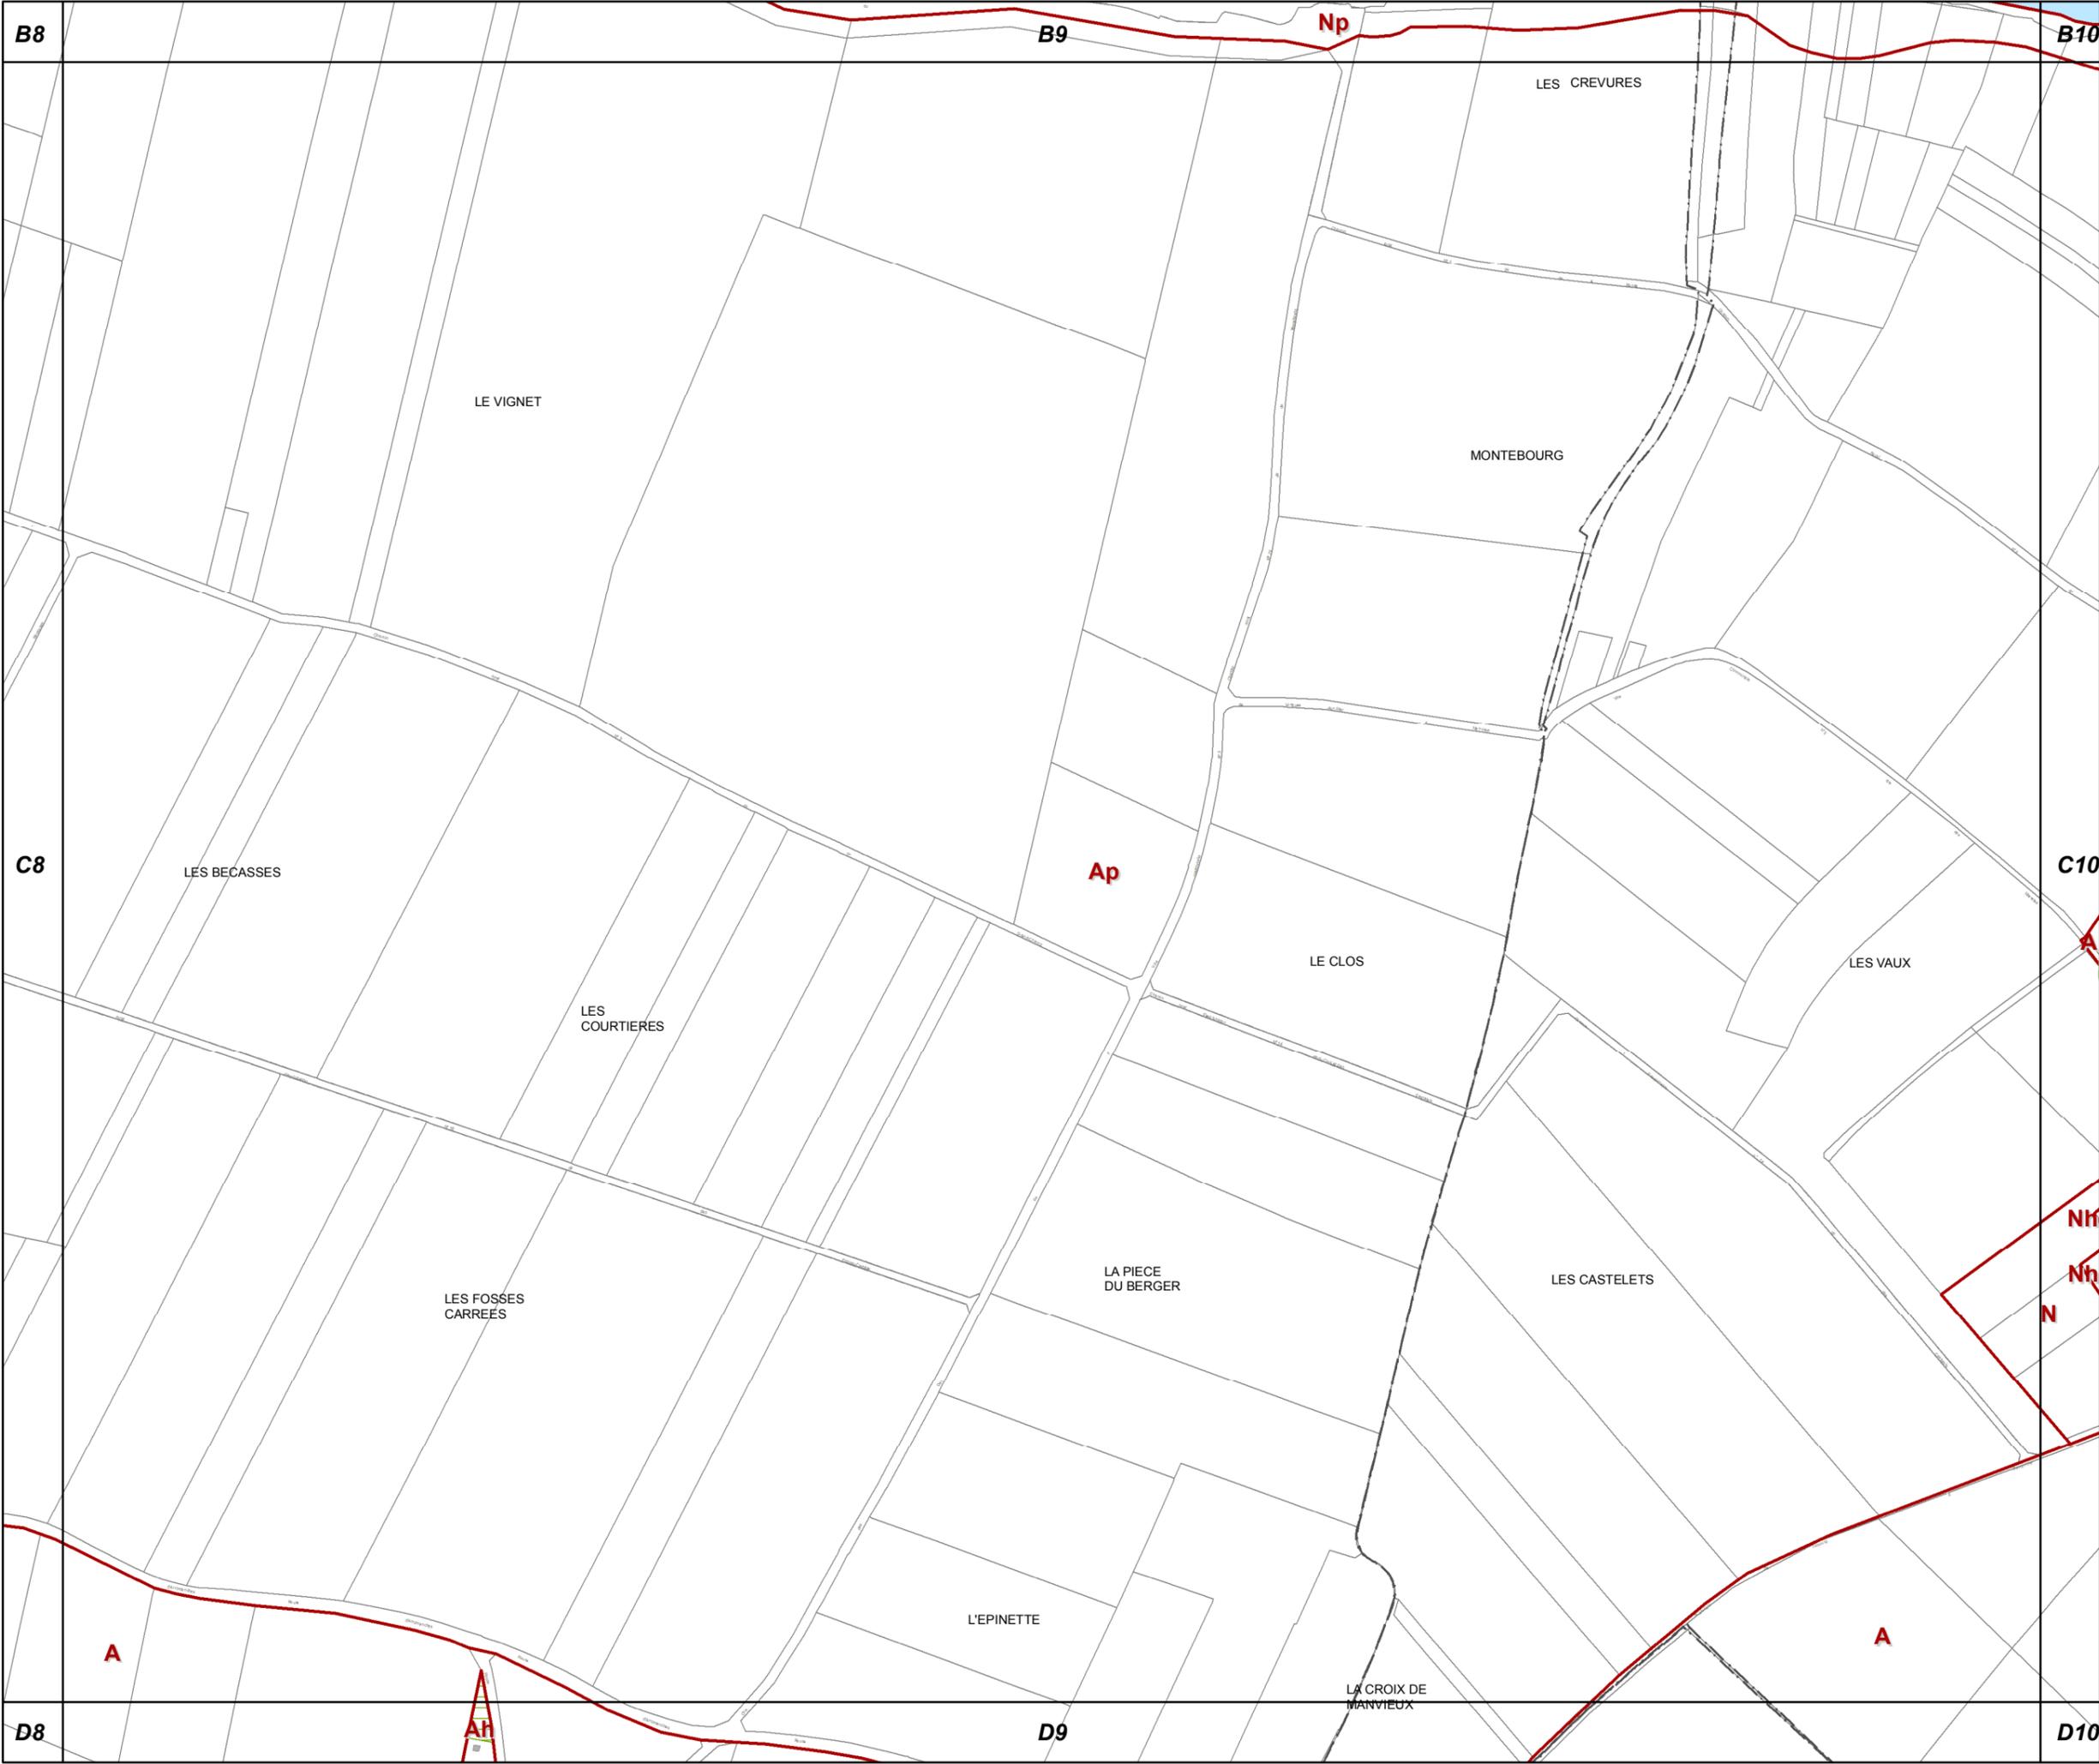




C10

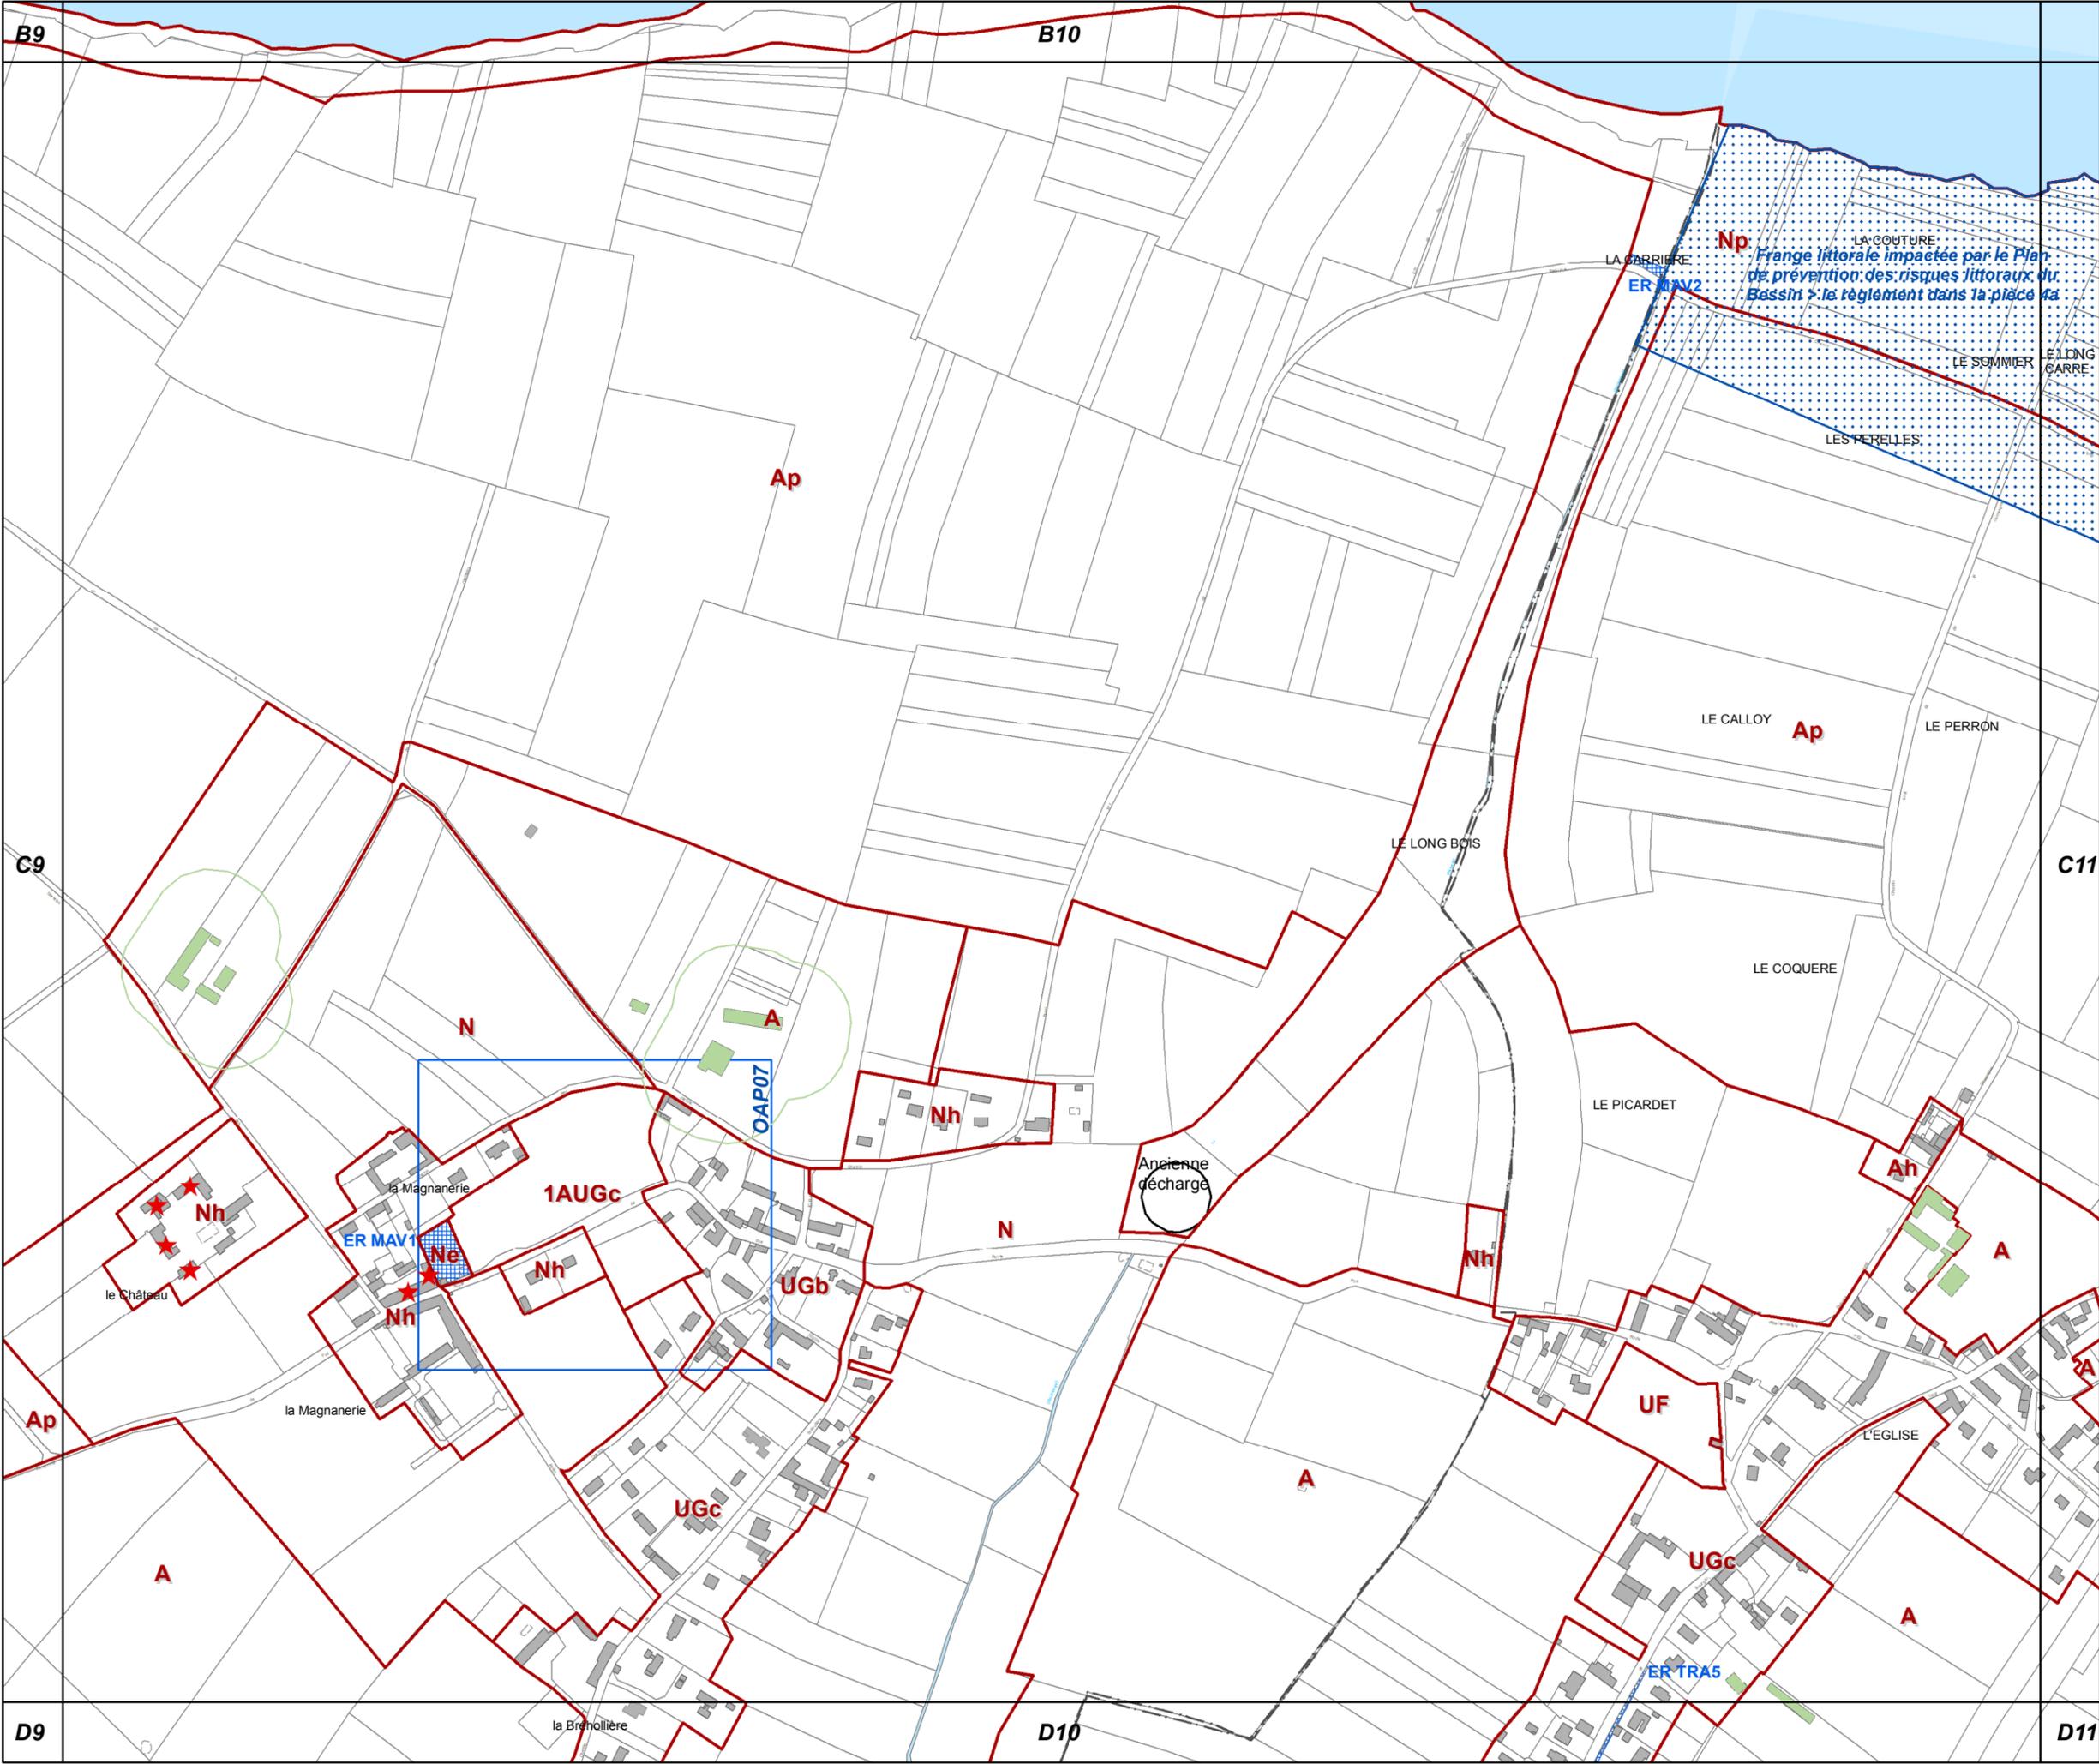

Np Frange littorale impactée par le Plan de prévention des risques littoraux du Bassin - le règlement dans la pièce fa

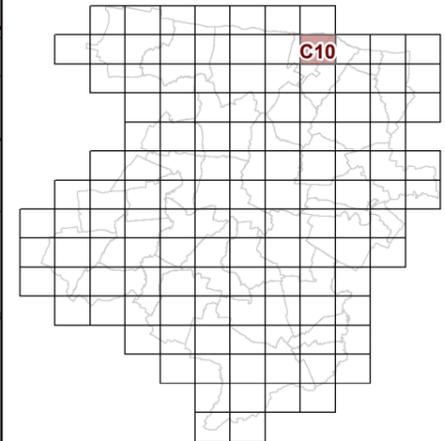

63c REGLEMENT GRAPHIQUE et PRESCRIPTIONS D'URBANISME 1/5000è



PLUi de BAYEUX INTERCOM

Modification n°6 (procédure simplifiée)





Frange littorale impactée par le Plan de prévention des risques littoraux du Bessin > le règlement dans la pièce 4a

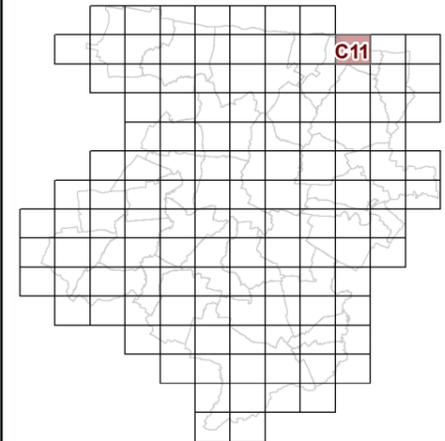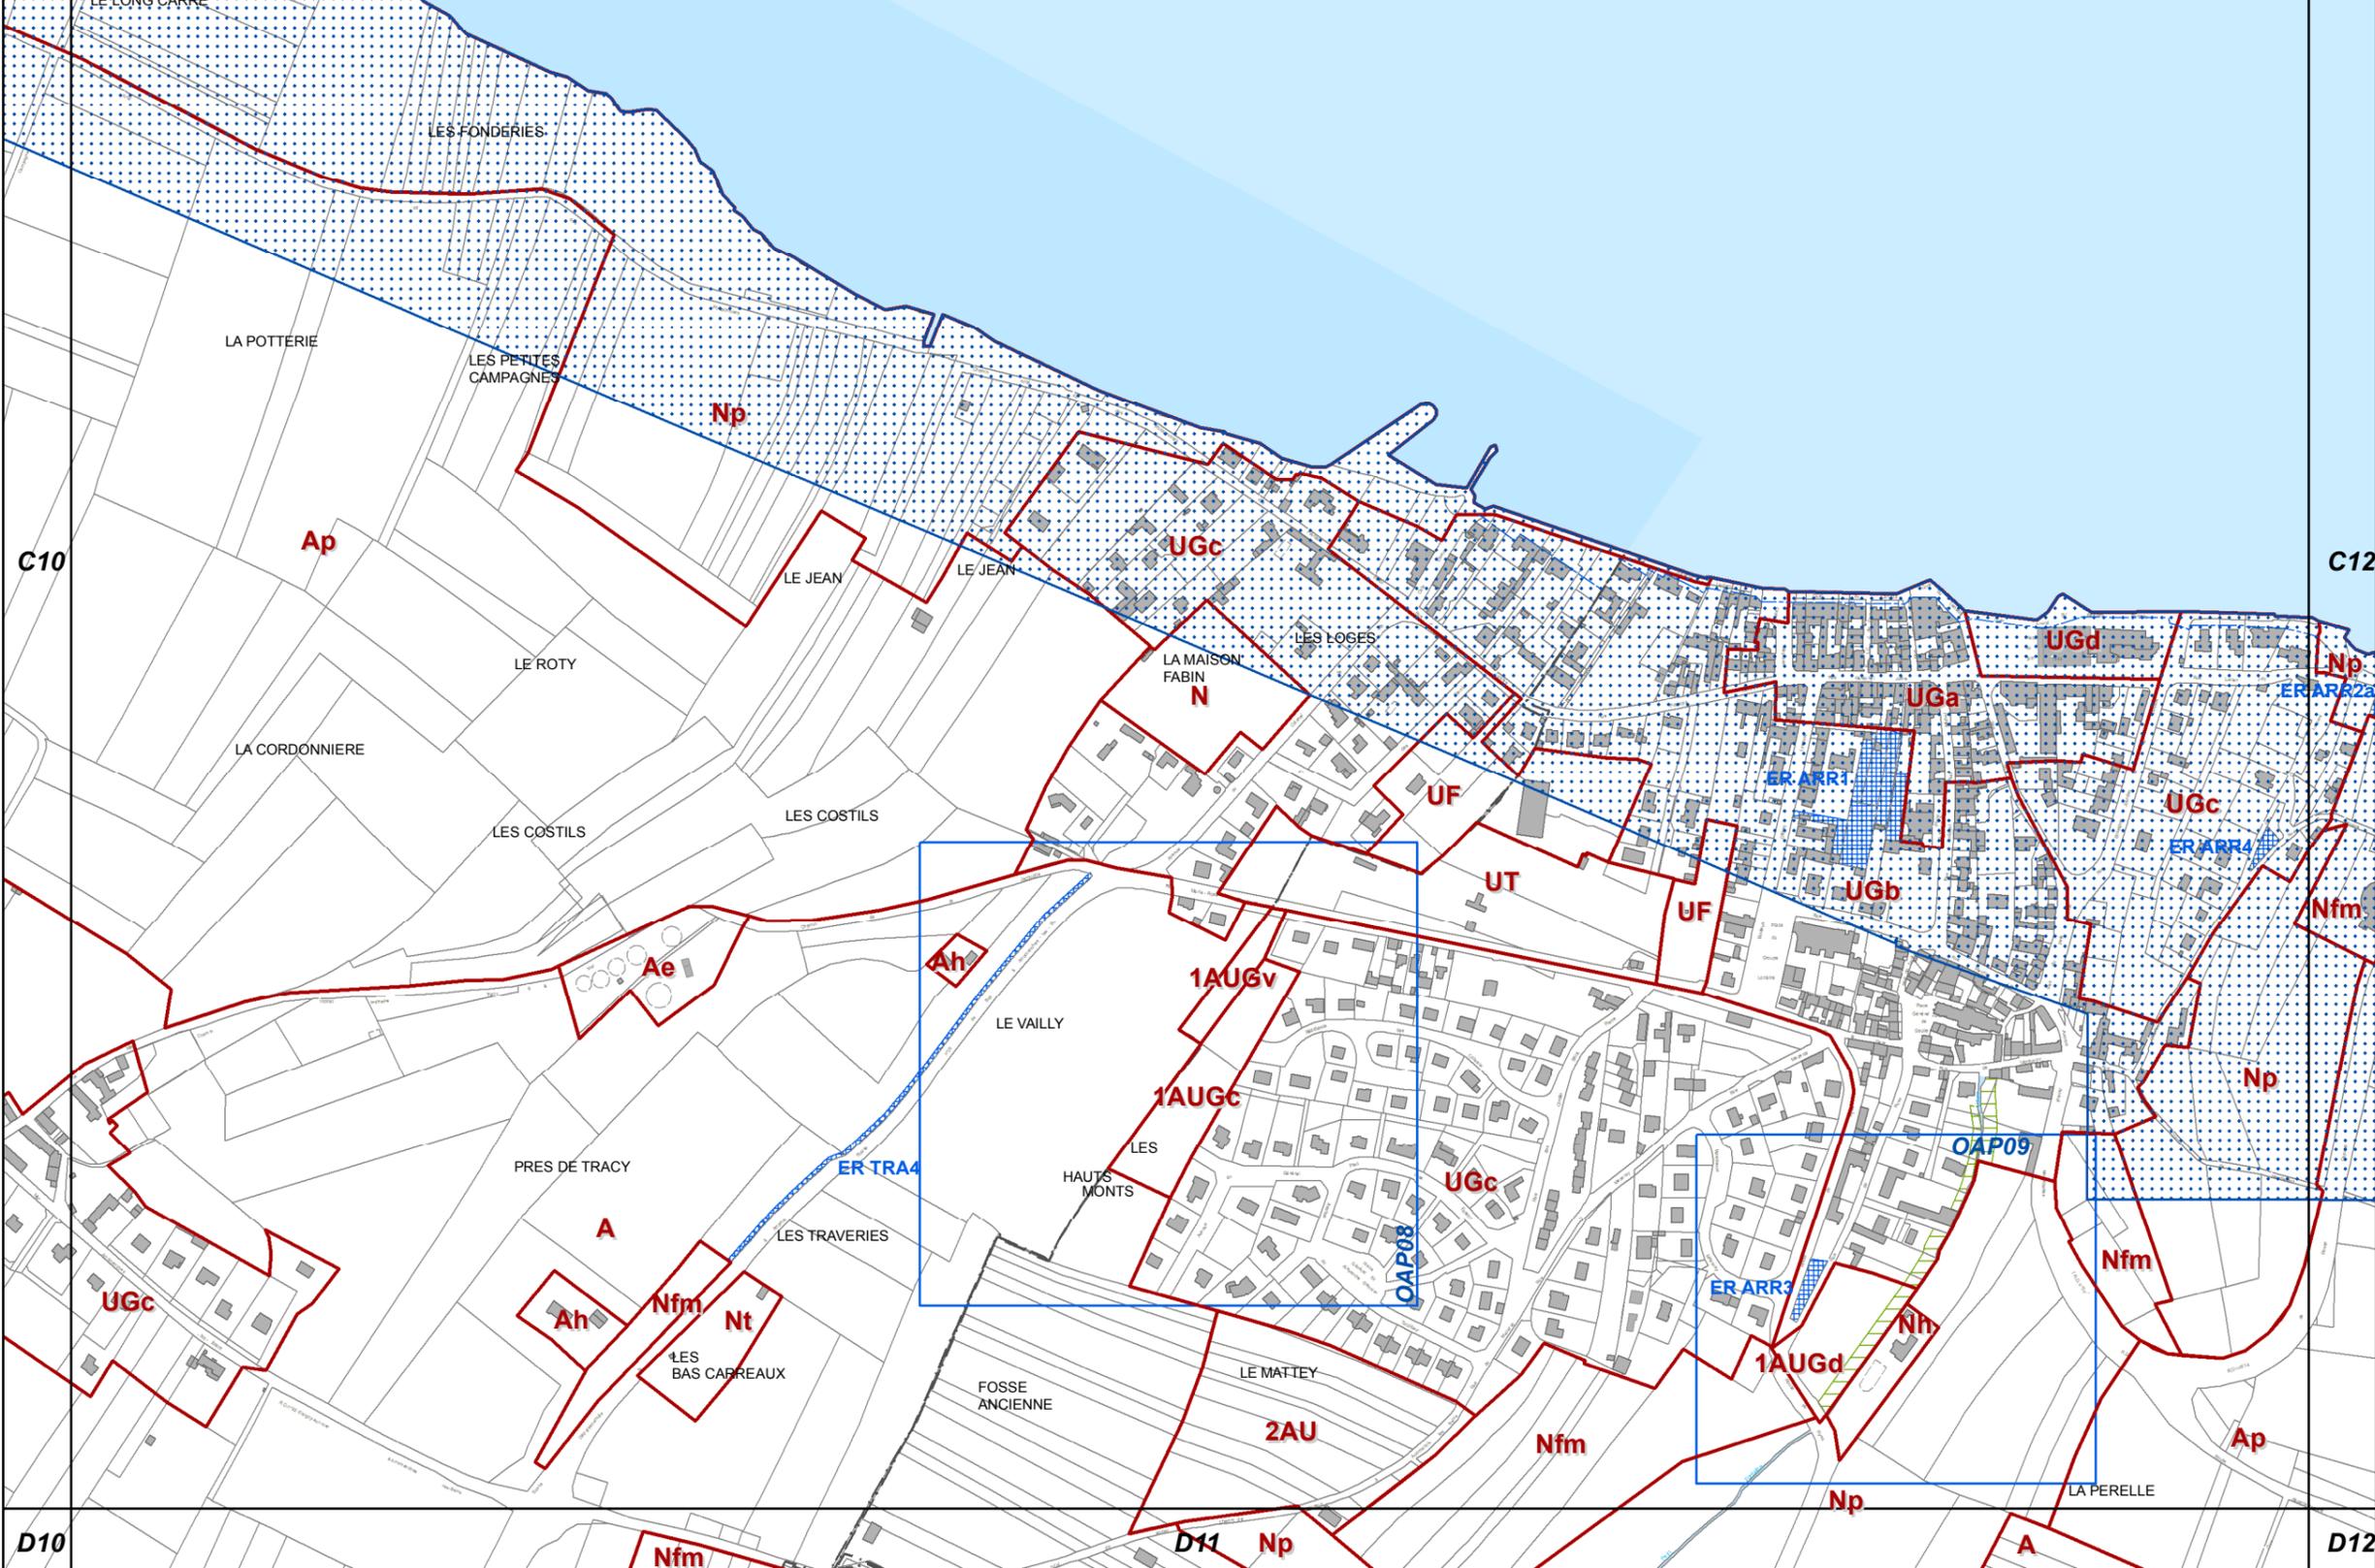

63c REGLEMENT GRAPHIQUE et PRESCRIPTIONS D'URBANISME 1/5000è


PLUi de BAYEUX INTERCOM

Modification n°6 (procédure simplifiée)






C12

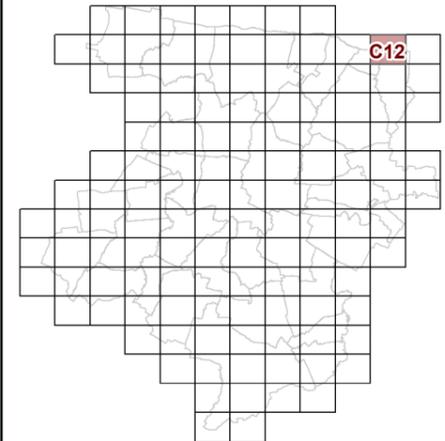

C11

C13

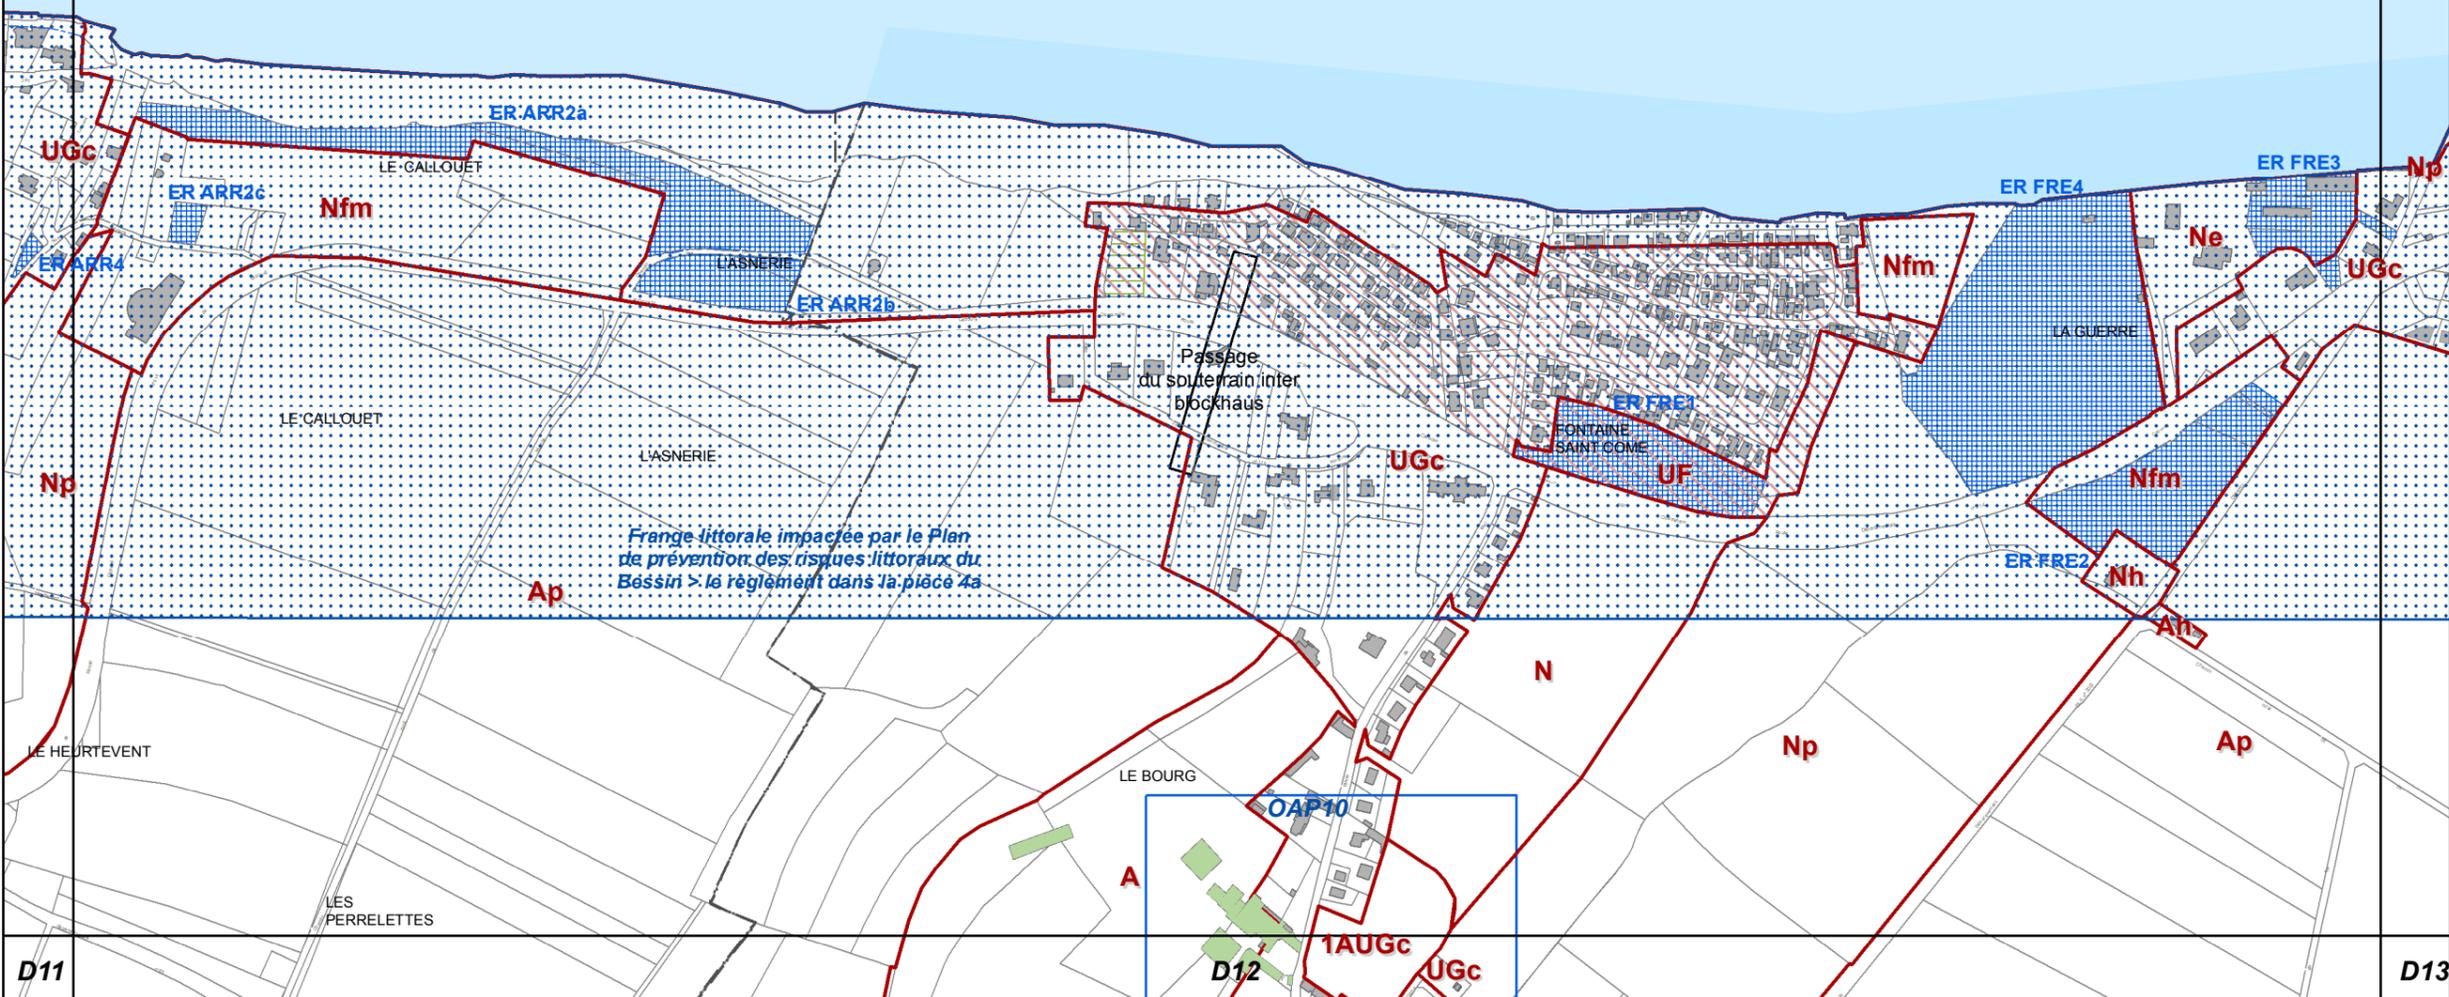

63c REGLEMENT GRAPHIQUE et PRESCRIPTIONS D'URBANISME 1/5000è

PLUi de BAYEUX INTERCOM

Modification n°6 (procédure simplifiée)





D11

D12

D13



C13

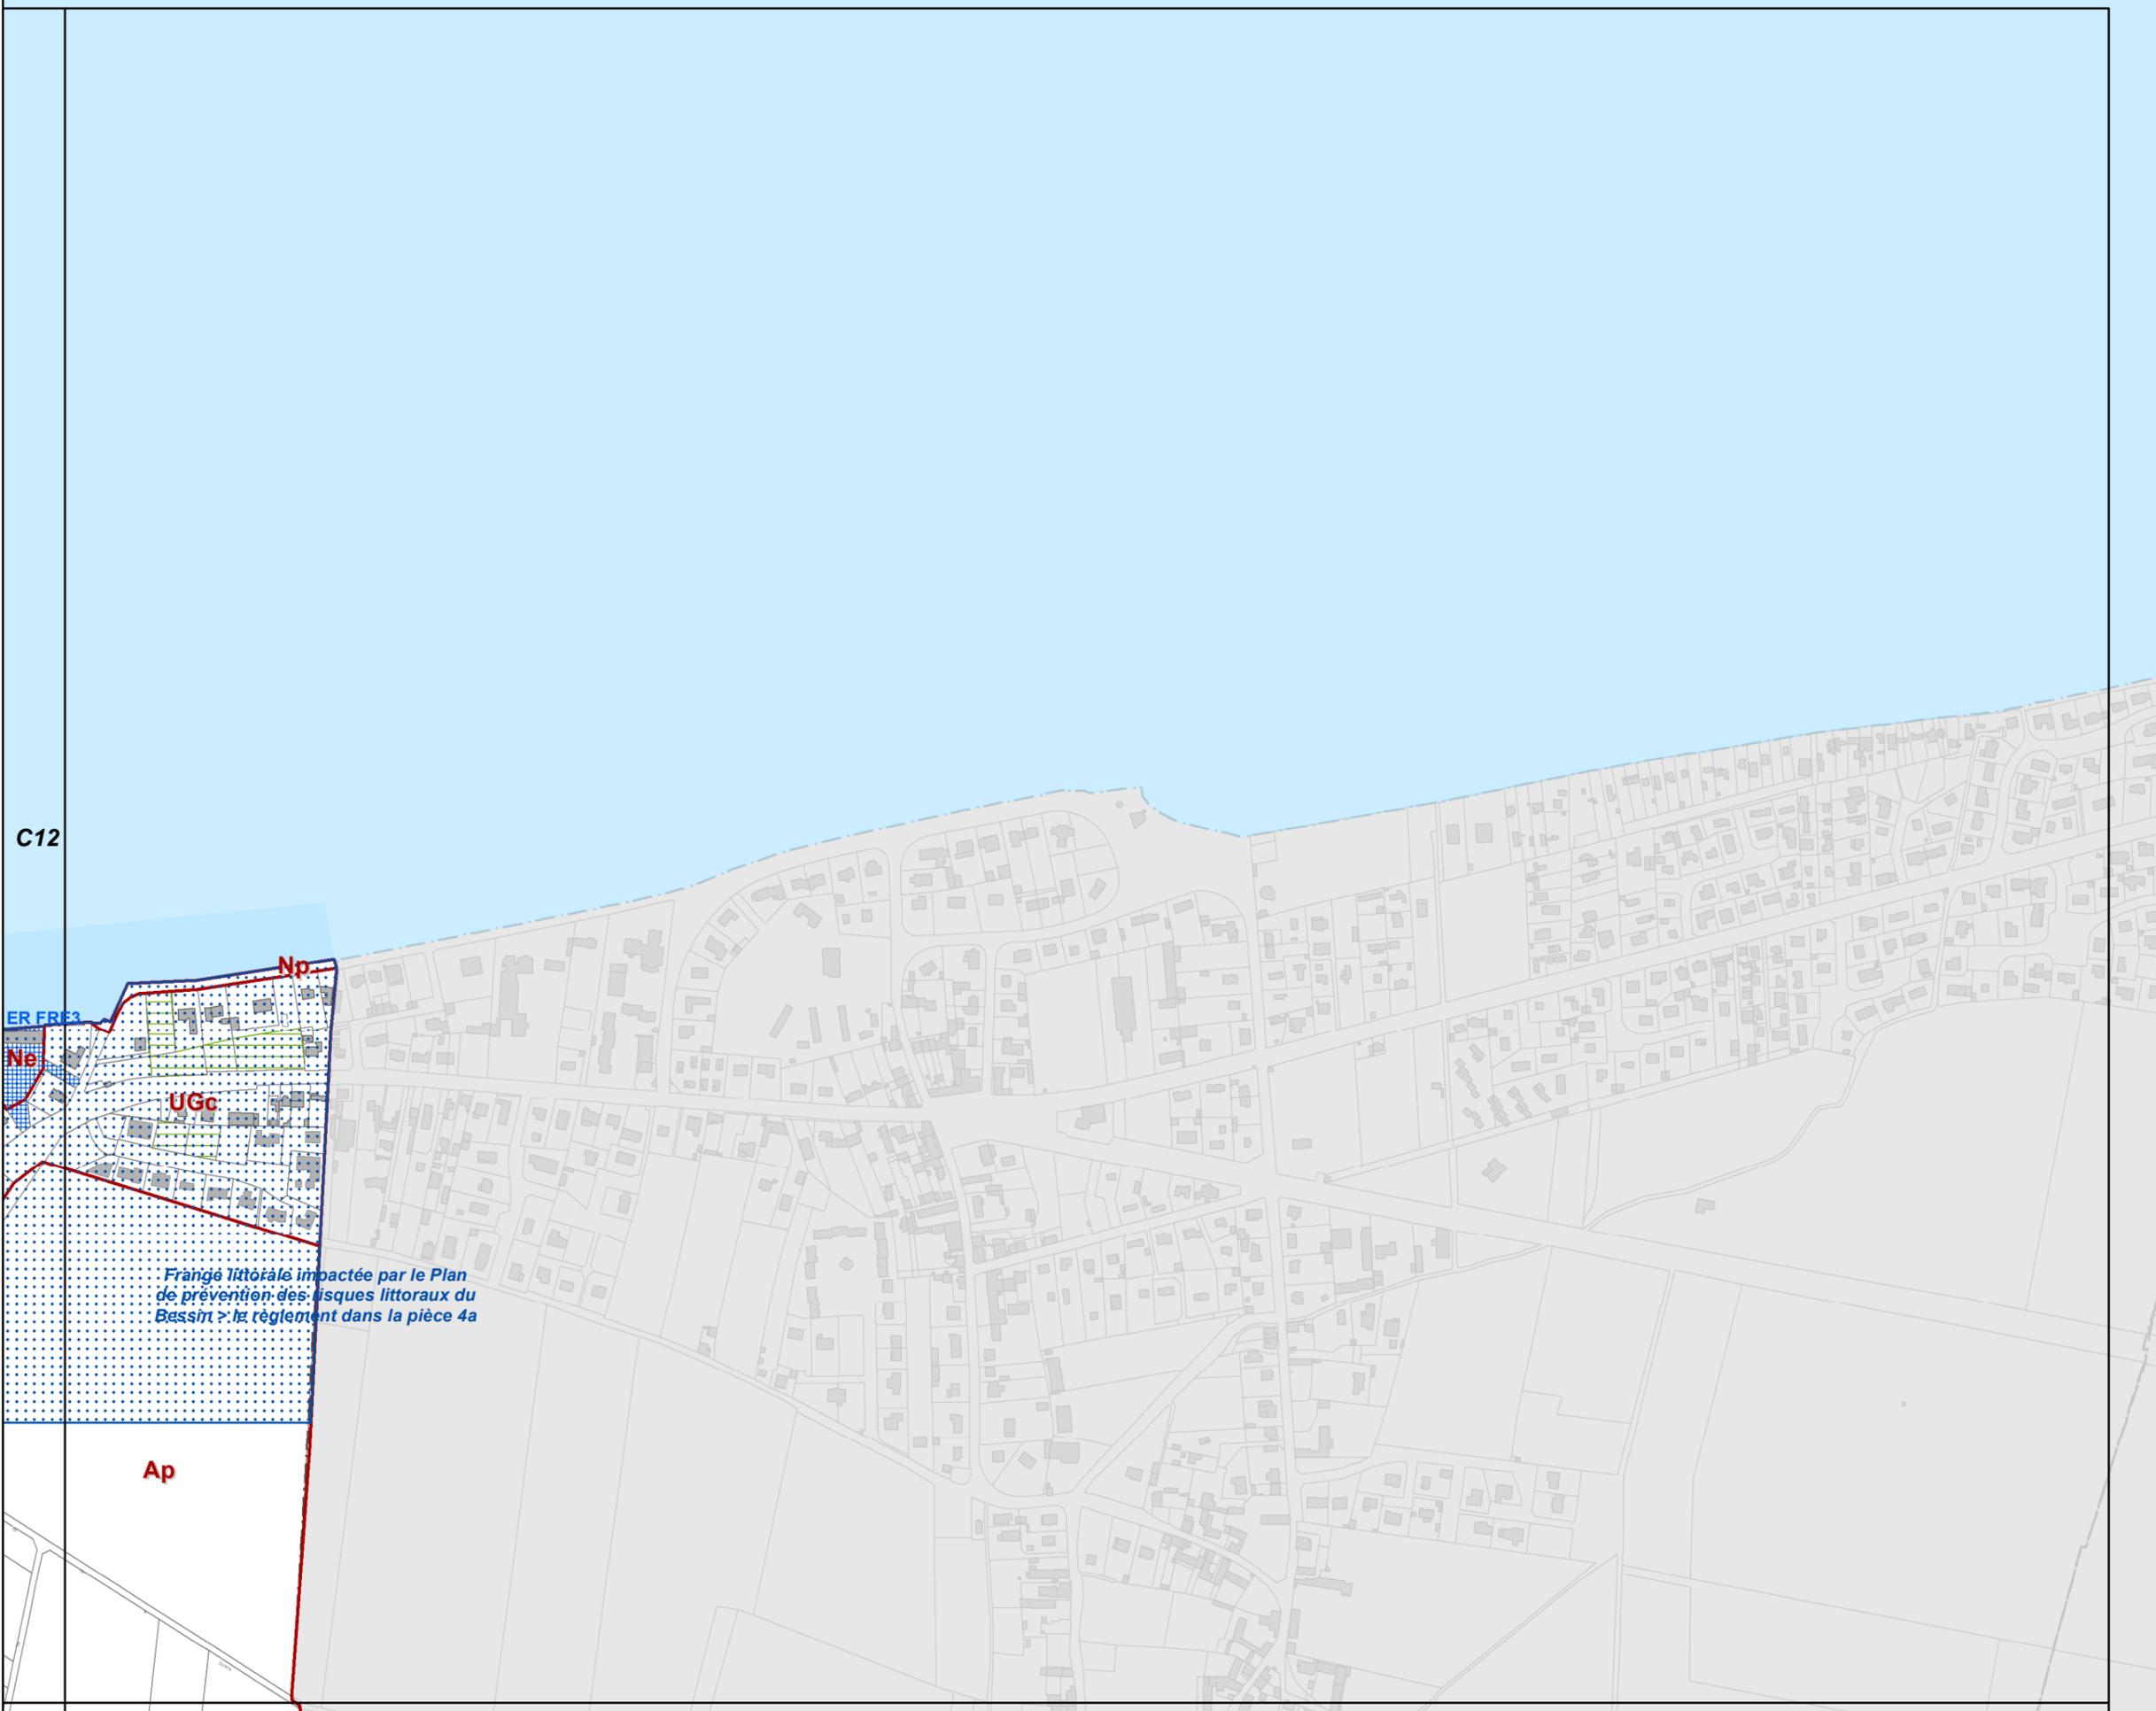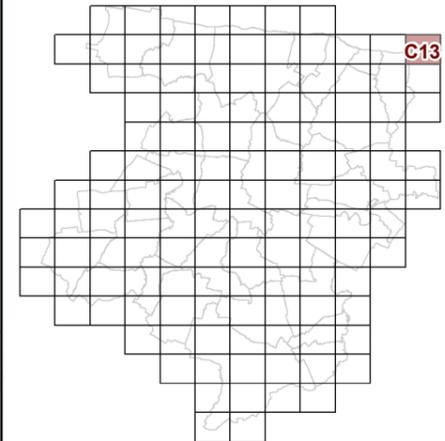

**63c REGLEMENT GRAPHIQUE
et PRESCRIPTIONS
D'URBANISME
1/5000è**

PLUi de BAYEUX INTERCOM

Modification n°6
(procédure simplifiée)



D12

D13





C3

C4

C5

D4

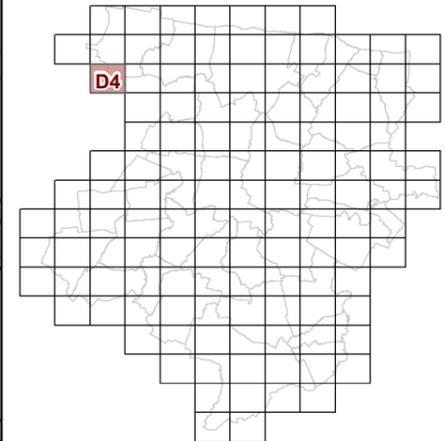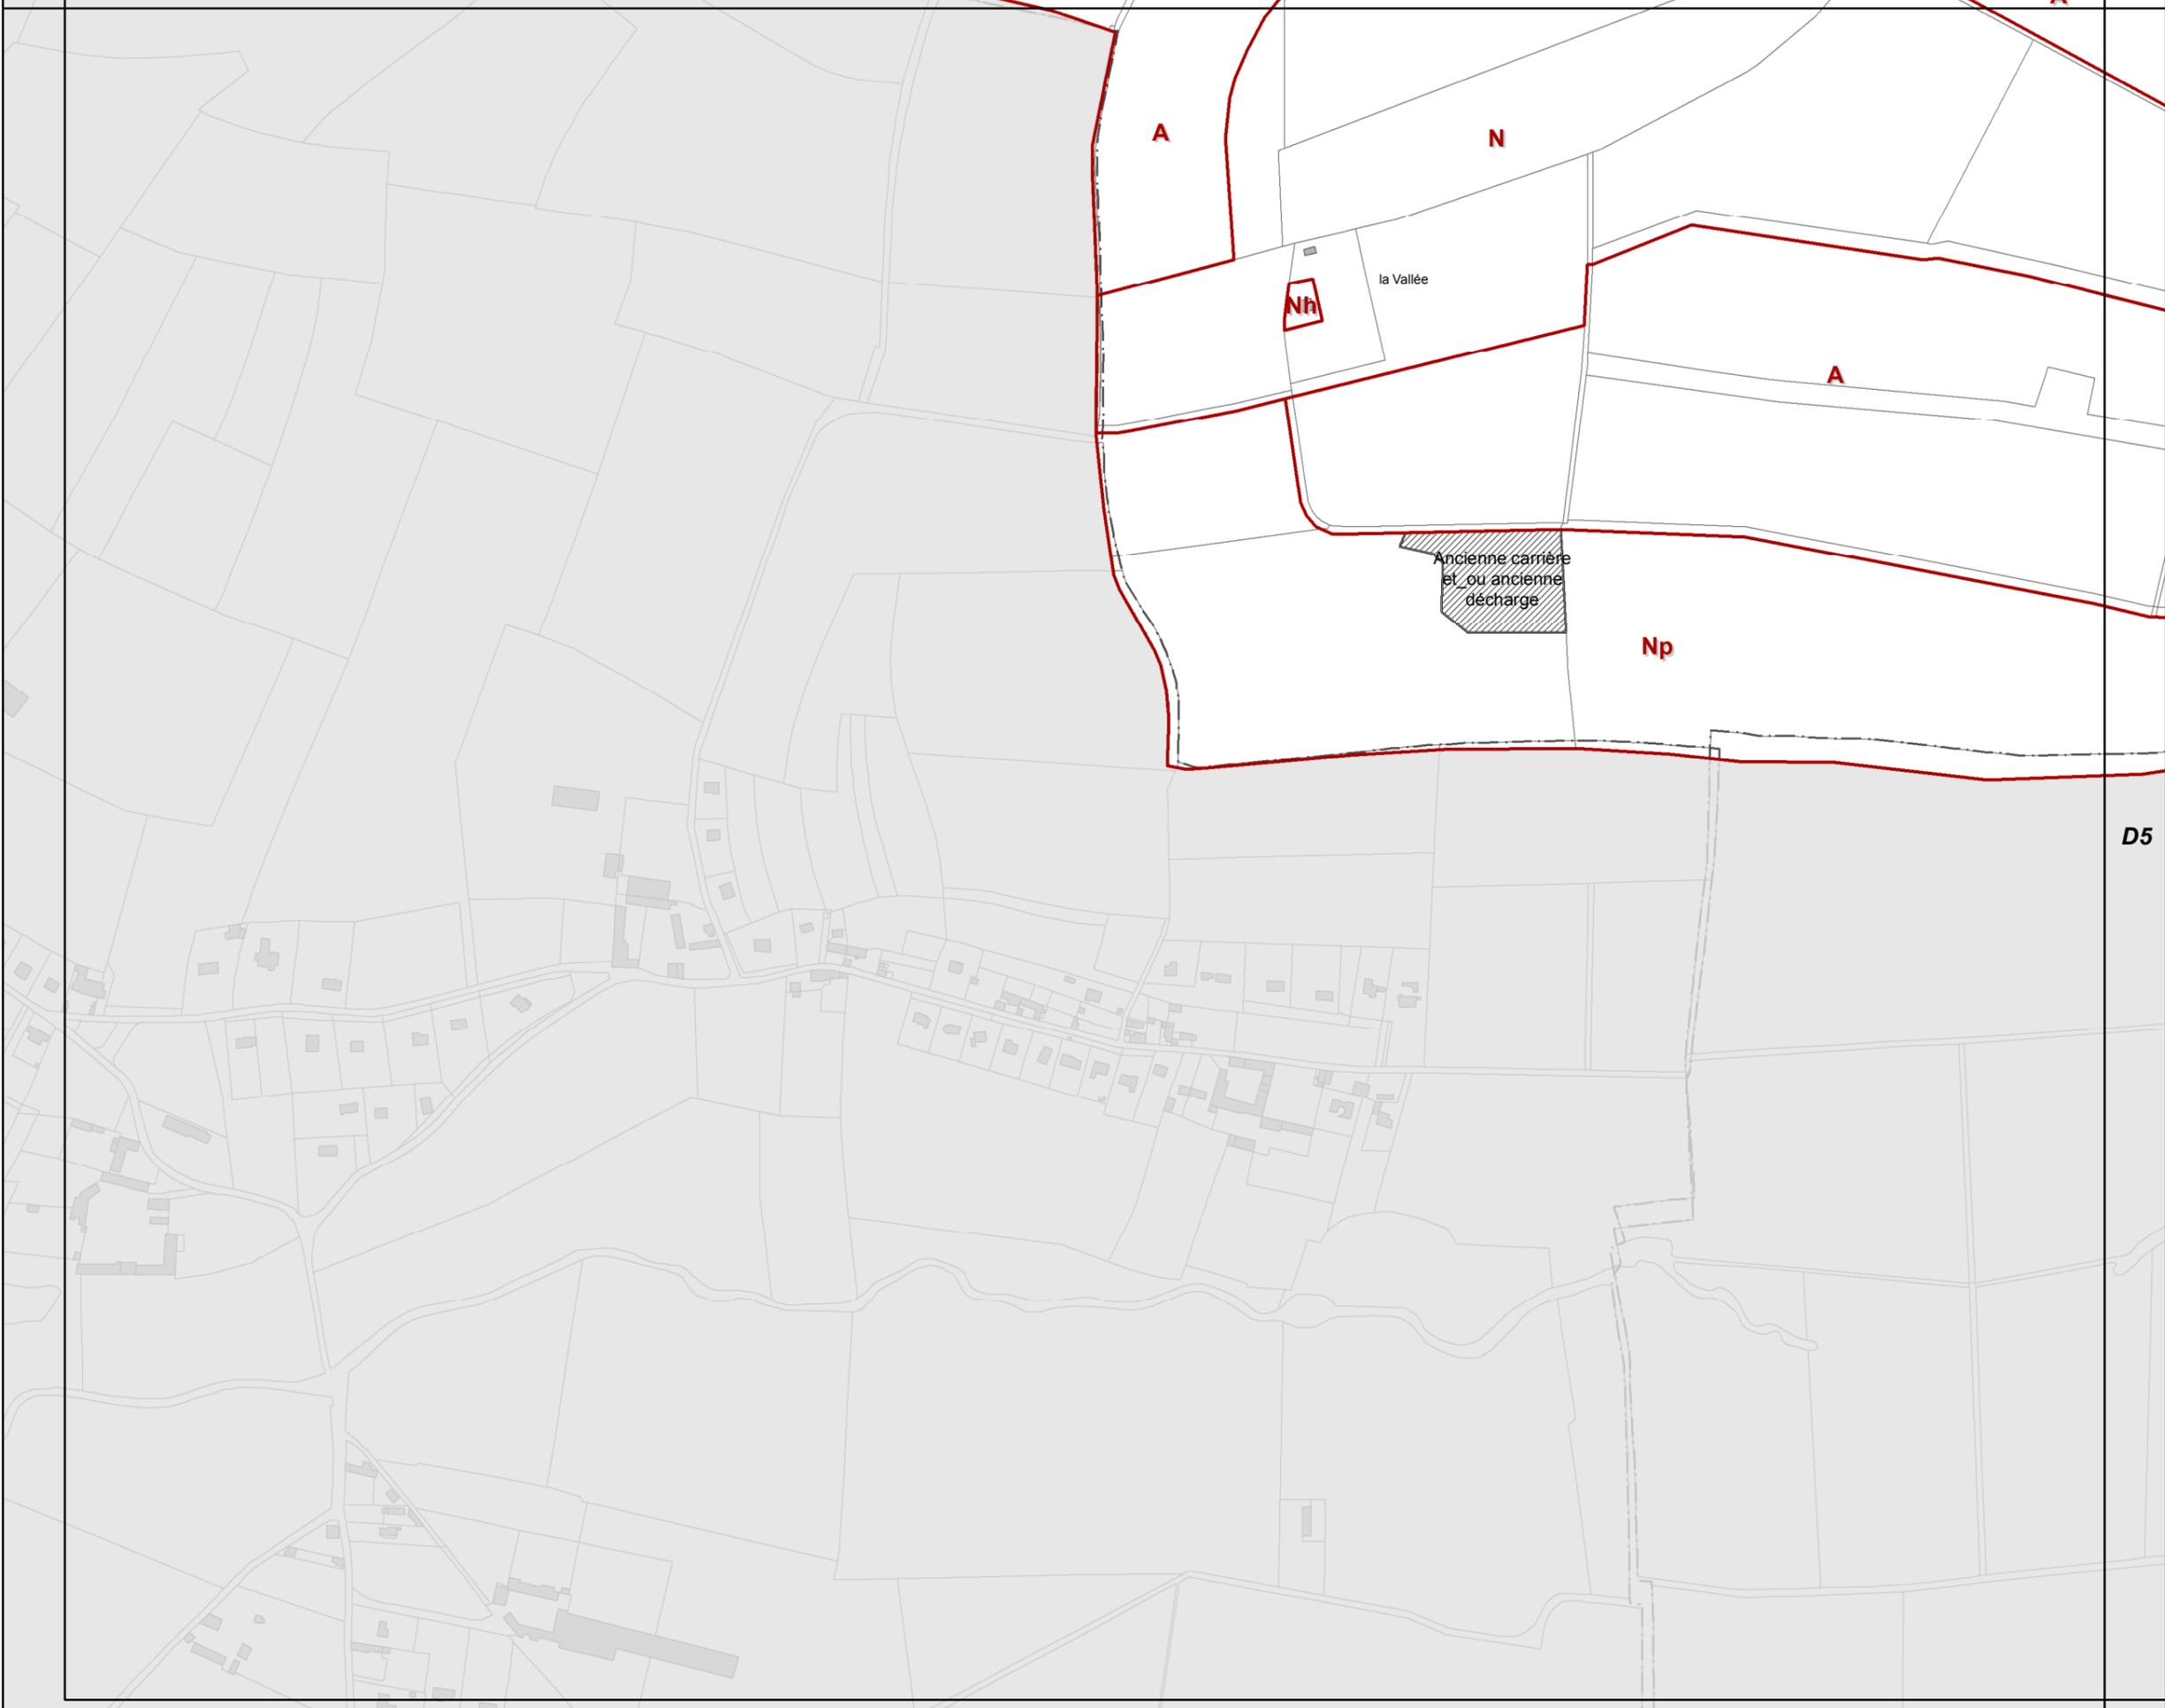

**63c REGLEMENT GRAPHIQUE
et PRESCRIPTIONS
D'URBANISME
1/5000è**

PLUi de BAYEUX INTERCOM


Modification n°6
(procédure simplifiée)



E5




D5

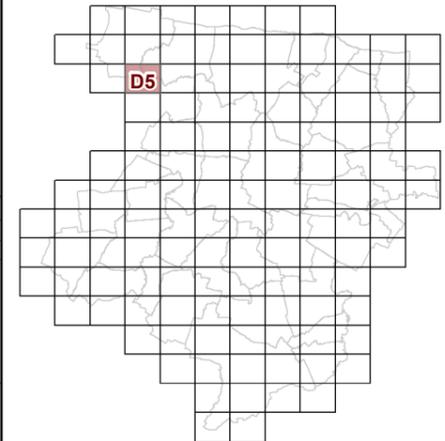

**63c REGLEMENT GRAPHIQUE
et PRESCRIPTIONS
D'URBANISME
1/5000è**


PLUi de BAYEUX INTERCOM

Modification n°6
(procédure simplifiée)

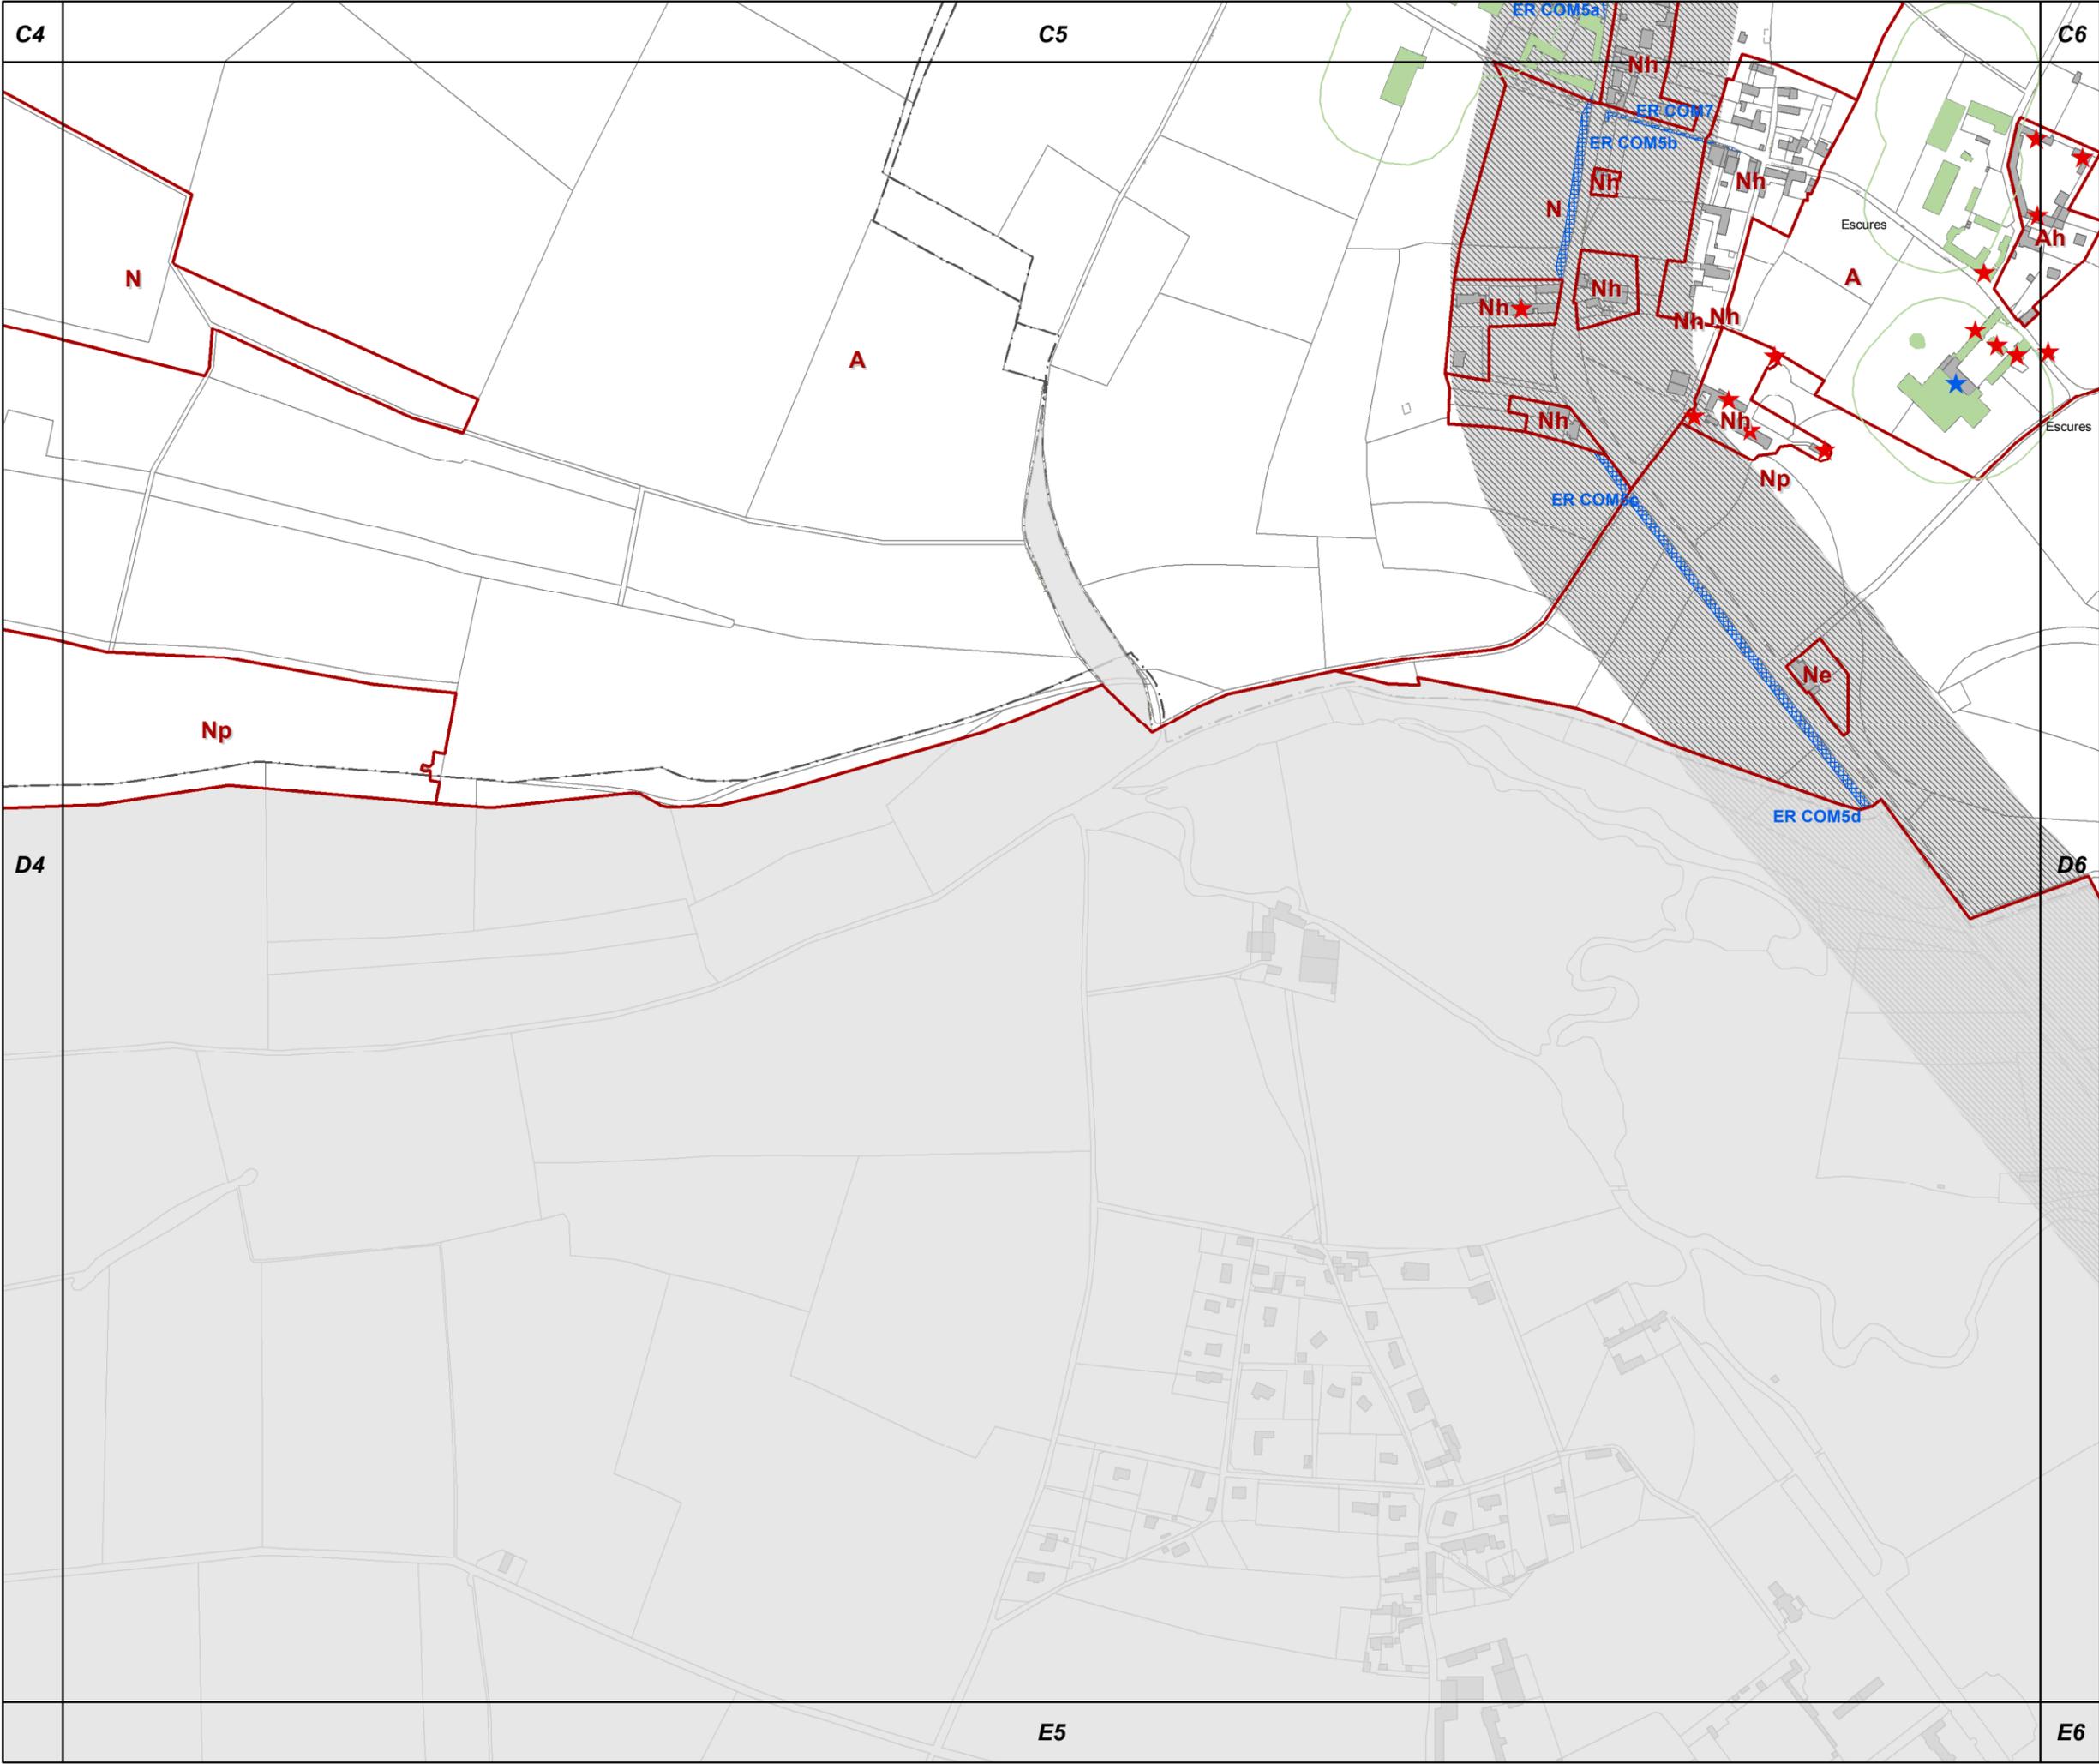




D6

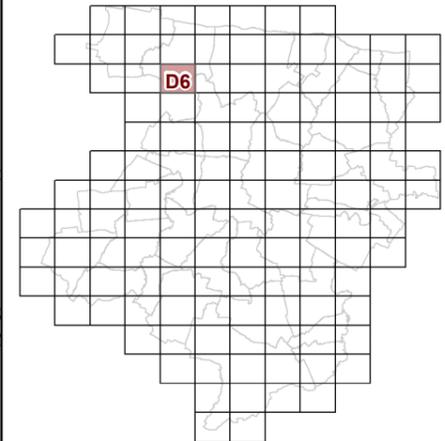

**63c REGLEMENT GRAPHIQUE
et PRESCRIPTIONS
D'URBANISME
1/5000è**

PLUi de BAYEUX INTERCOM

Modification n°6
(procédure simplifiée)

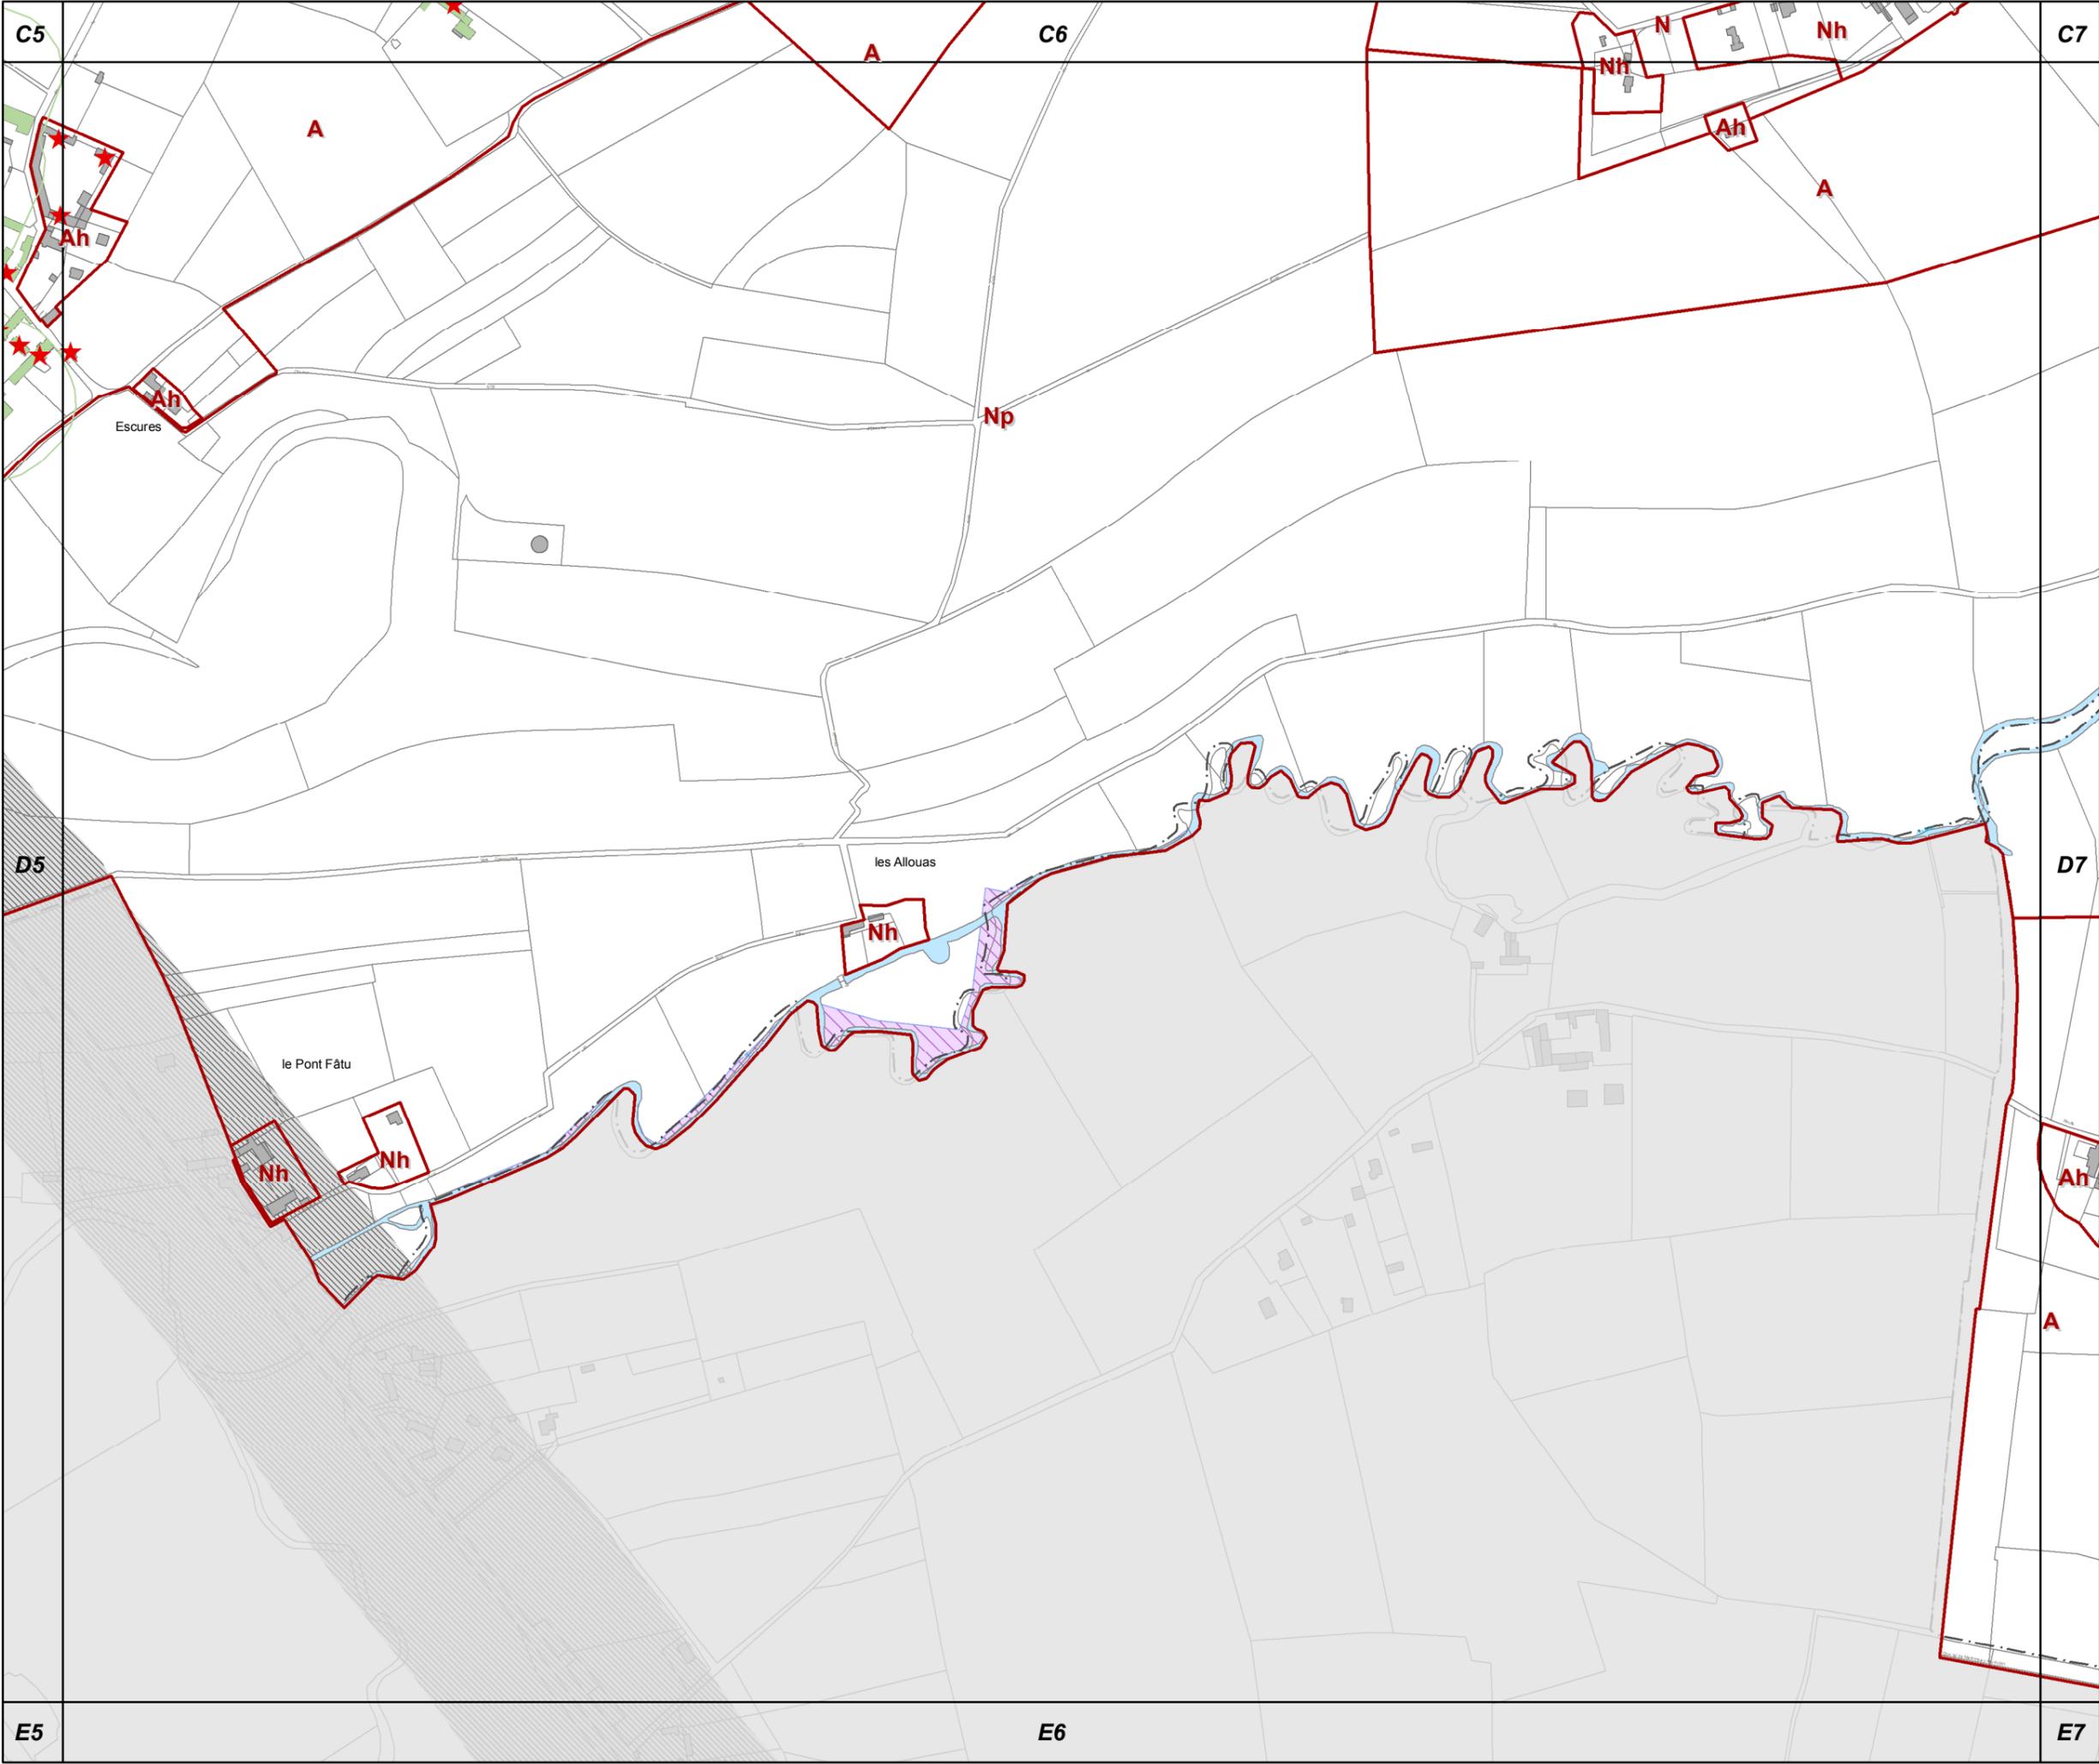

C5

C6

C7

D5

D7



E5

E6

E7



D7

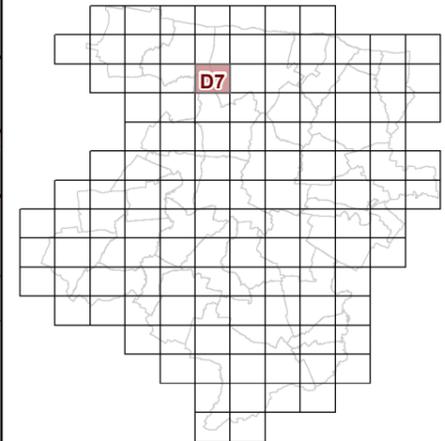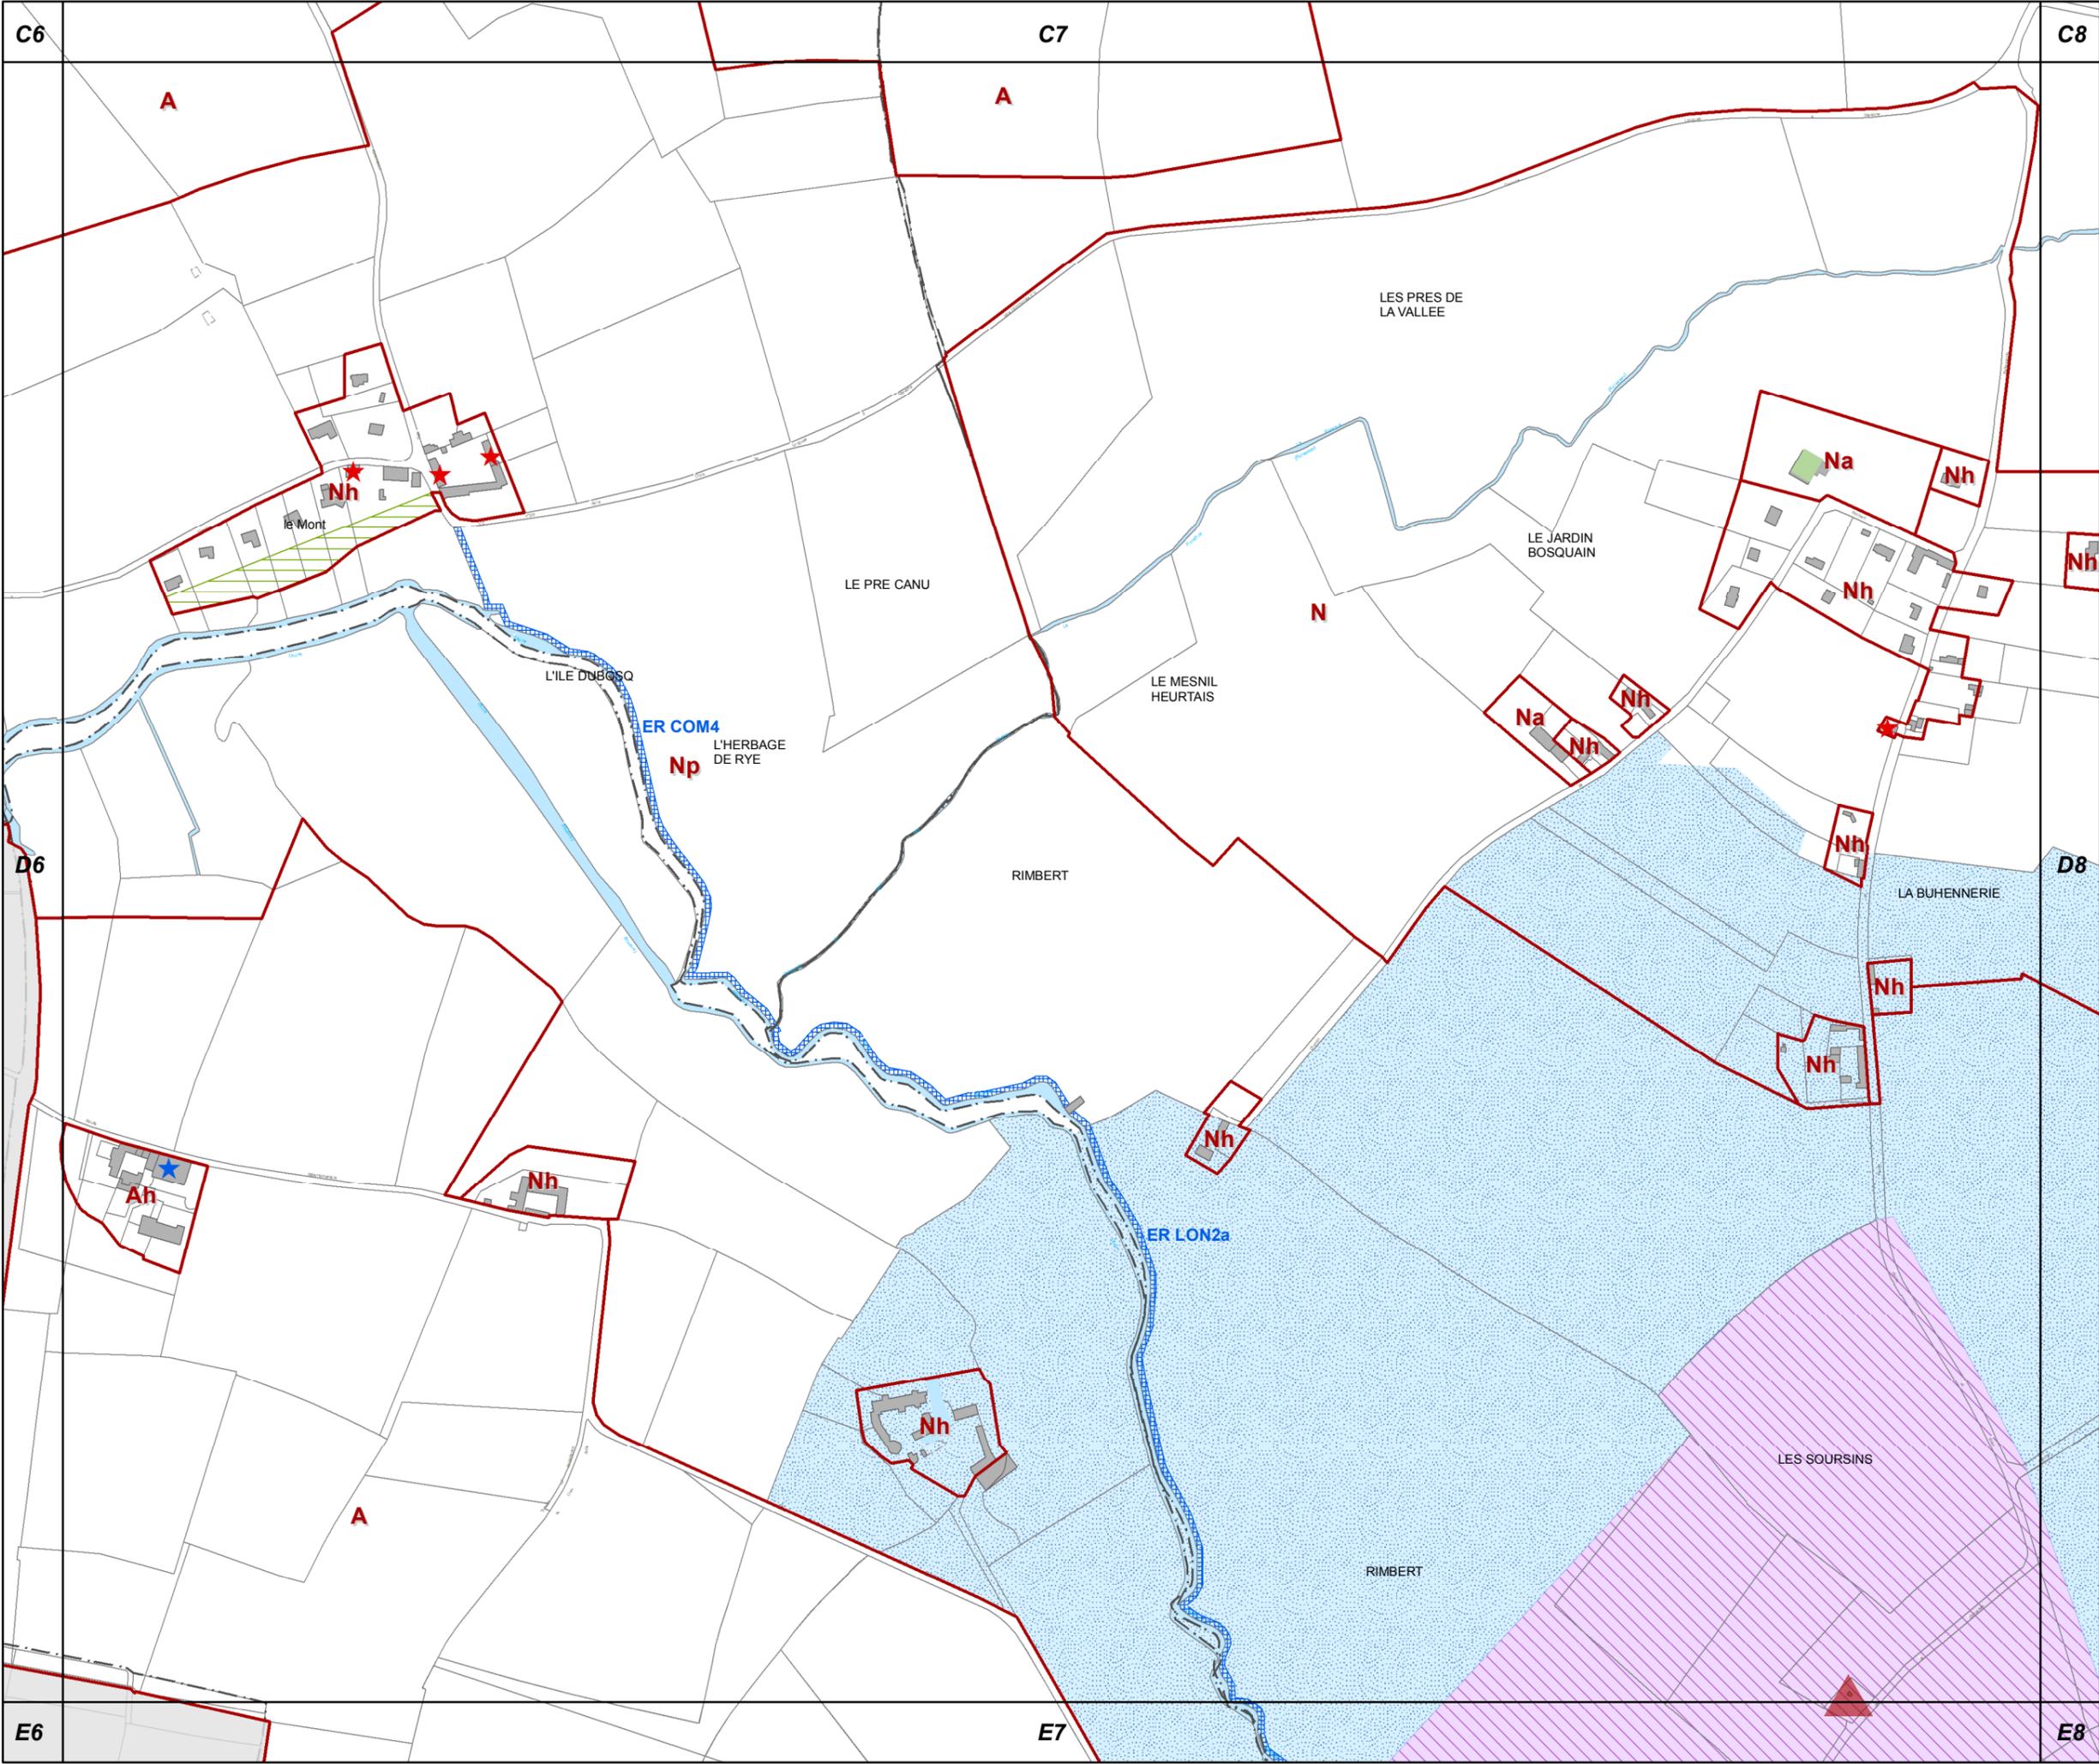

**63c REGLEMENT GRAPHIQUE
et PRESCRIPTIONS
D'URBANISME
1/5000è**


PLUi de BAYEUX INTERCOM

Modification n°6
(procédure simplifiée)






D8

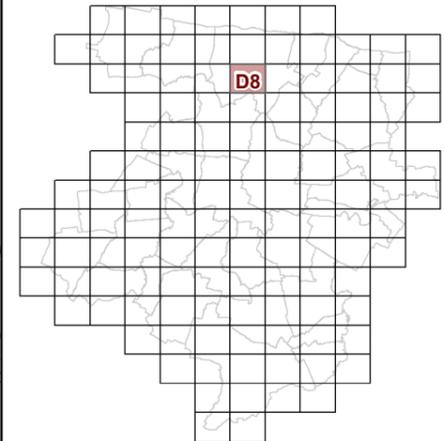

**63c REGLEMENT GRAPHIQUE
et PRESCRIPTIONS
D'URBANISME
1/5000è**

PLUi de BAYEUX INTERCOM

Modification n°6
(procédure simplifiée)

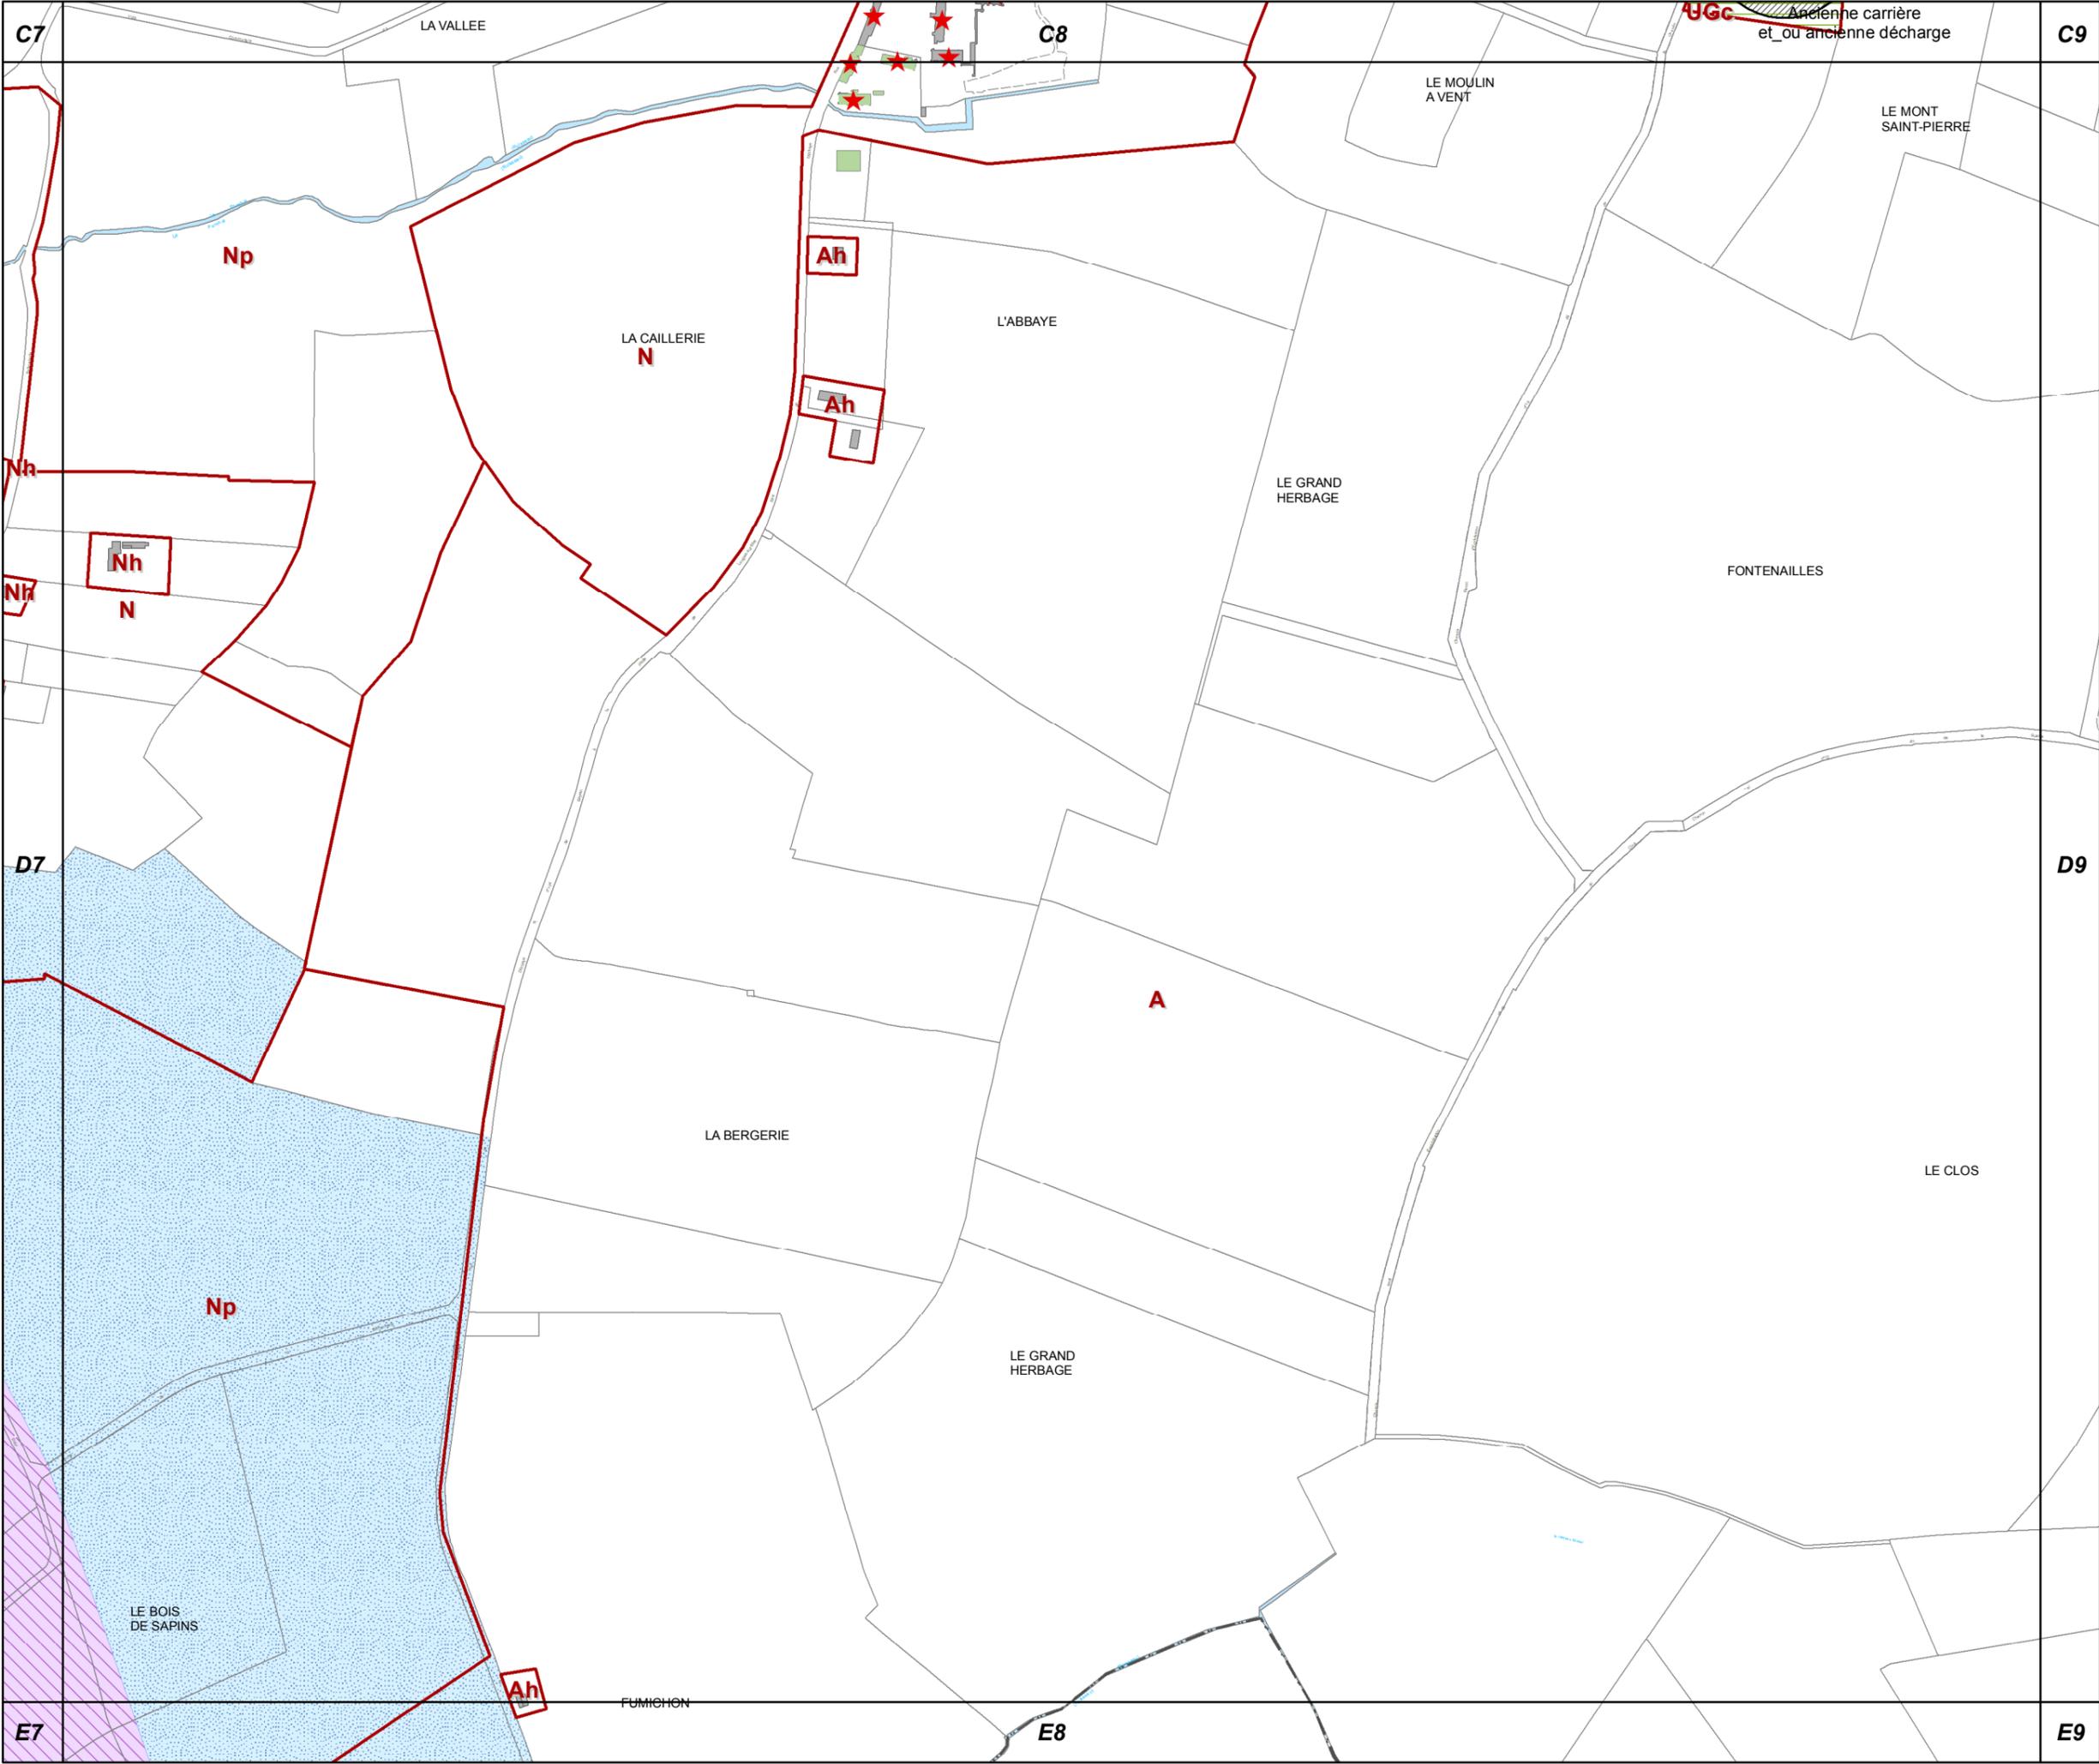

C7

LA VALLEE

C8

UGc Ancienne carrière
et ou ancienne décharge

C9

LE MOULIN
A VENT

LE MONT
SAINT-PIERRE

Np

Ah

LA CAILLERIE
N

L'ABBAYE

Ah

LE GRAND
HERBAGE

Nh

Nh

N

FONTENAILLES

D7

D9

A

LA BERGERIE

LE CLOS

Np

LE GRAND
HERBAGE

LE BOIS
DE SAPINS

Ah

FUMIGNON



E8

E7

E9



D9

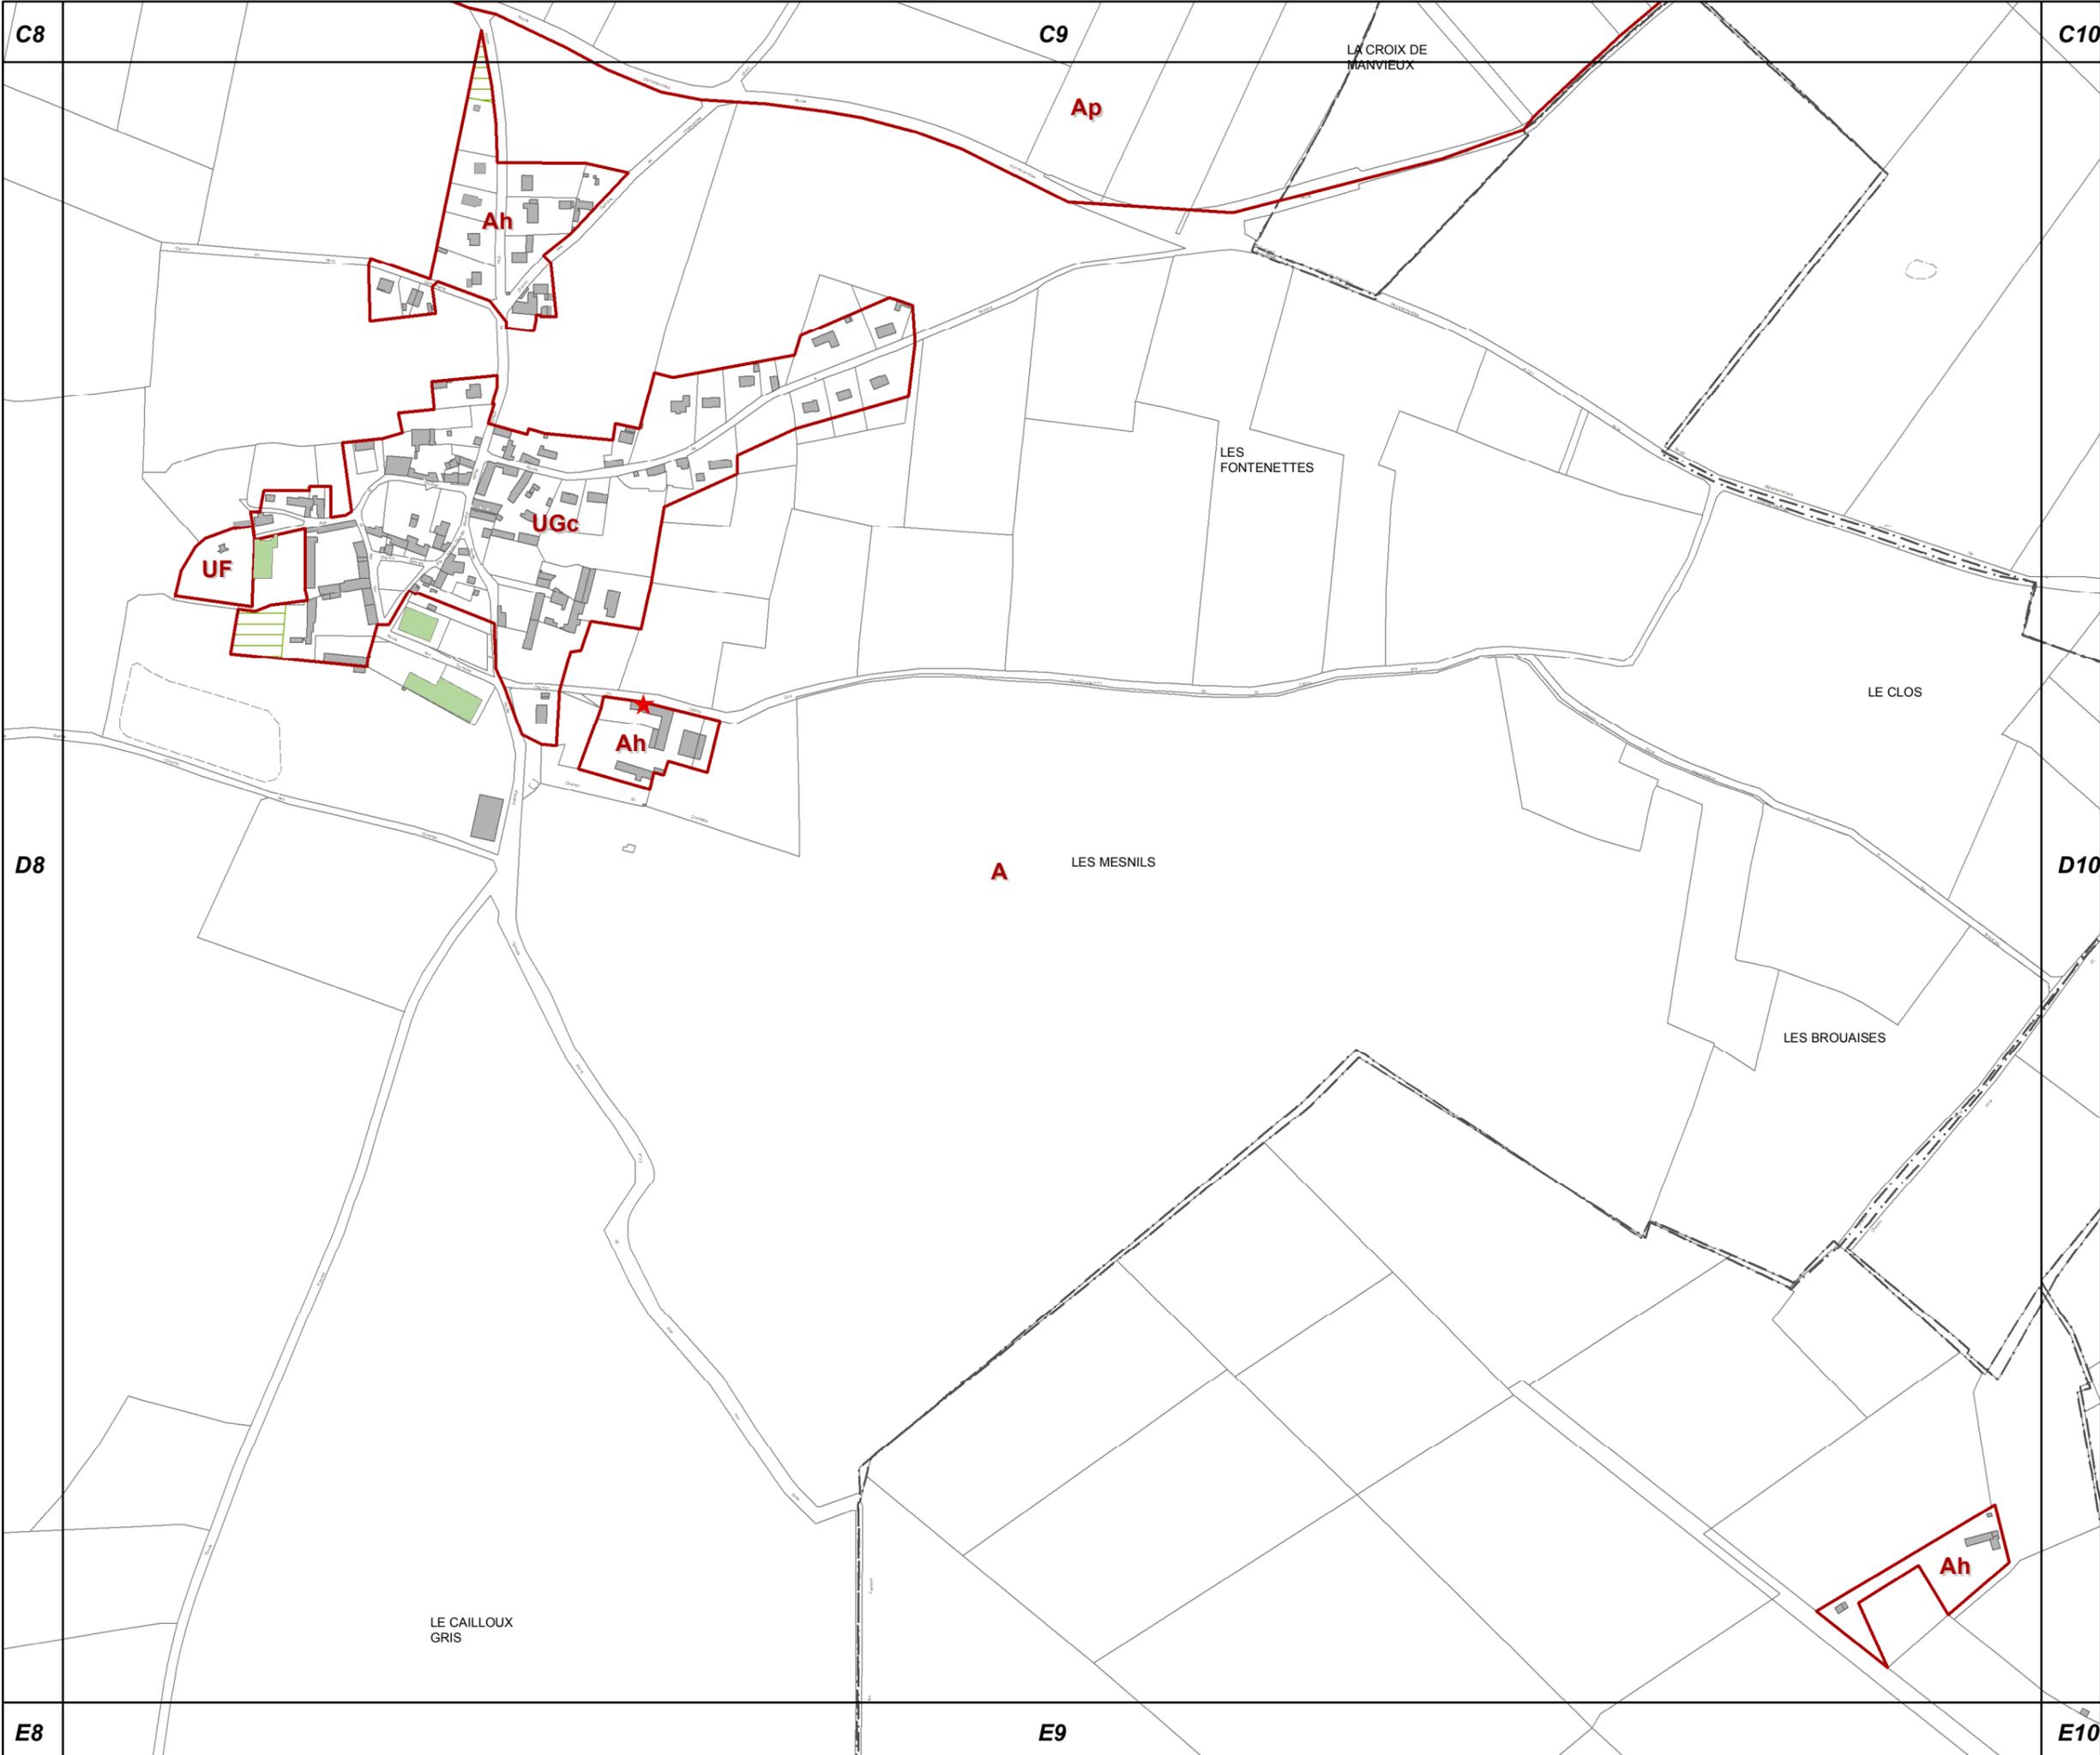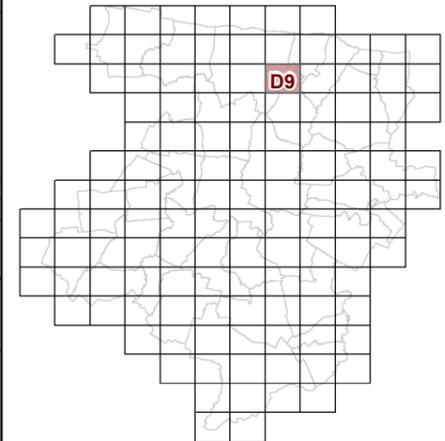

**63c REGLEMENT GRAPHIQUE
et PRESCRIPTIONS
D'URBANISME
1/5000è**


PLUi de BAYEUX INTERCOM

Modification n°6
(procédure simplifiée)






D11

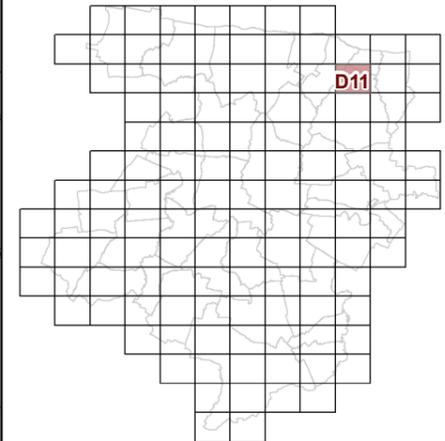

**63c REGLEMENT GRAPHIQUE
et PRESCRIPTIONS
D'URBANISME
1/5000è**


PLUi de BAYEUX INTERCOM

Modification n°6
(procédure simplifiée)

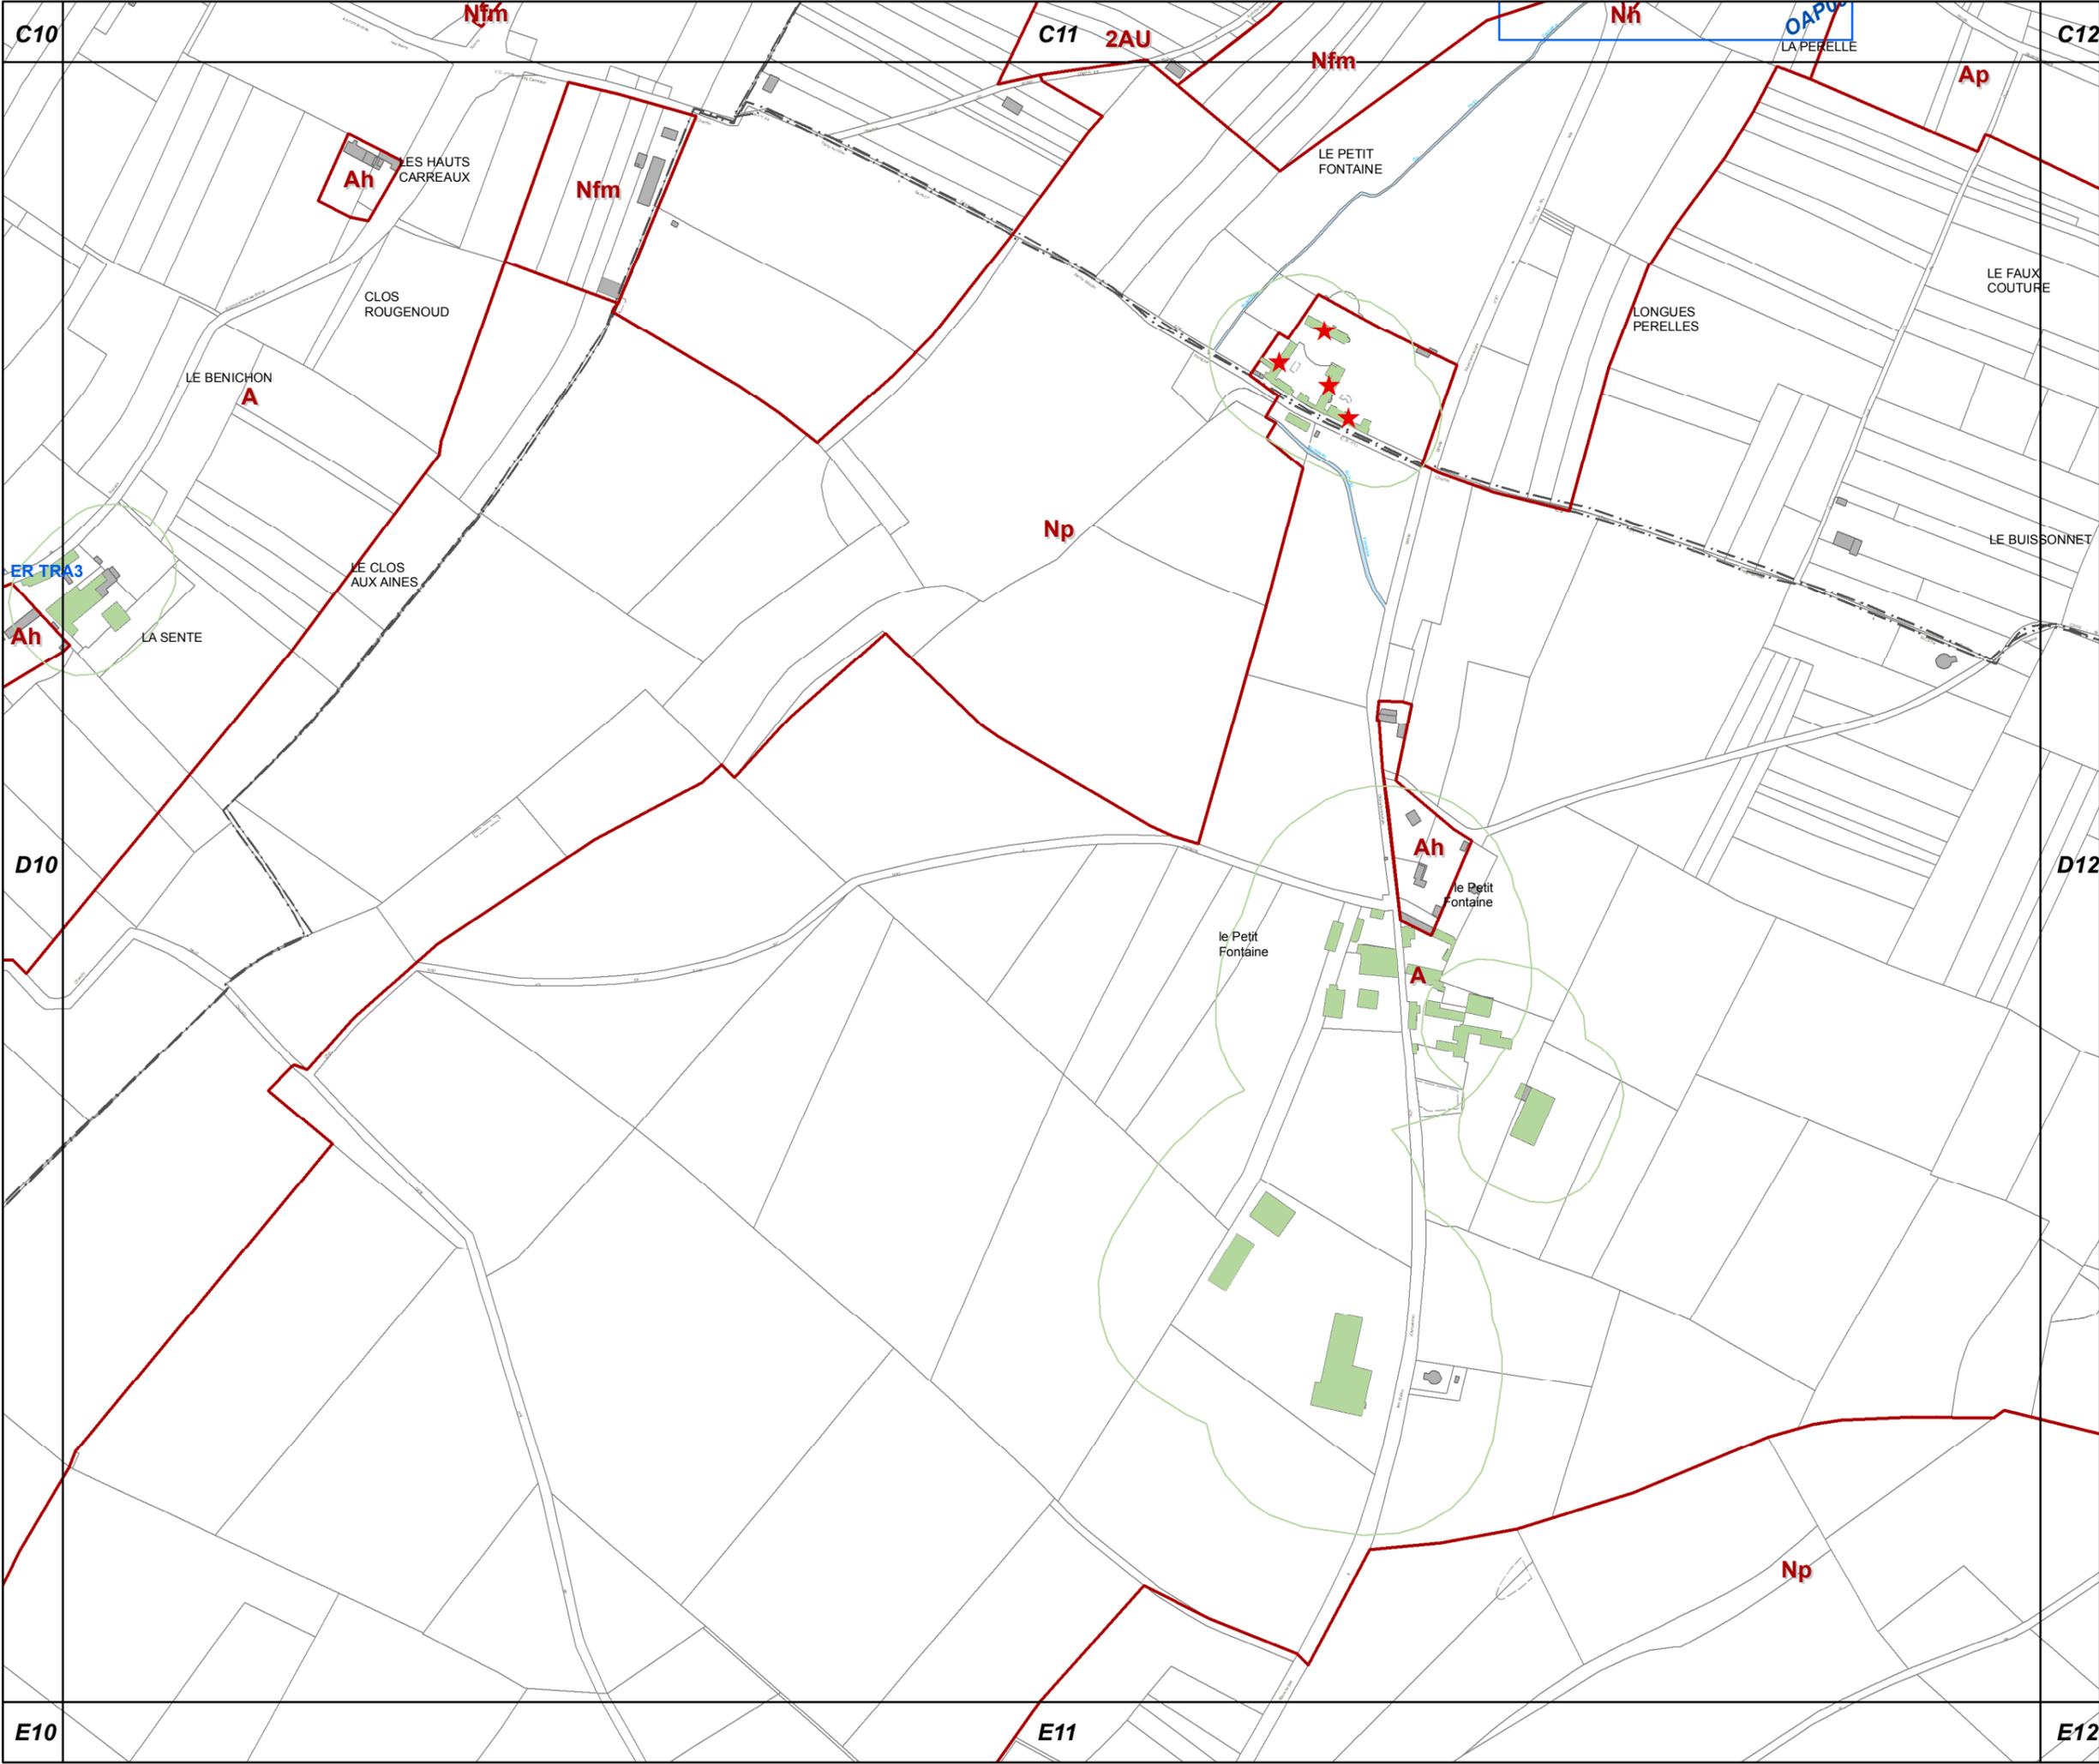



D13

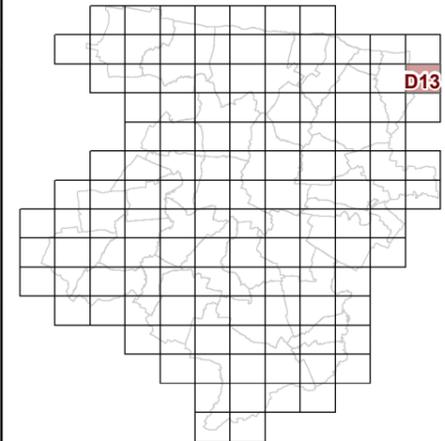

**63c REGLEMENT GRAPHIQUE
et PRESCRIPTIONS
D'URBANISME
1/5000è**

PLUi de BAYEUX INTERCOM

Modification n°6
(procédure simplifiée)







D4

D5

D6

E5

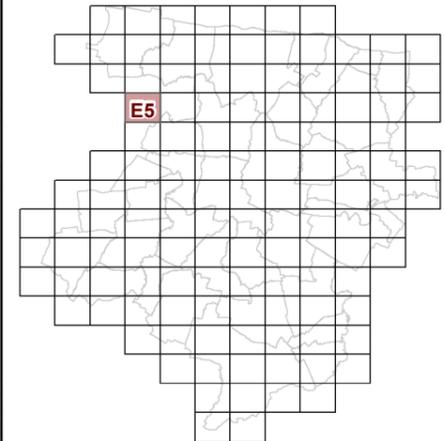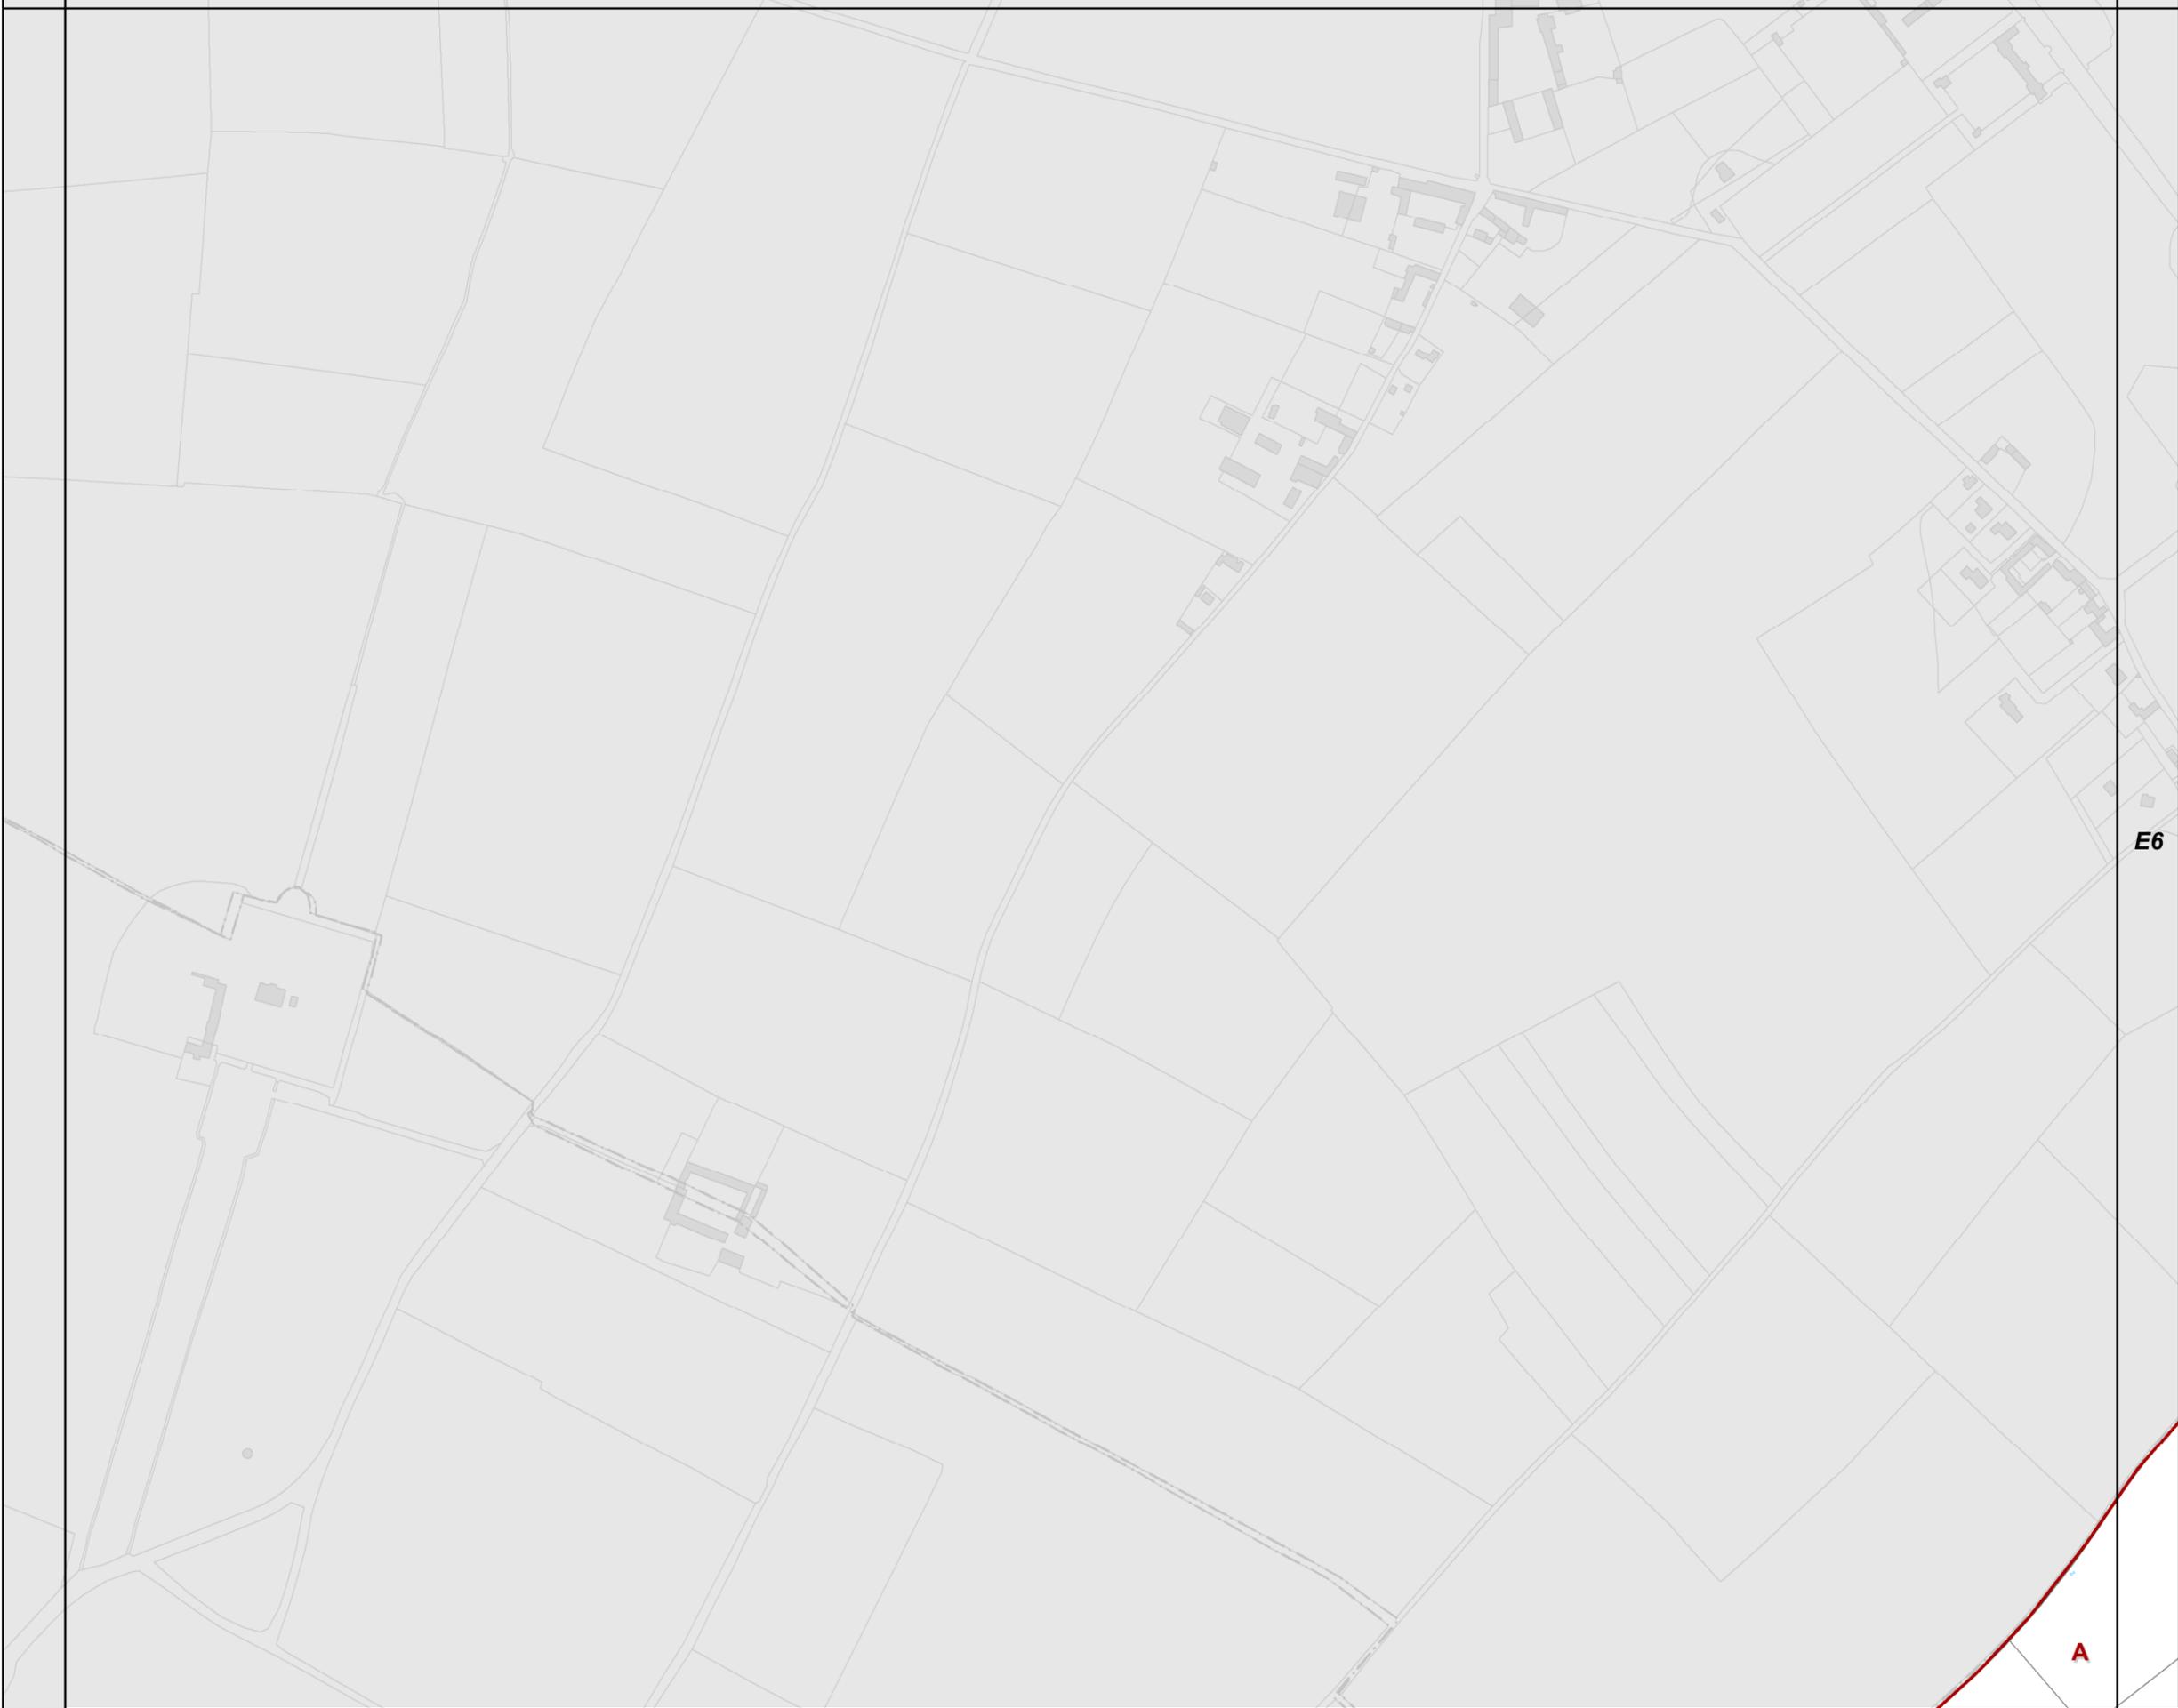

E6

**63c REGLEMENT GRAPHIQUE
et PRESCRIPTIONS
D'URBANISME
1/5000è**


PLUi de BAYEUX INTERCOM

Modification n°6
(procédure simplifiée)

A


F5

F6

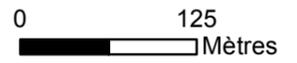



E6

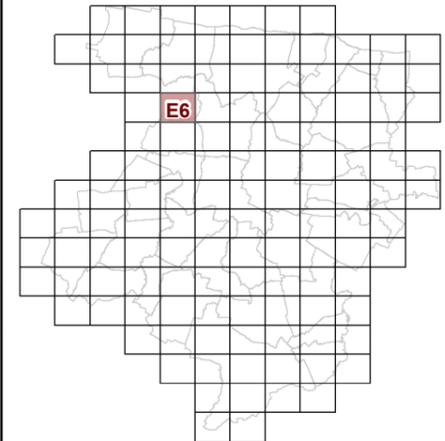

**63c REGLEMENT GRAPHIQUE
et PRESCRIPTIONS
D'URBANISME
1/5000è**

PLUi de BAYEUX INTERCOM

Modification n°6
(procédure simplifiée)



D5

D6

D7


E5

E7

F5



F6

F7

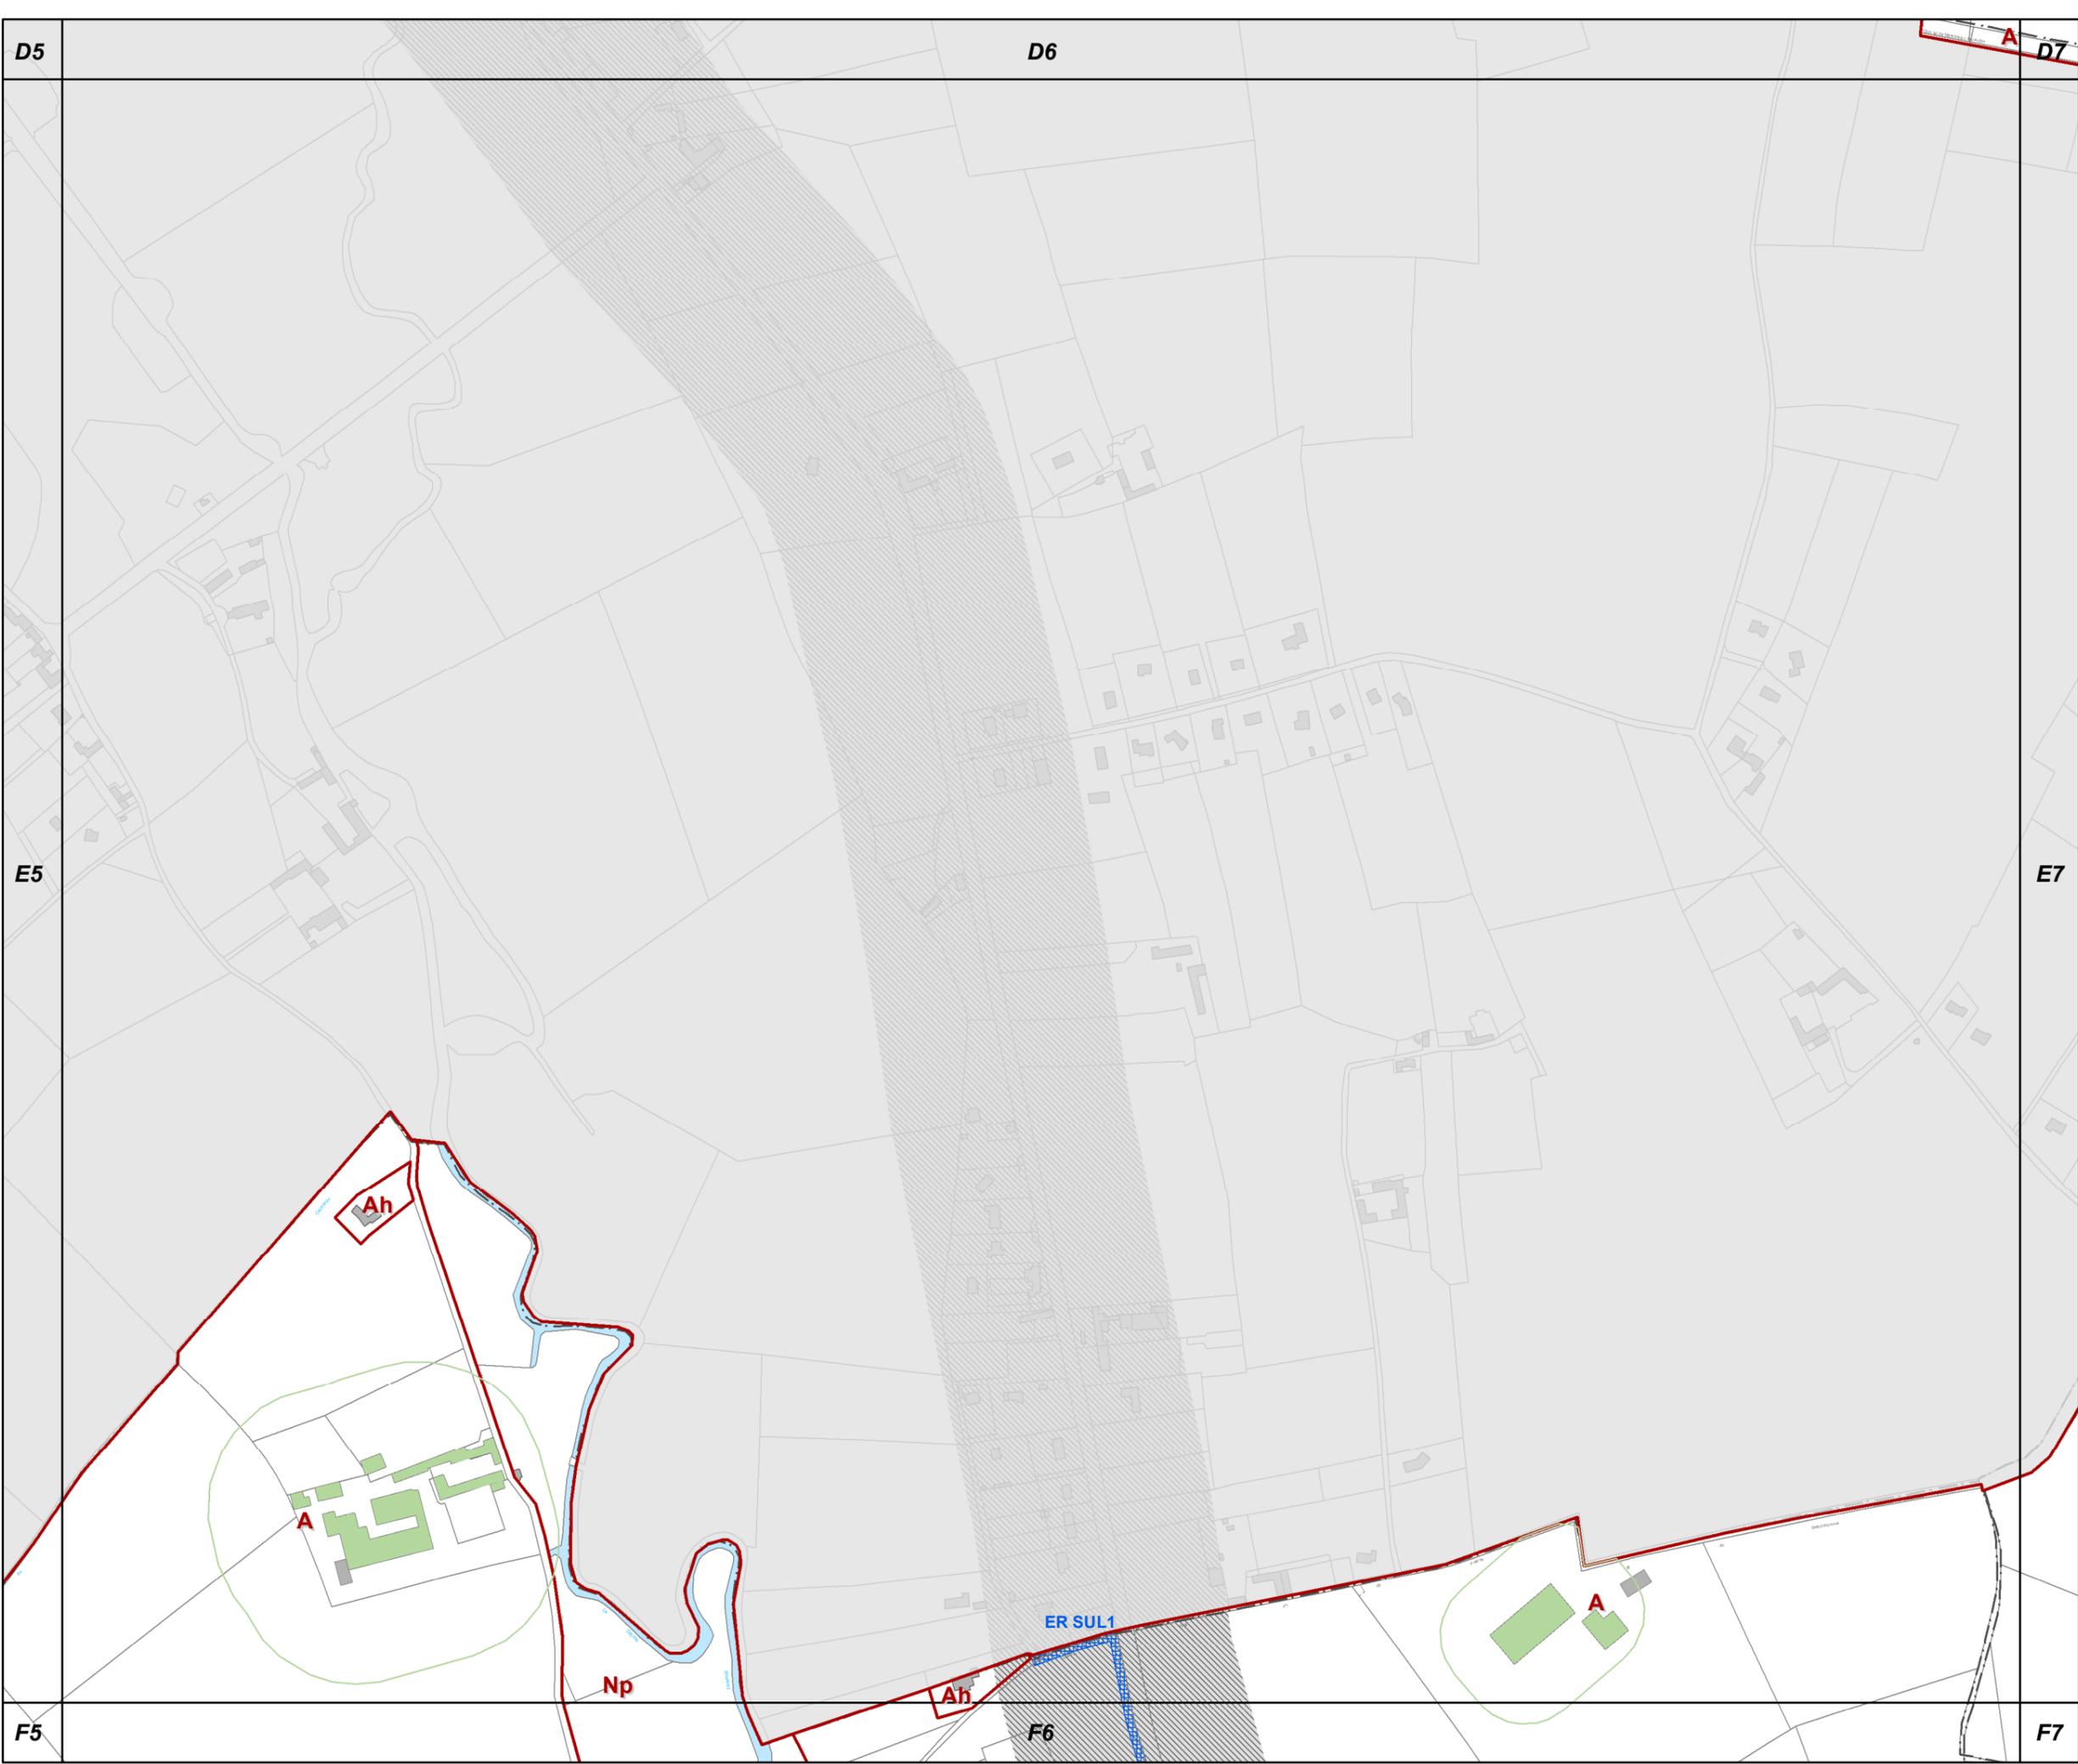



E7

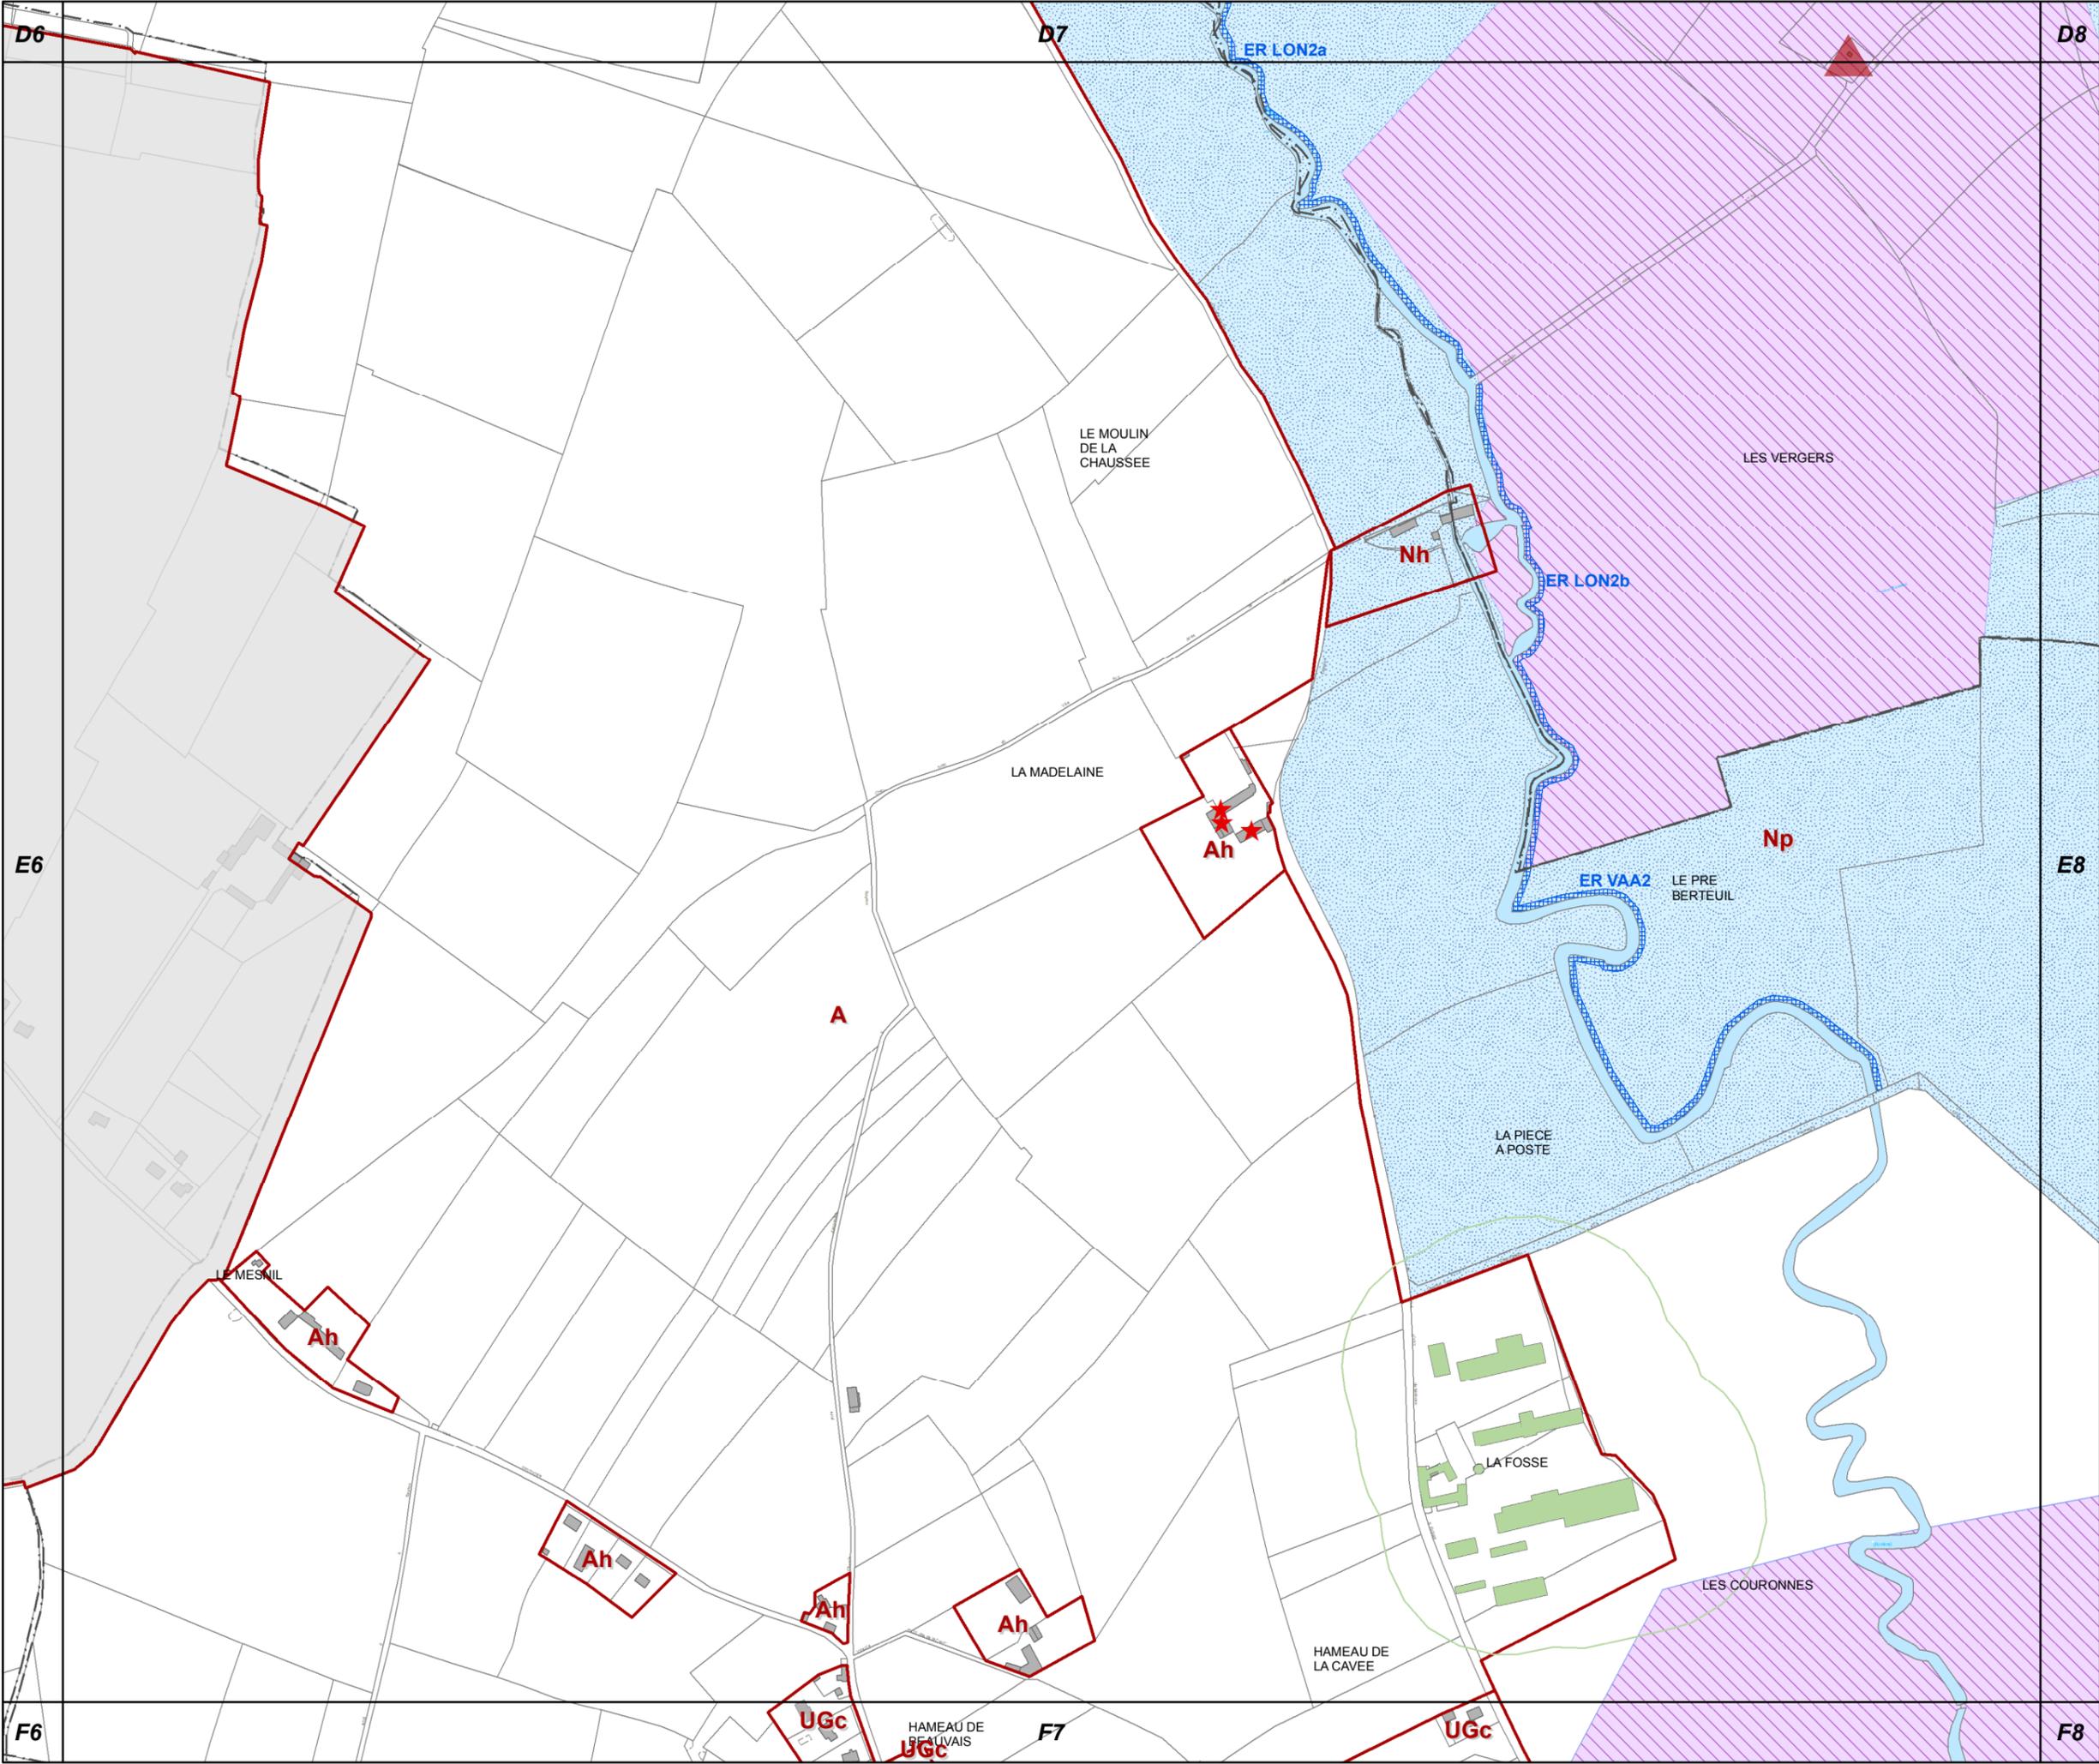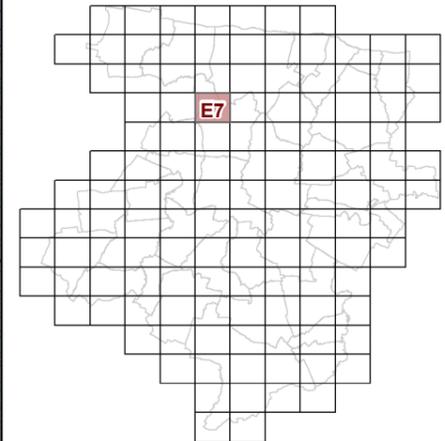

**63c REGLEMENT GRAPHIQUE
et PRESCRIPTIONS
D'URBANISME
1/5000è**



PLUi de BAYEUX INTERCOM

Modification n°6
(procédure simplifiée)





E9

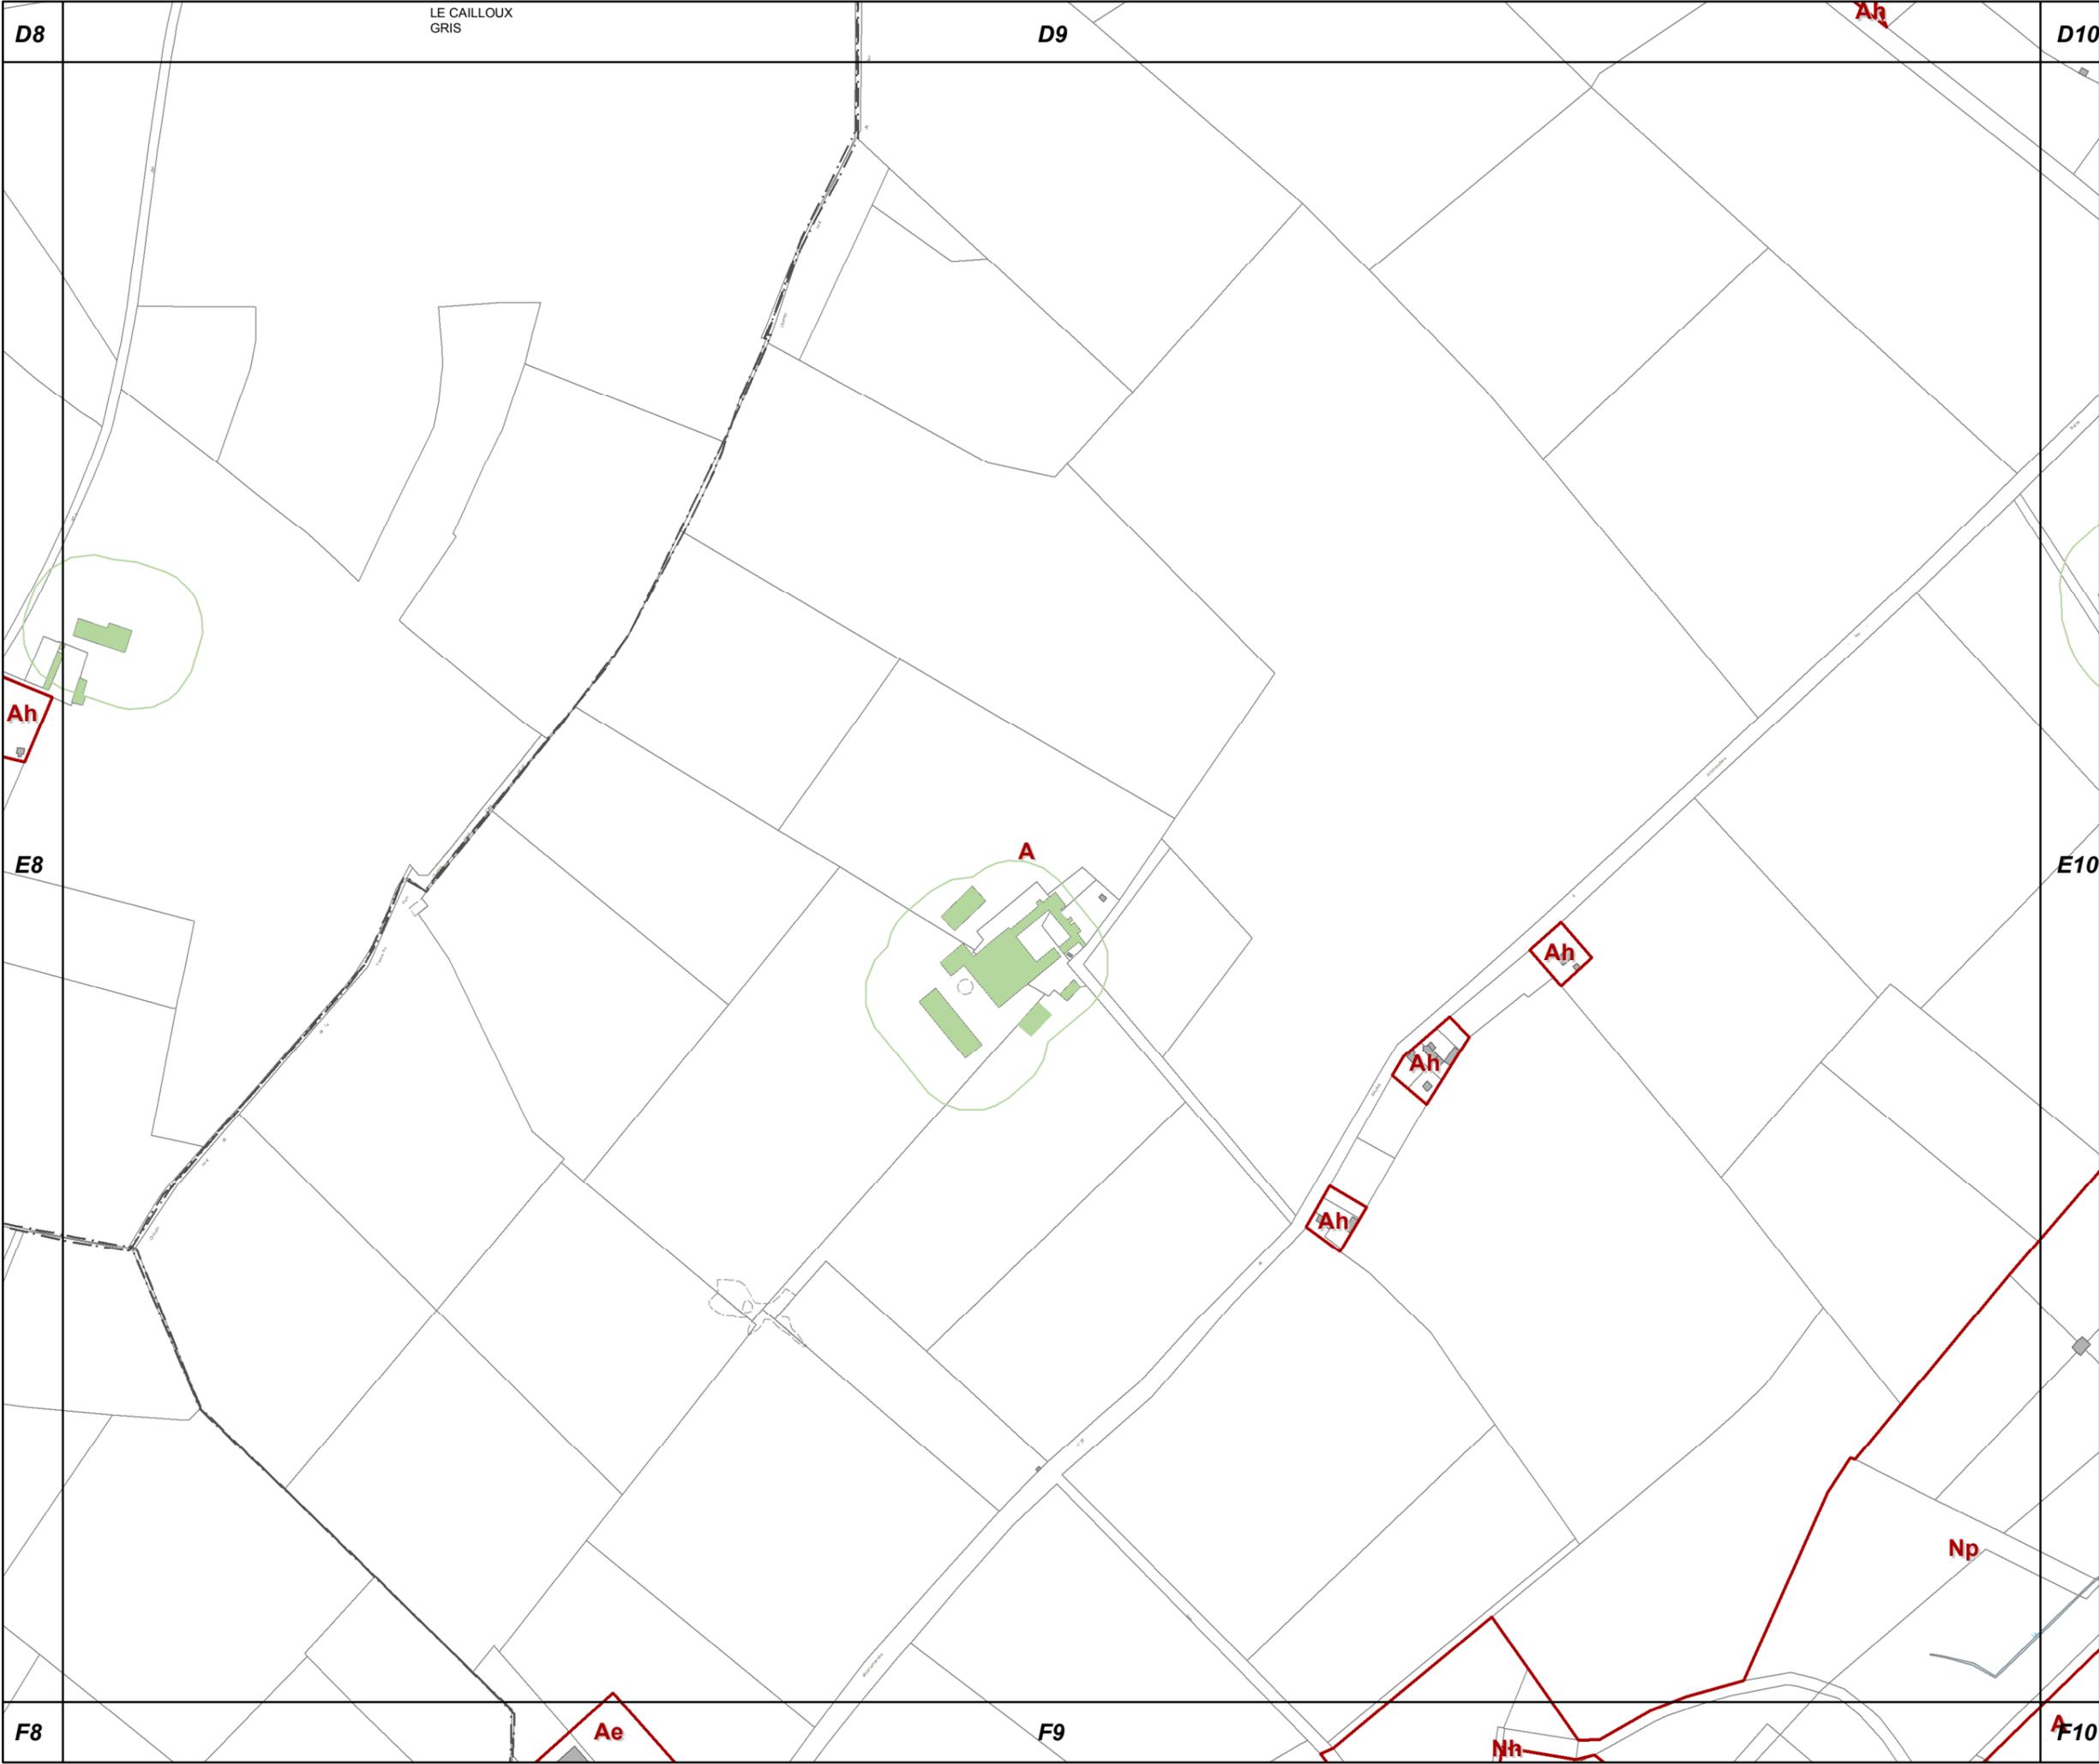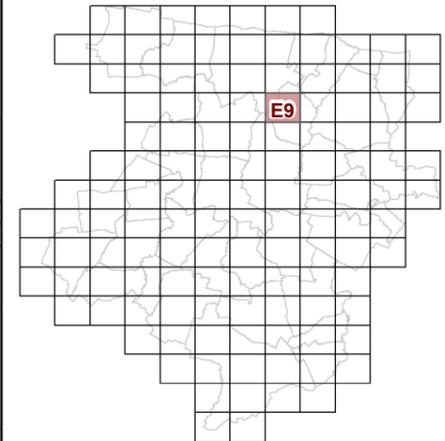

**63c REGLEMENT GRAPHIQUE
et PRESCRIPTIONS
D'URBANISME
1/5000è**


PLUi de BAYEUX INTERCOM

Modification n°6
(procédure simplifiée)






E10

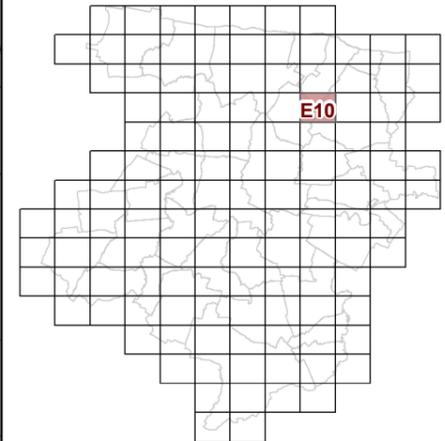

**63c REGLEMENT GRAPHIQUE
et PRESCRIPTIONS
D'URBANISME
1/5000è**


PLUi de BAYEUX INTERCOM

Modification n°6
(procédure simplifiée)

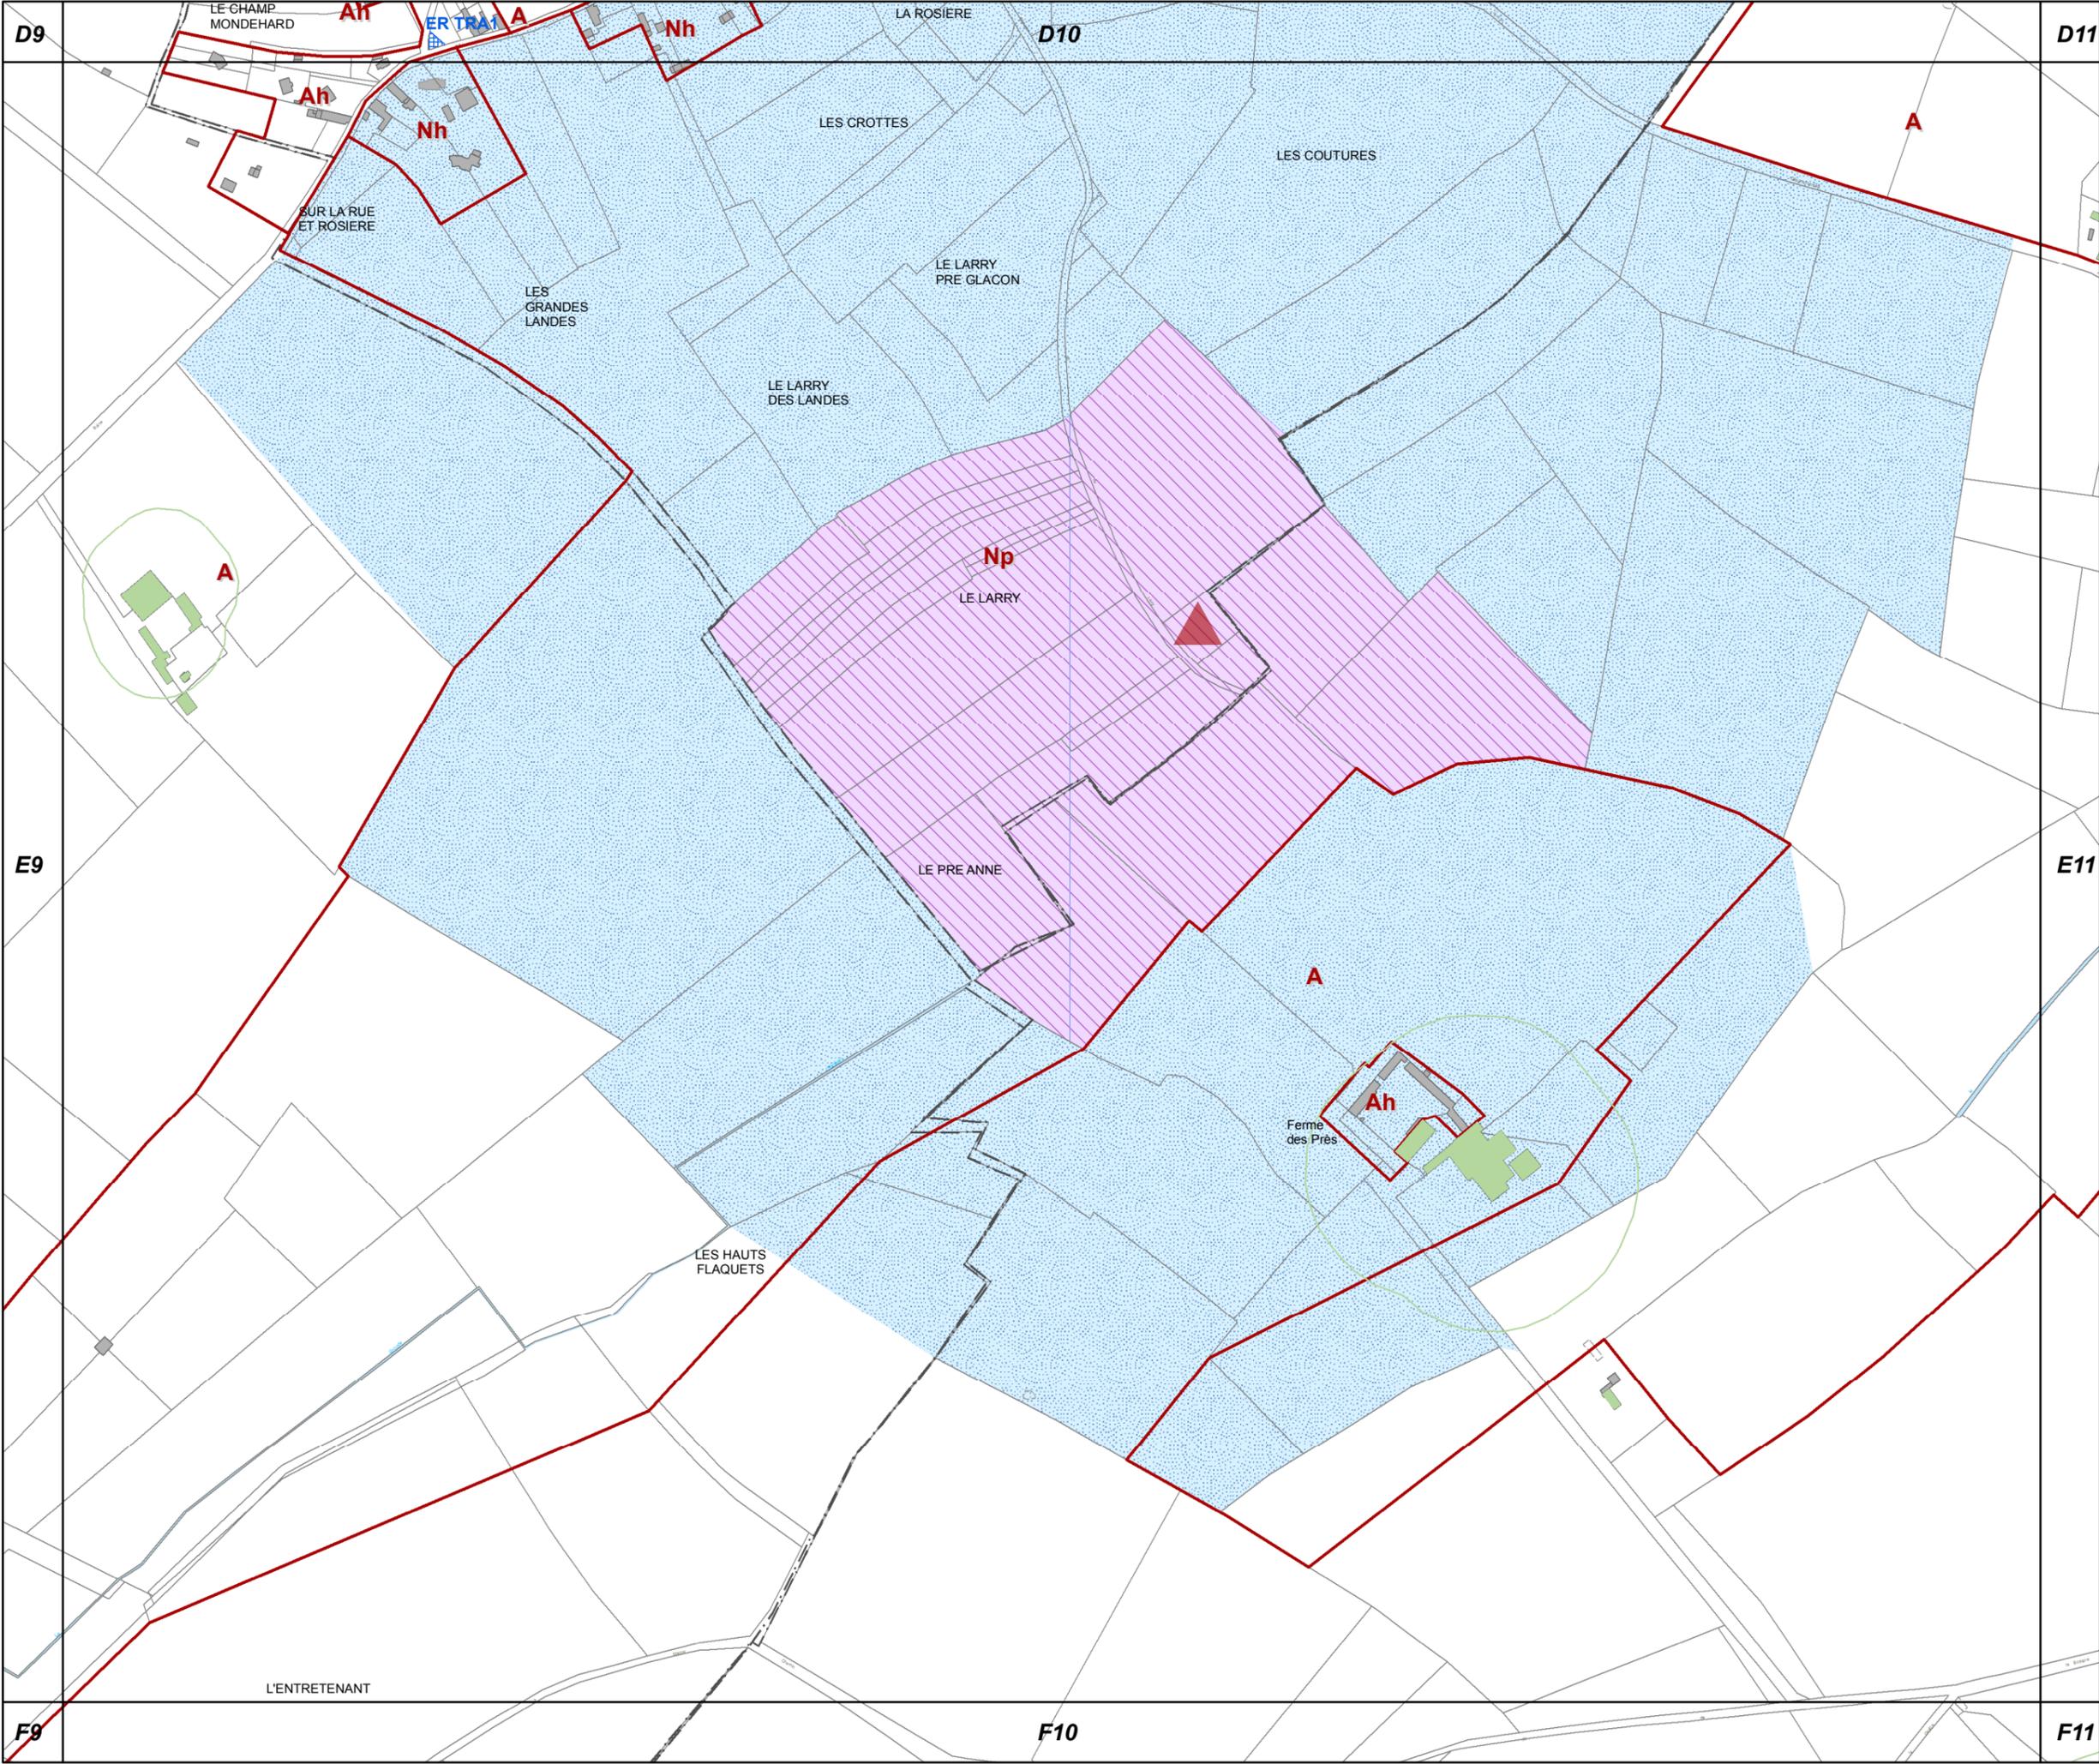




E11

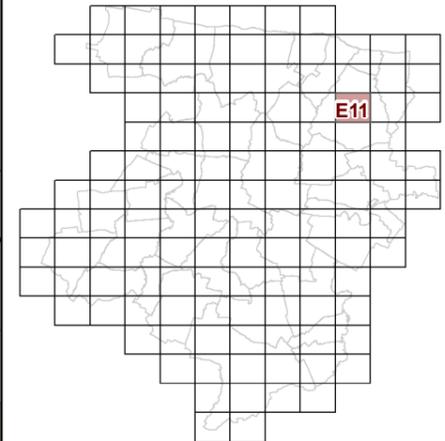

**63c REGLEMENT GRAPHIQUE
et PRESCRIPTIONS
D'URBANISME
1/5000è**



PLUi de BAYEUX INTERCOM

Modification n°6
(procédure simplifiée)

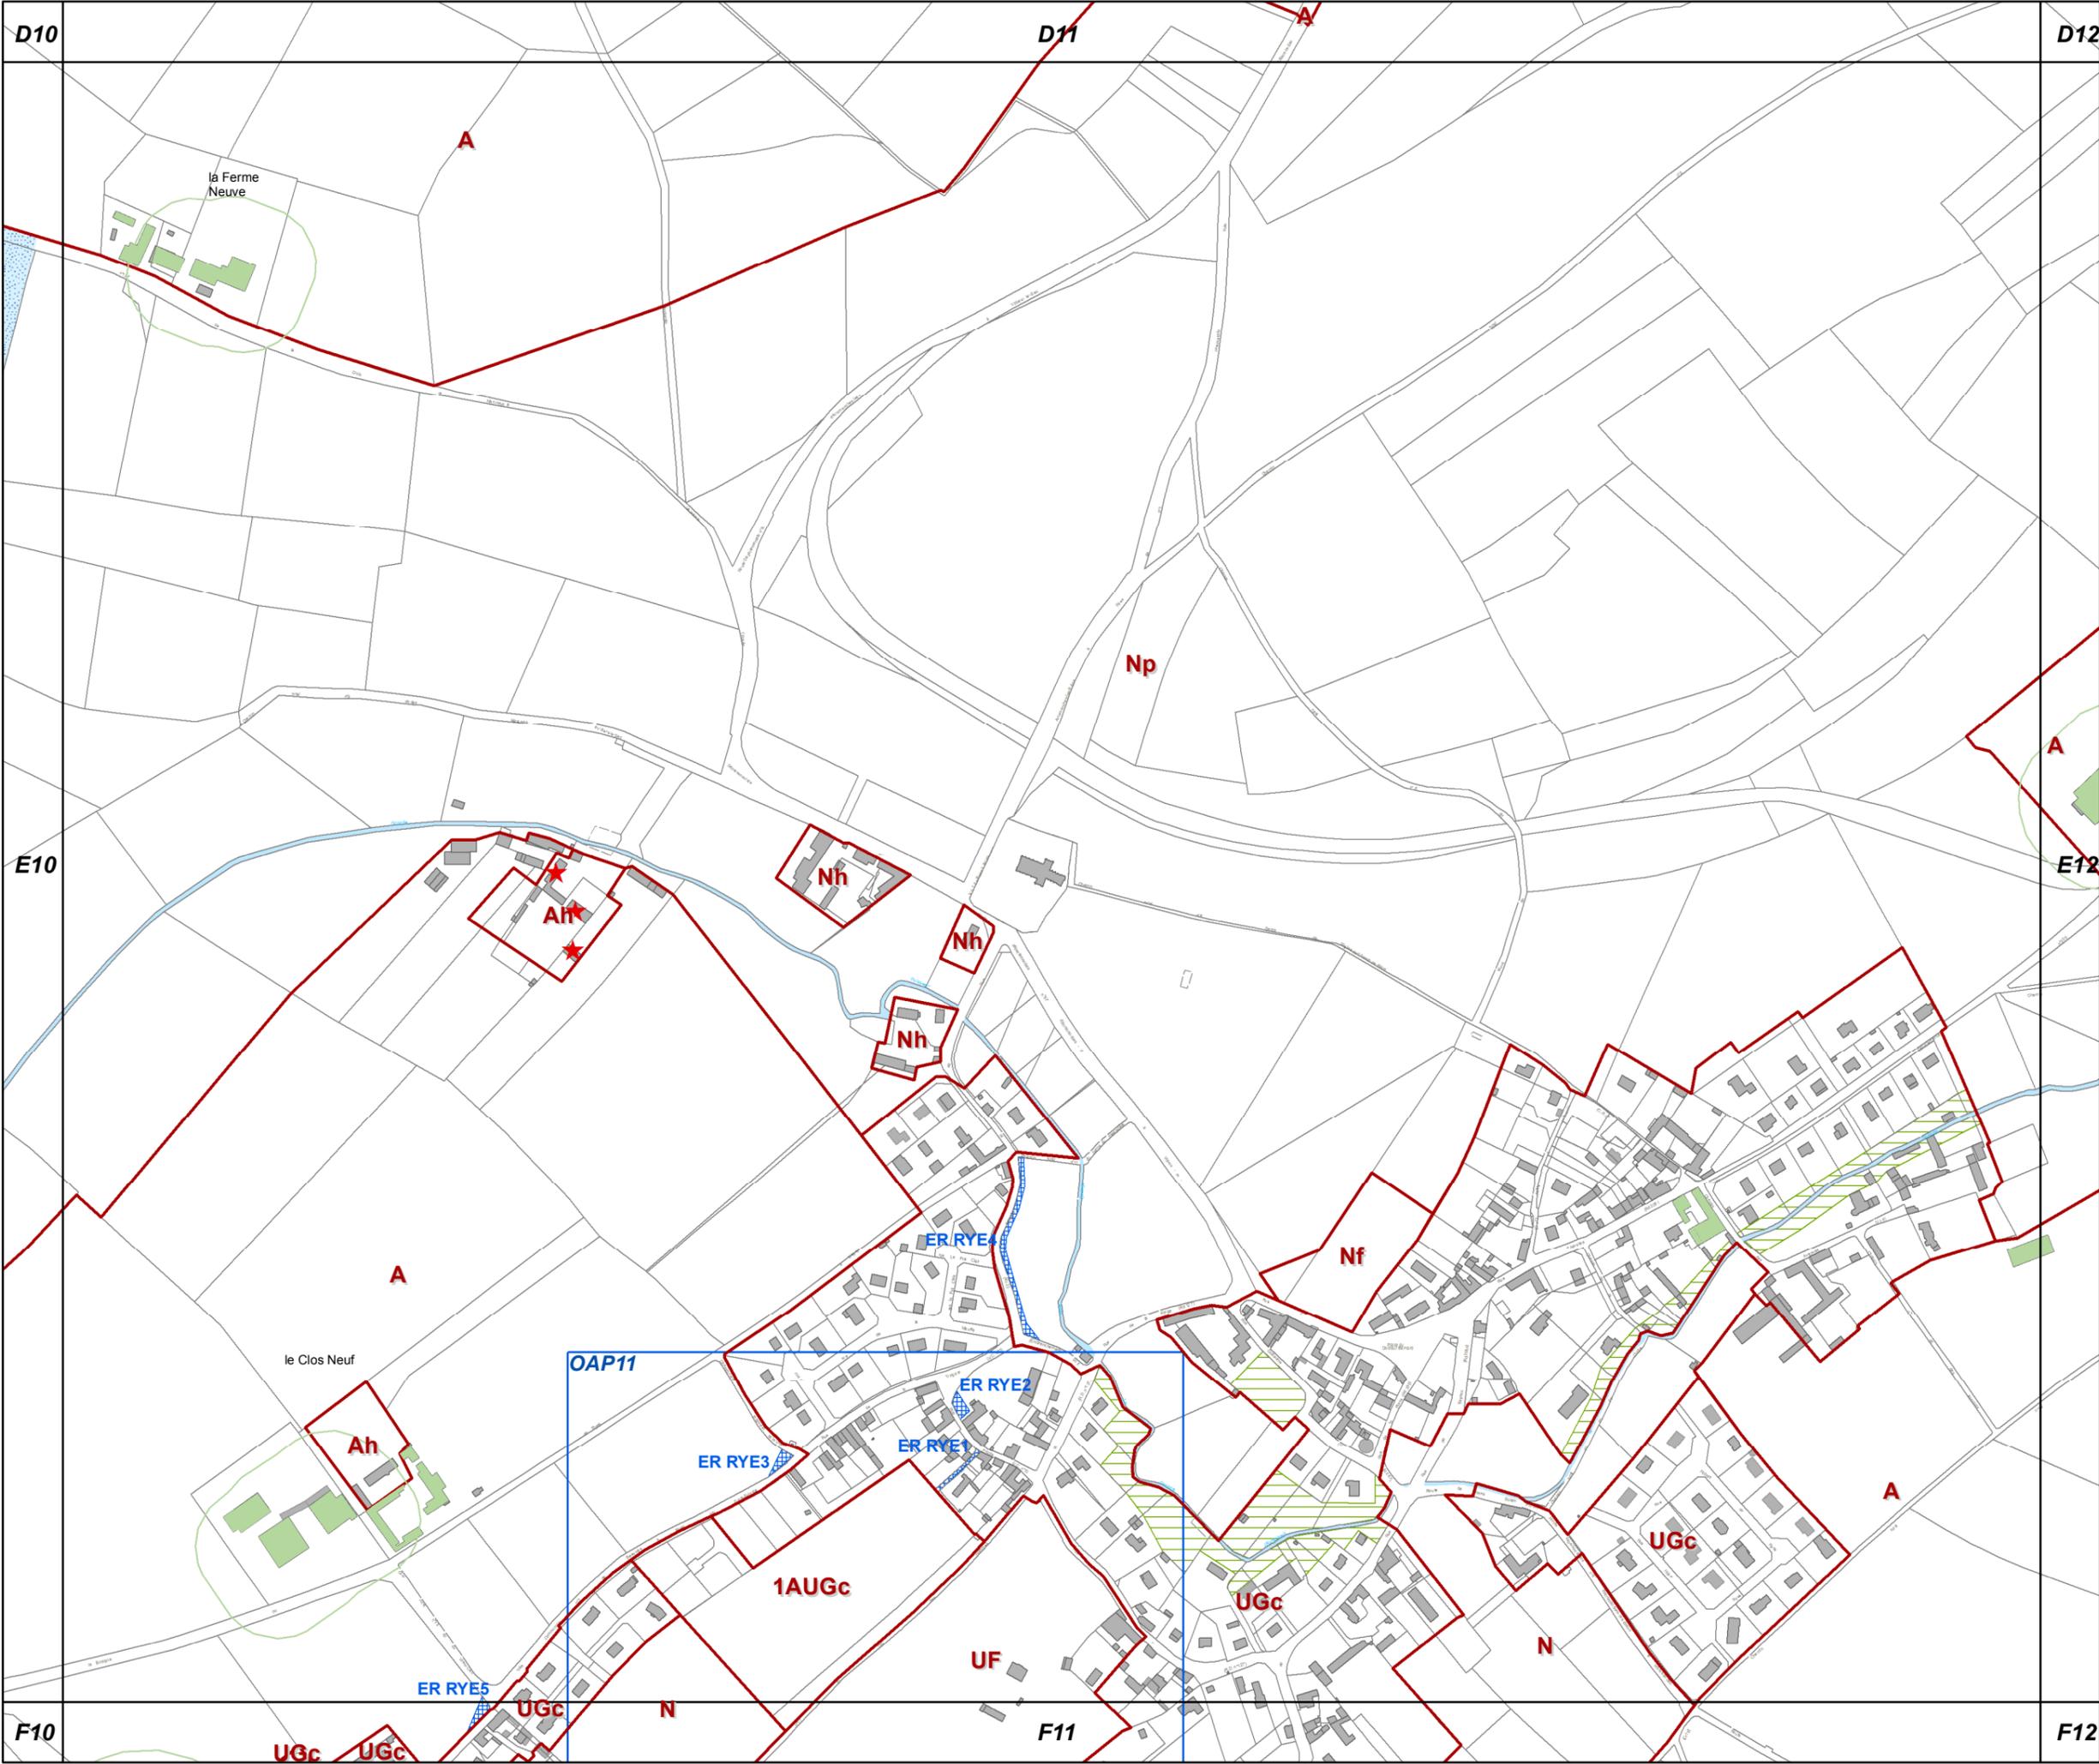



E12

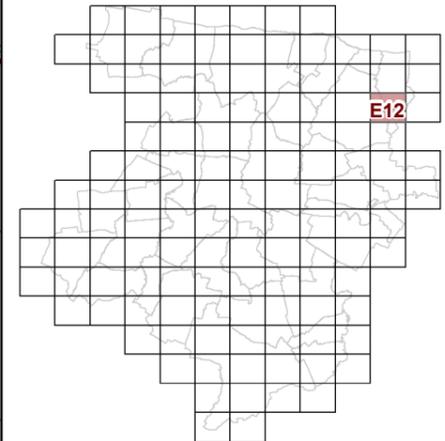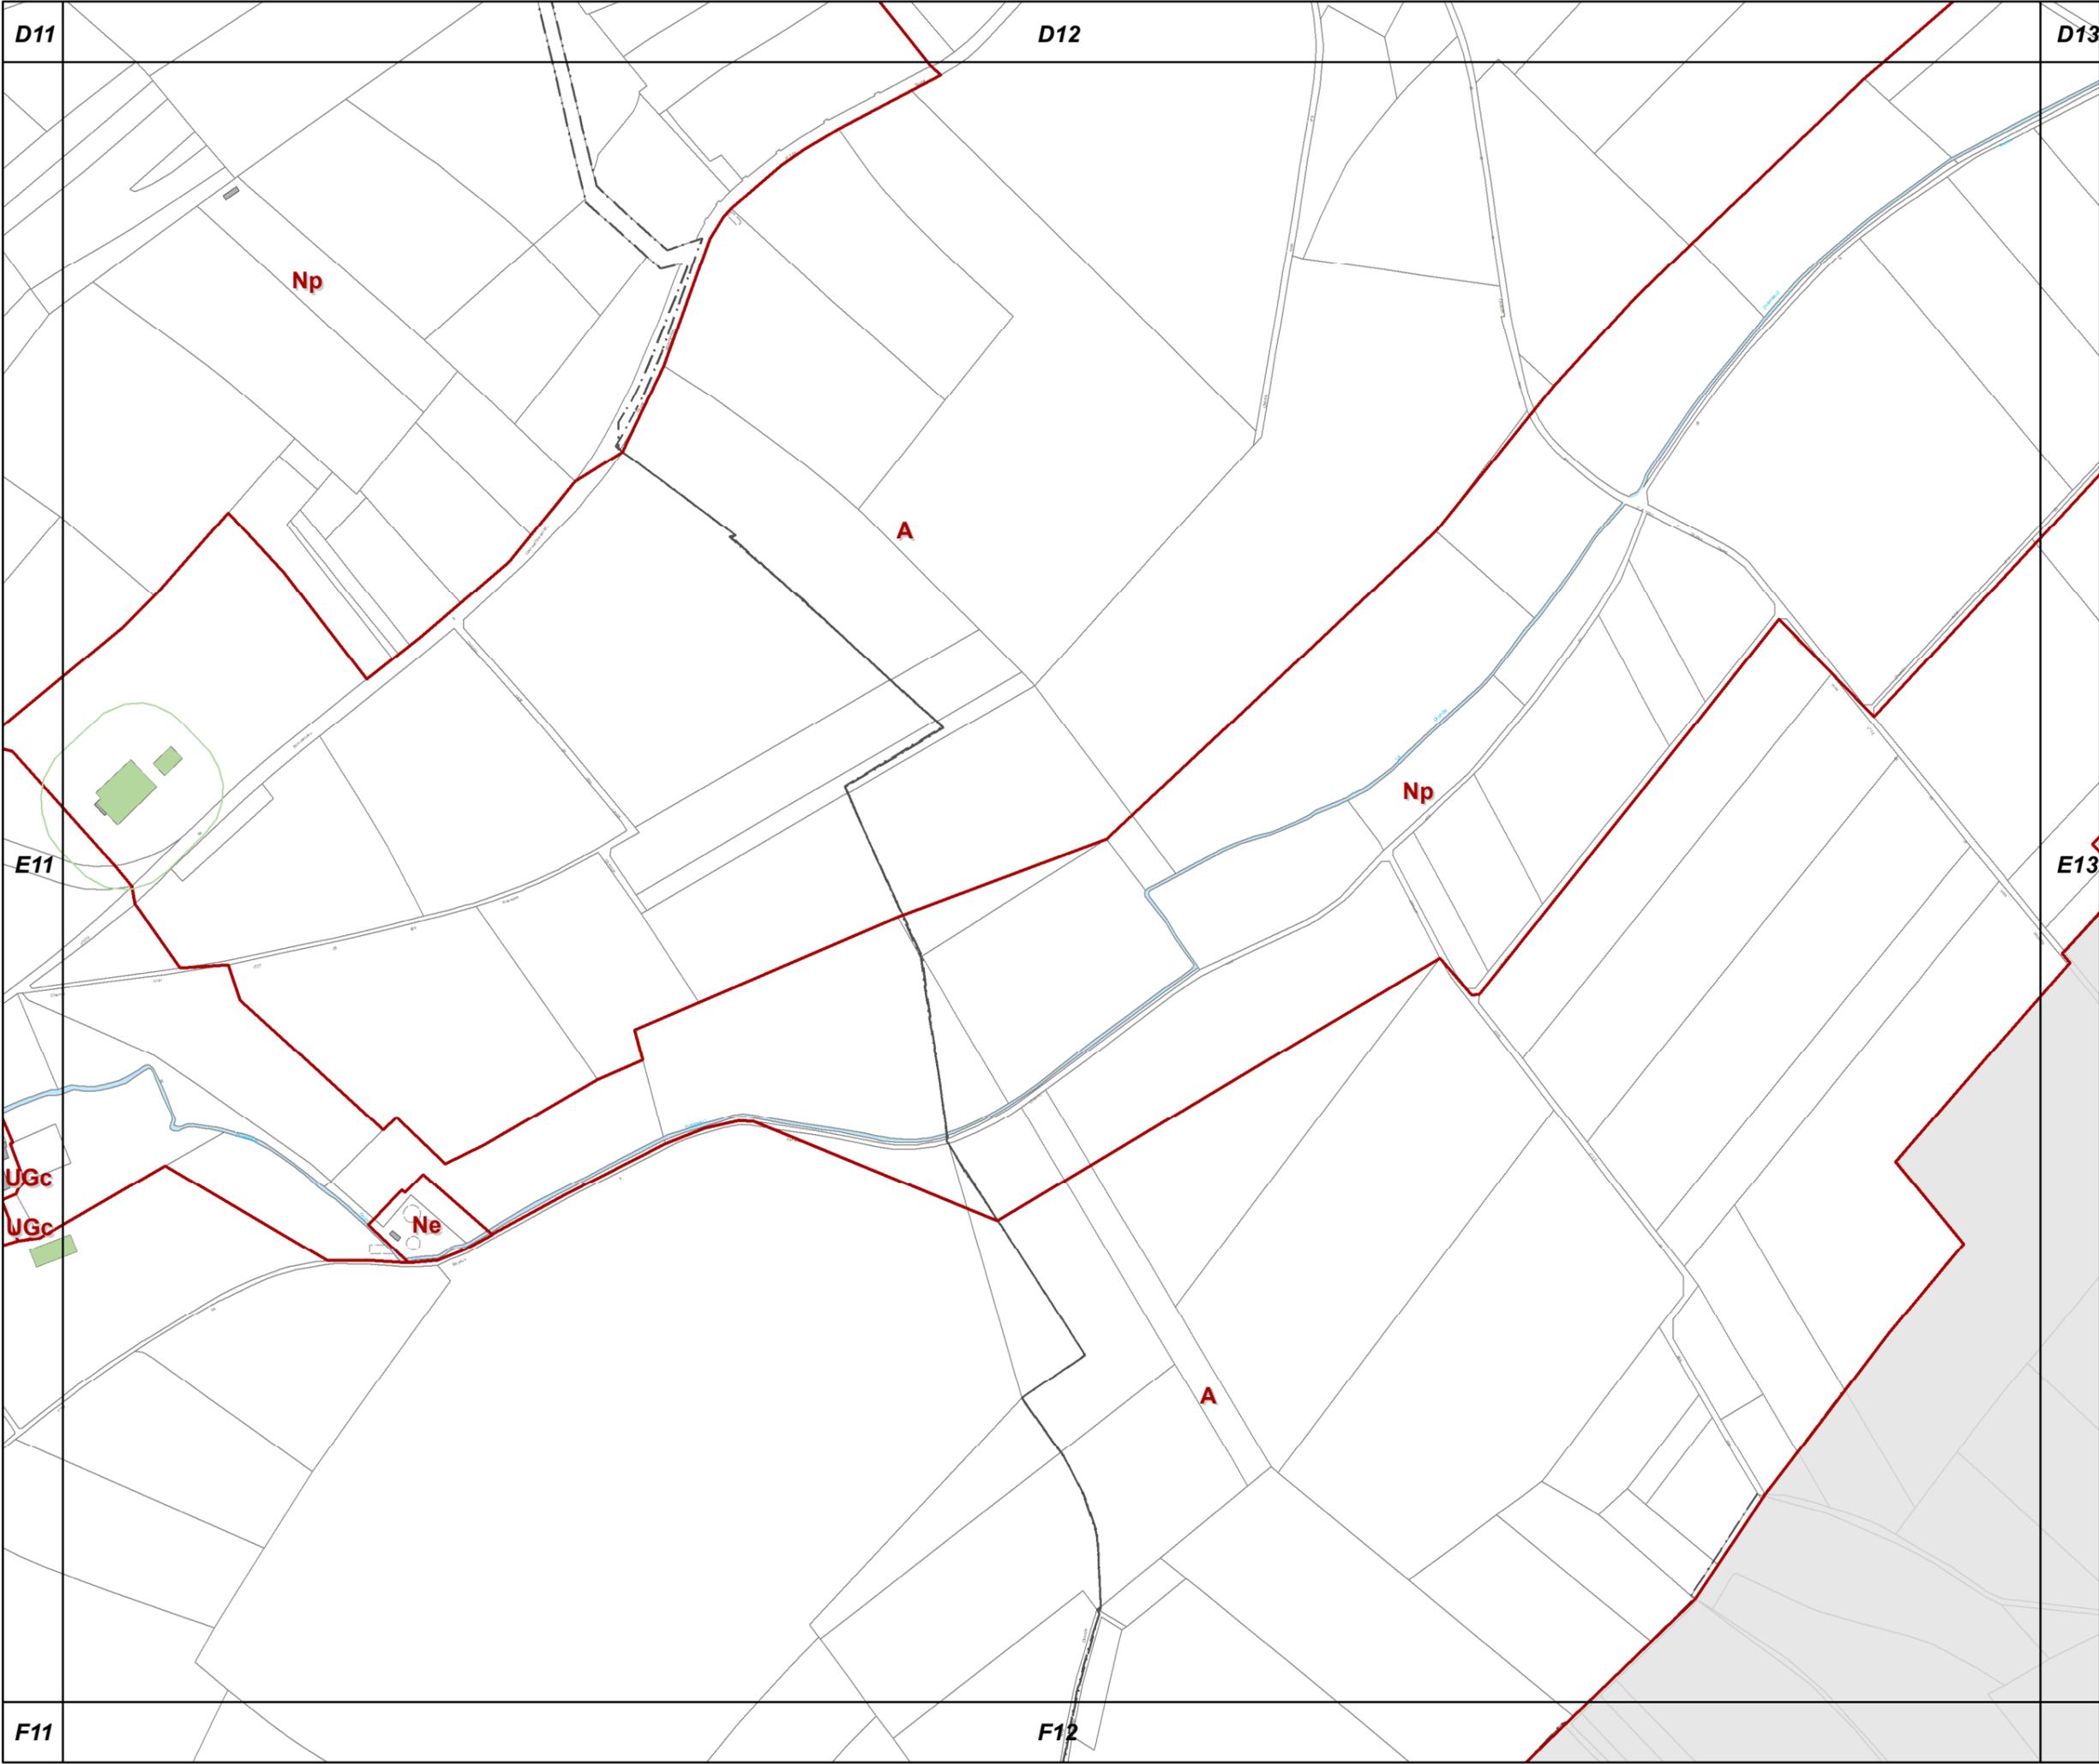

**63c REGLEMENT GRAPHIQUE
et PRESCRIPTIONS
D'URBANISME
1/5000è**

PLUi de BAYEUX INTERCOM

Modification n°6
(procédure simplifiée)




F11

F12



E13

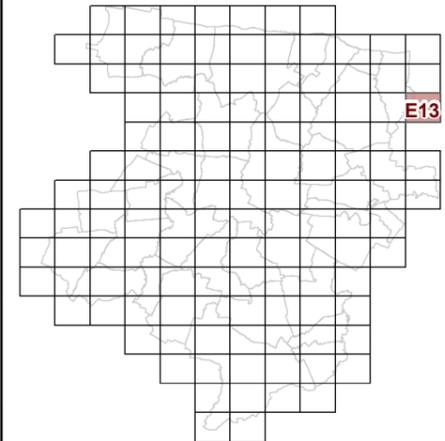

**63c REGLEMENT GRAPHIQUE
et PRESCRIPTIONS
D'URBANISME
1/5000è**

PLUi de BAYEUX INTERCOM

Modification n°6
(procédure simplifiée)



D12

D13

Np


A

E12

F12



F5

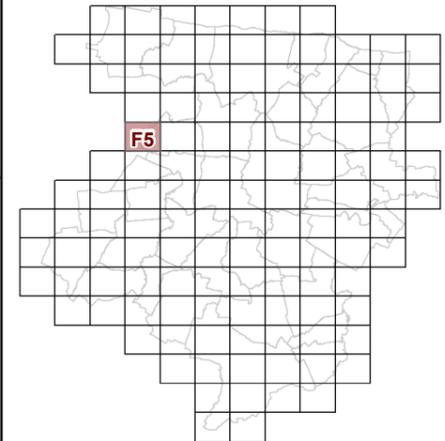

**63c REGLEMENT GRAPHIQUE
et PRESCRIPTIONS
D'URBANISME
1/5000è**

PLUi de BAYEUX INTERCOM

Modification n°6
(procédure simplifiée)





G4

G5

G6



F6

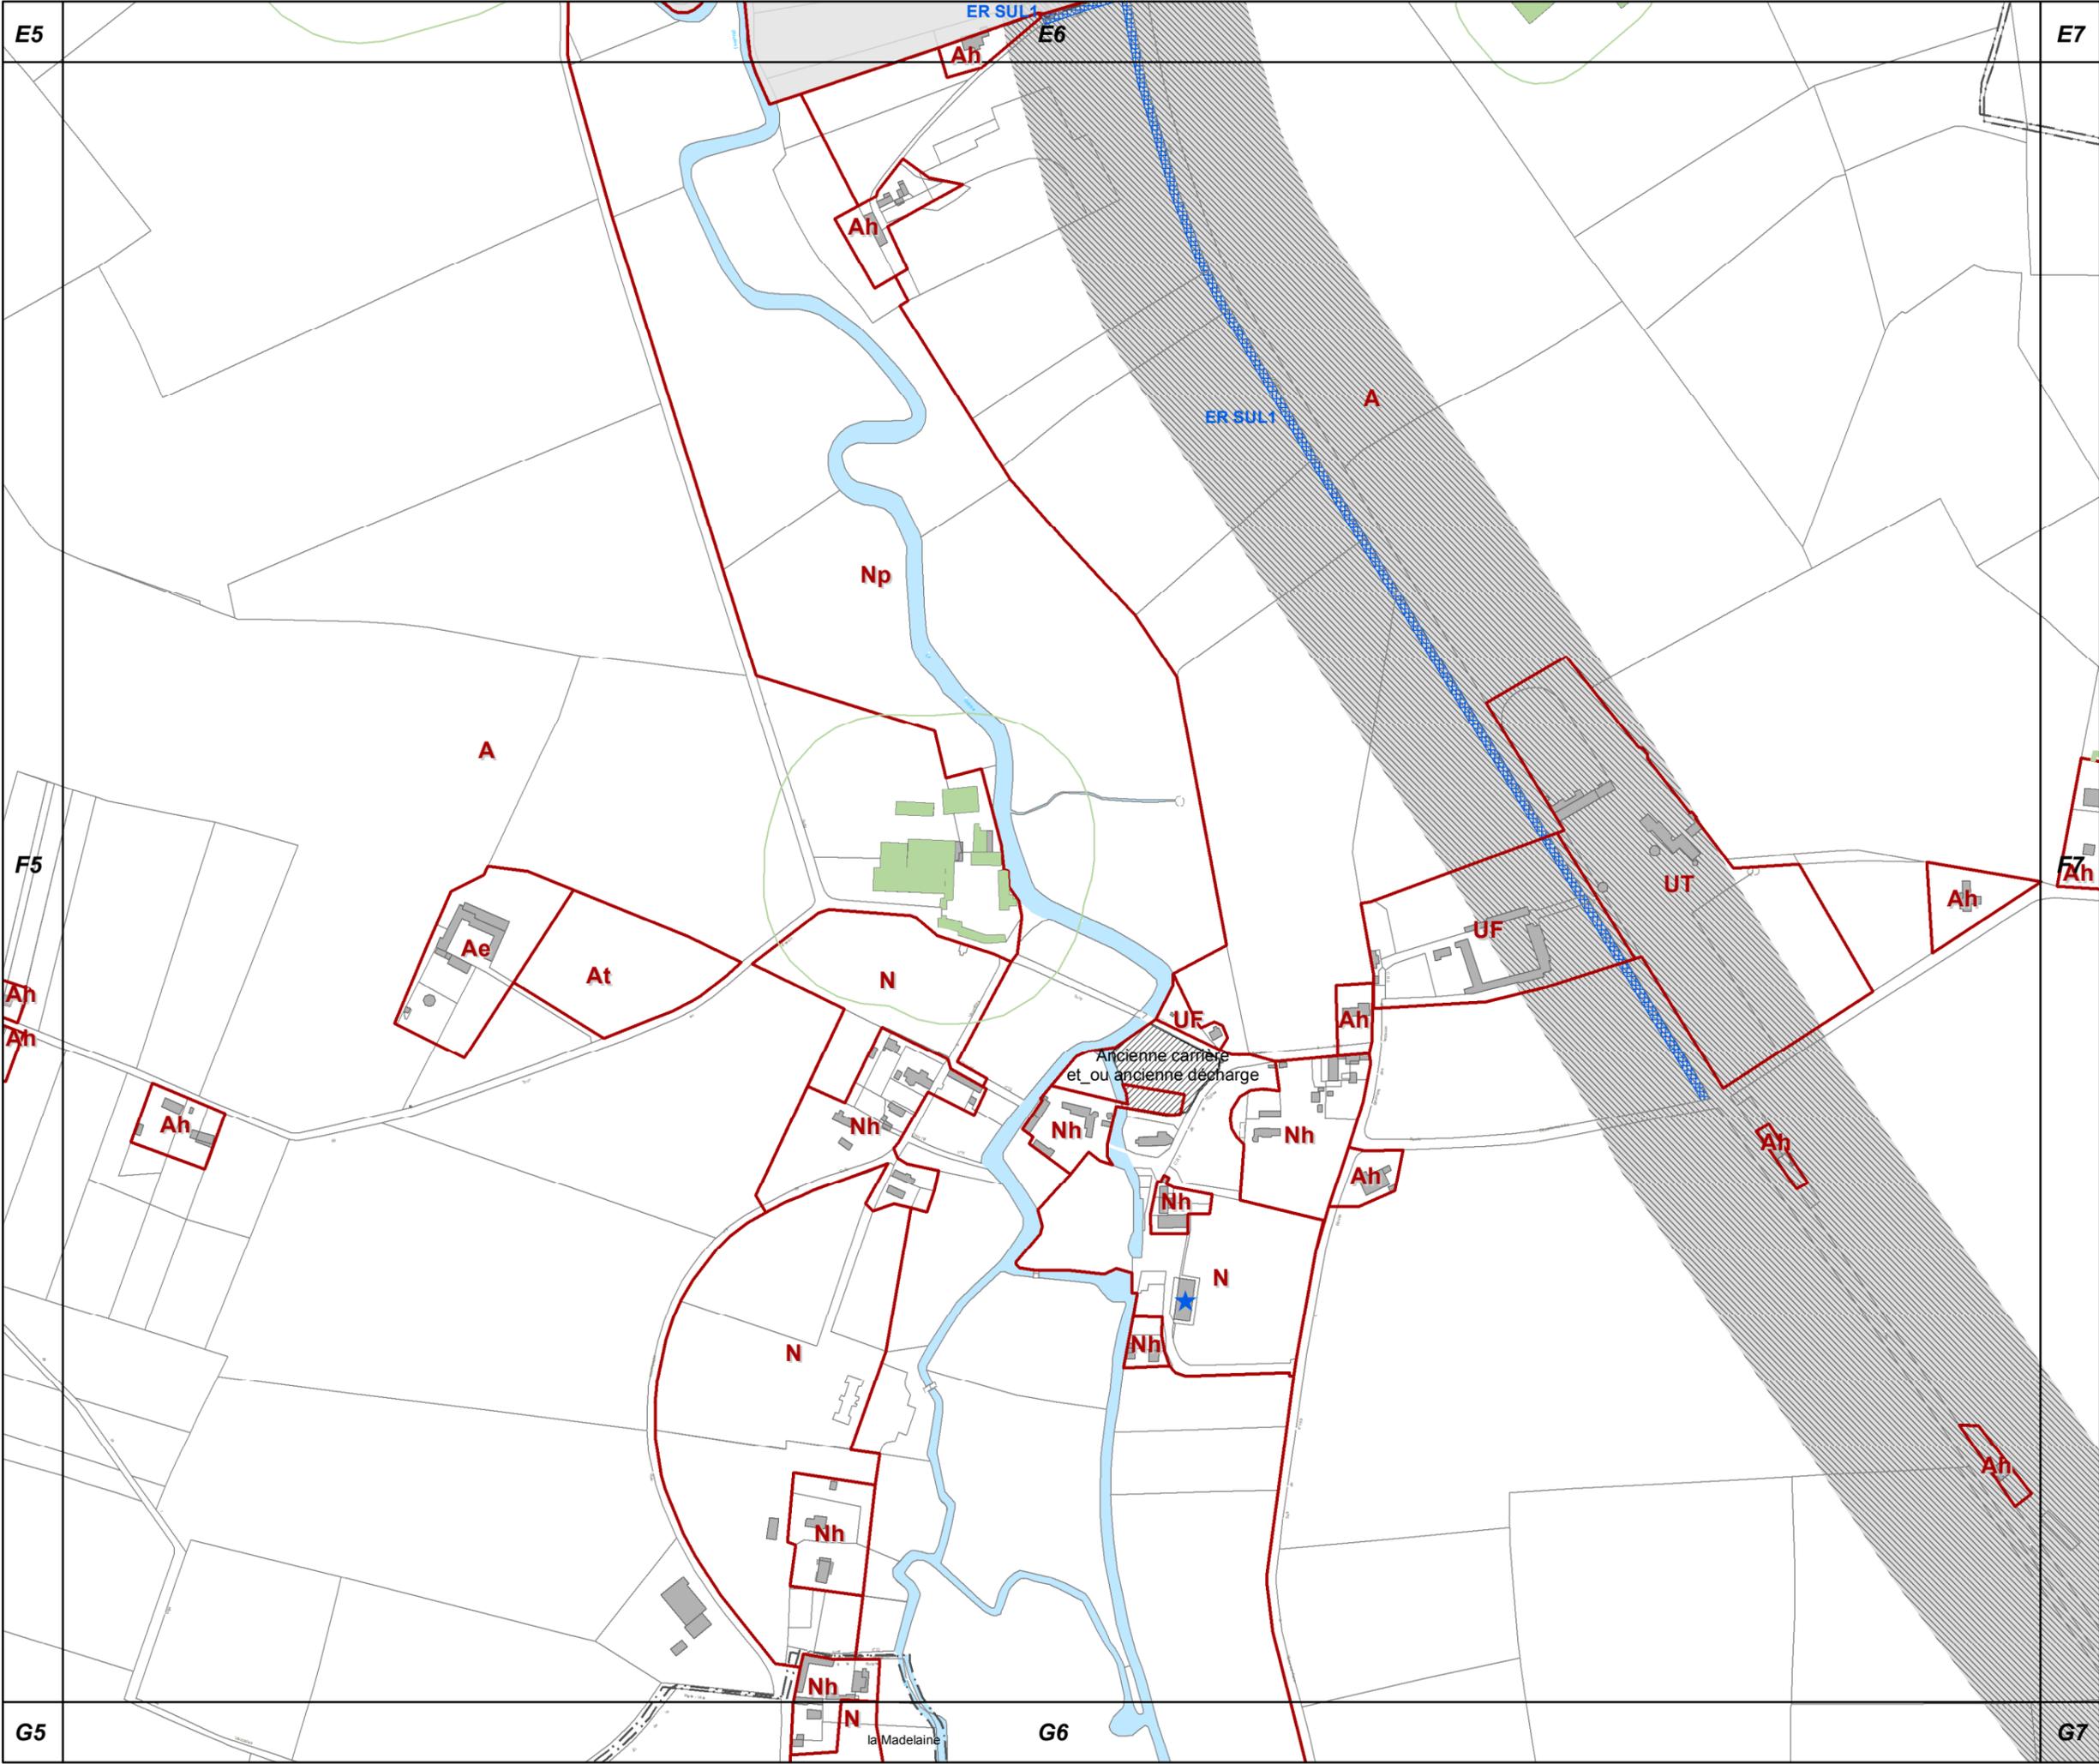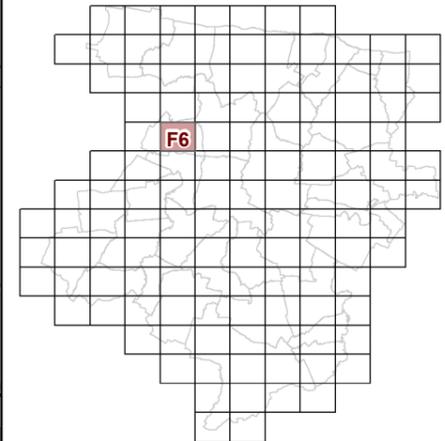

**63c REGLEMENT GRAPHIQUE
et PRESCRIPTIONS
D'URBANISME
1/5000è**

PLUi de BAYEUX INTERCOM

Modification n°6
(procédure simplifiée)





G5

G6

G7



F7

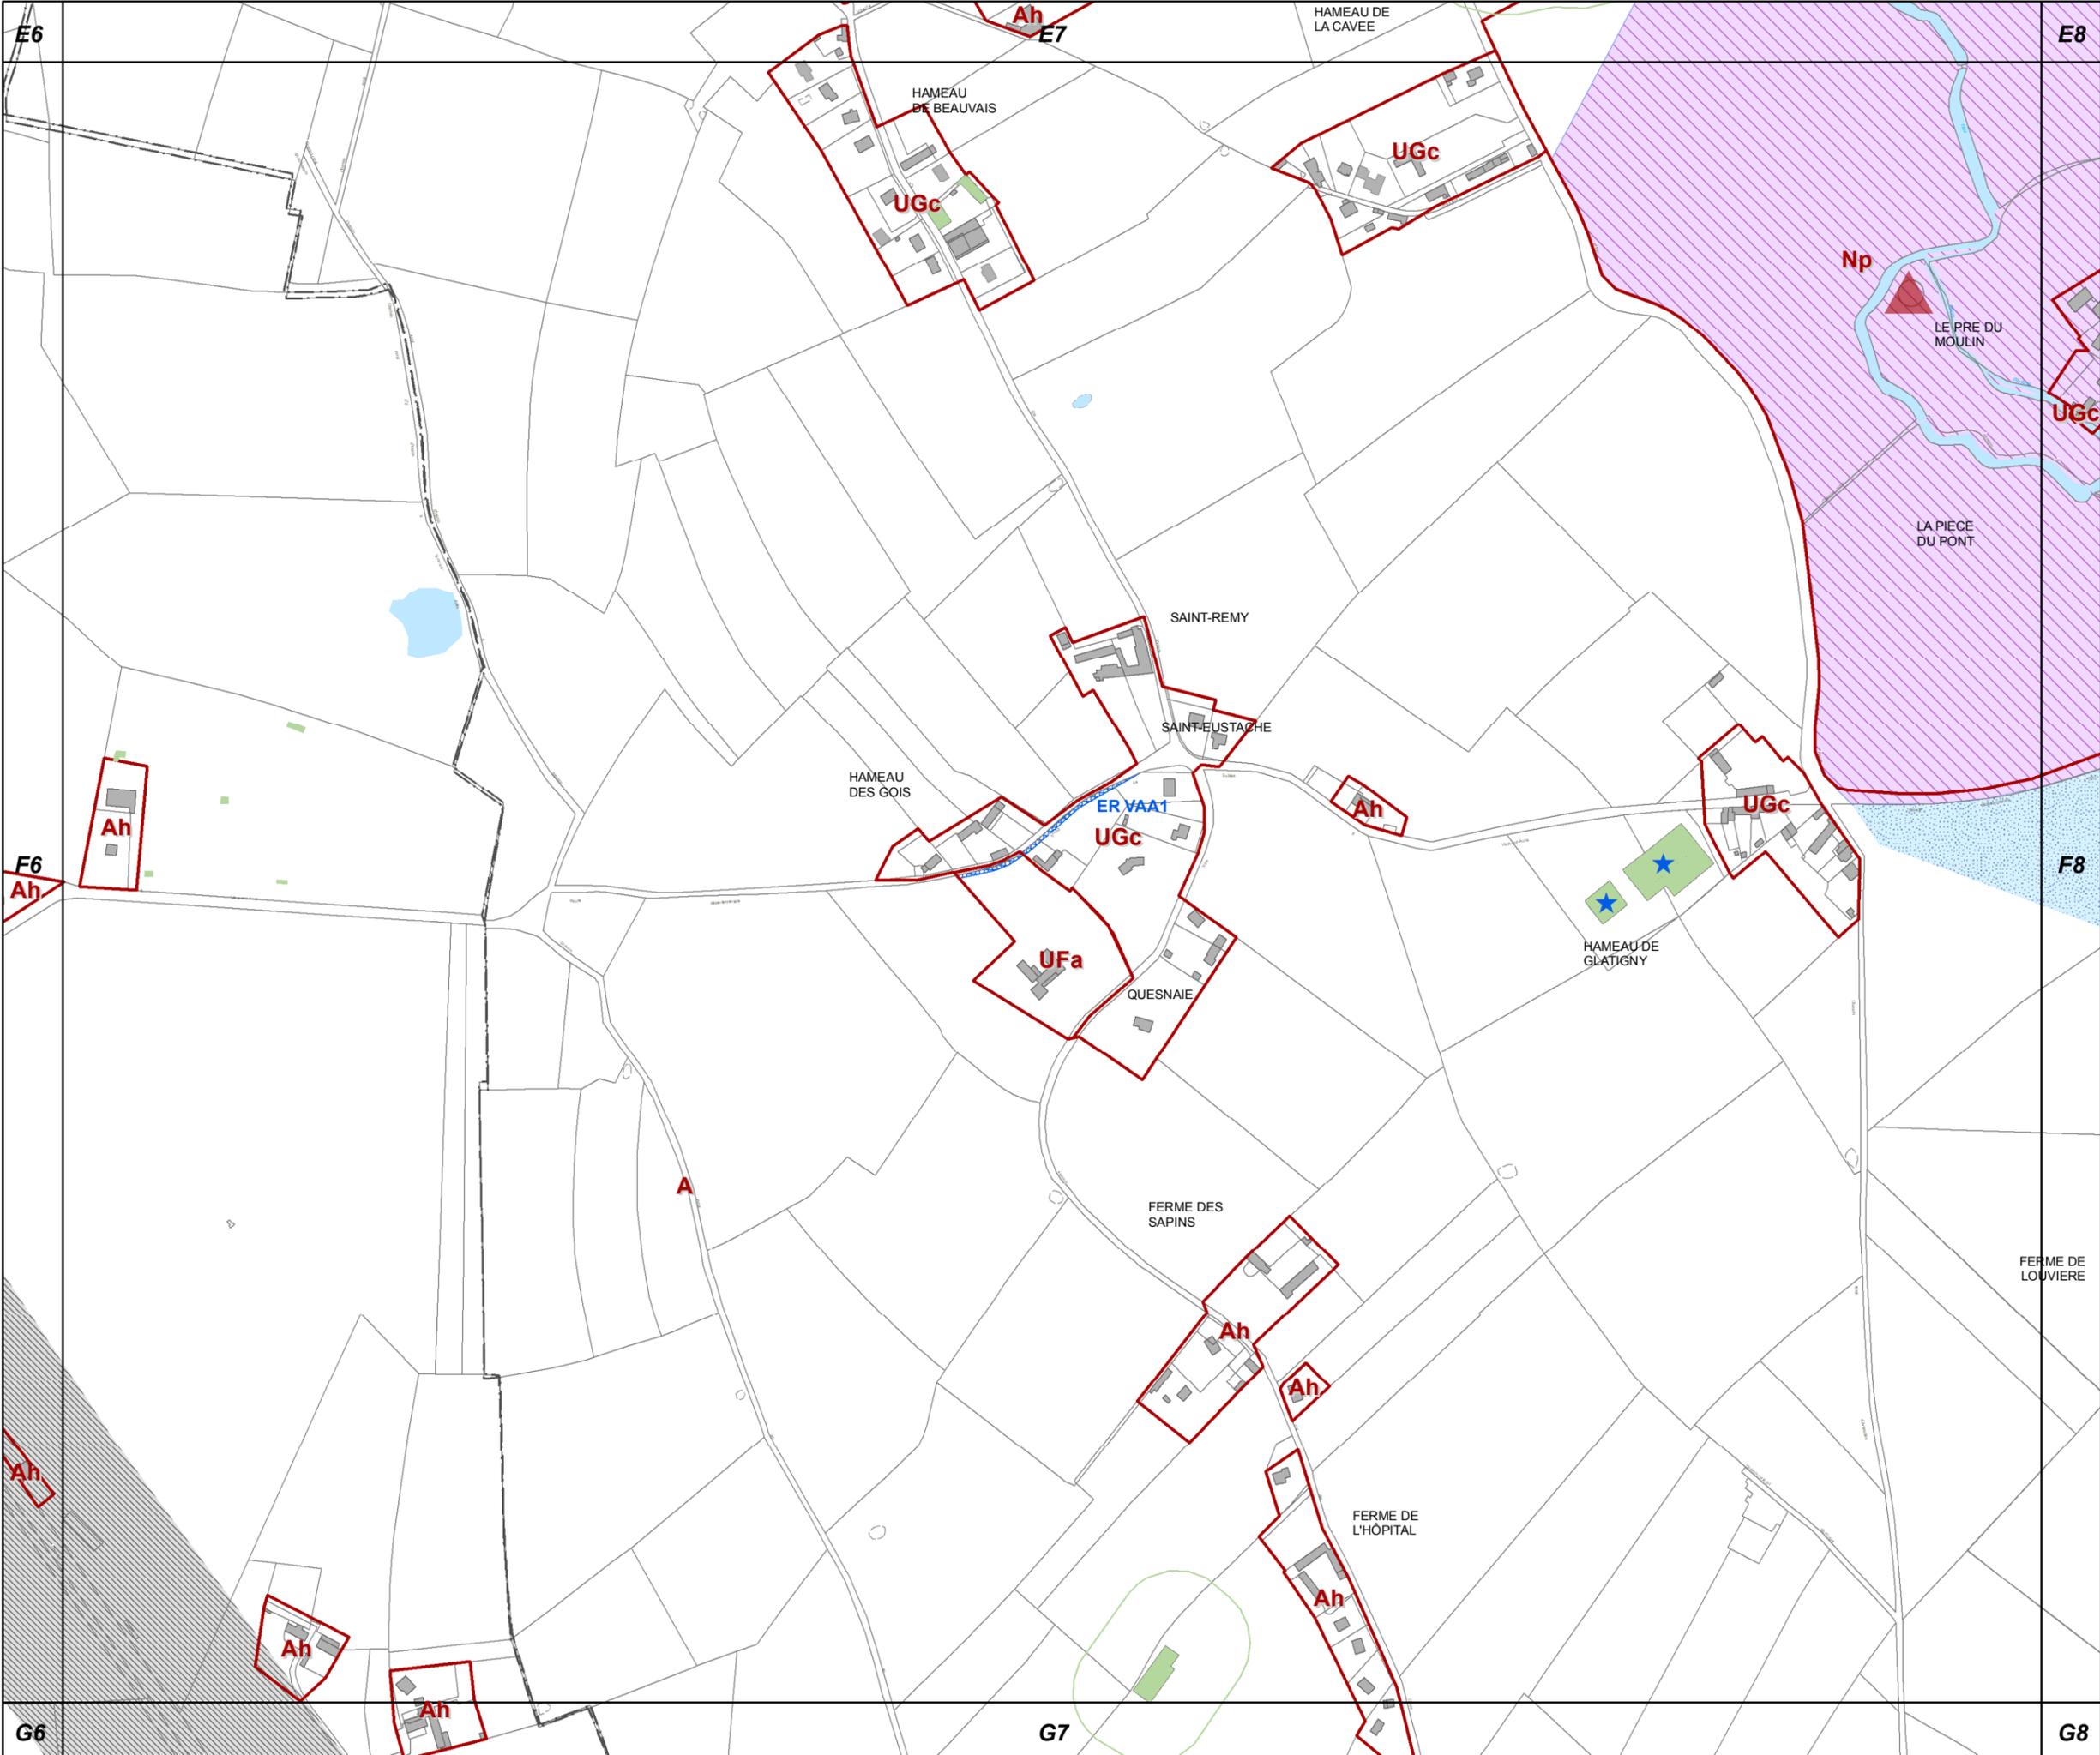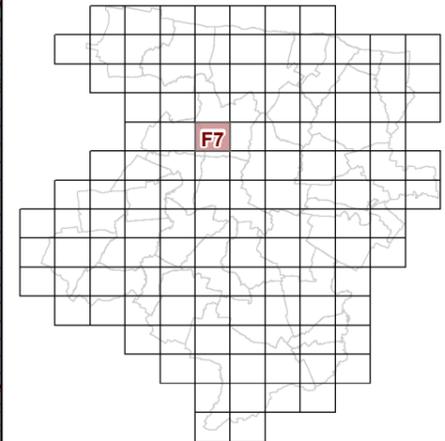

**63c REGLEMENT GRAPHIQUE
et PRESCRIPTIONS
D'URBANISME
1/5000è**



PLUi de BAYEUX INTERCOM

Modification n°6
(procédure simplifiée)





F8

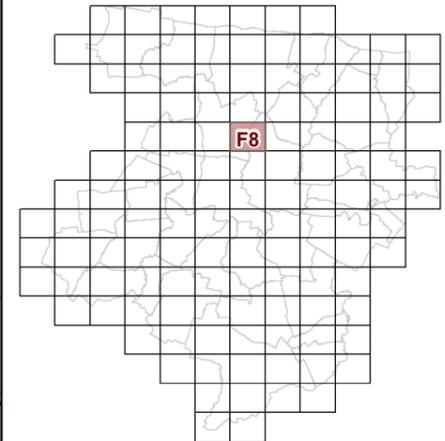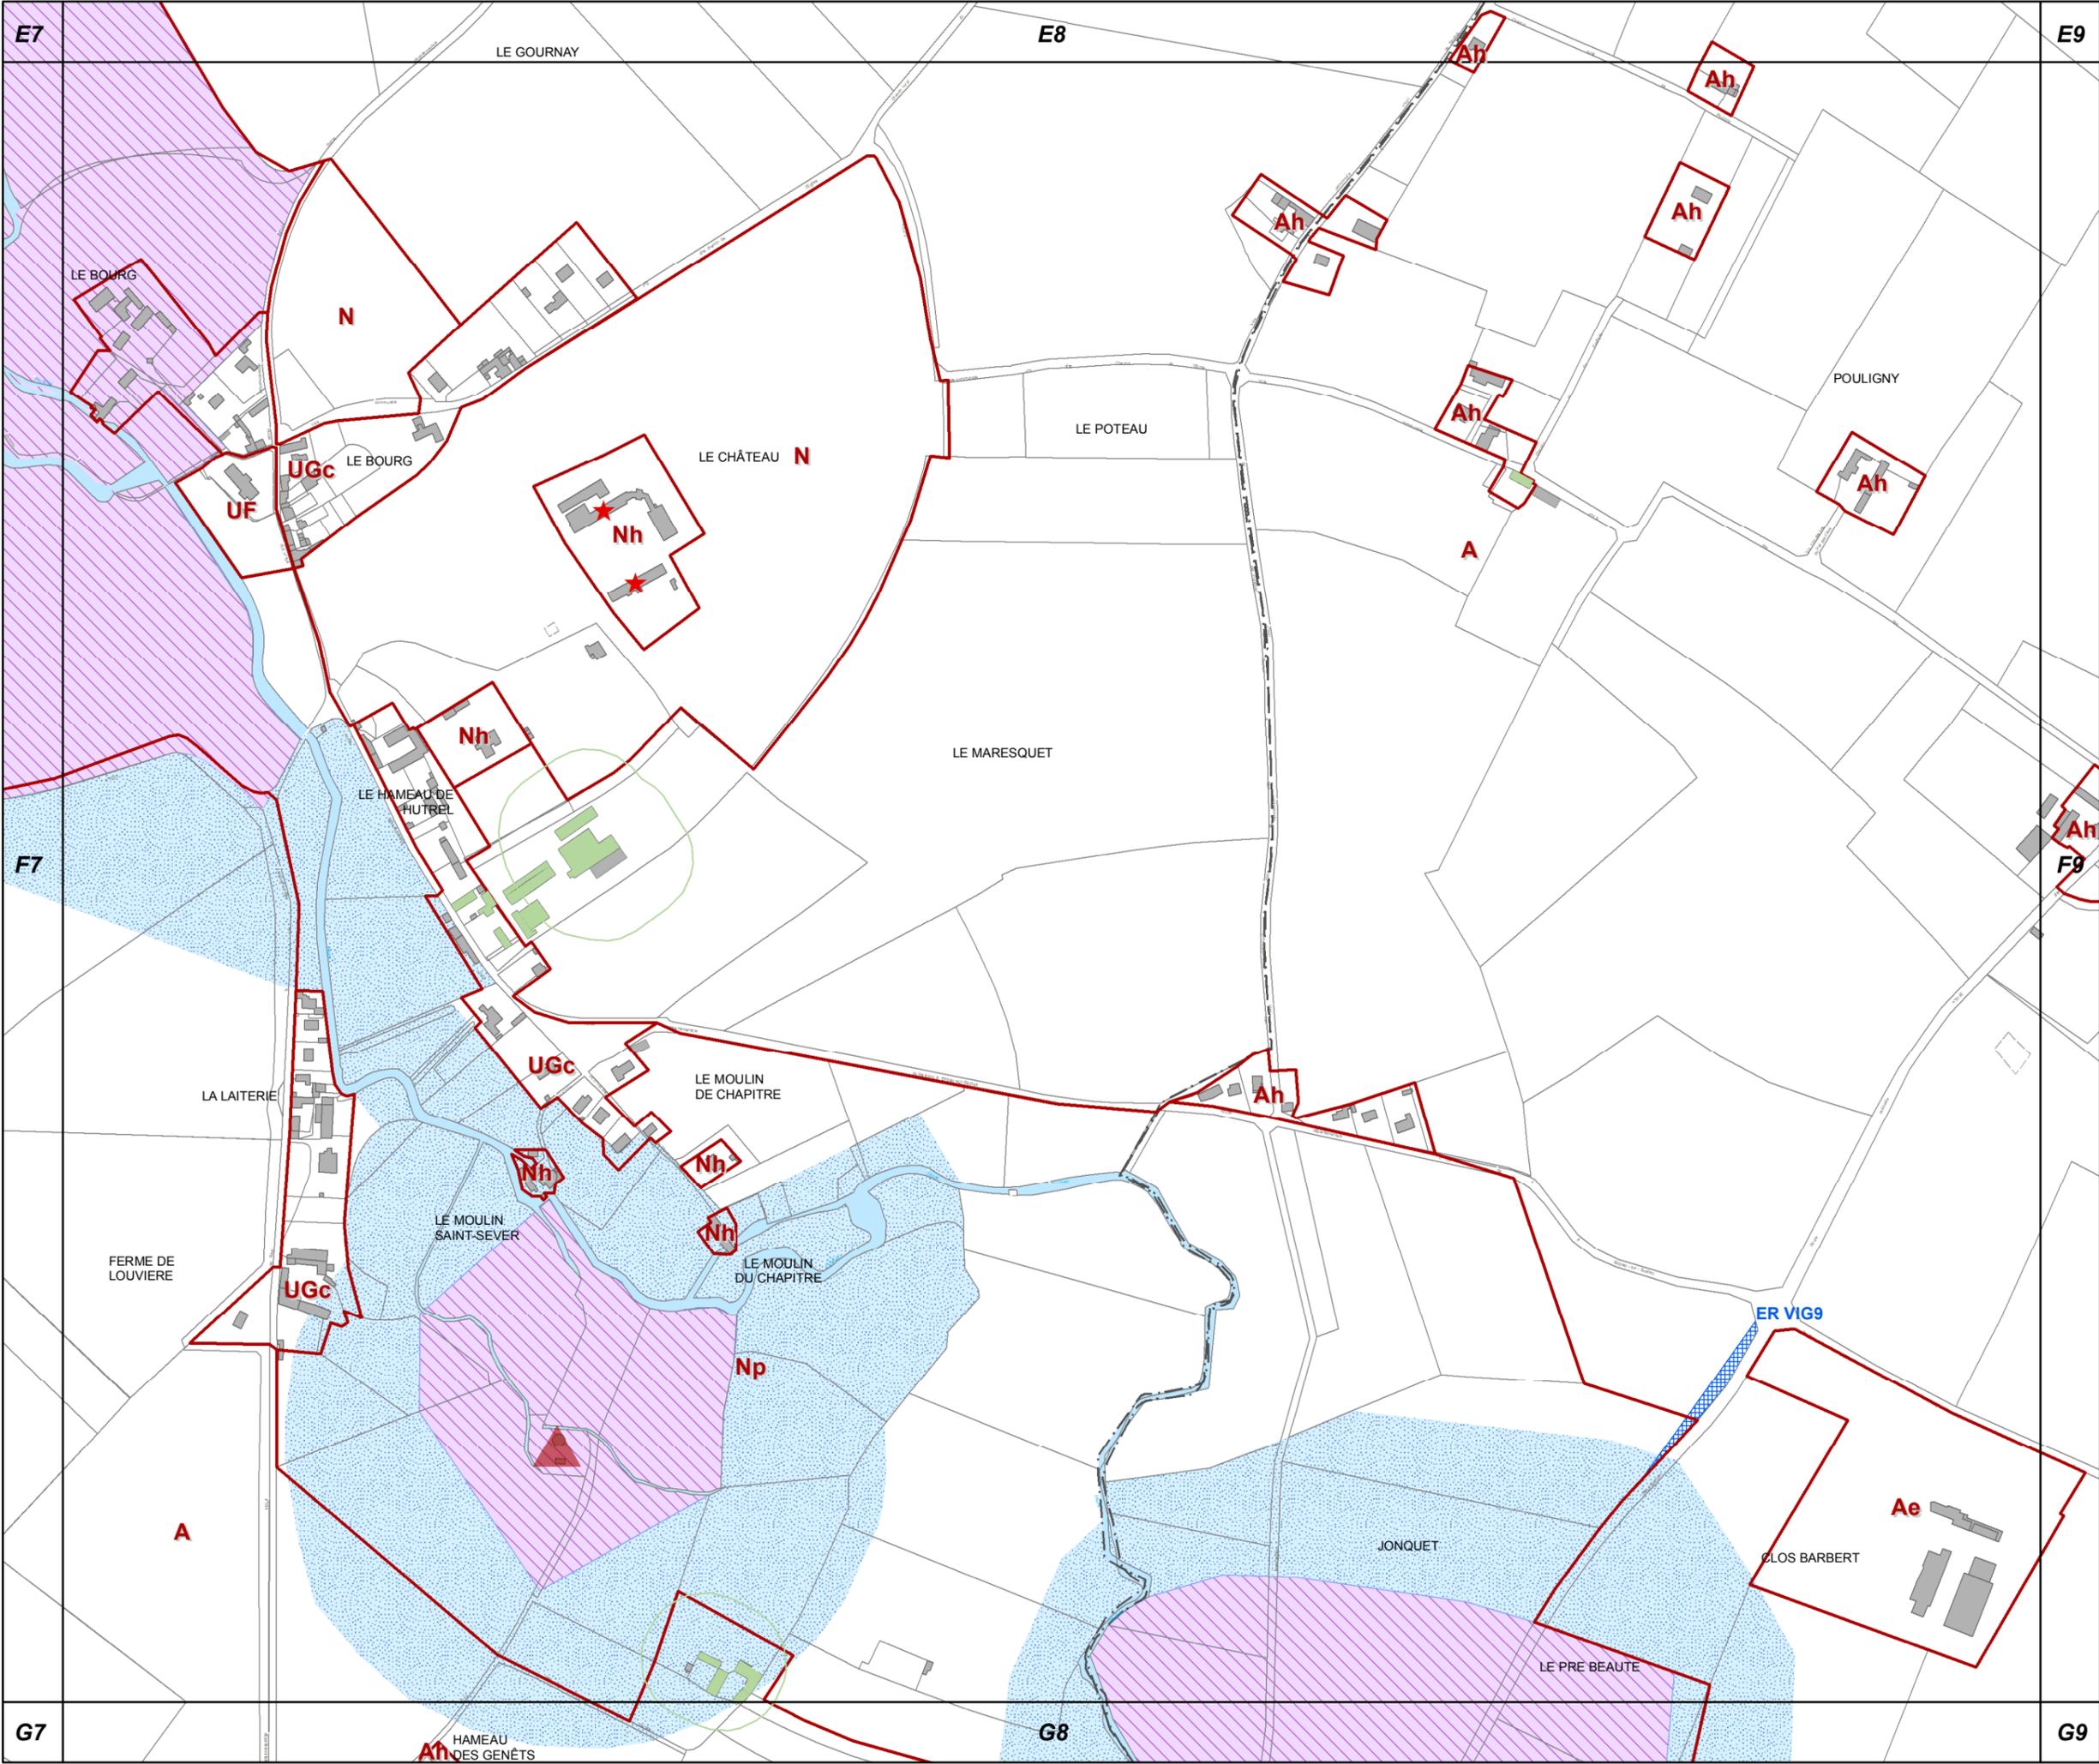

**63c REGLEMENT GRAPHIQUE
et PRESCRIPTIONS
D'URBANISME
1/5000è**



PLUi de BAYEUX INTERCOM

Modification n°6
(procédure simplifiée)





F9

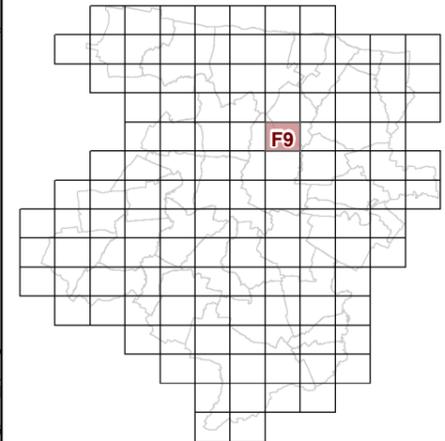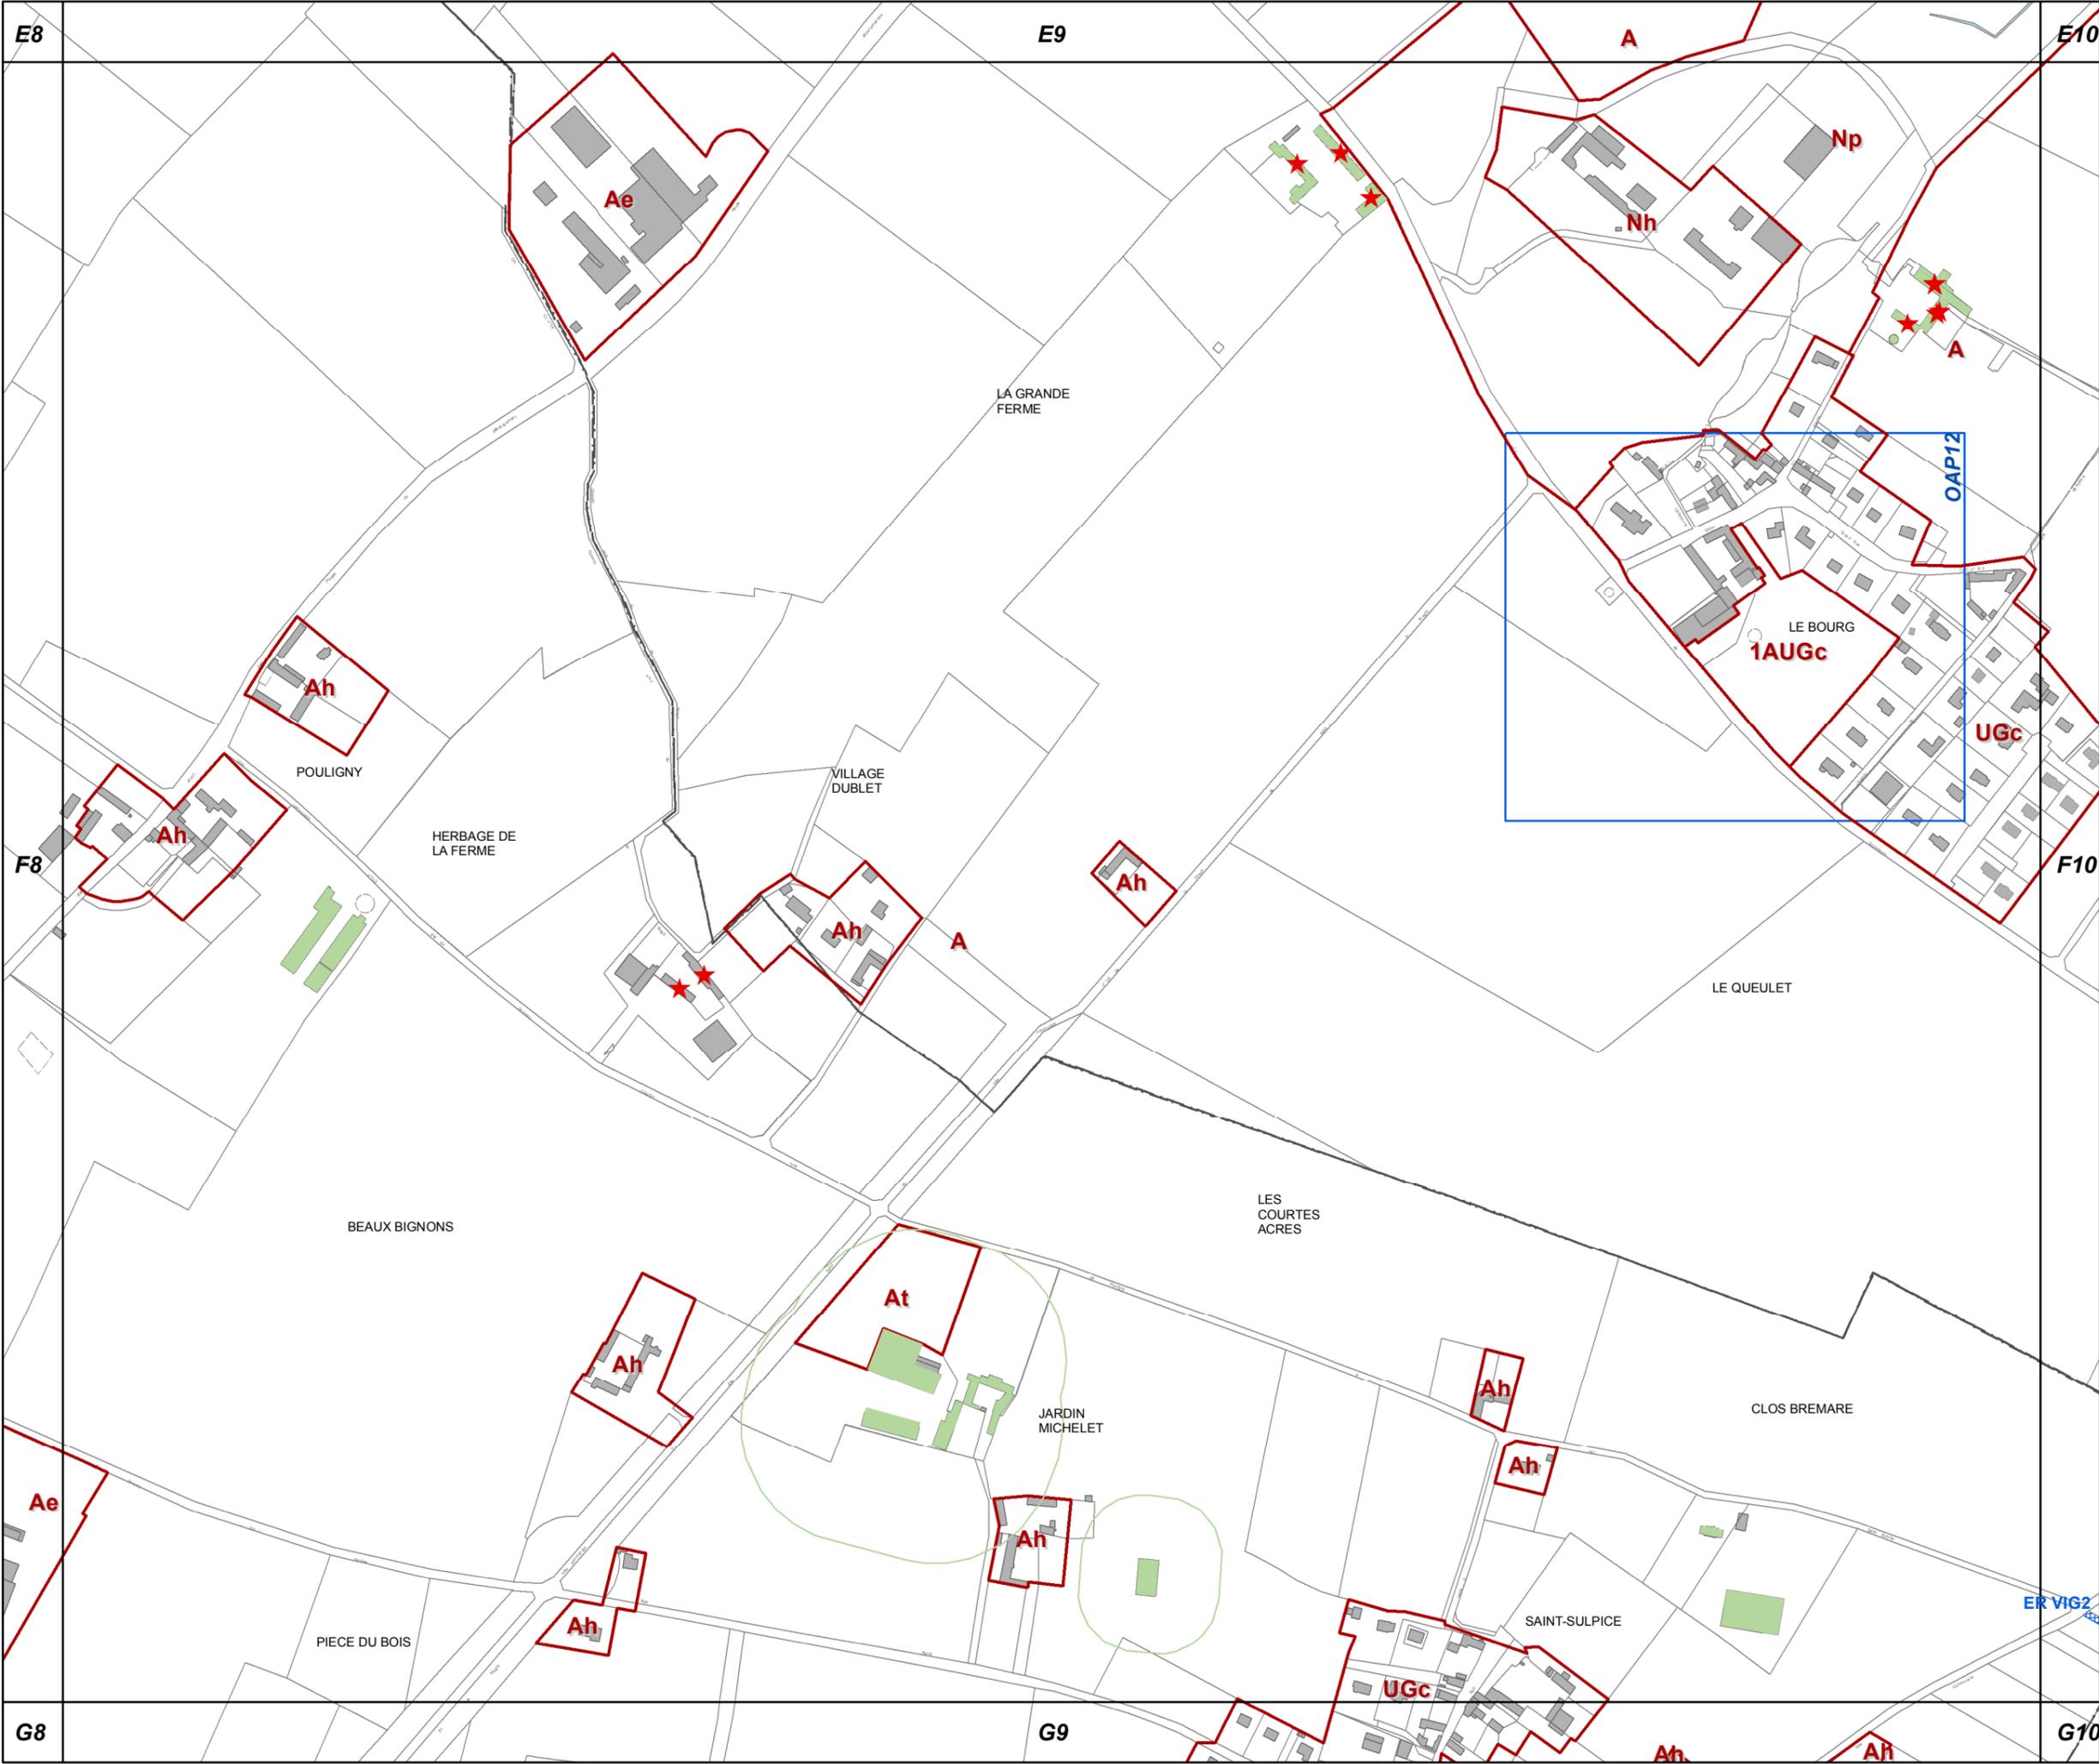

**63c REGLEMENT GRAPHIQUE
et PRESCRIPTIONS
D'URBANISME
1/5000è**


PLUi de BAYEUX INTERCOM

Modification n°6
(procédure simplifiée)






F10

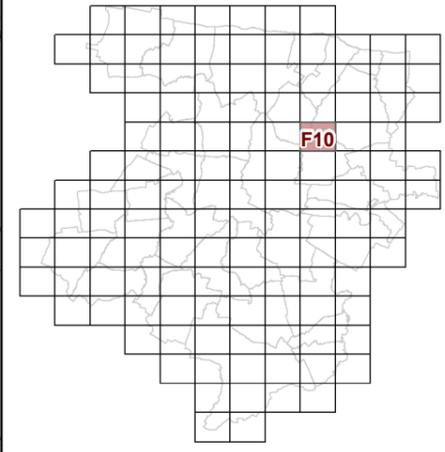

**63c REGLEMENT GRAPHIQUE
et PRESCRIPTIONS
D'URBANISME
1/5000è**


PLUi de BAYEUX INTERCOM

Modification n°6
(procédure simplifiée)

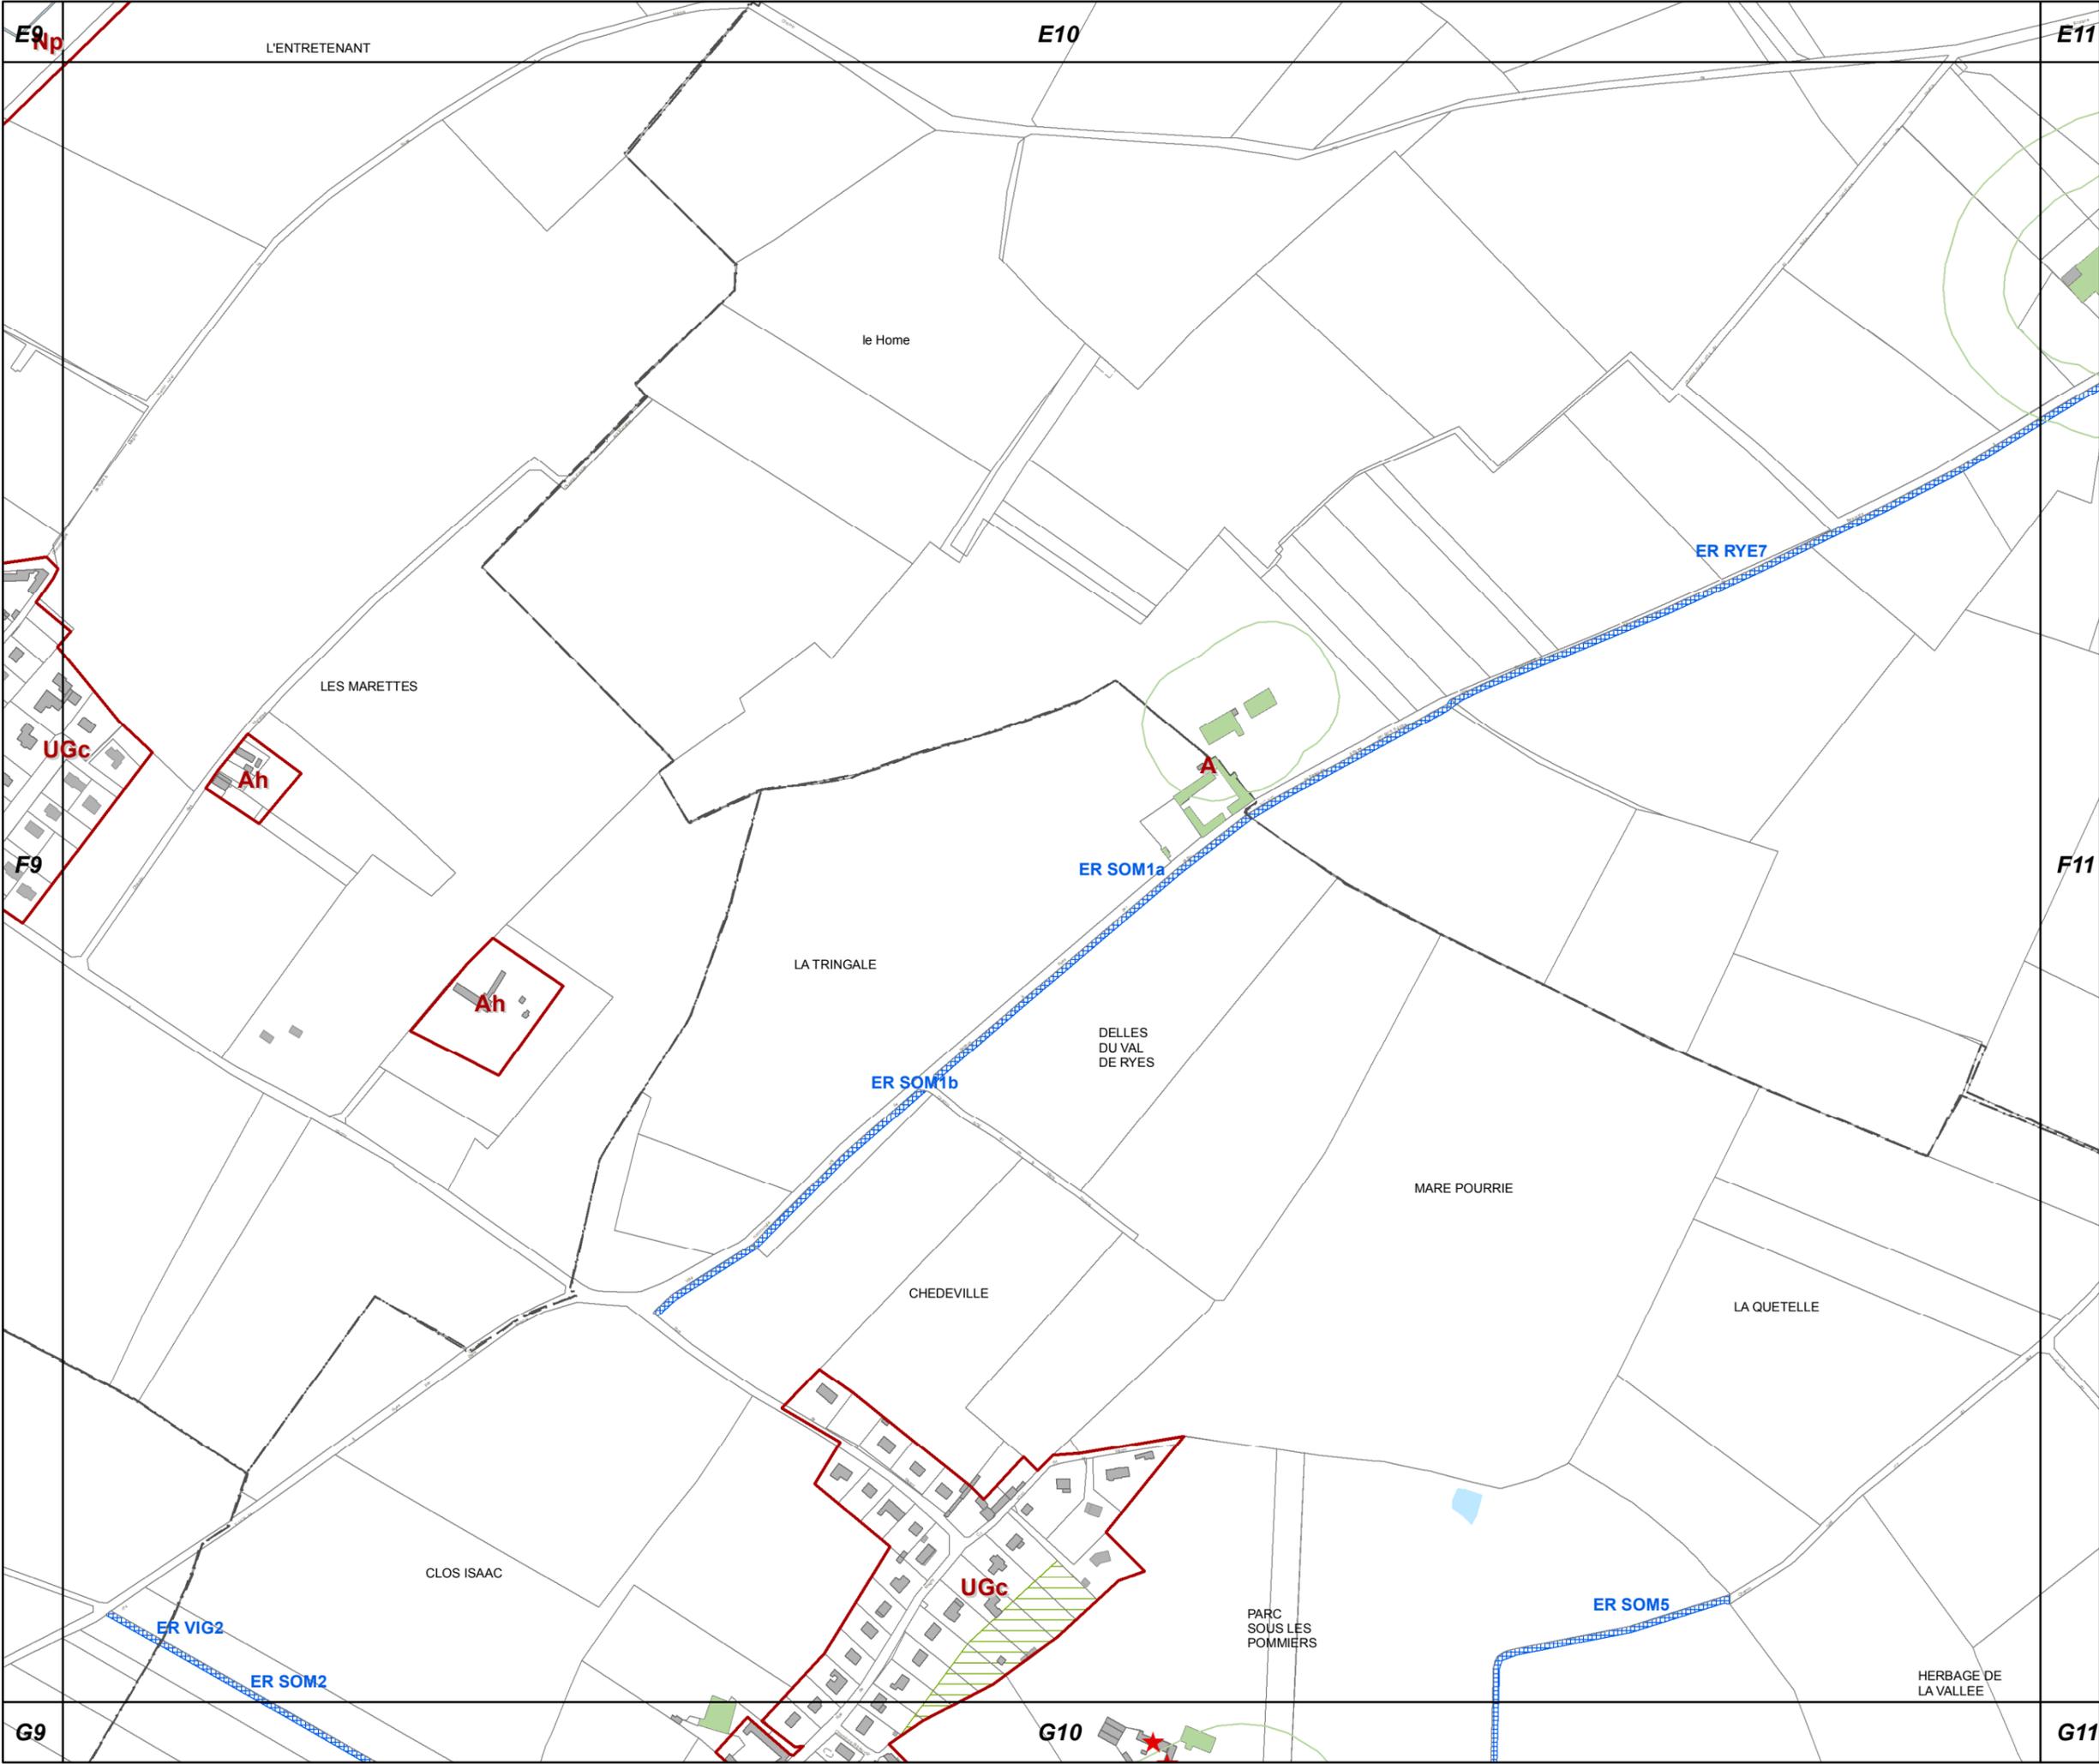




F11

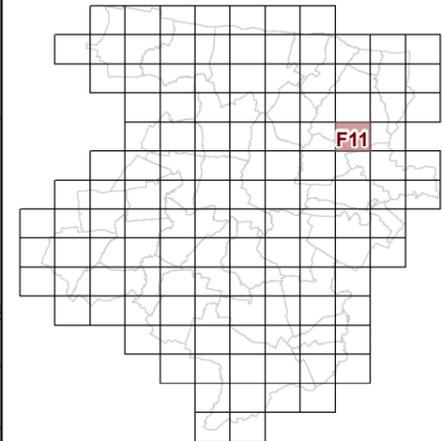

**63c REGLEMENT GRAPHIQUE
et PRESCRIPTIONS
D'URBANISME
1/5000è**

PLUi de BAYEUX INTERCOM

Modification n°6
(procédure simplifiée)

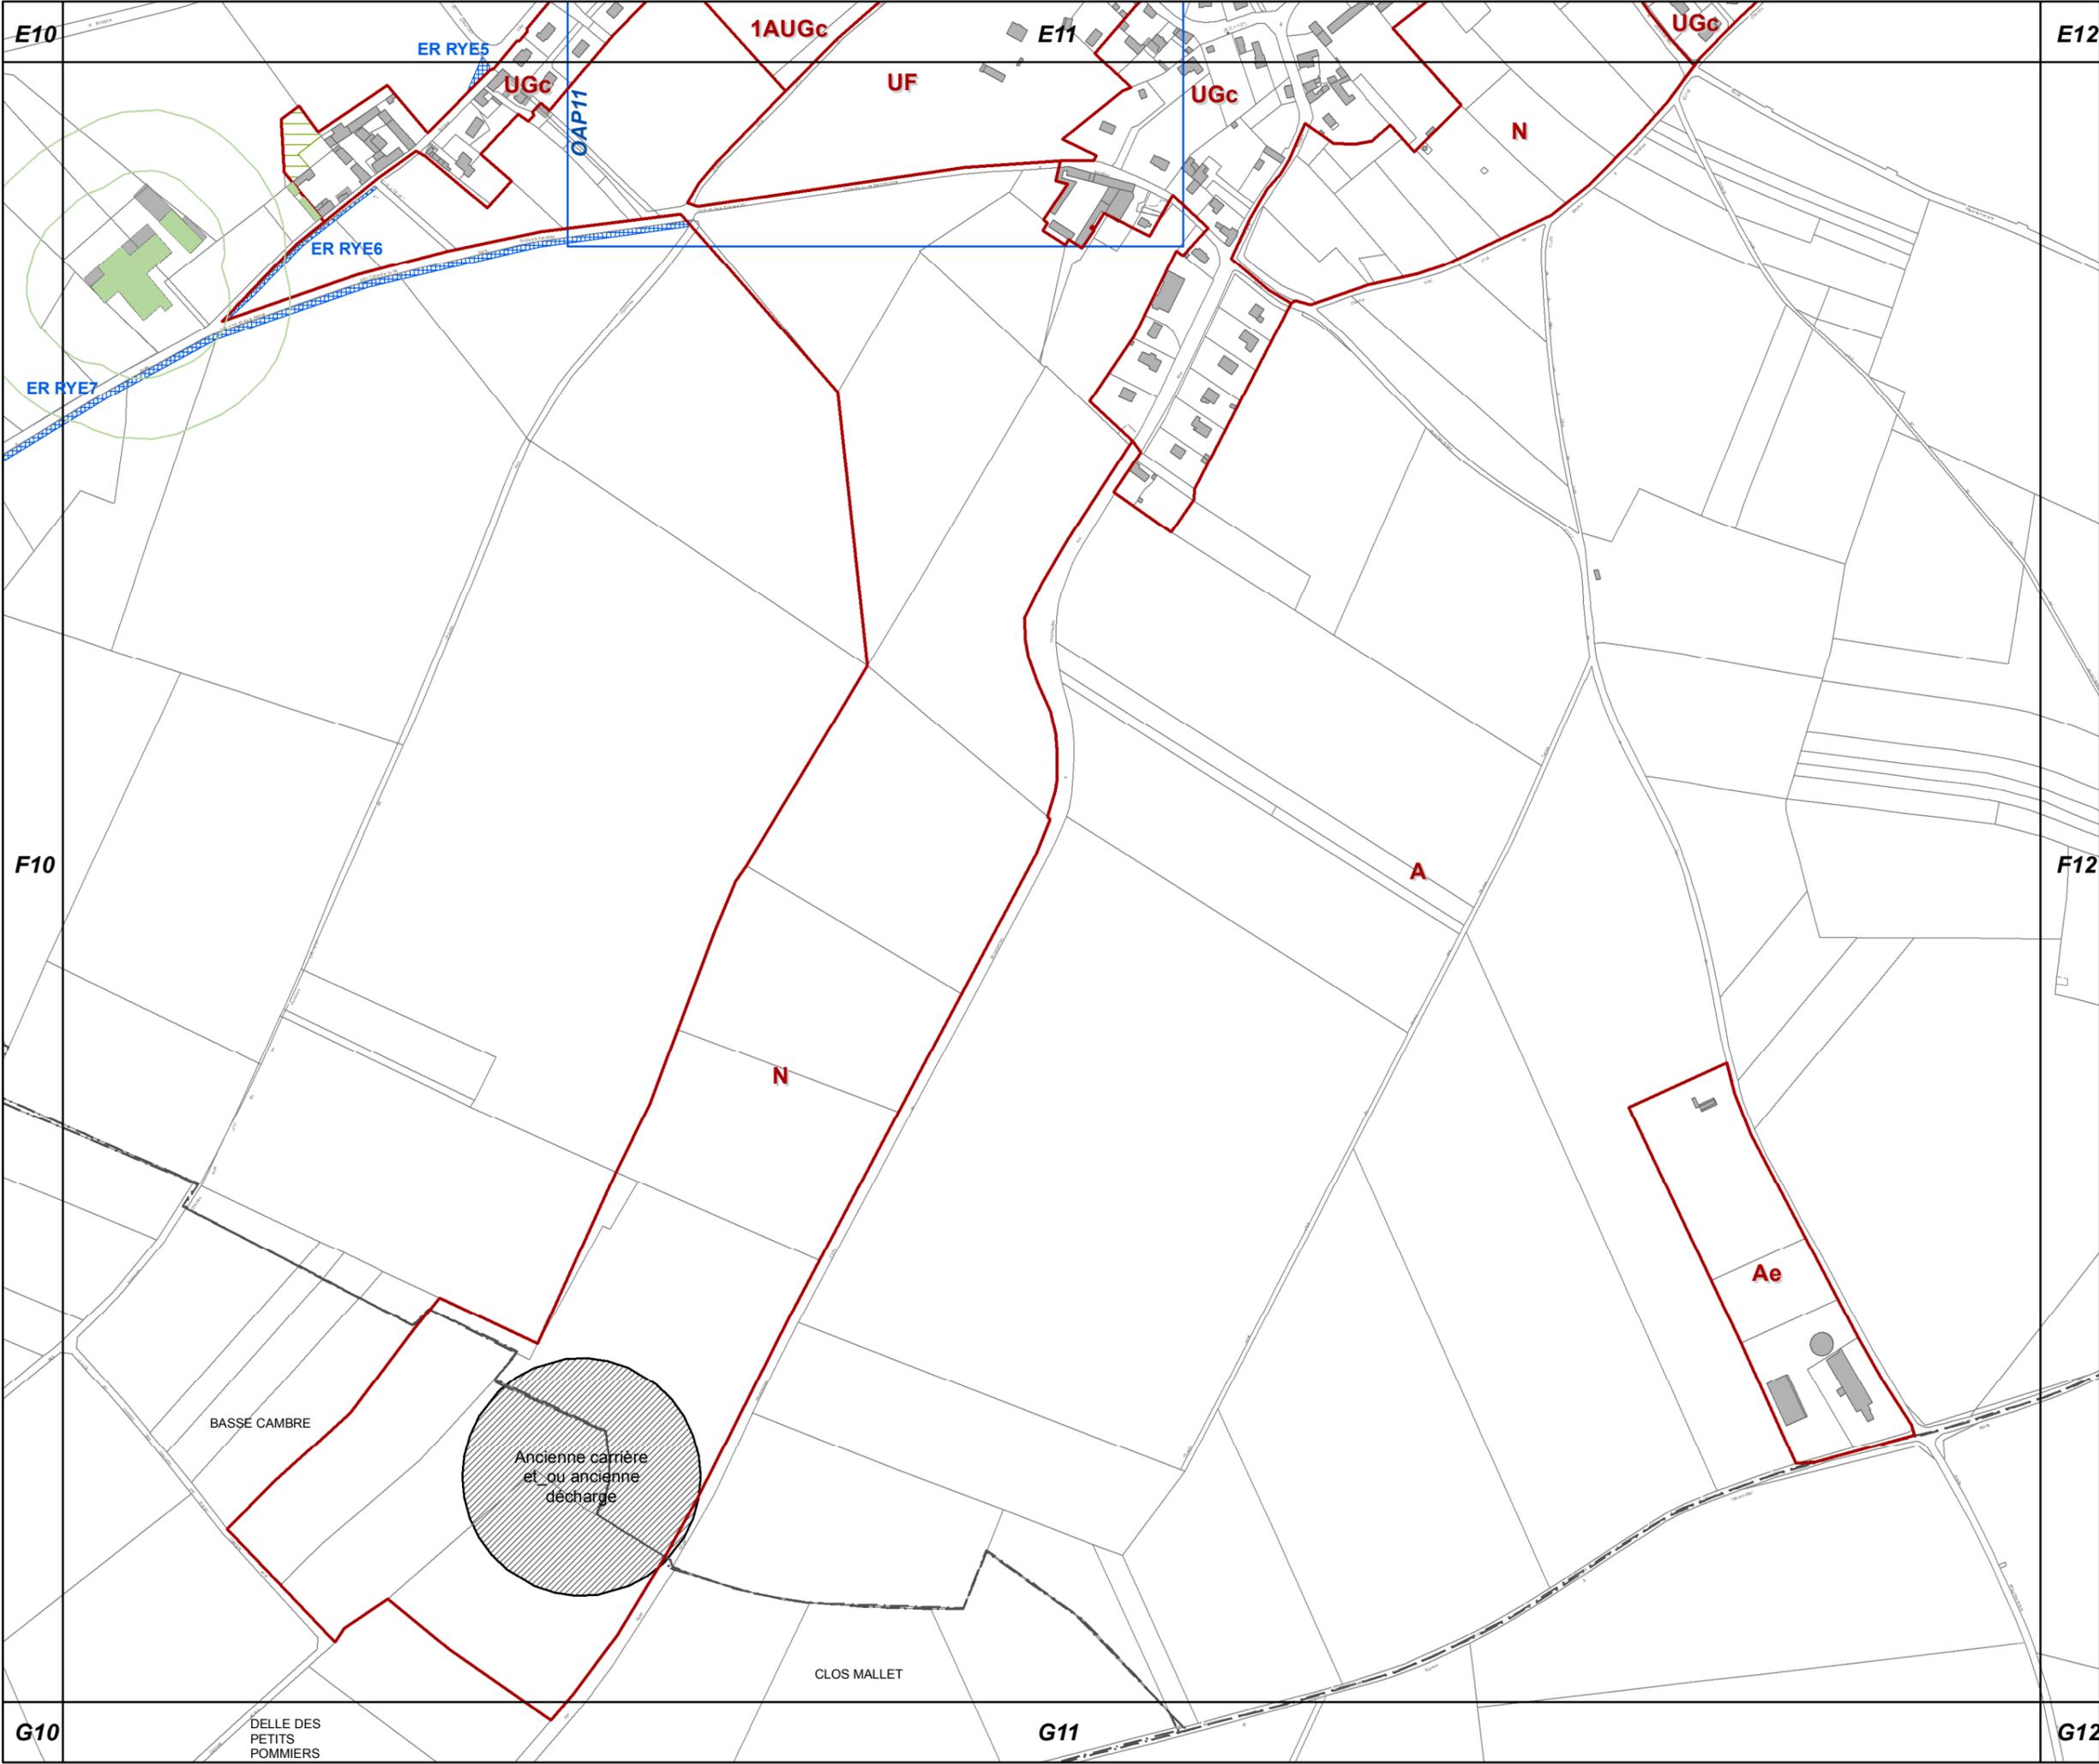

E10

E12

F10

F12

G10

G11

G12

ER RYE5

ER RYE6

ER RYE7

0AP11

1AUGc

UF

E11

UGc

UGc

N

N

A

Ae

BASSE CAMBRE


Ancienne carrière
et ou ancienne
décharge

CLOS MALLET

DELLE DES
PETITS
POMMIERS



F12

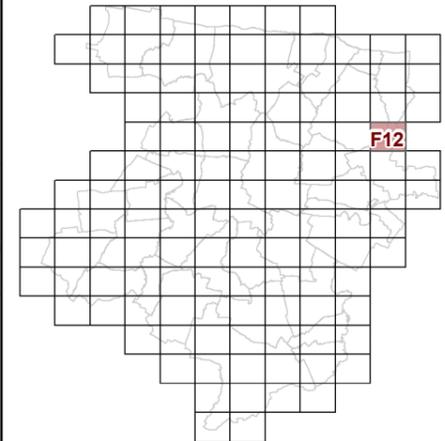

**63c REGLEMENT GRAPHIQUE
et PRESCRIPTIONS
D'URBANISME
1/5000è**

PLUi de BAYEUX INTERCOM

Modification n°6
(procédure simplifiée)



E11

E12

E13

F11

G11

G12

G13

A


ER MAN5

PIERRE SOLAIN

Ah



G4

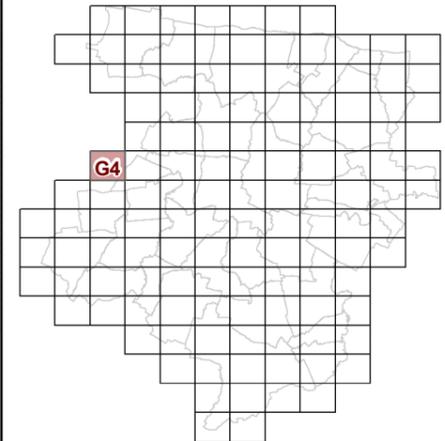

F5

G5

**63c REGLEMENT GRAPHIQUE
et PRESCRIPTIONS
D'URBANISME
1/5000è**

PLUi de BAYEUX INTERCOM

Modification n°6
(procédure simplifiée)

A1

A

LE HAMEAU
PICOT

UGc

H5



H3

H4





G5

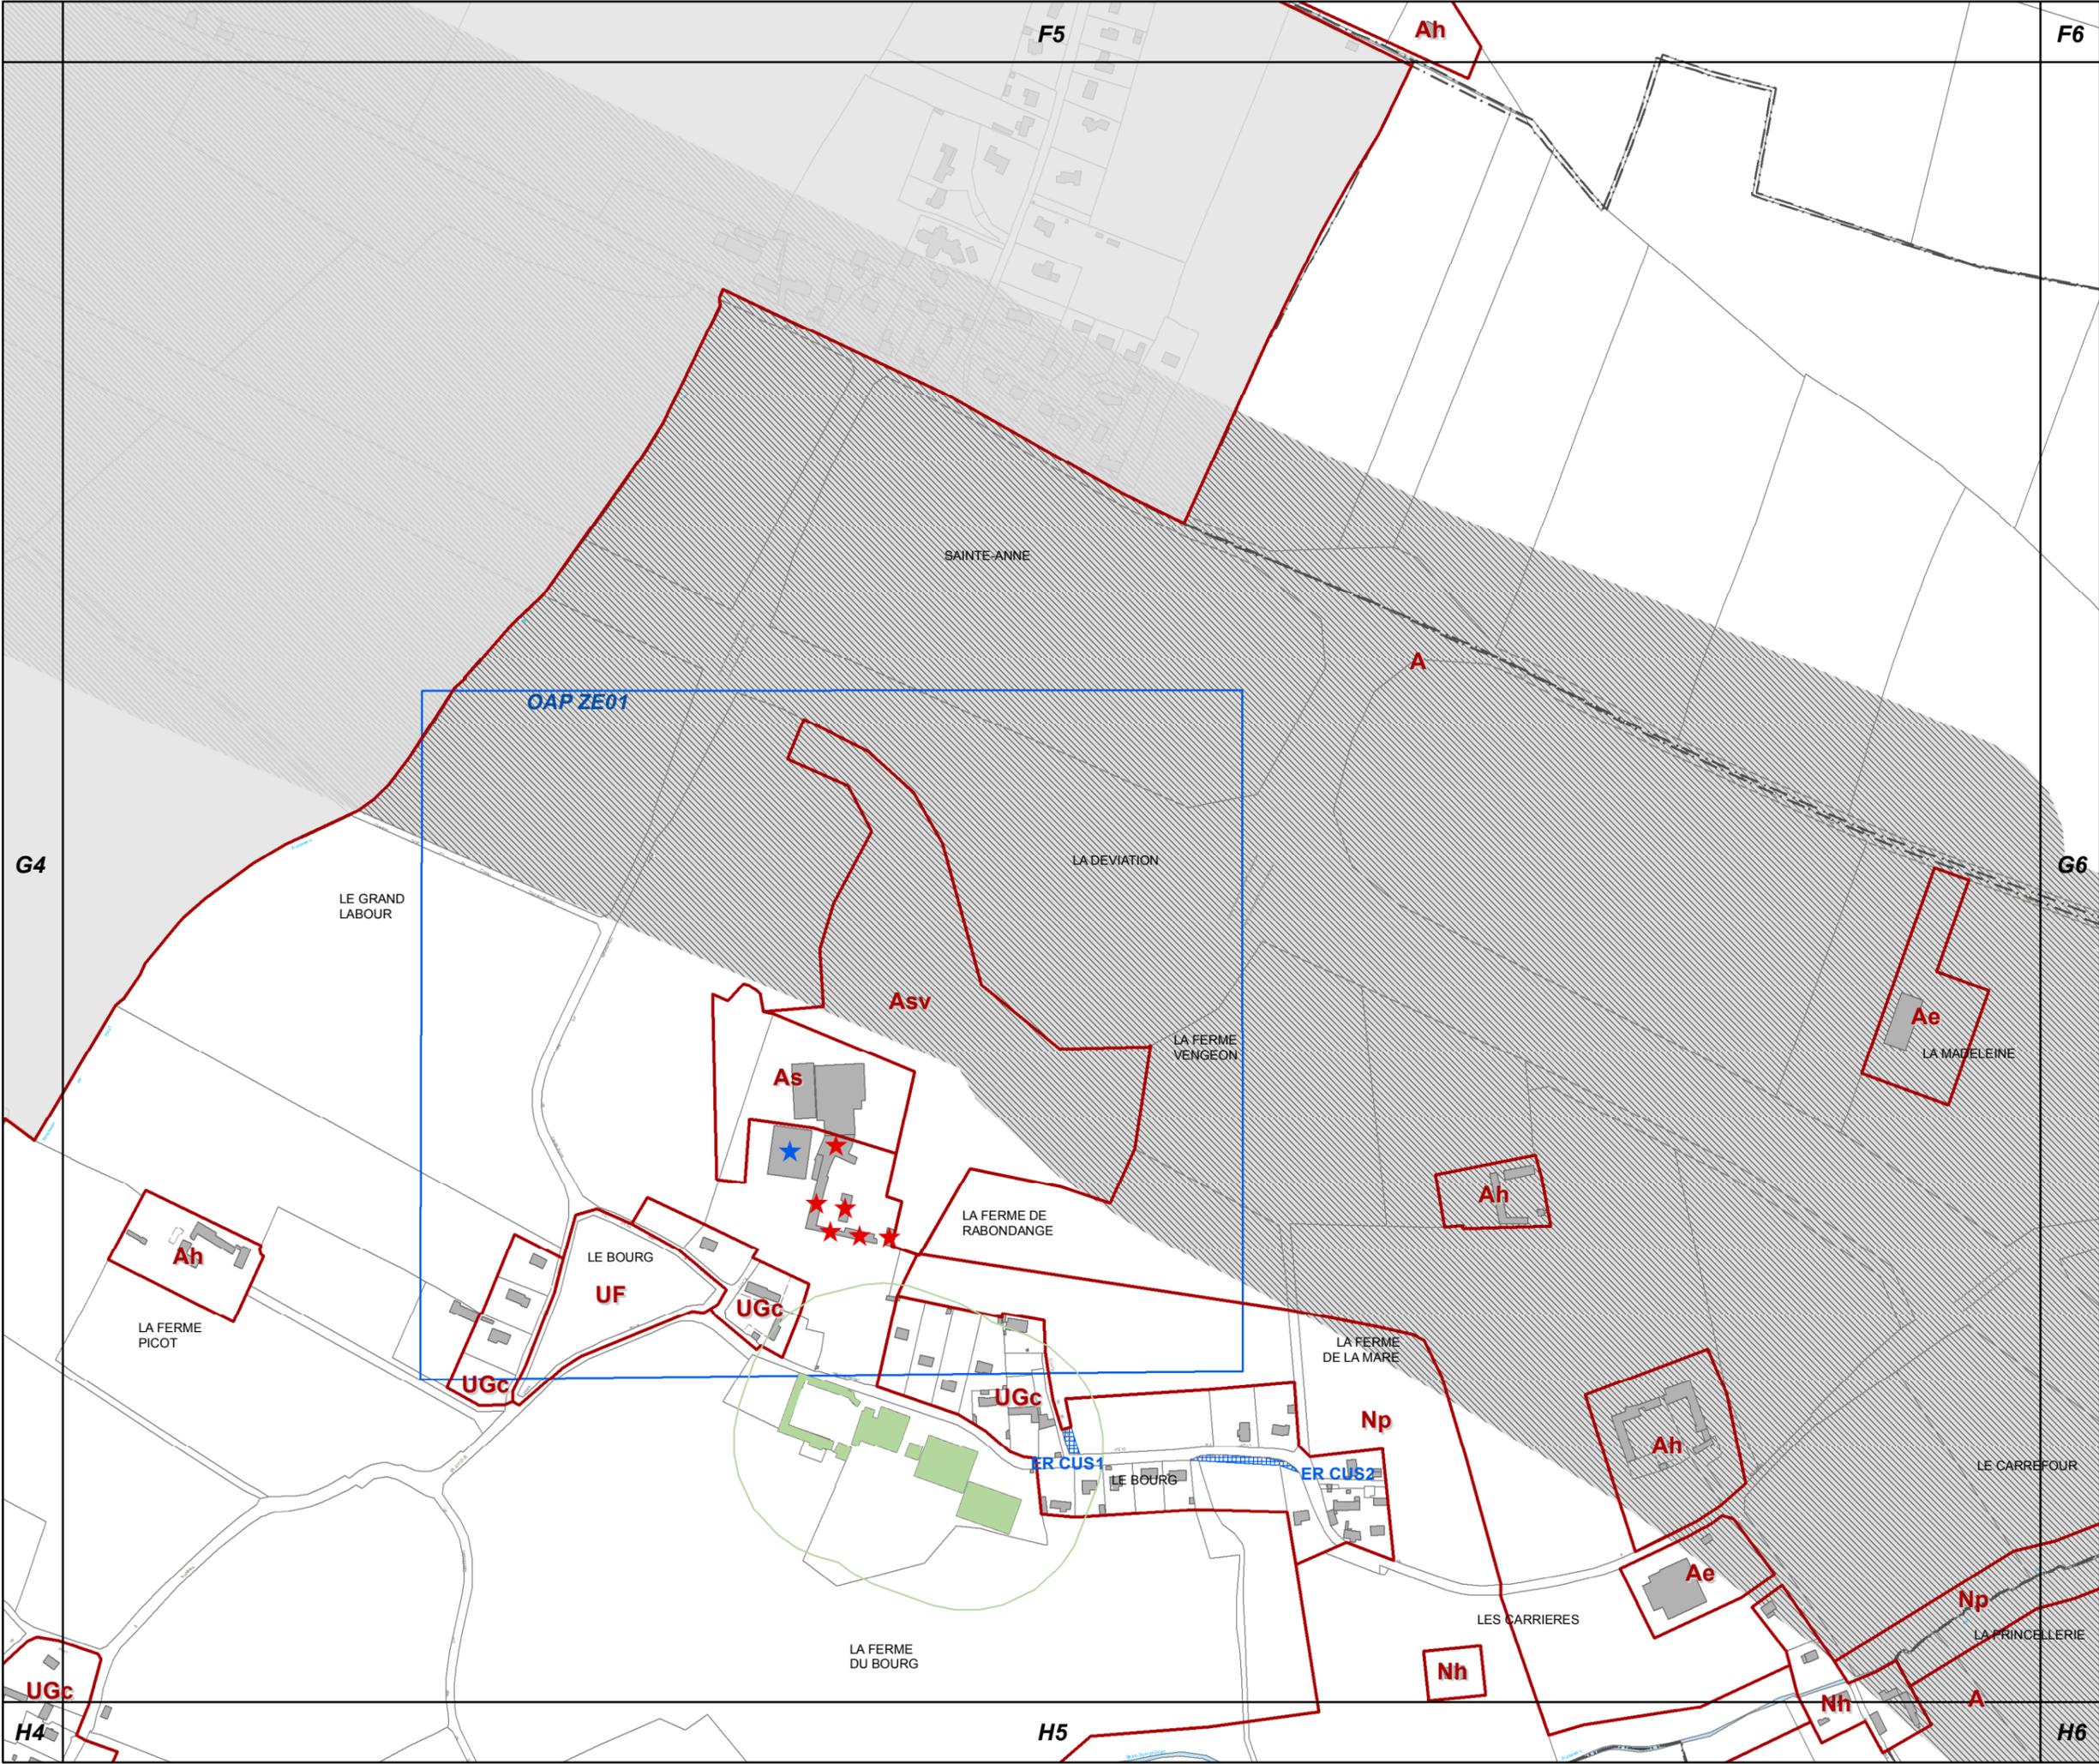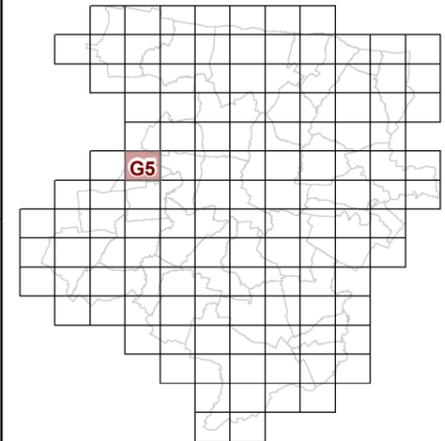

**63c REGLEMENT GRAPHIQUE
et PRESCRIPTIONS
D'URBANISME
1/5000è**



PLUi de BAYEUX INTERCOM

Modification n°6
(procédure simplifiée)






G6

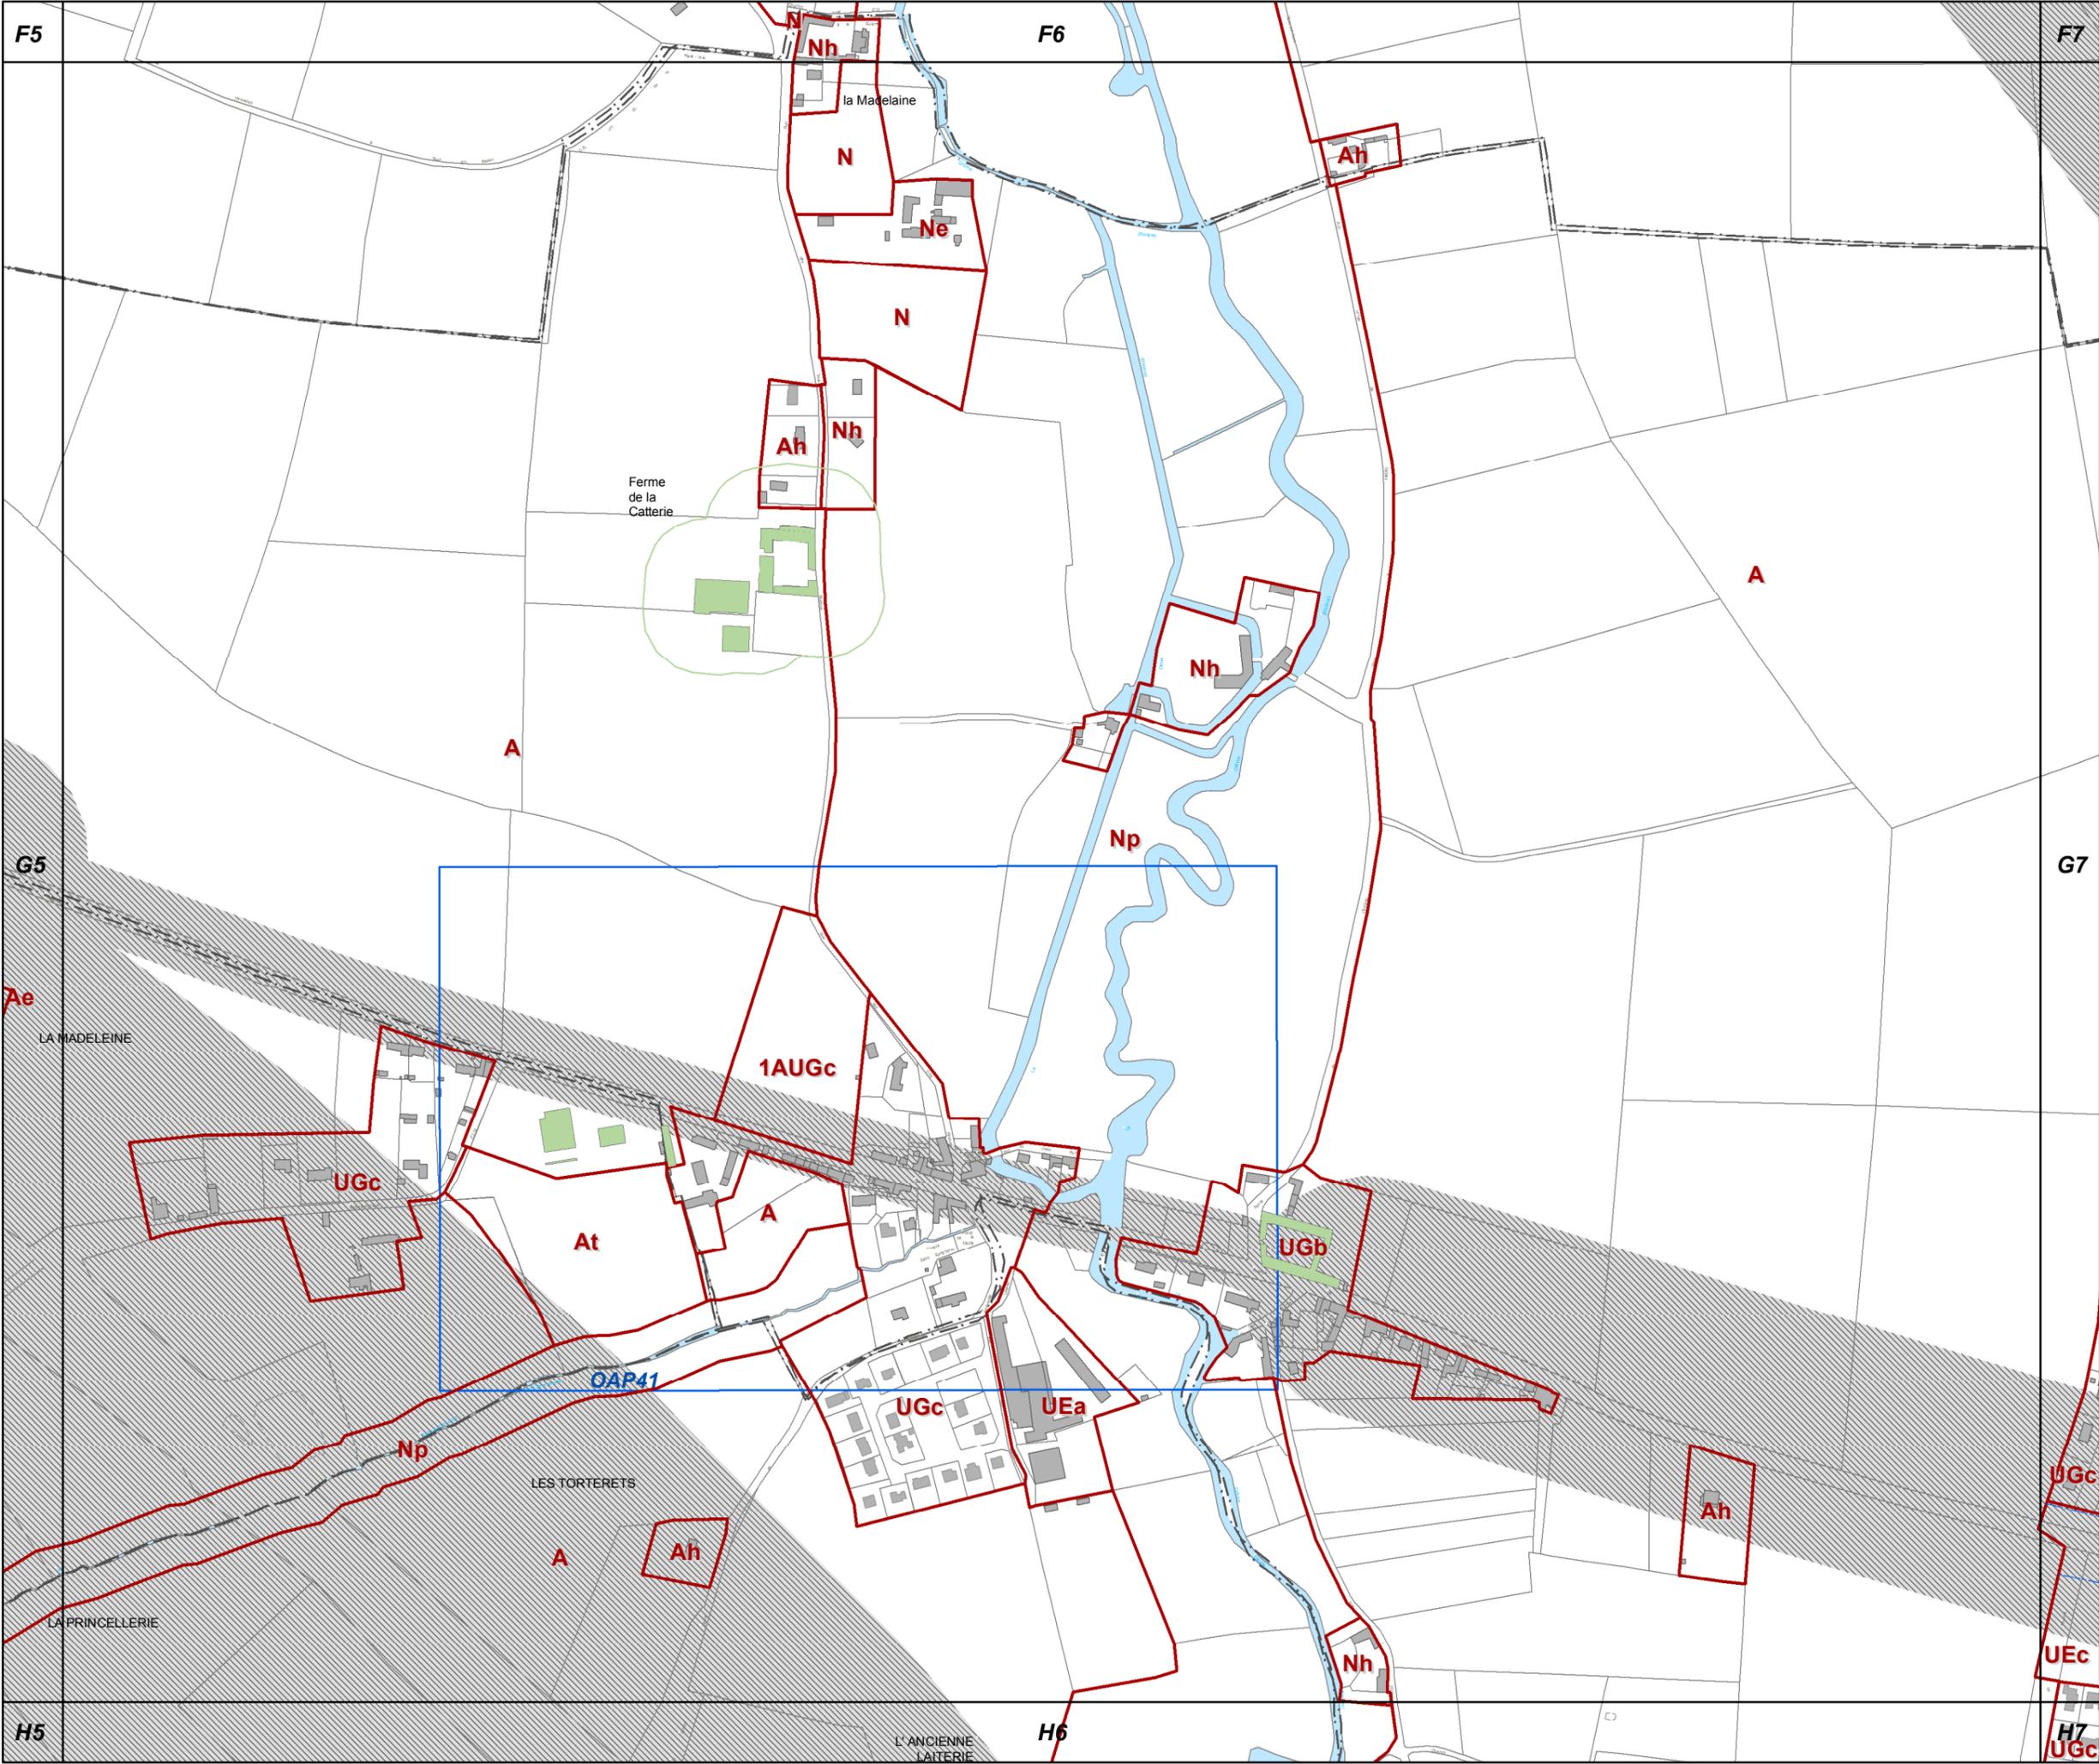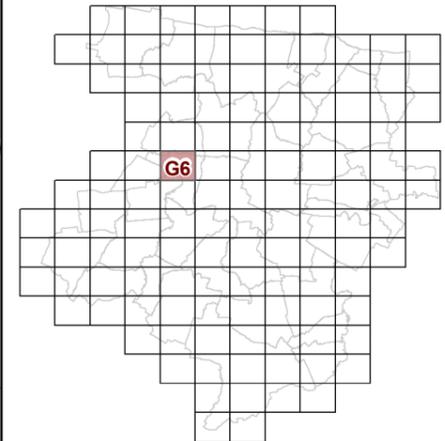

**63c REGLEMENT GRAPHIQUE
et PRESCRIPTIONS
D'URBANISME
1/5000è**



PLUi de BAYEUX INTERCOM

Modification n°6
(procédure simplifiée)

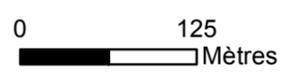



G7

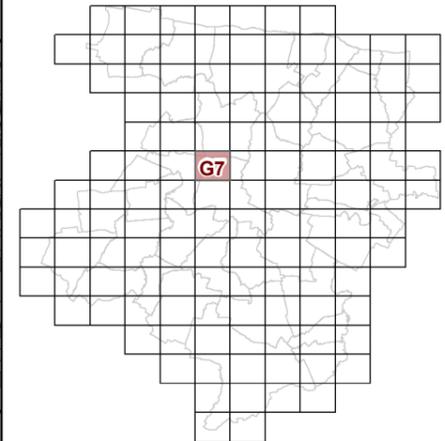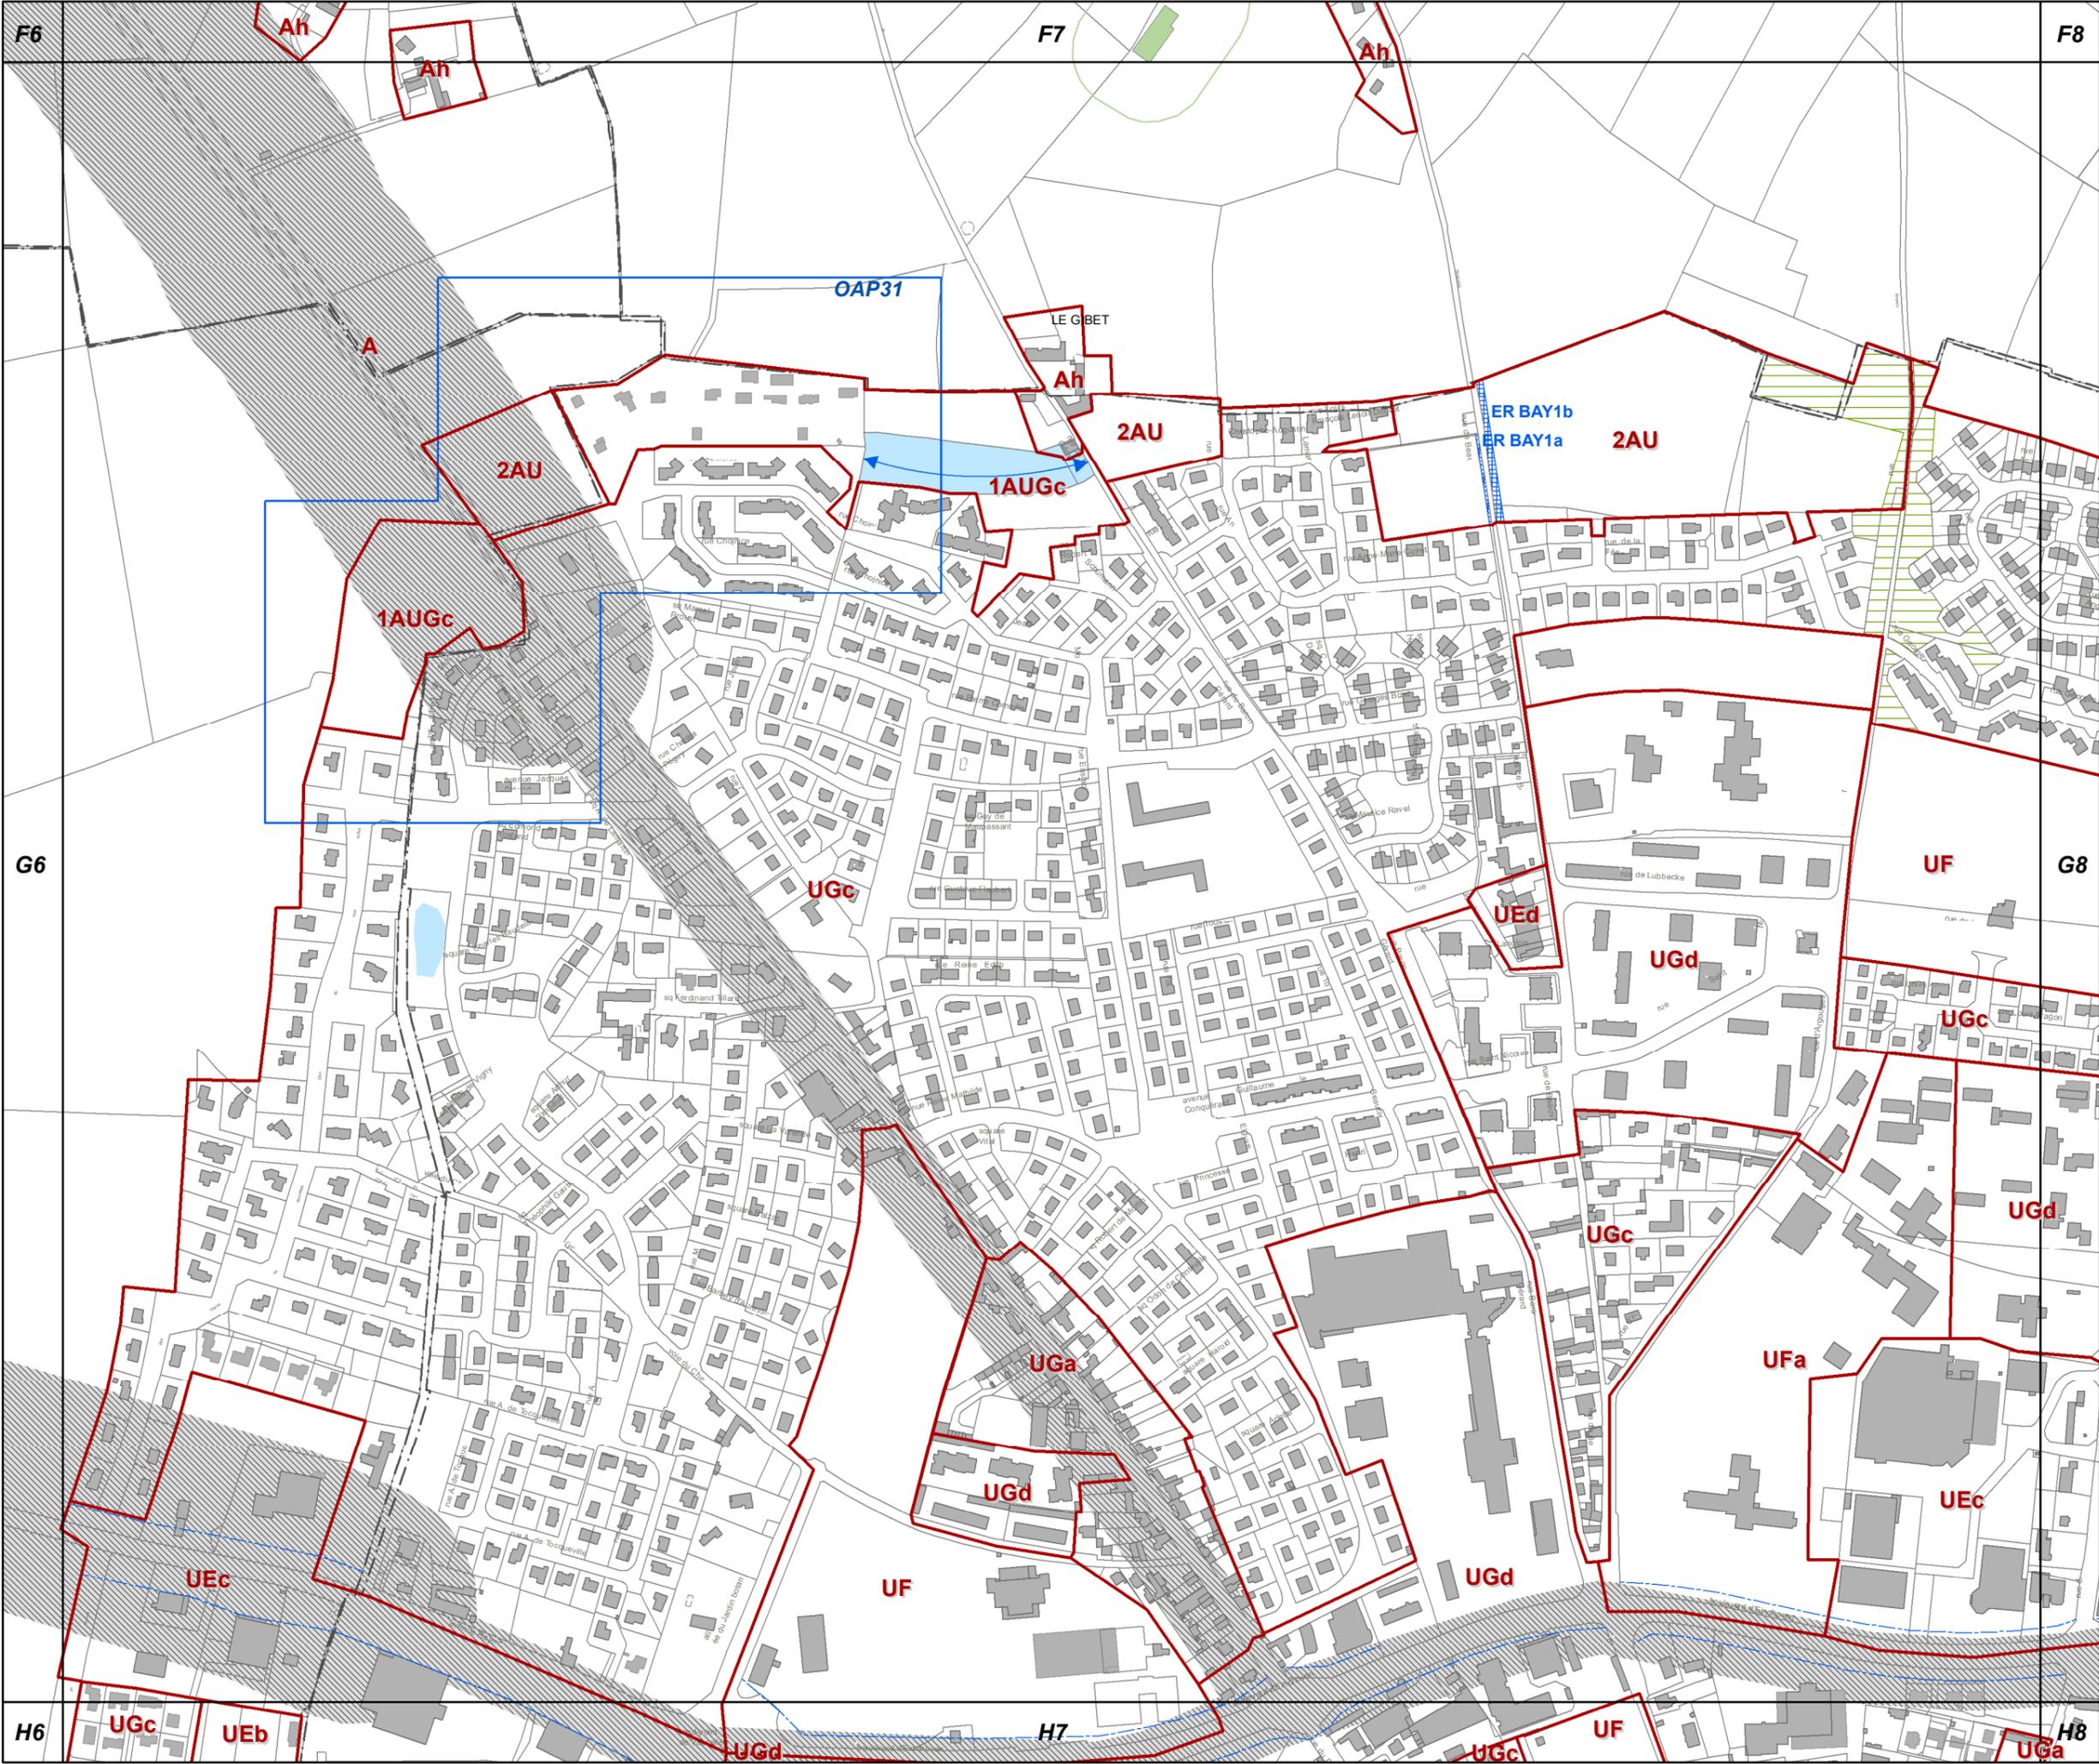

**63c REGLEMENT GRAPHIQUE
et PRESCRIPTIONS
D'URBANISME
1/5000è**


PLUi de BAYEUX INTERCOM

Modification n°6
(procédure simplifiée)






G9

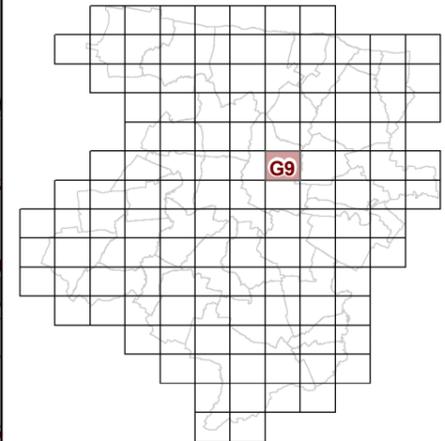

**63c REGLEMENT GRAPHIQUE
et PRESCRIPTIONS
D'URBANISME
1/5000è**

PLUi de BAYEUX INTERCOM

Modification n°6
(procédure simplifiée)

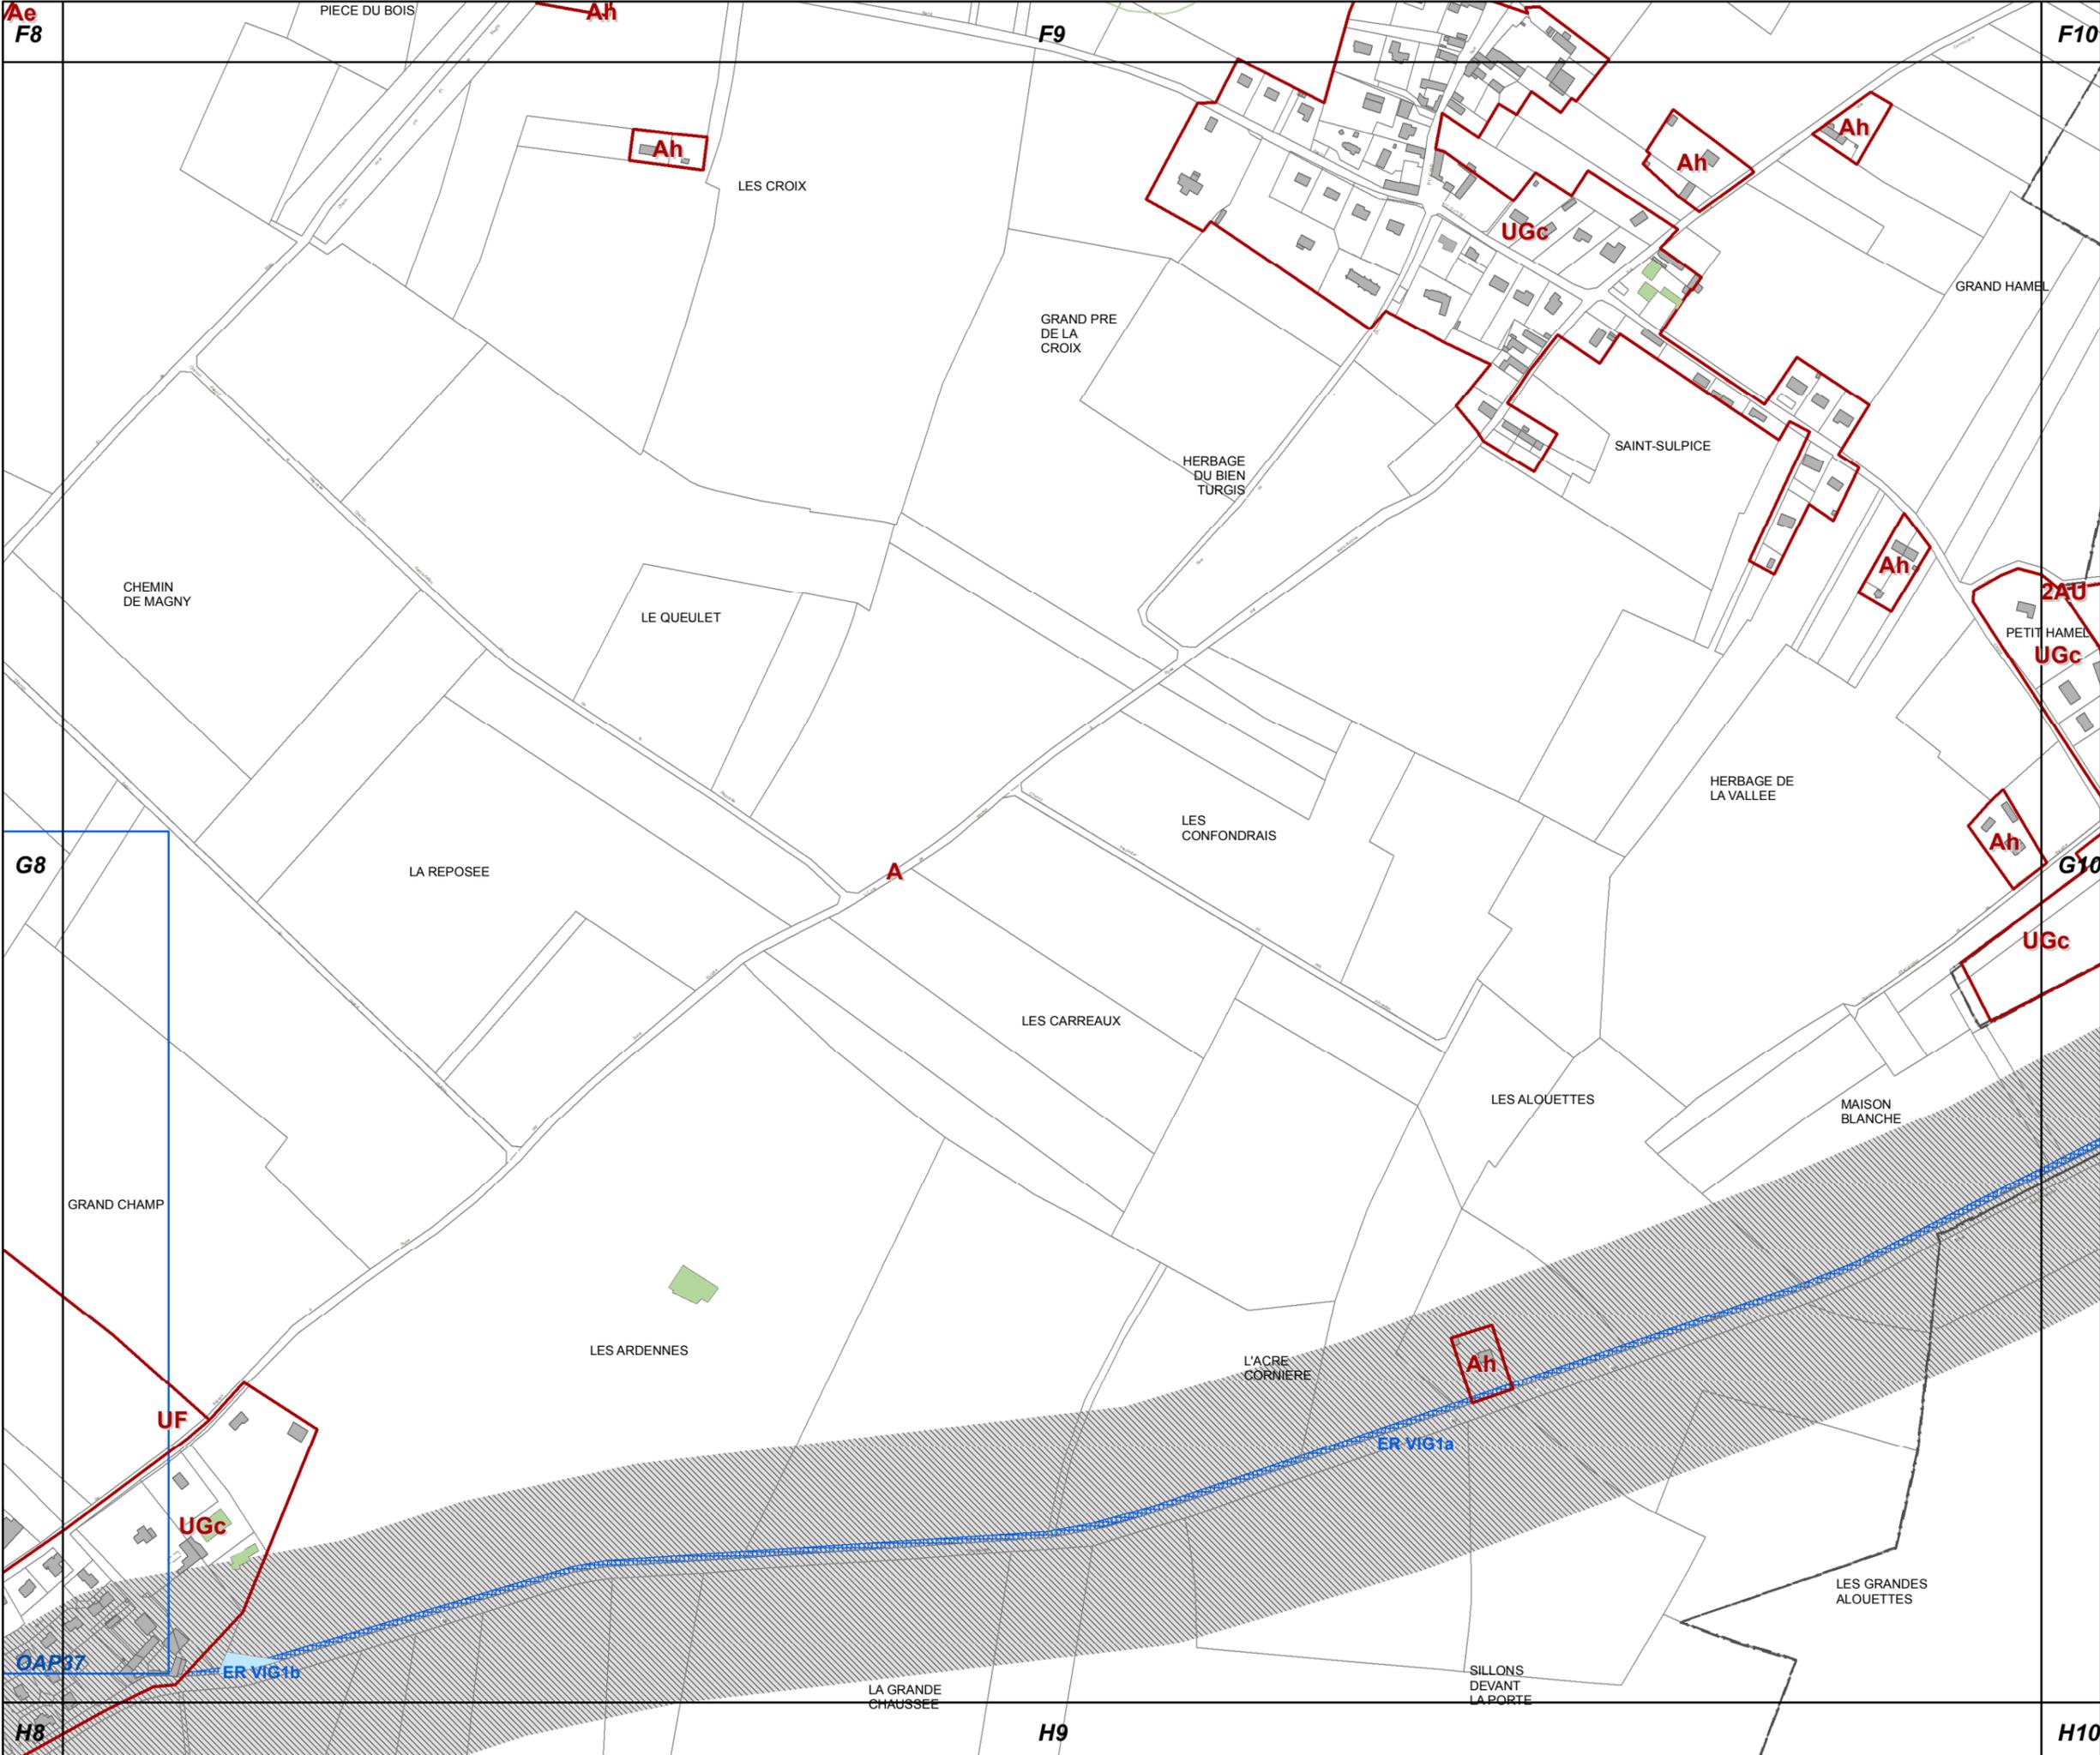

Ae
F8

F9

F10

G8

G10


H8

H9

H10




G10

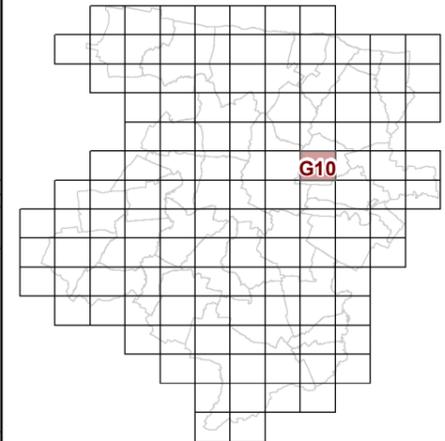

**63c REGLEMENT GRAPHIQUE
et PRESCRIPTIONS
D'URBANISME
1/5000è**

PLUi de BAYEUX INTERCOM

Modification n°6
(procédure simplifiée)

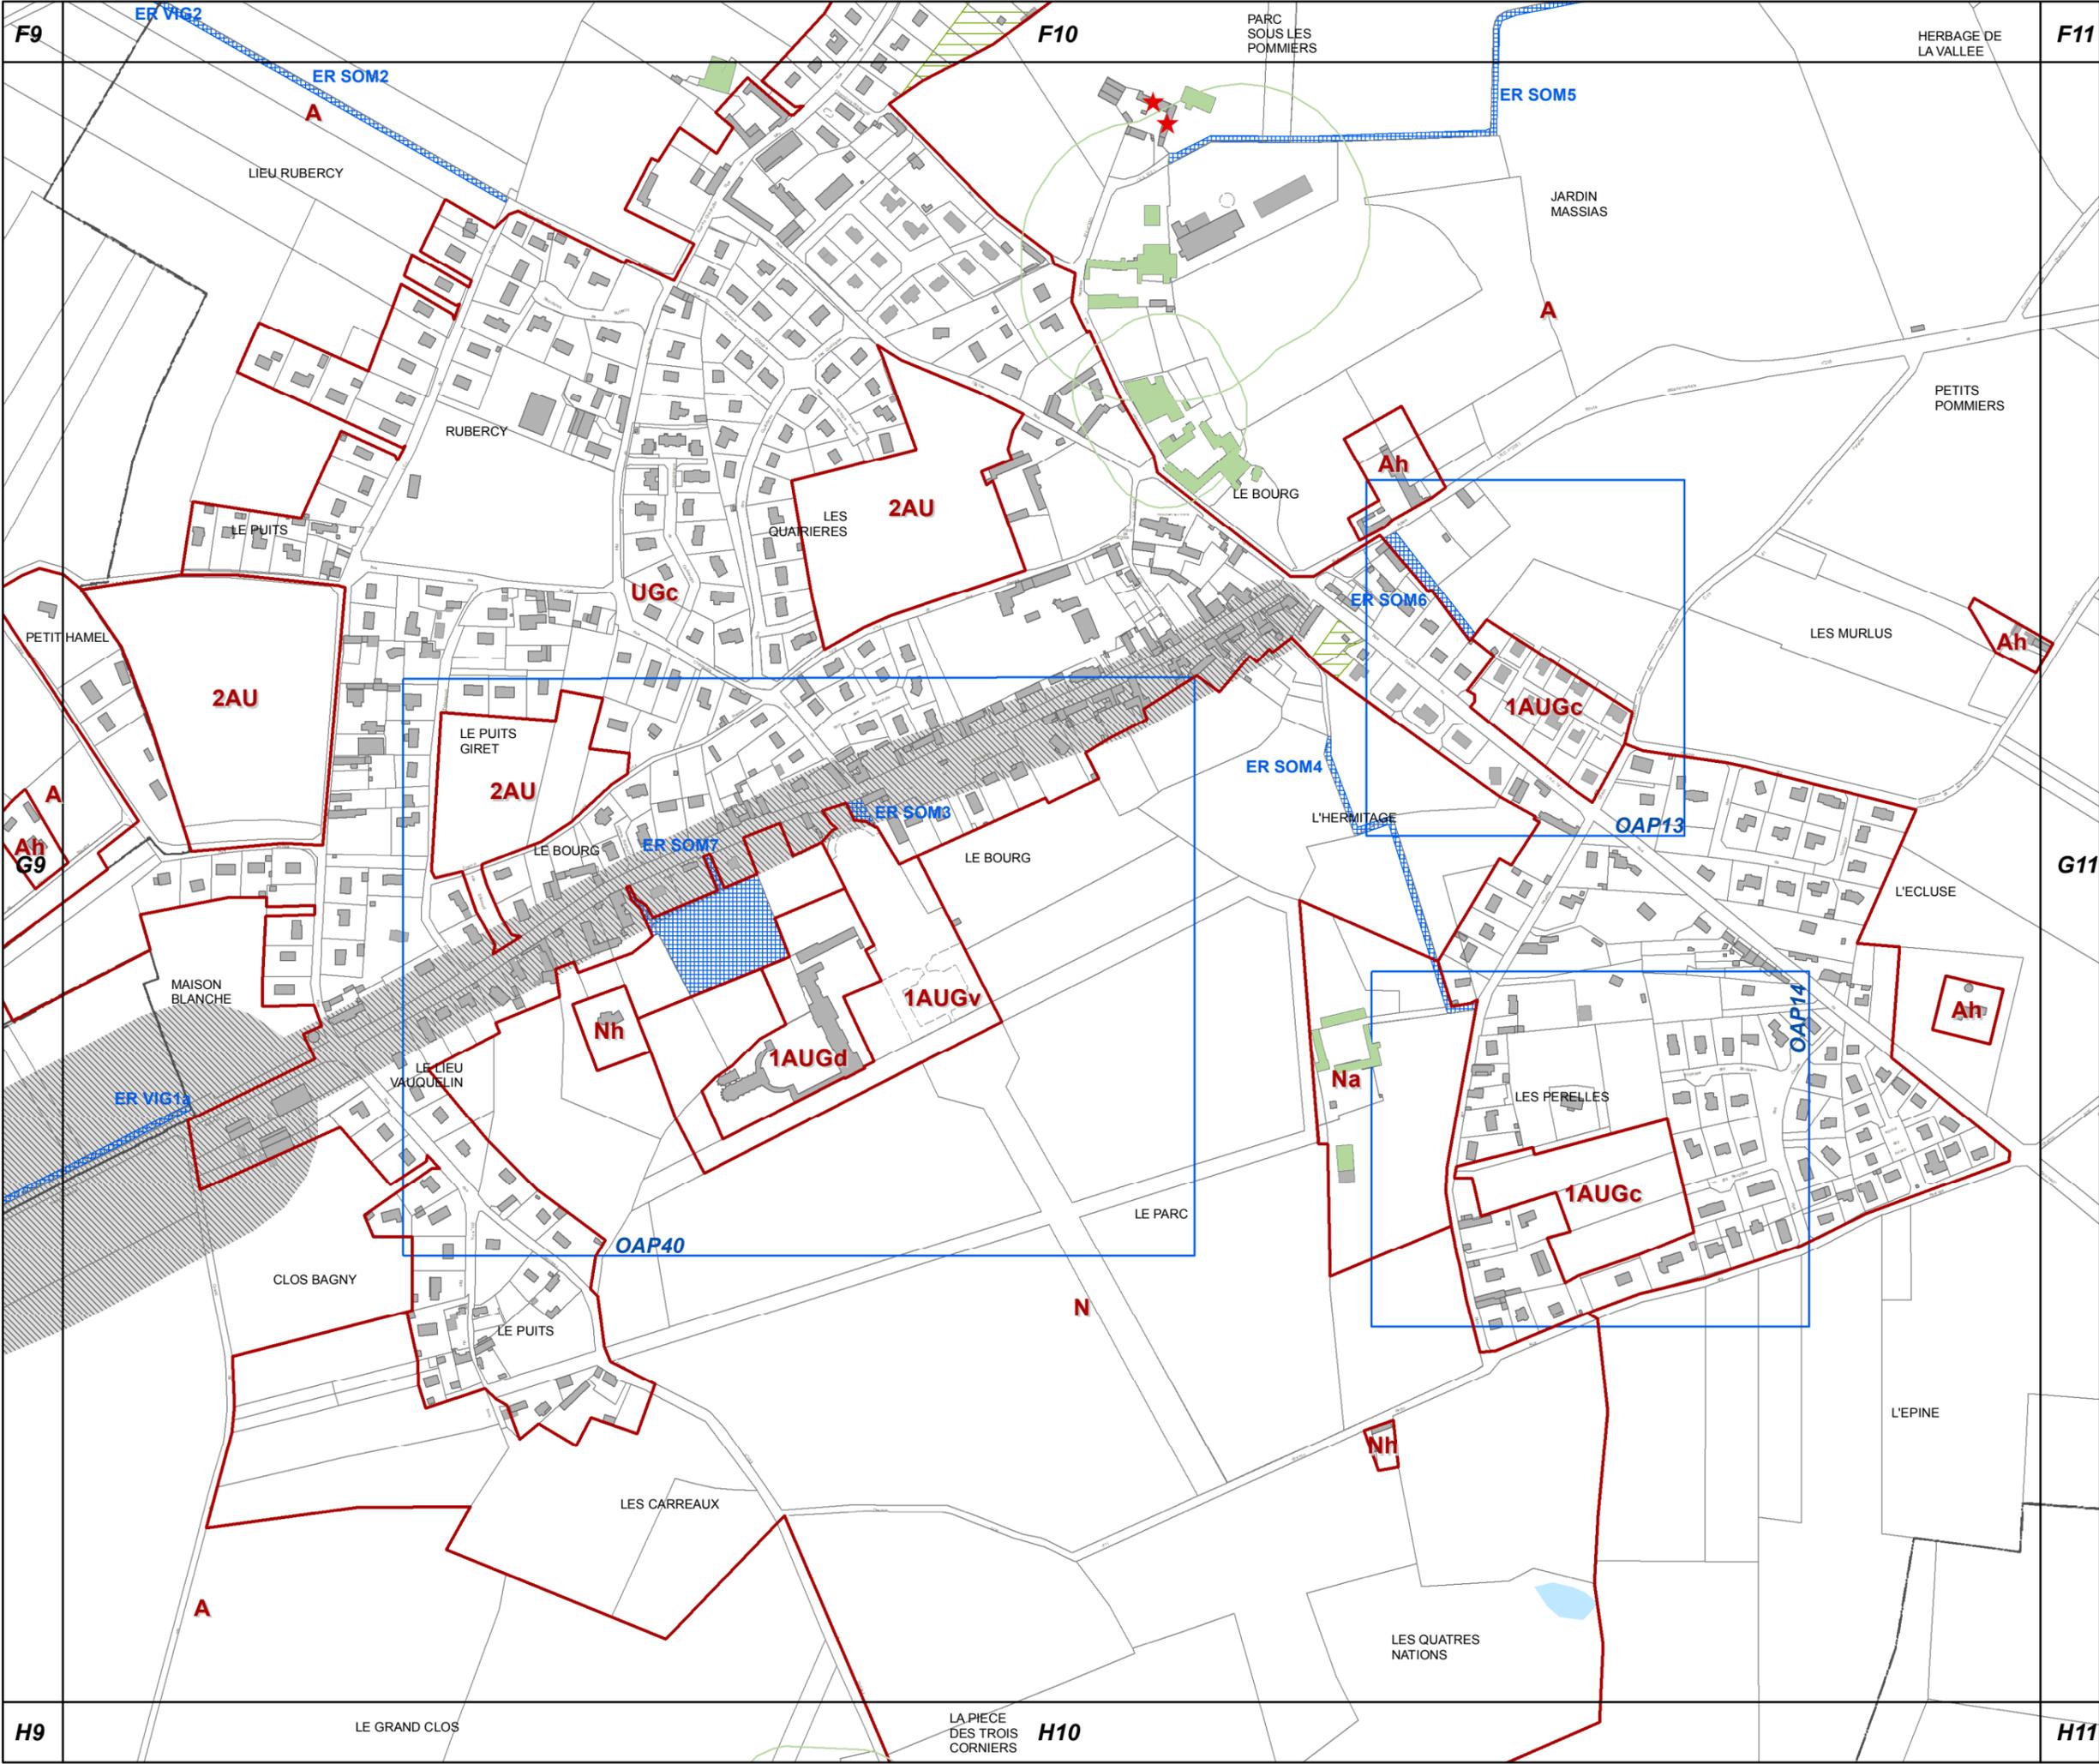

F9

F10

F11


H9

H10

H11



G11

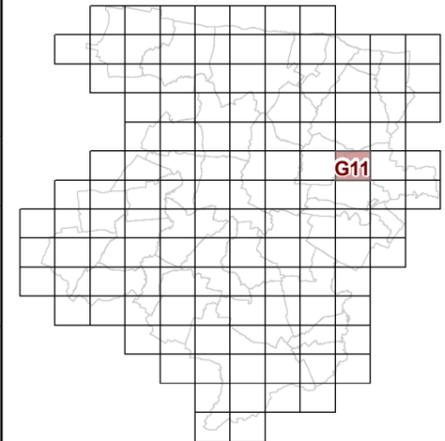

**63c REGLEMENT GRAPHIQUE
et PRESCRIPTIONS
D'URBANISME
1/5000è**


PLUi de BAYEUX INTERCOM

Modification n°6
(procédure simplifiée)





G12

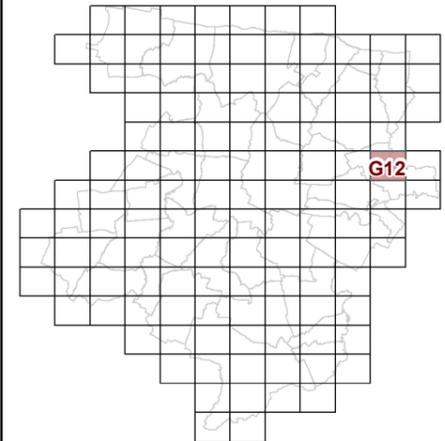

F11

F12

G11

G13

A

LE CALVAIRE

Ab

ER MAN4

UGc

H11

H12

H13

**63c REGLEMENT GRAPHIQUE
et PRESCRIPTIONS
D'URBANISME
1/5000è**


PLUi de BAYEUX INTERCOM

Modification n°6
(procédure simplifiée)





G13

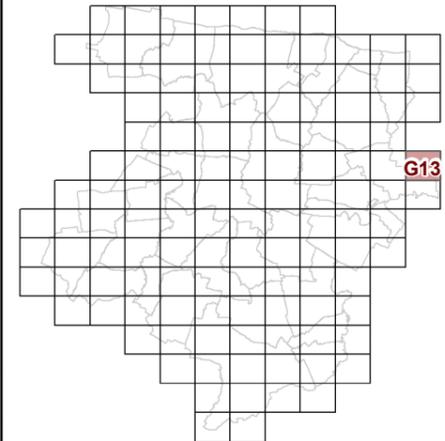

F12

G12

H12

H13

**63c REGLEMENT GRAPHIQUE
et PRESCRIPTIONS
D'URBANISME
1/5000è**



PLUi de BAYEUX INTERCOM

Modification n°6
(procédure simplifiée)





H3

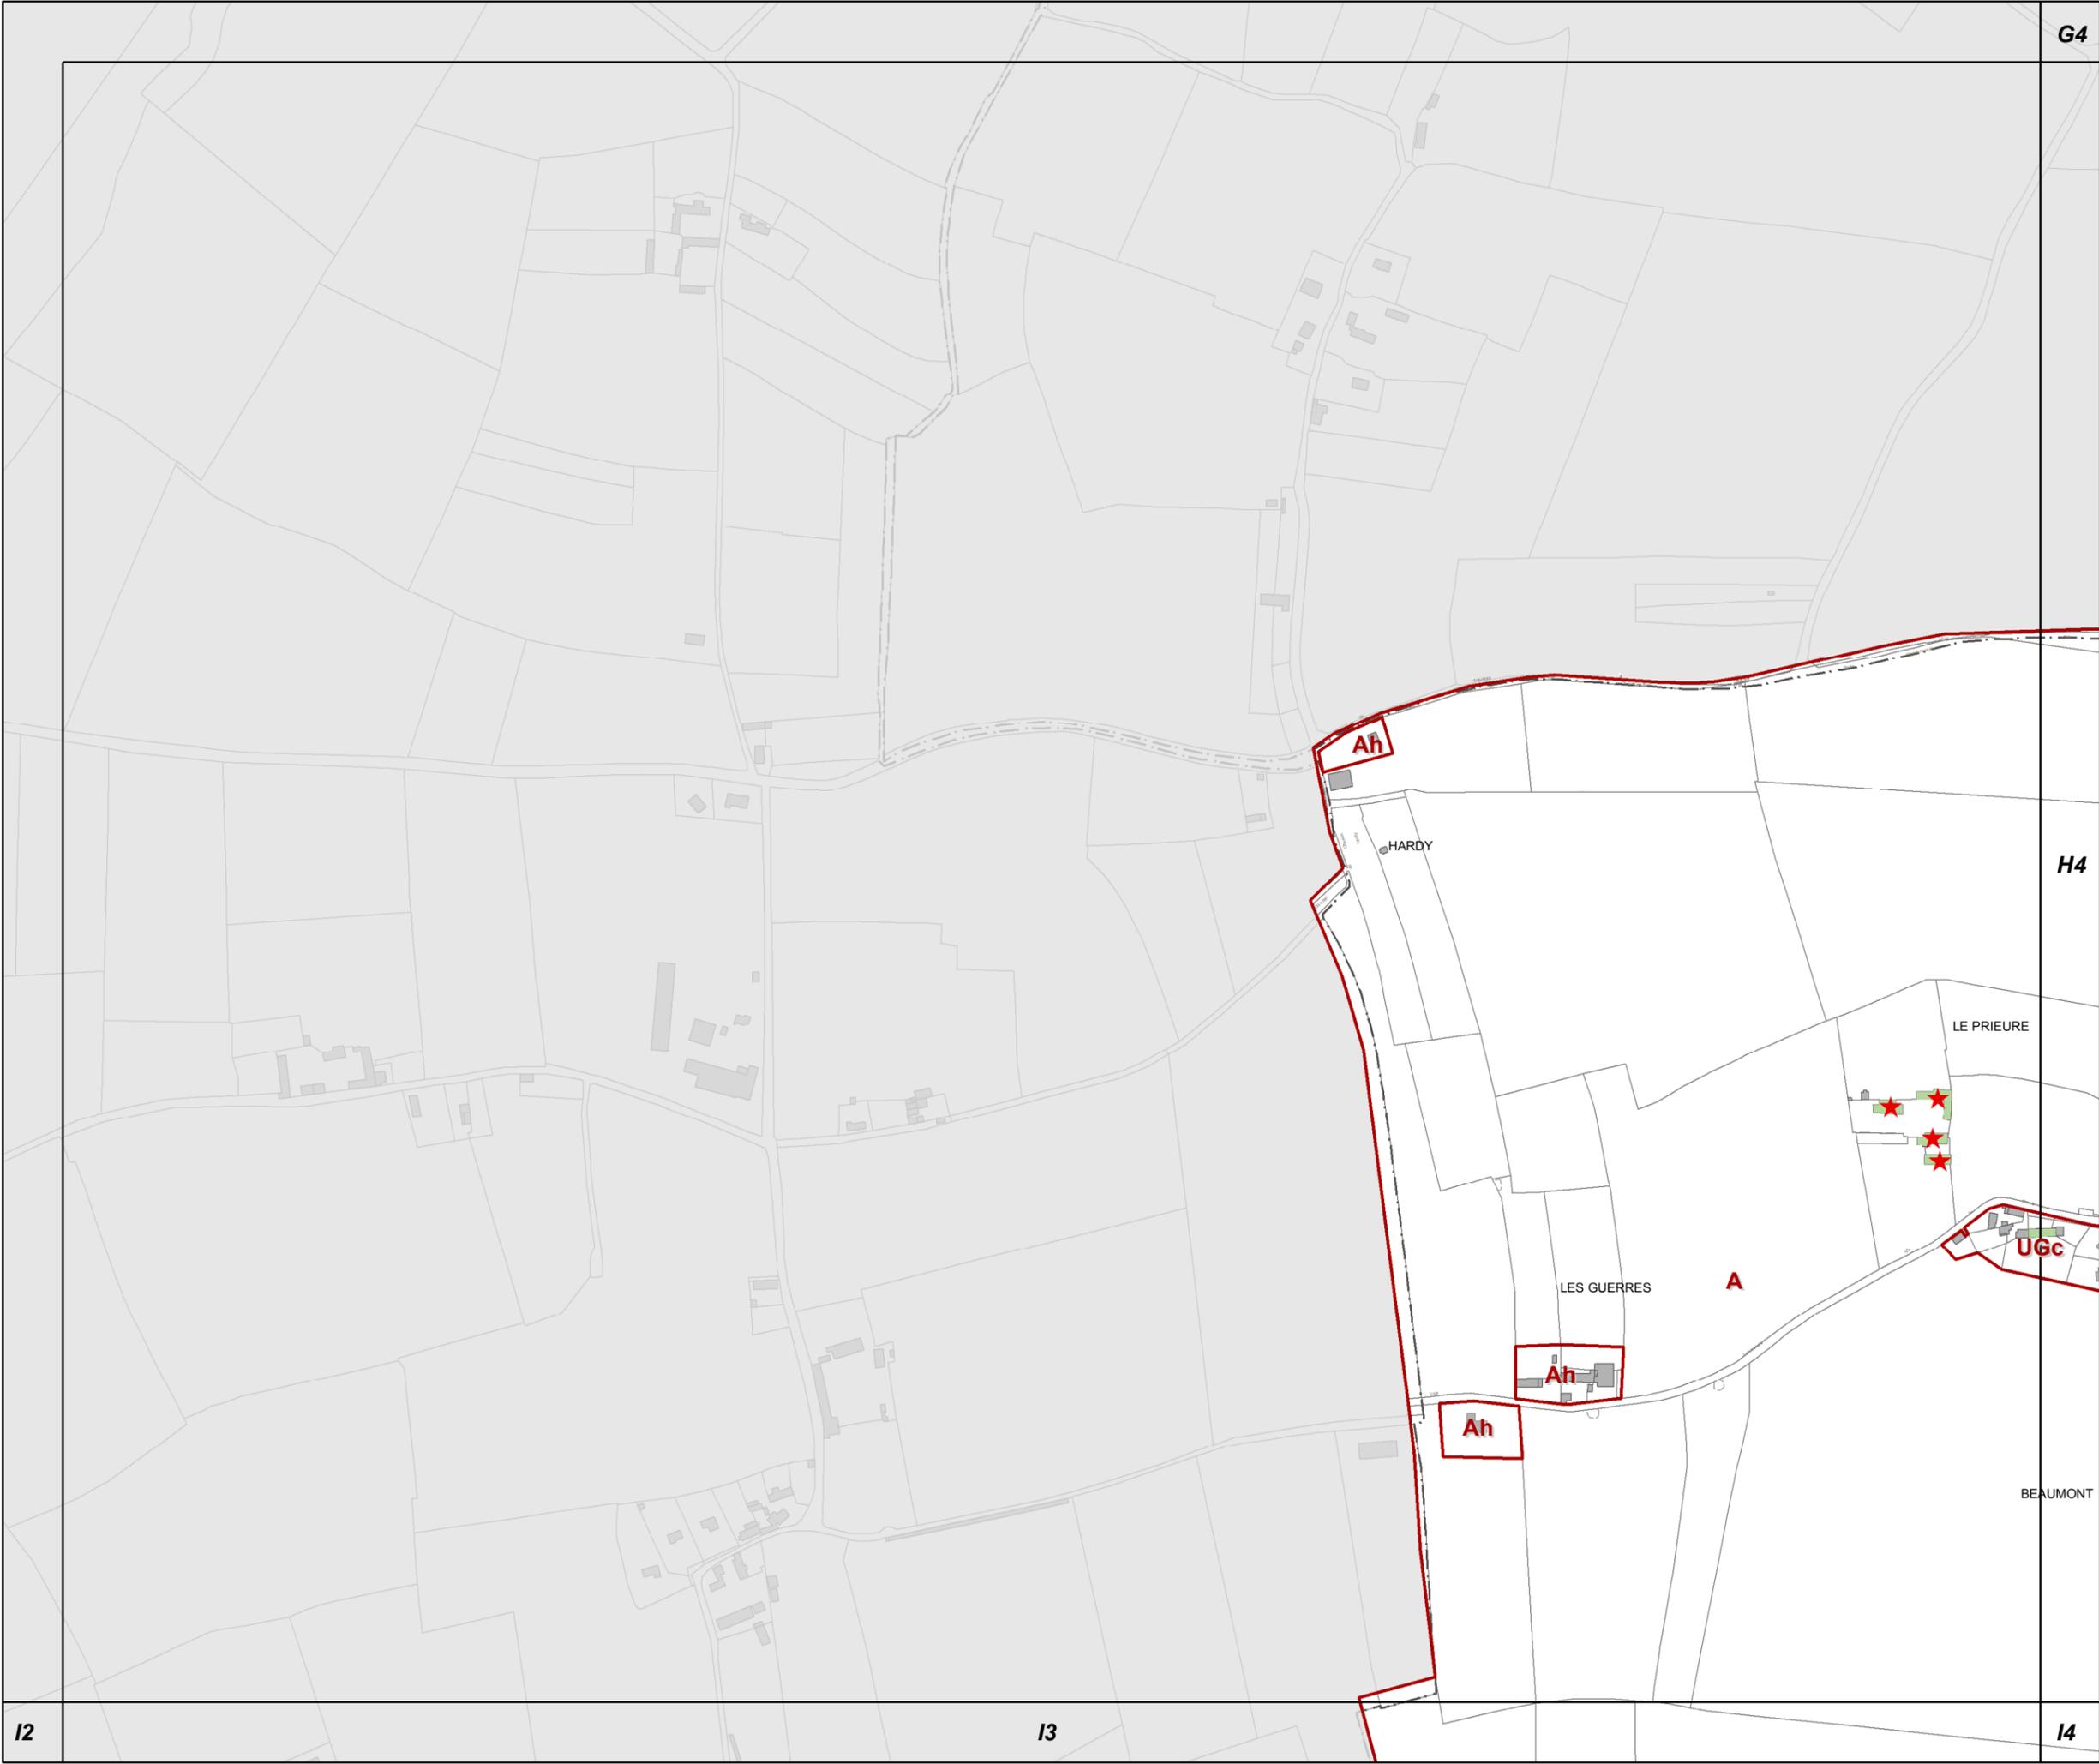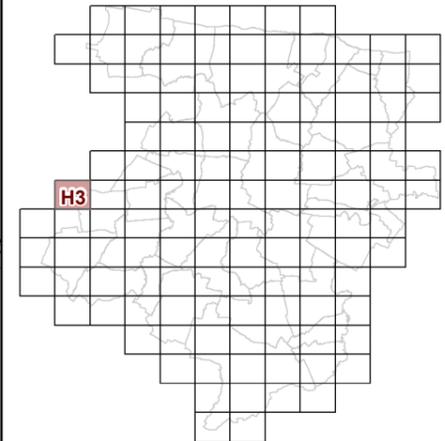

**63c REGLEMENT GRAPHIQUE
et PRESCRIPTIONS
D'URBANISME
1/5000è**

PLUi de BAYEUX INTERCOM

Modification n°6
(procédure simplifiée)





I2

I3

I4



H4

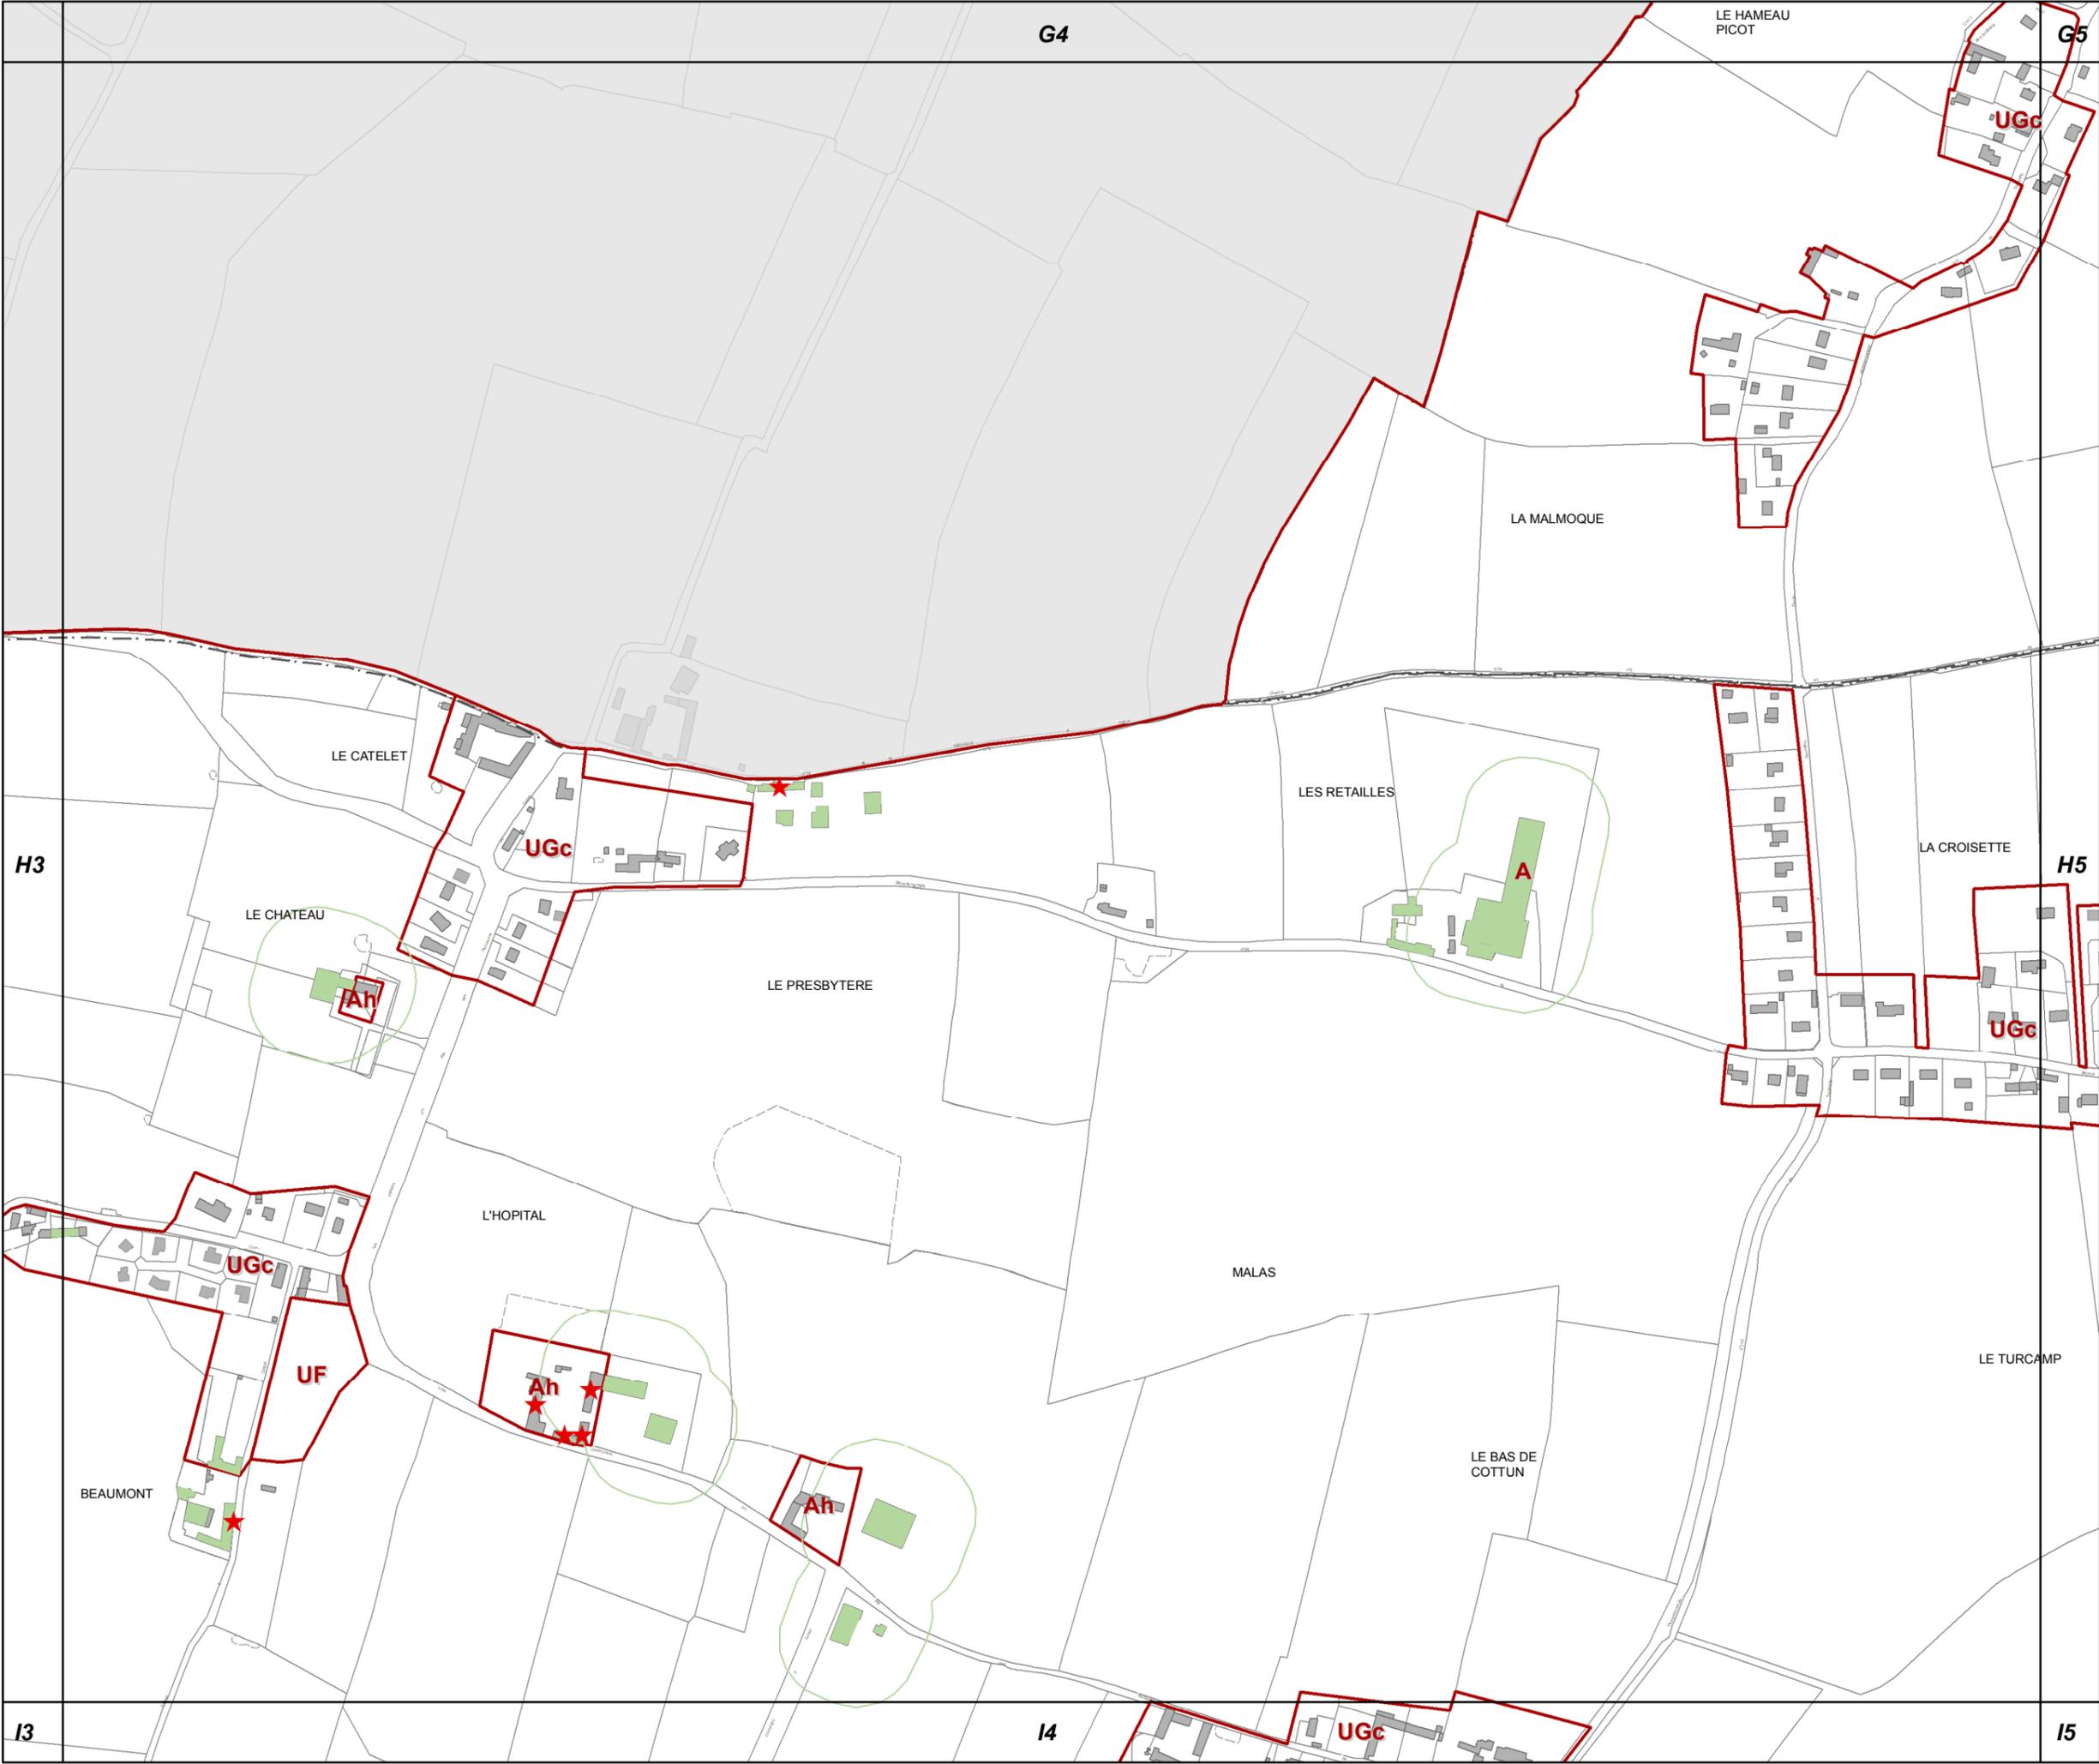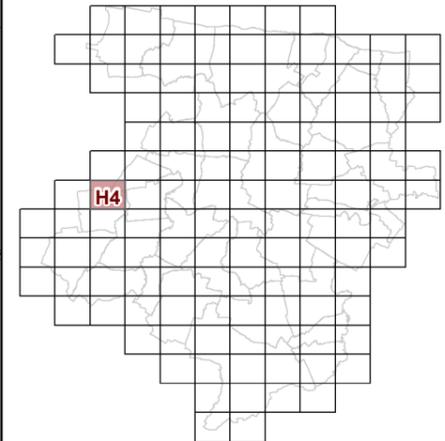

**63c REGLEMENT GRAPHIQUE
et PRESCRIPTIONS
D'URBANISME
1/5000è**

PLUi de BAYEUX INTERCOM

Modification n°6
(procédure simplifiée)




I3

I4

I5




H6

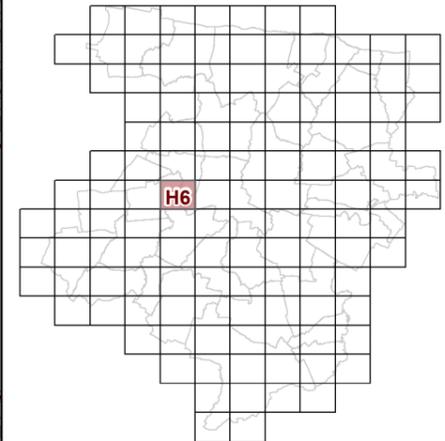

**63c REGLEMENT GRAPHIQUE
et PRESCRIPTIONS
D'URBANISME
1/5000è**

PLUi de BAYEUX INTERCOM

Modification n°6
(procédure simplifiée)

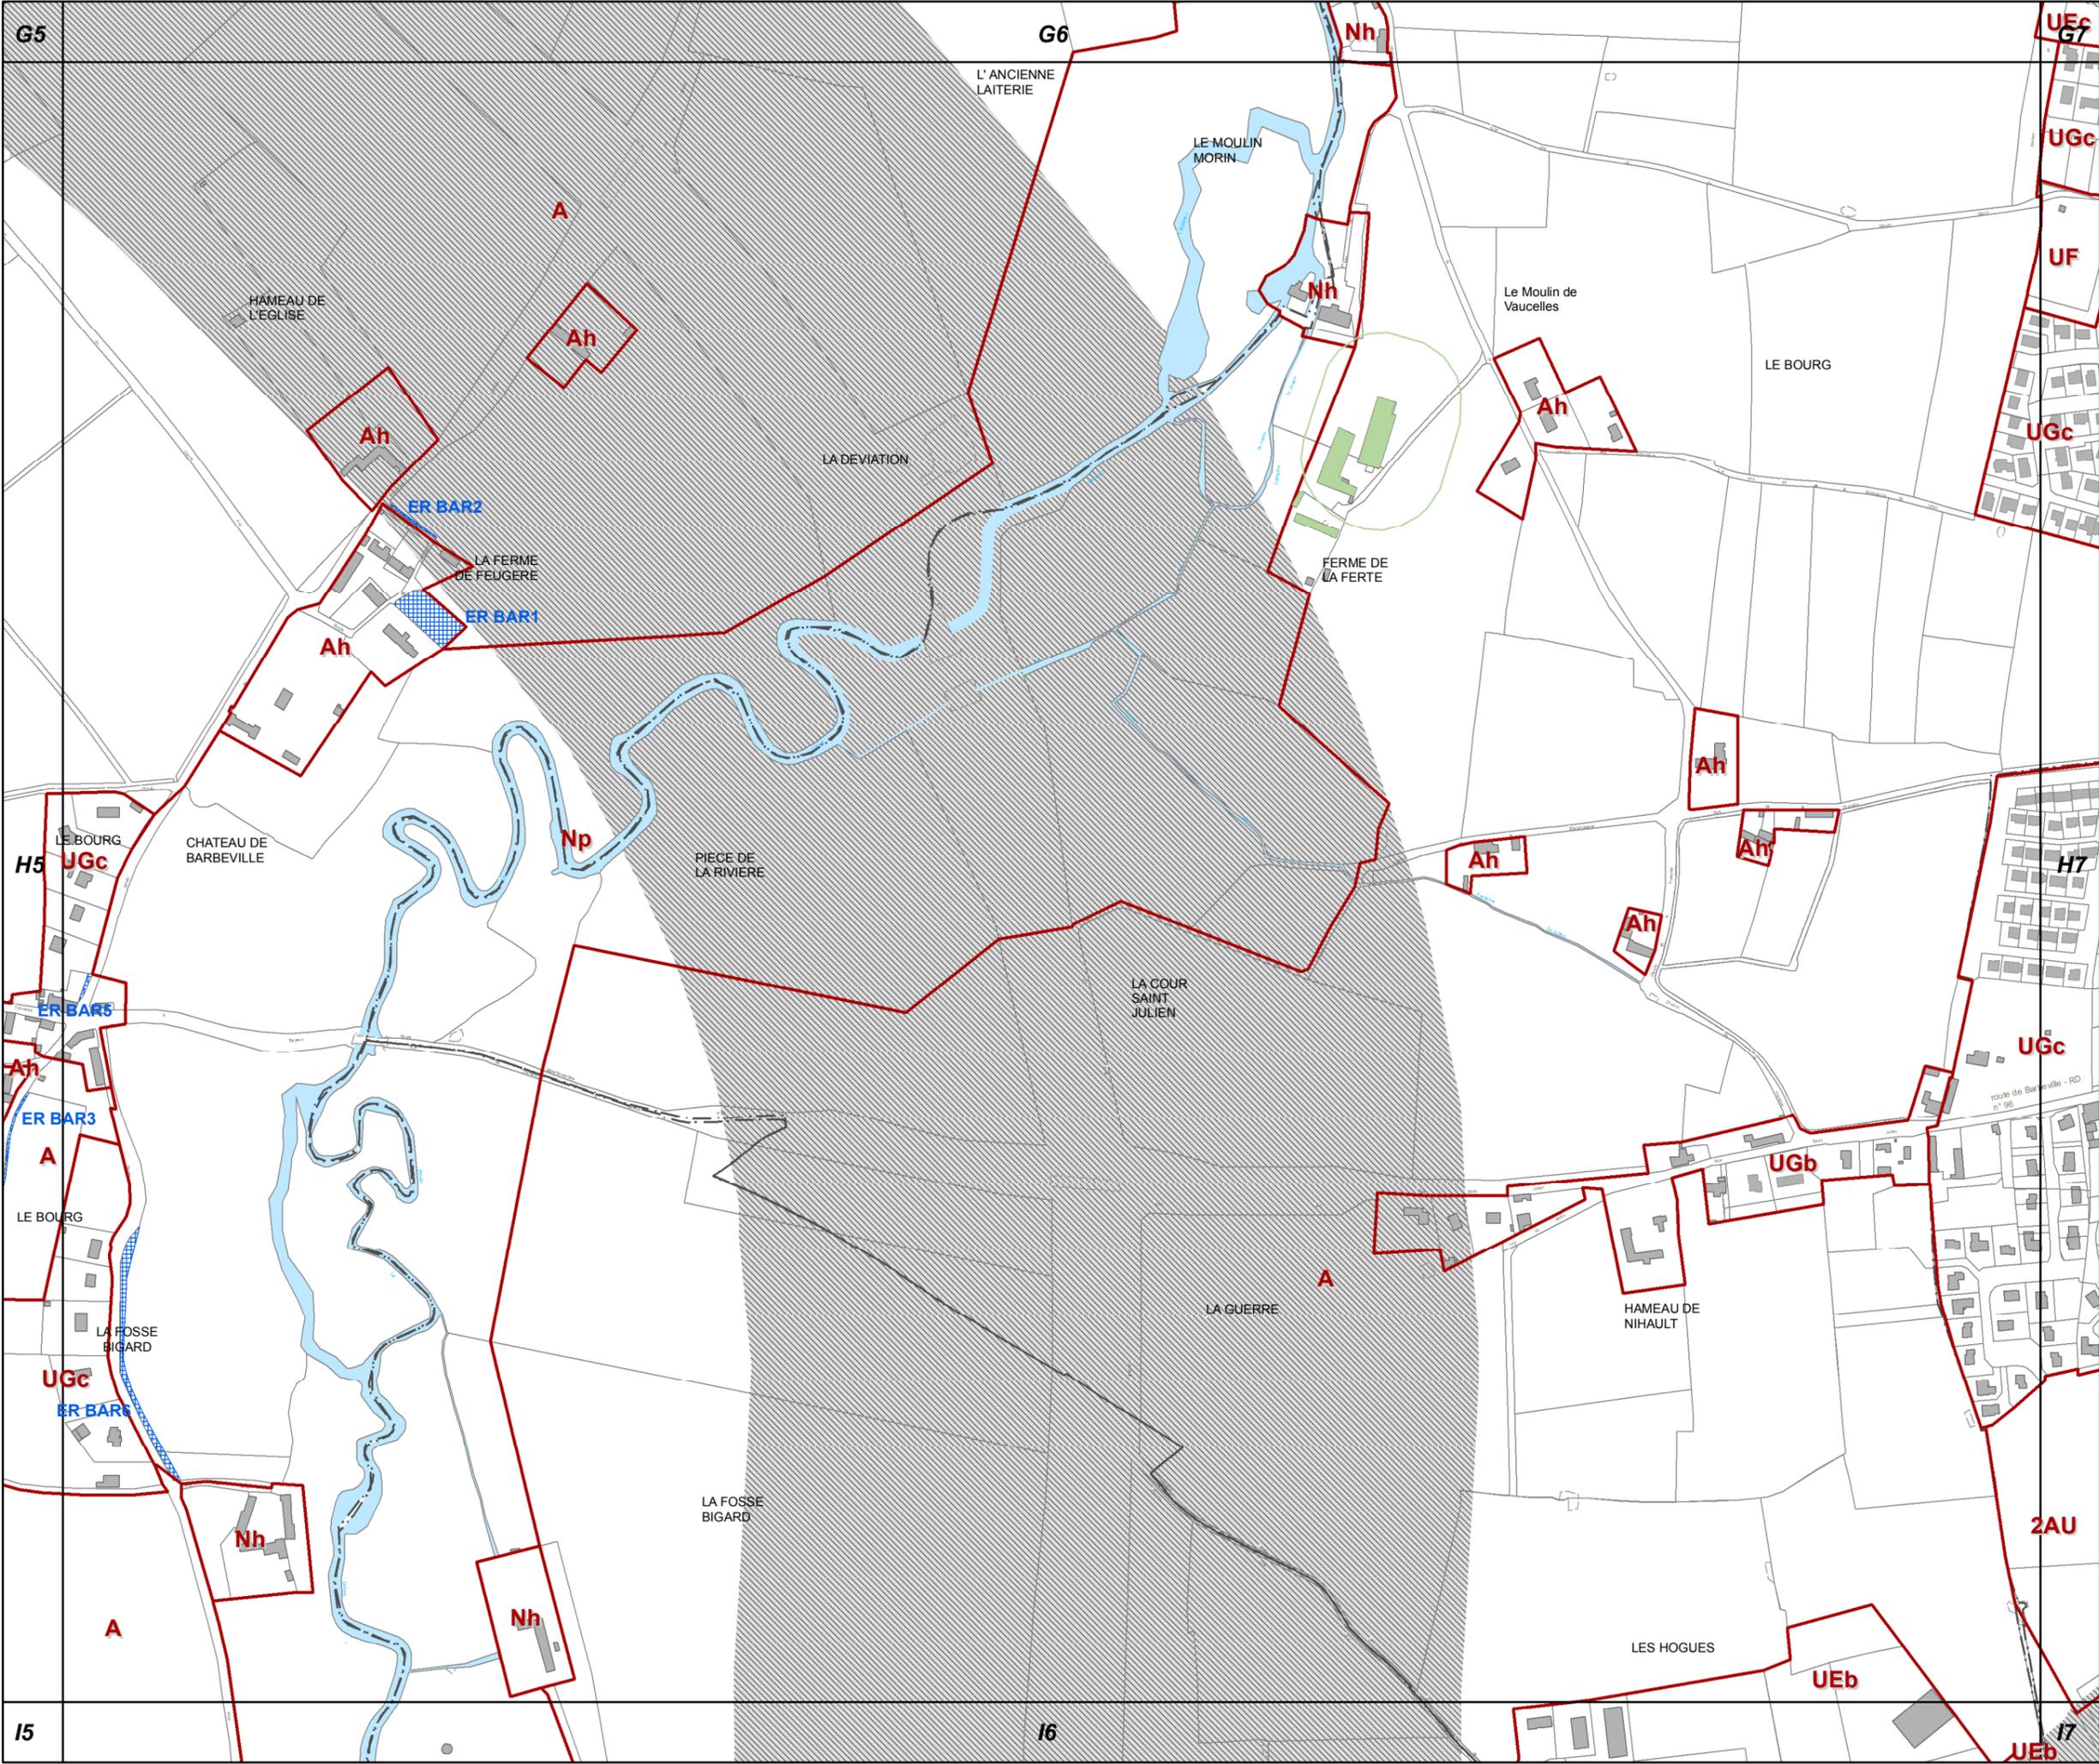

G5

G6

Nh

UEc
G7

H5

H7

I5

I6

I7

HAMEAU DE L'EGLISE

Ah

Ah

ER BAR2

LA FERME DE FEUGERE

ER BAR1

Ah

LA DEVIATION

LE MOULIN MORIN

Nh

Le Moulin de Vaucelles

Ah

LE BOURG

UGc

UF

UGc

FERME DE LA FERTE

Ah

Ah

Ah

LE BOURG

CHATEAU DE BARBEVILLE

UGc

Np

PIECE DE LA RIVIERE

LA COUR SAINT JULIEN

Ah

ER BAR5

Ah

ER BAR3

LE BOURG

LA FOSSE BIGARD

UGc

ER BAR4

Nh

Nh

A

LA GUERRE

A

HAMEAU DE NIHAULT

UGb

UGc

route de Barbeville - RD n° 95

2AU



LES HOGUES

UEb

UEb



H7

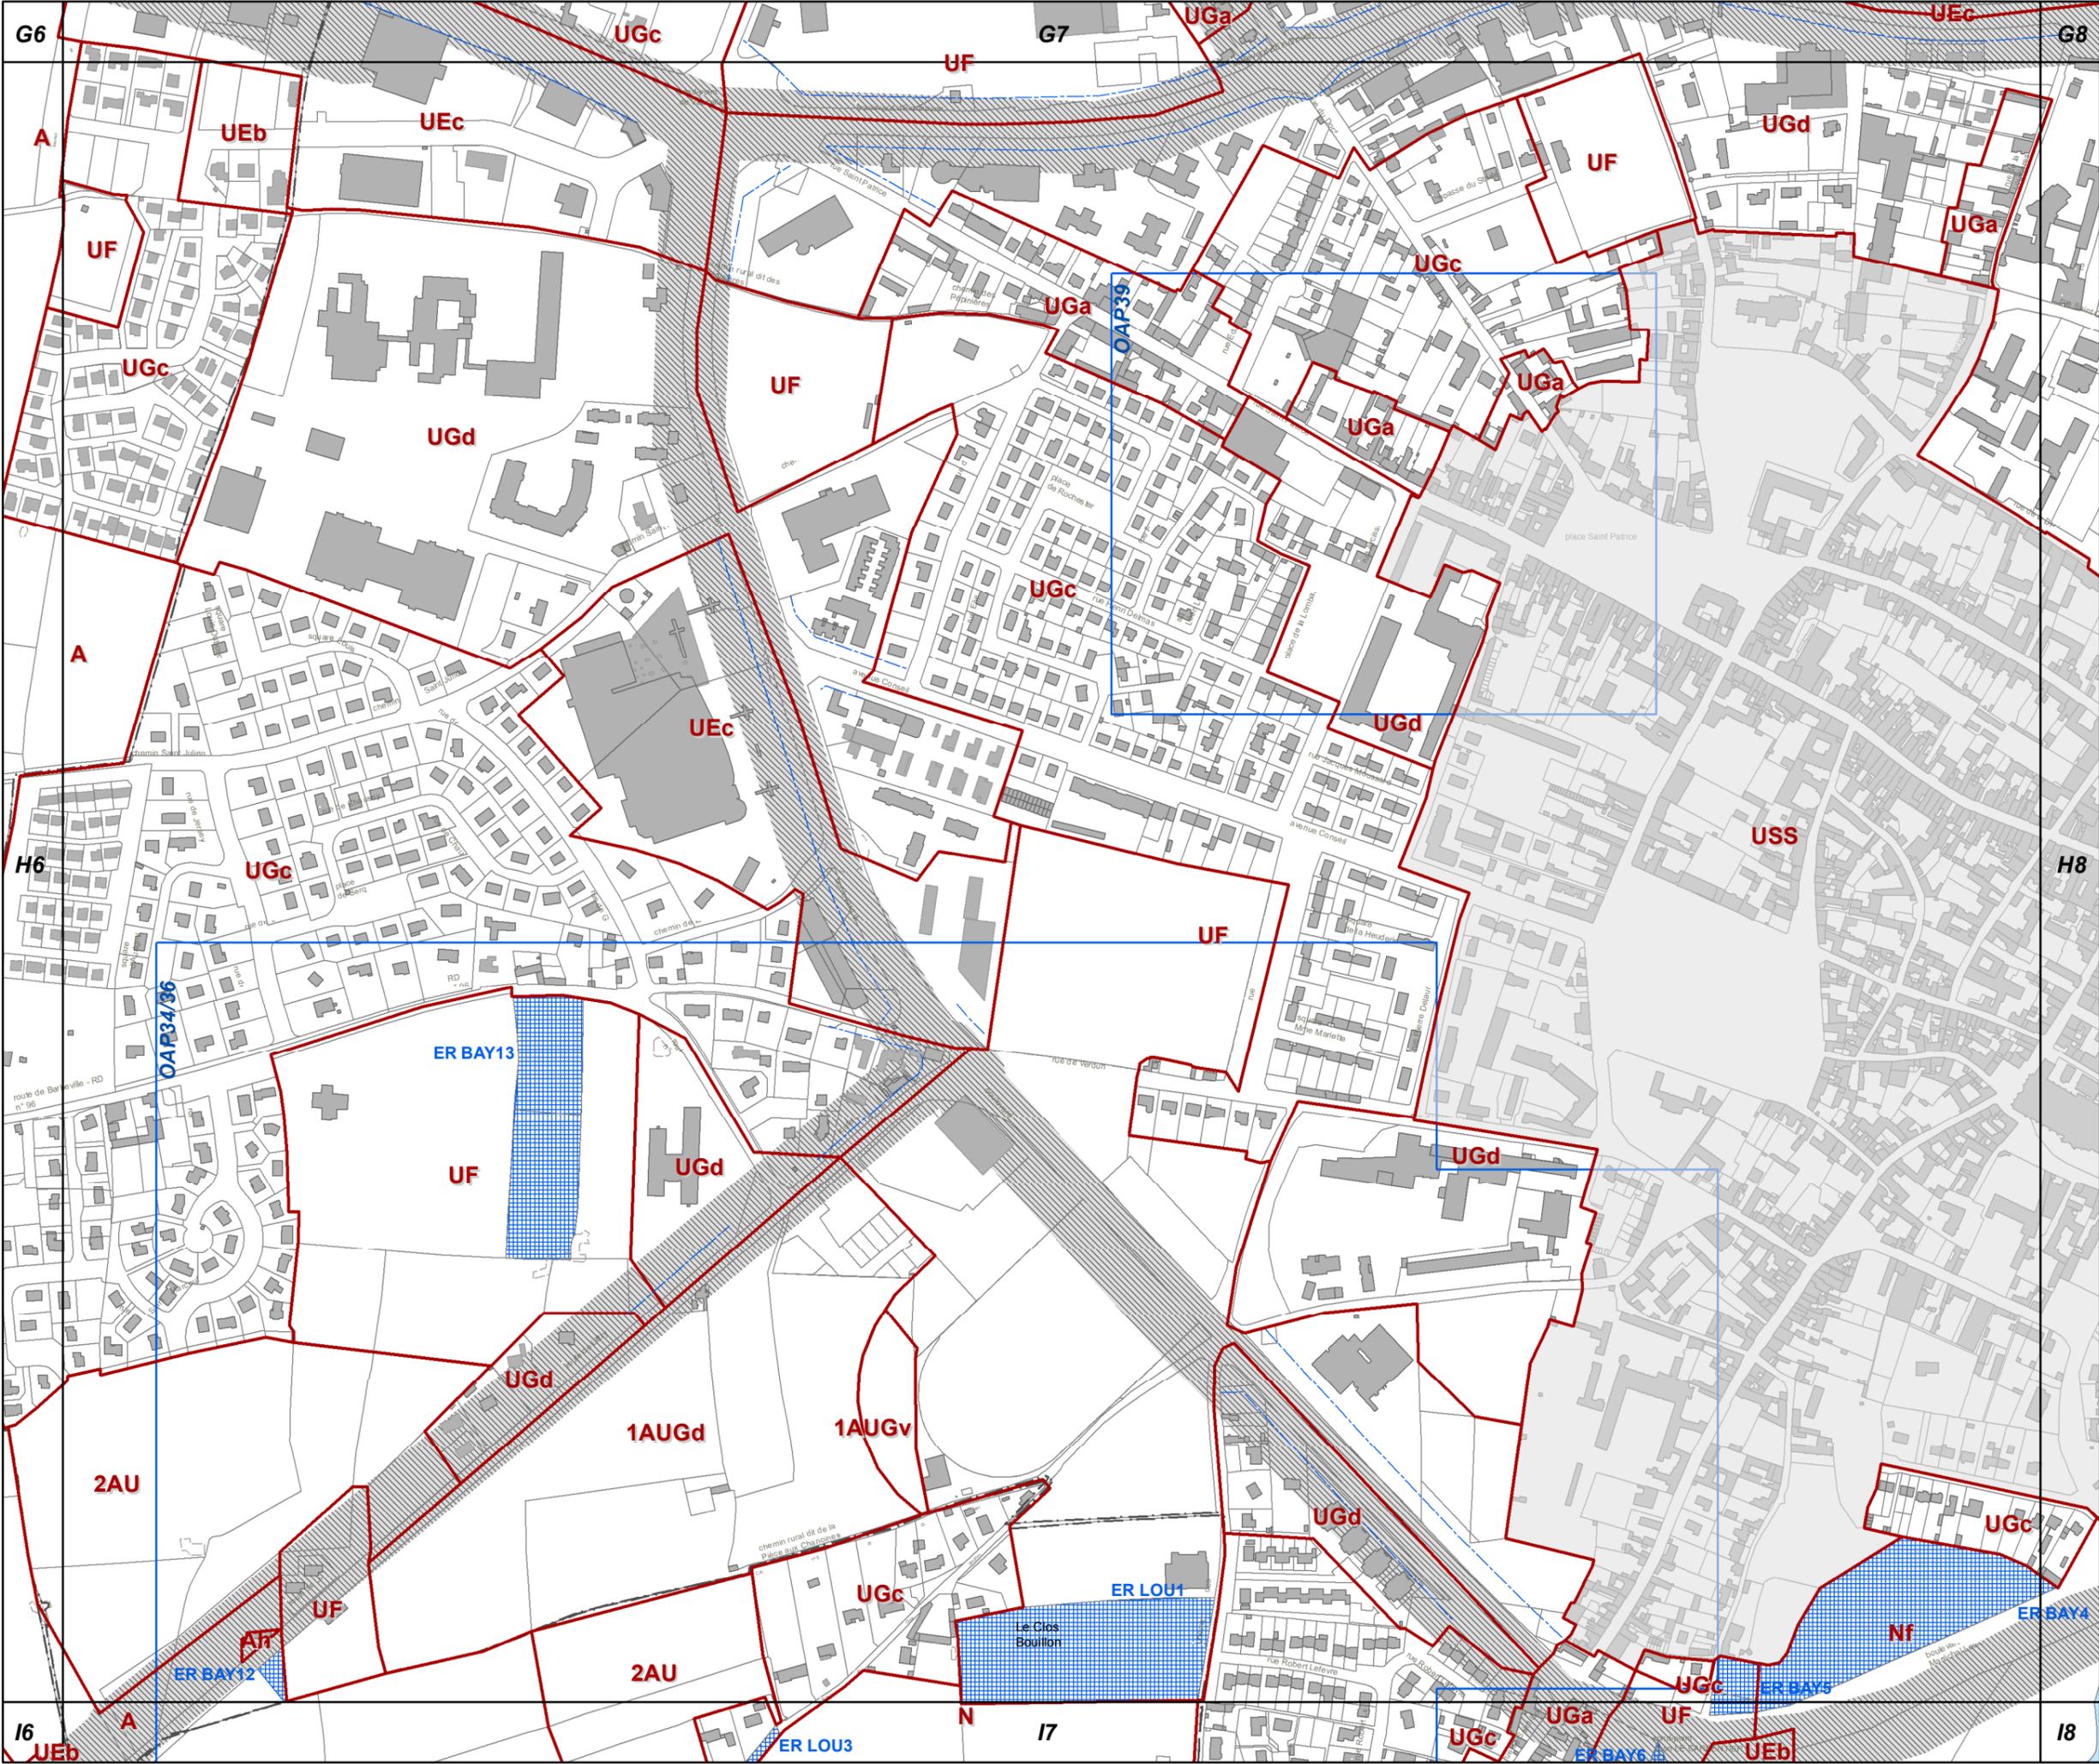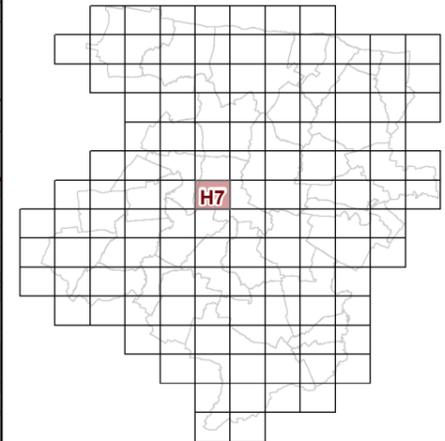

**63c REGLEMENT GRAPHIQUE
et PRESCRIPTIONS
D'URBANISME
1/5000è**



PLUi de BAYEUX INTERCOM

Modification n°6
(procédure simplifiée)





H8

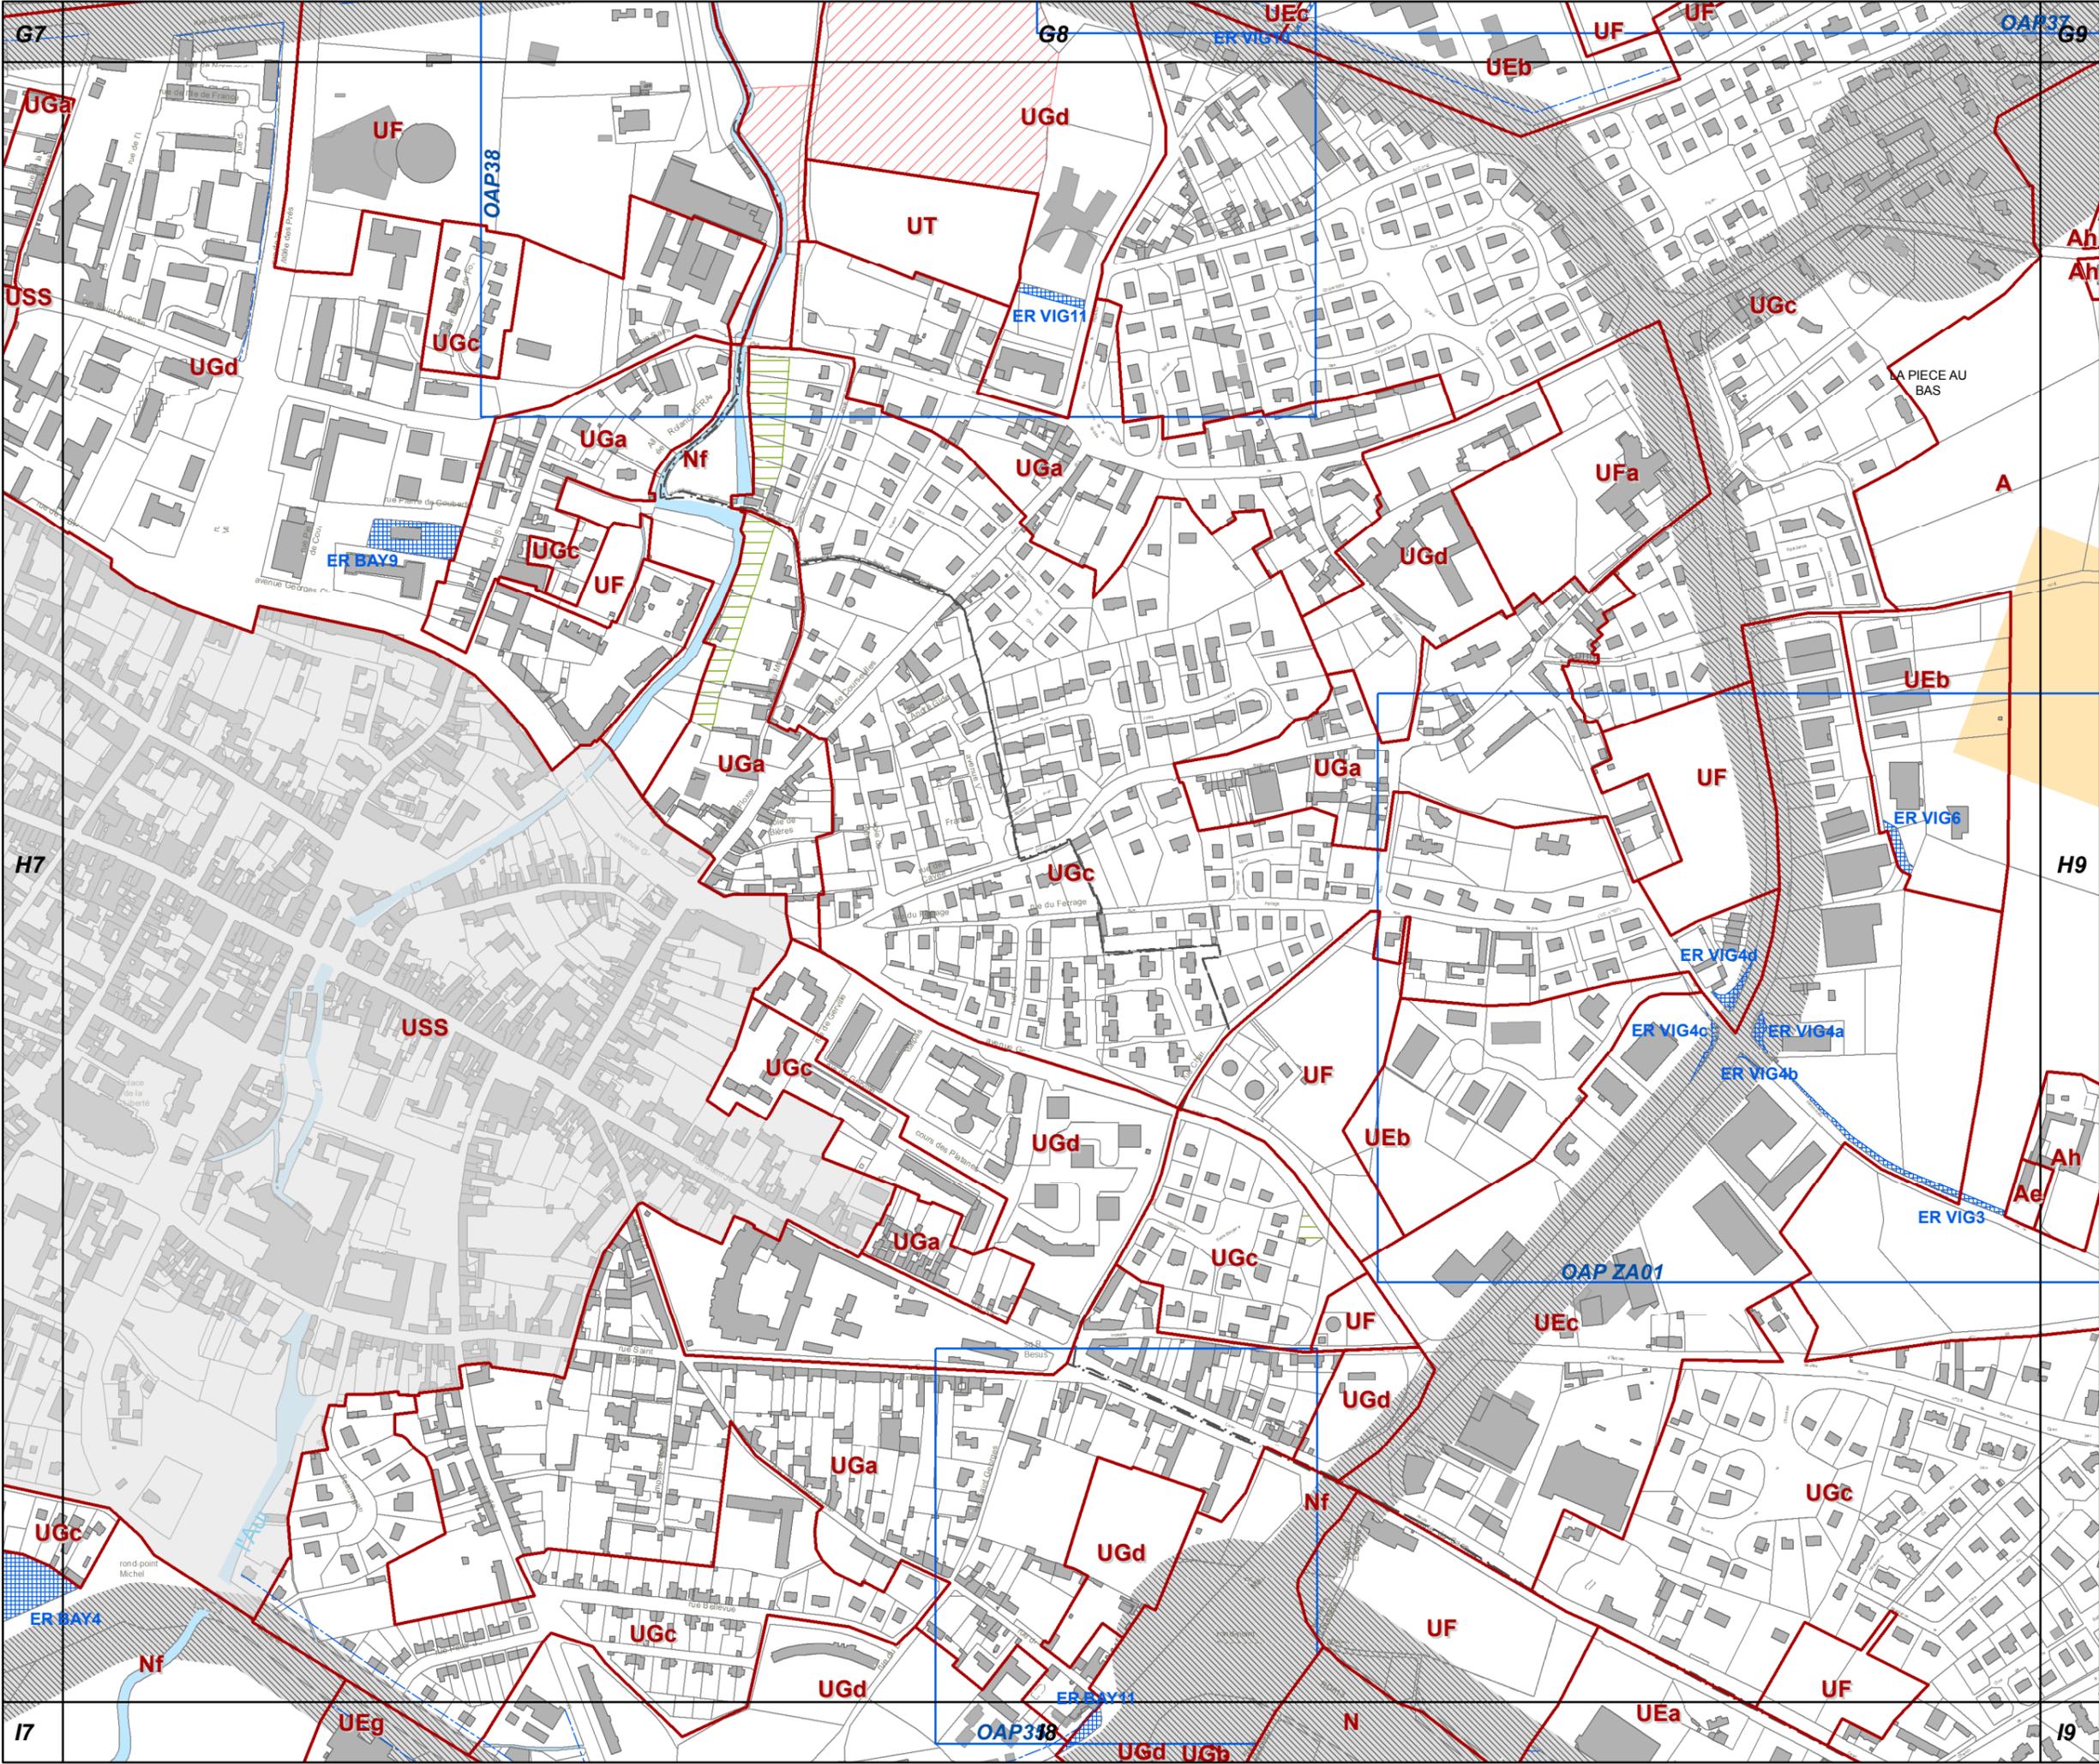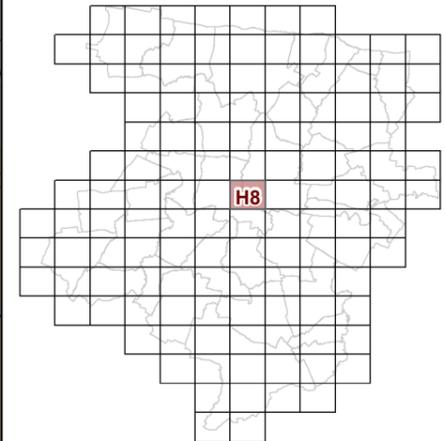

**63c REGLEMENT GRAPHIQUE
et PRESCRIPTIONS
D'URBANISME
1/5000è**


PLUi de BAYEUX INTERCOM

Modification n°6
(procédure simplifiée)





H9

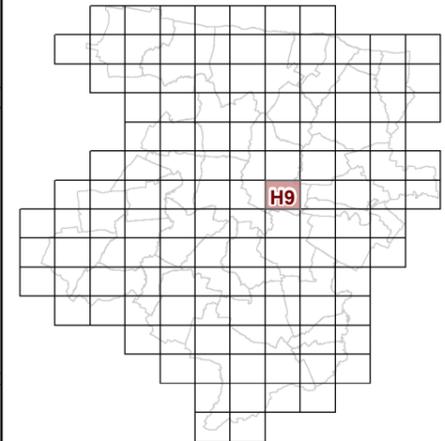


**63c REGLEMENT GRAPHIQUE
et PRESCRIPTIONS
D'URBANISME
1/5000è**

PLUi de BAYEUX INTERCOM

Modification n°6
(procédure simplifiée)





0 125 Mètres

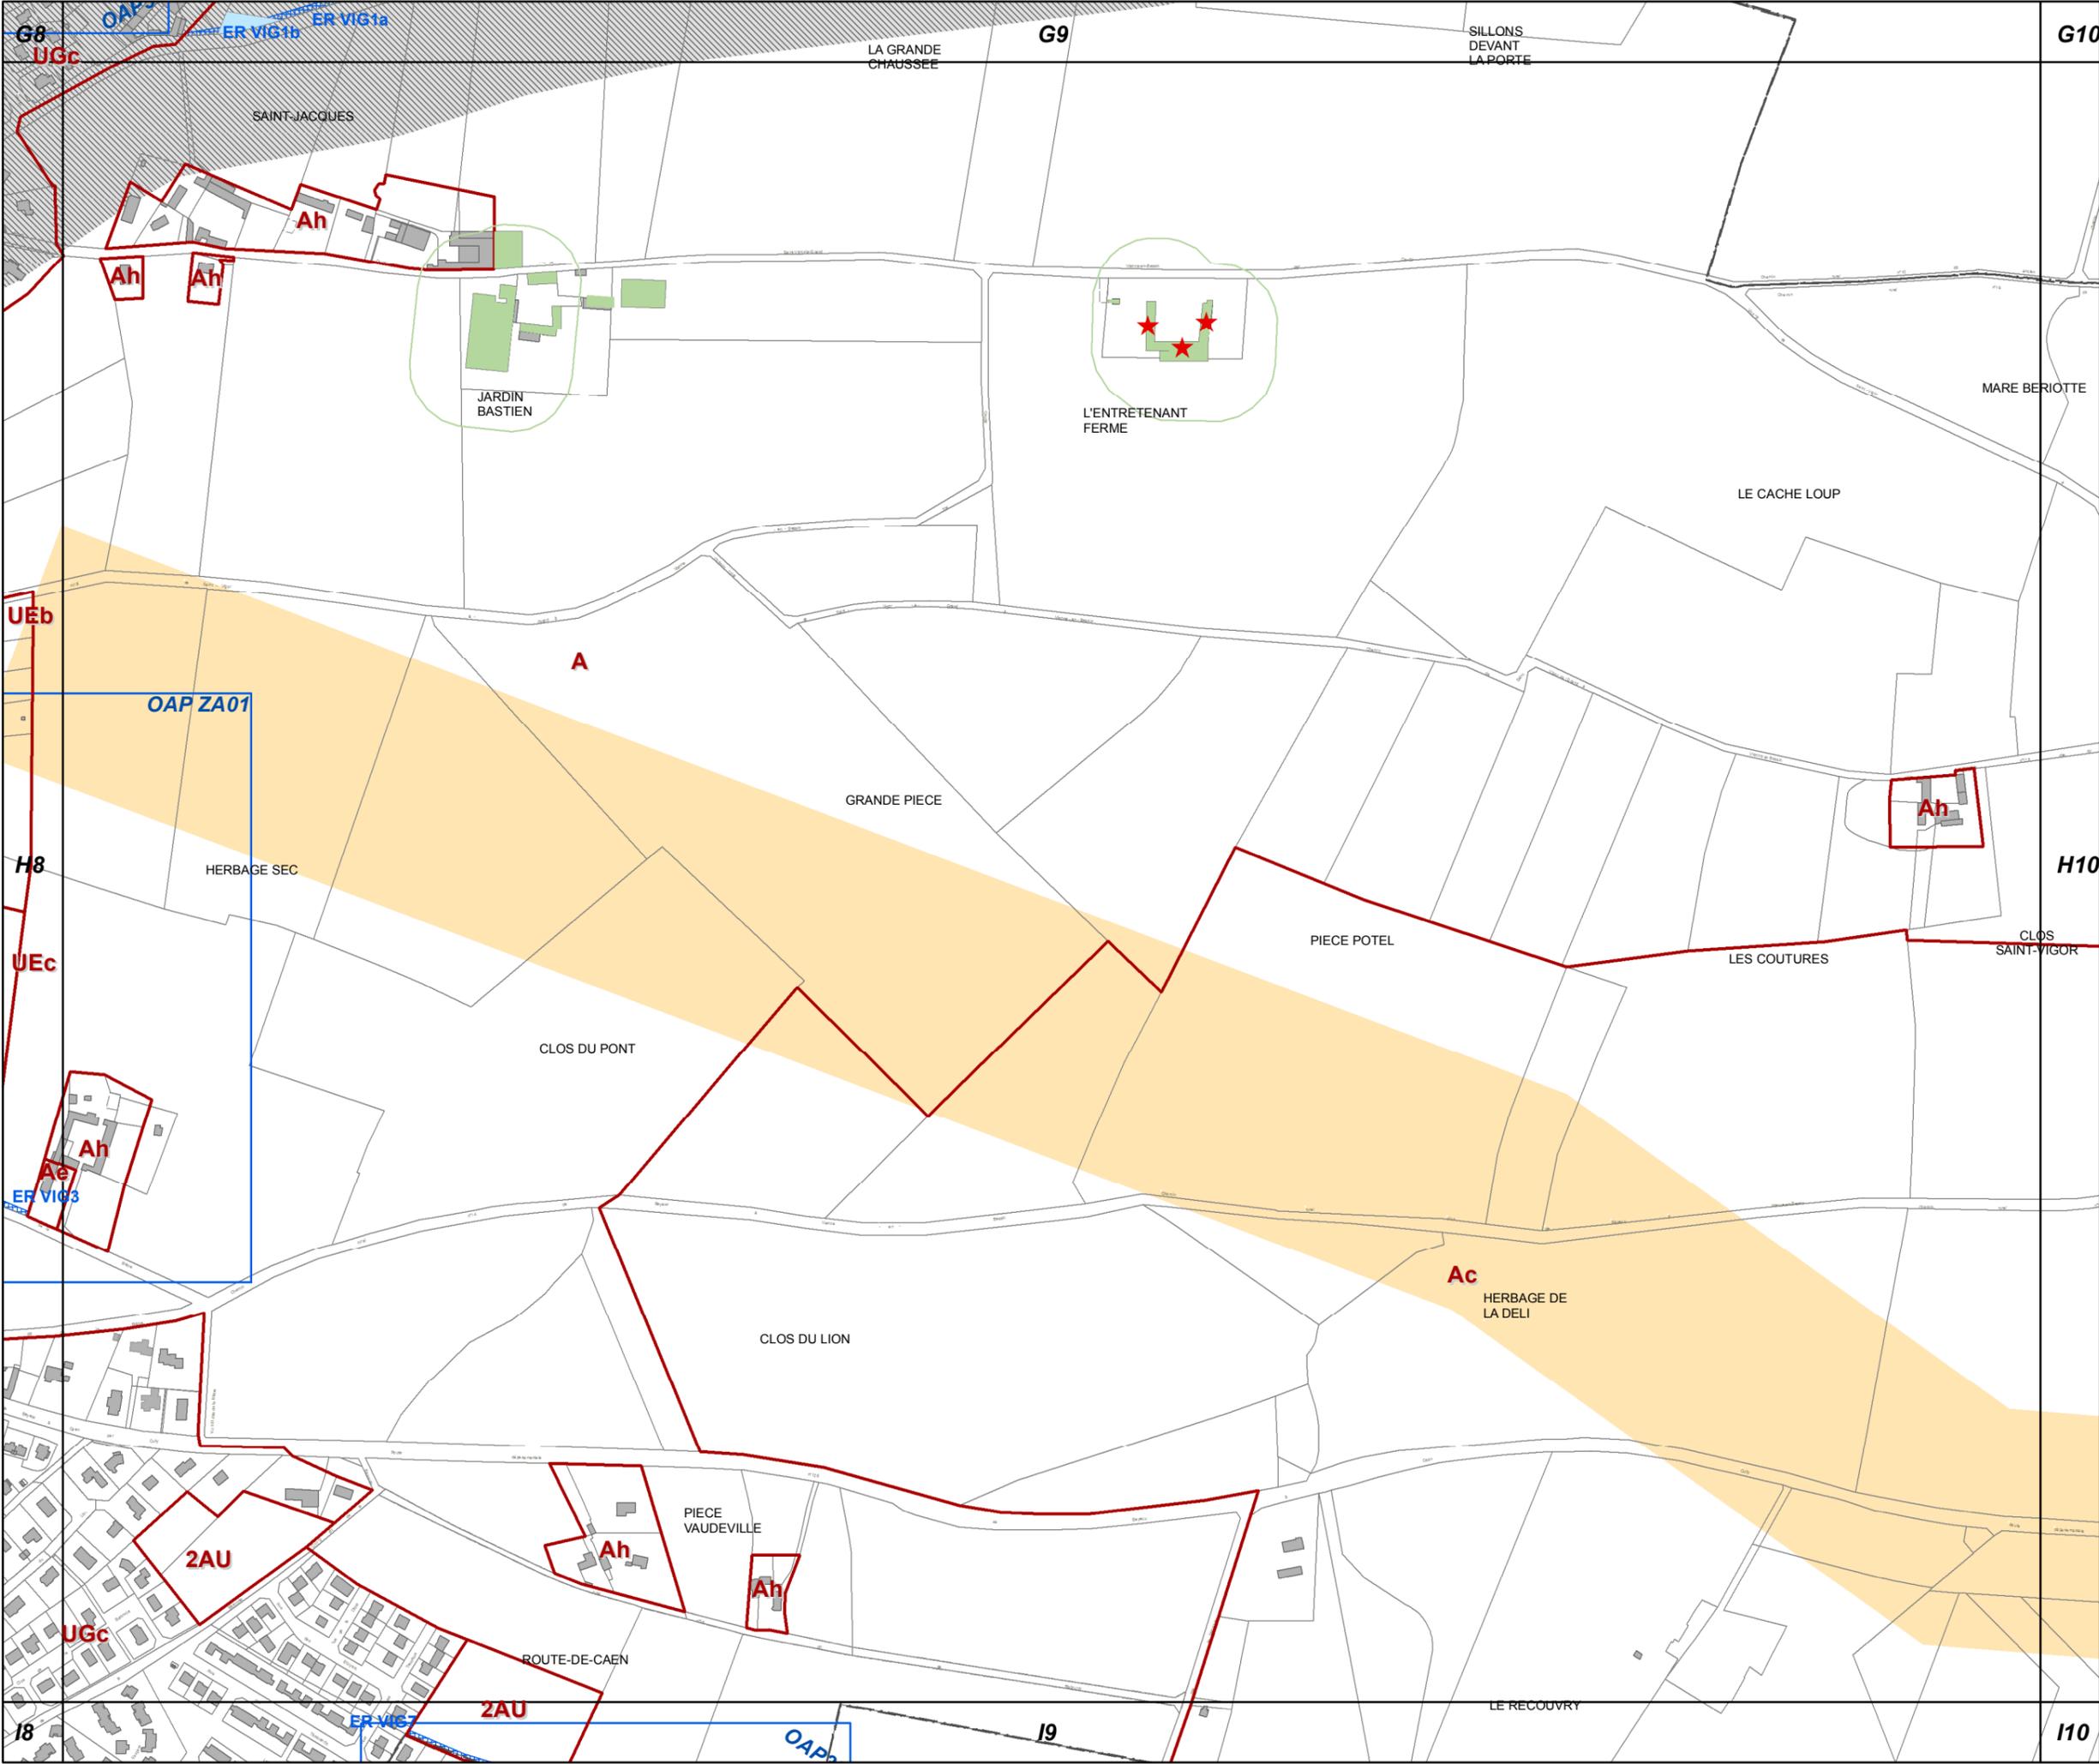



H10

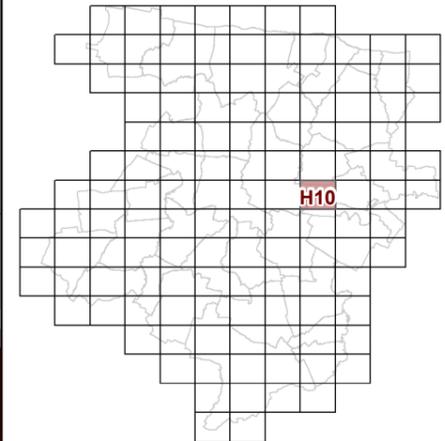
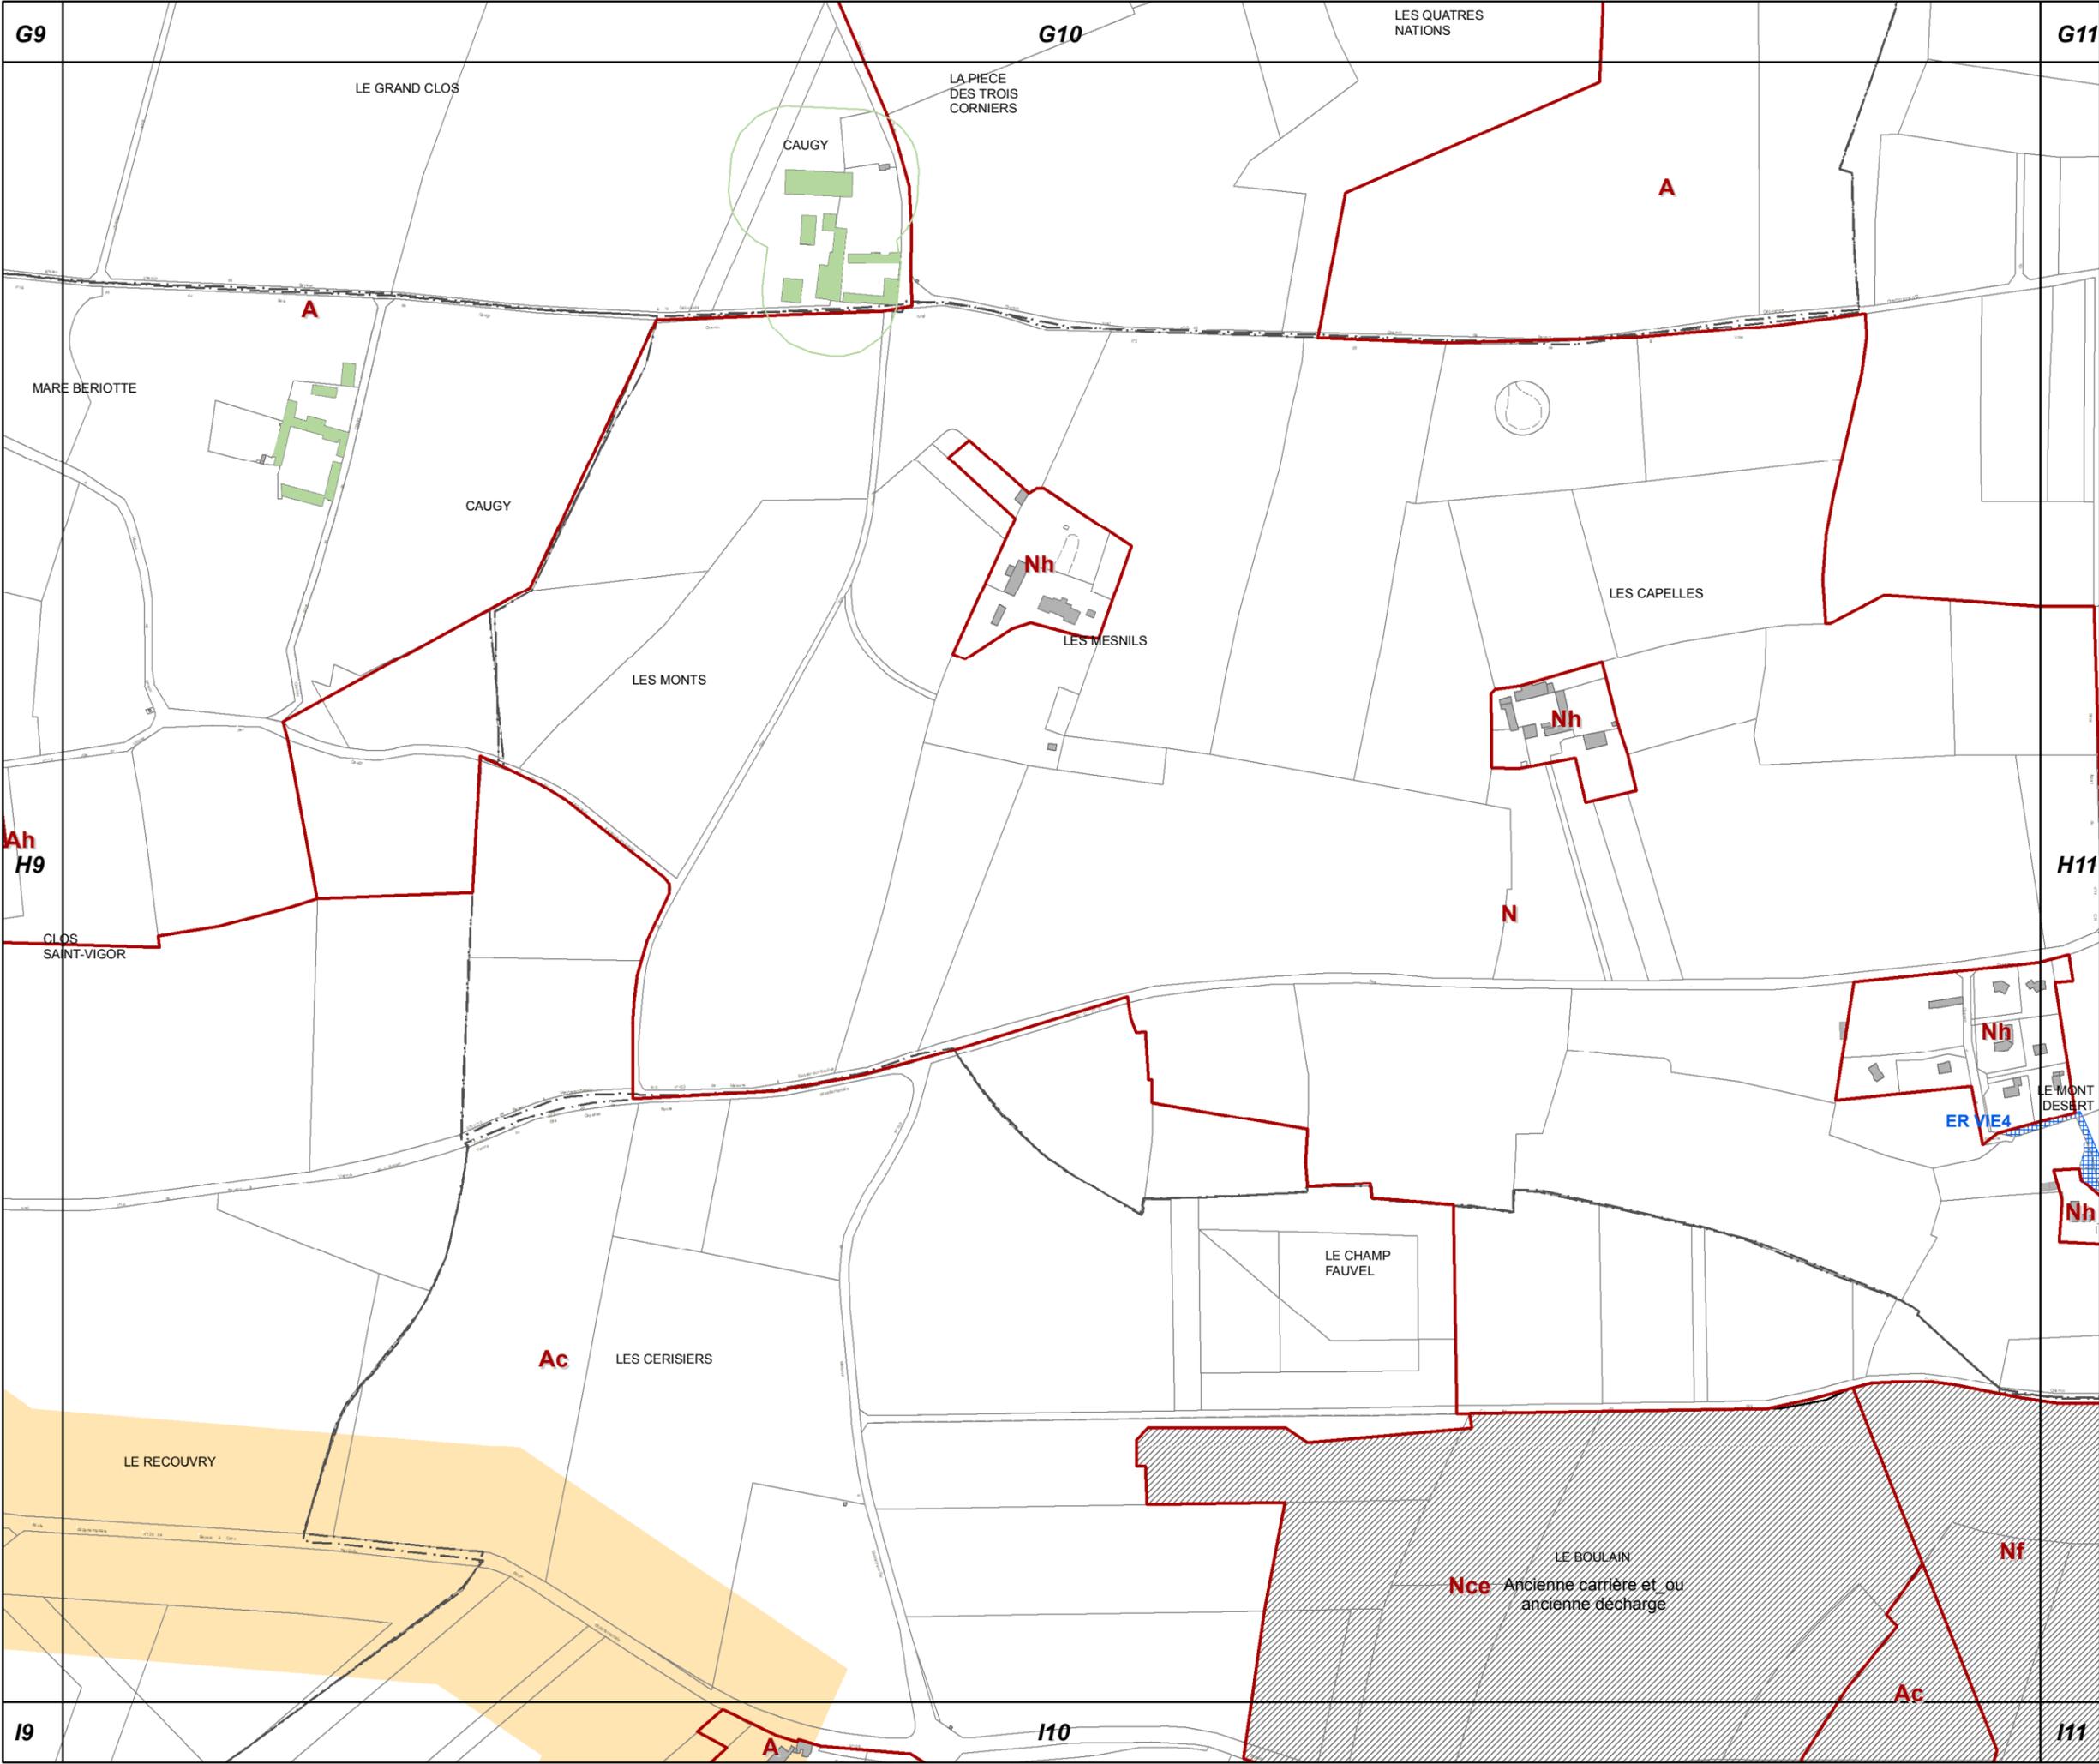


**63c REGLEMENT GRAPHIQUE
et PRESCRIPTIONS
D'URBANISME
1/5000è**

PLUi de BAYEUX INTERCOM

Modification n°6
(procédure simplifiée)



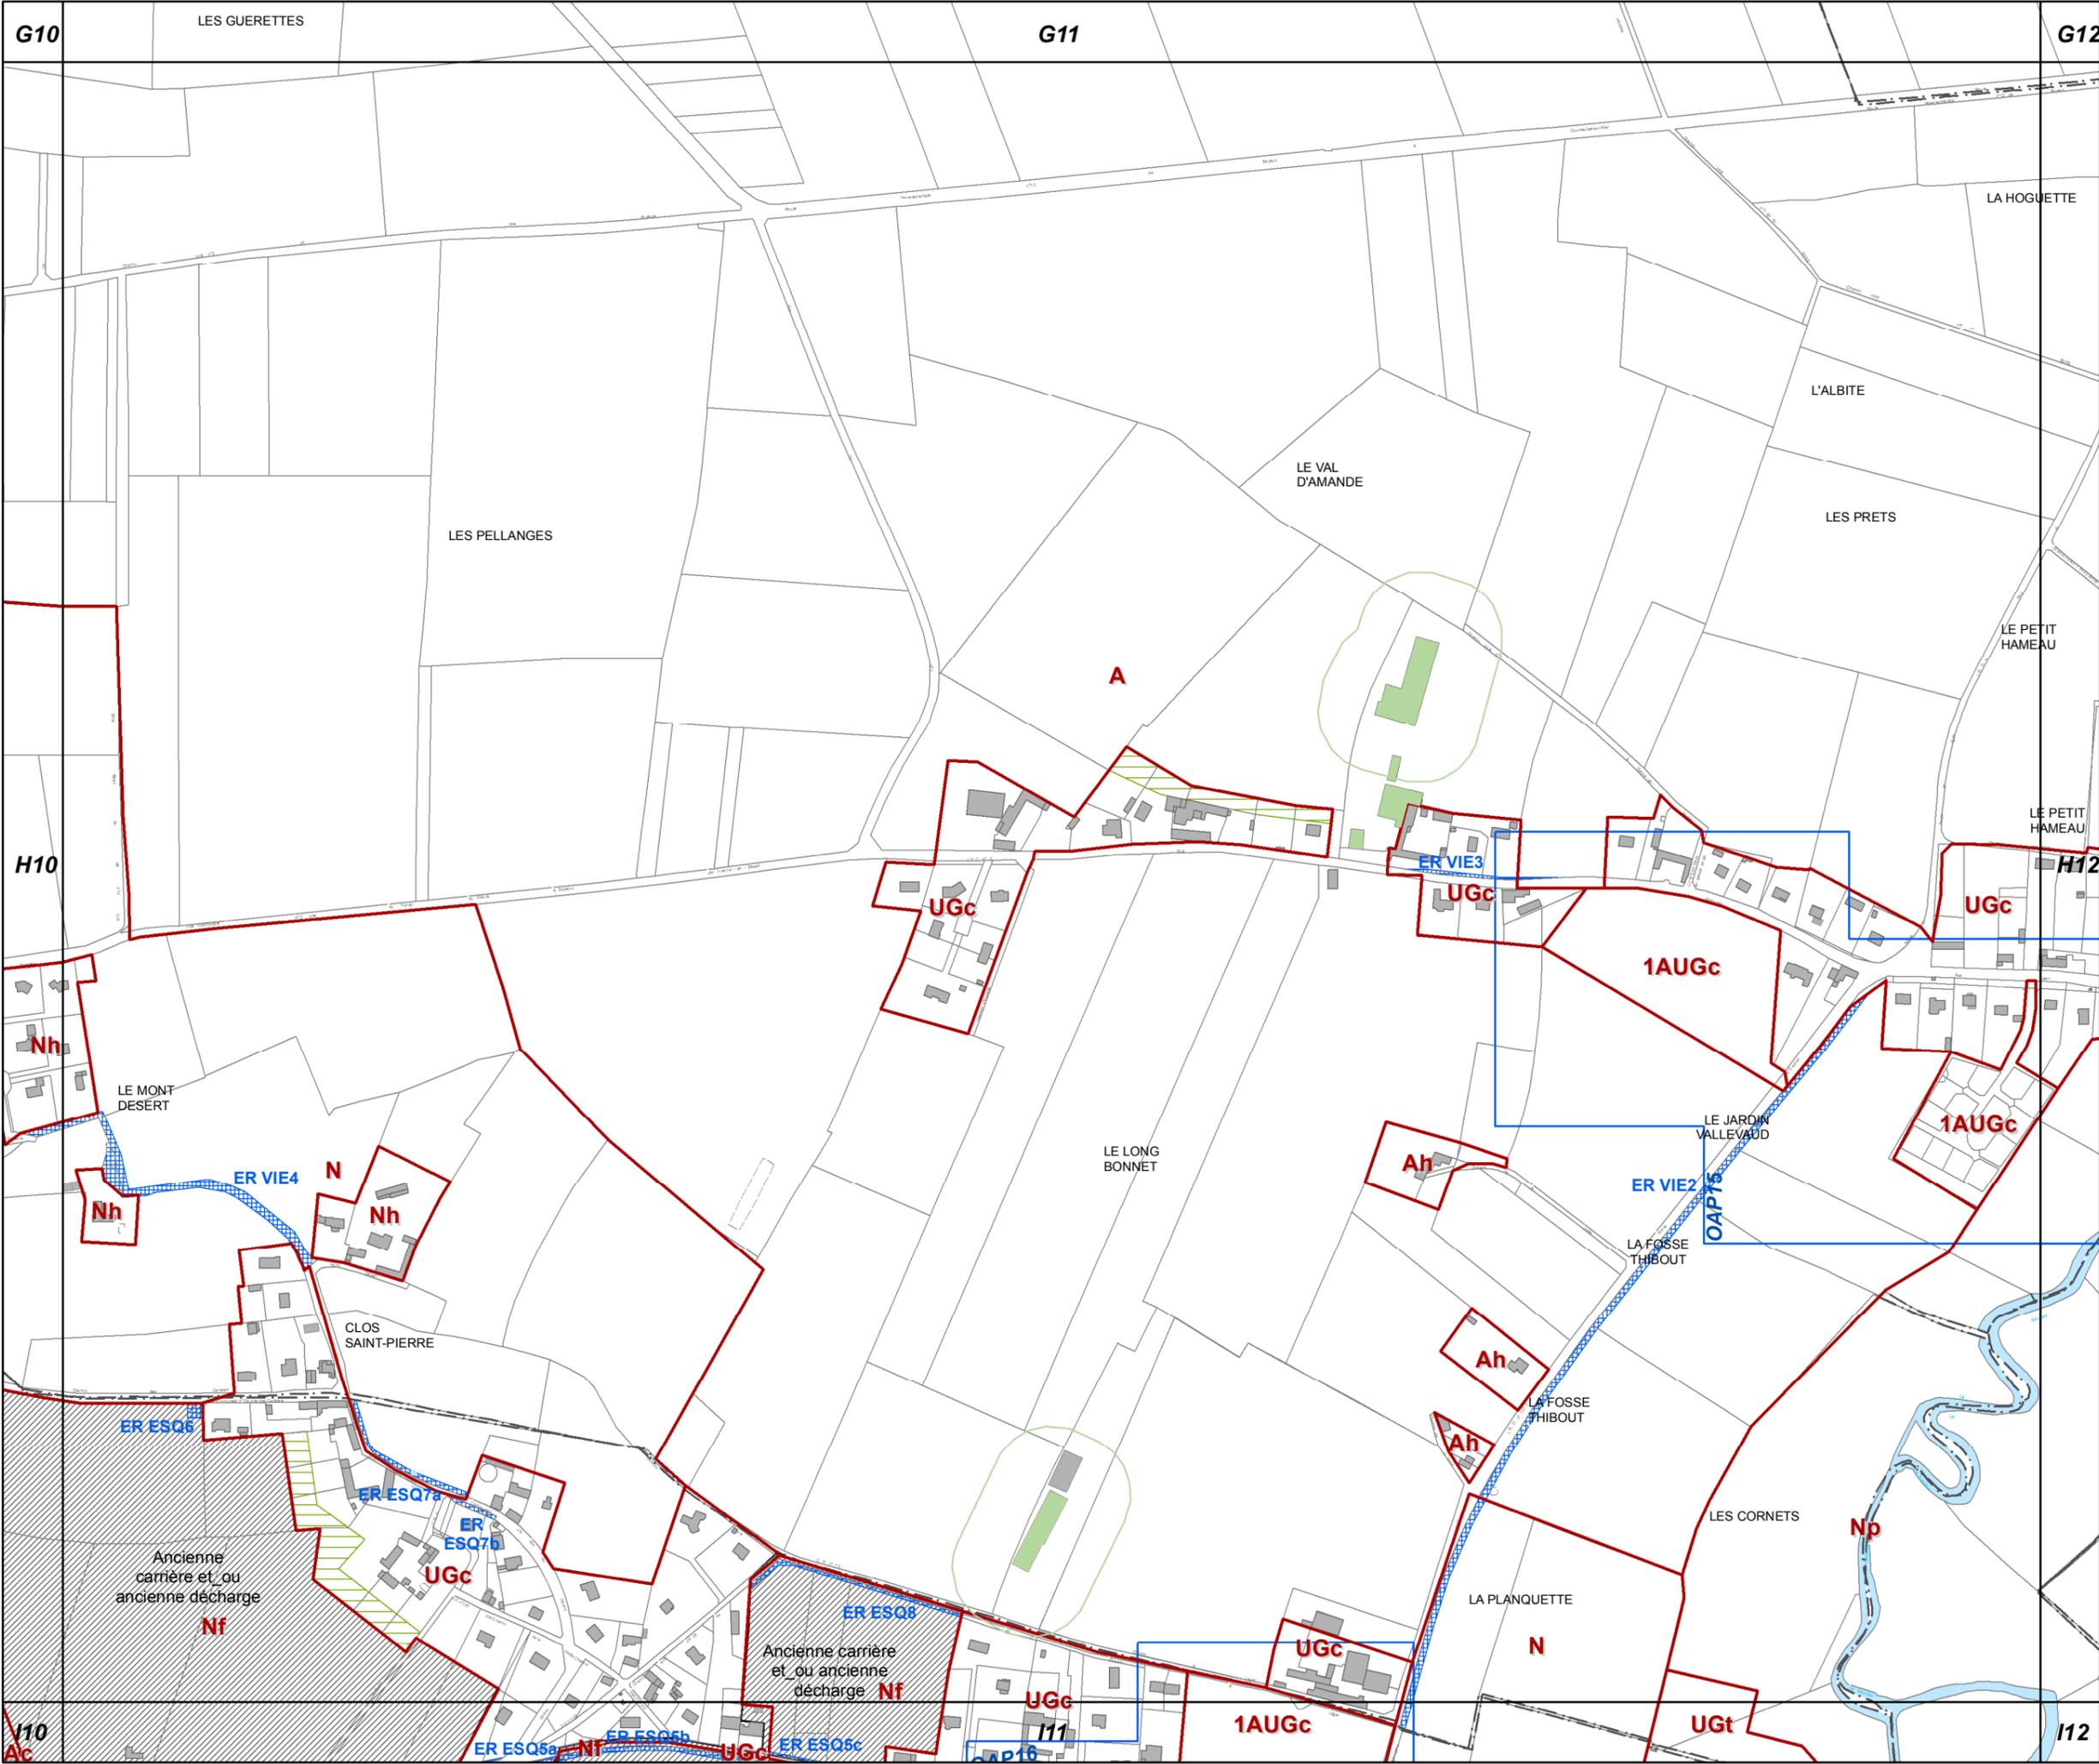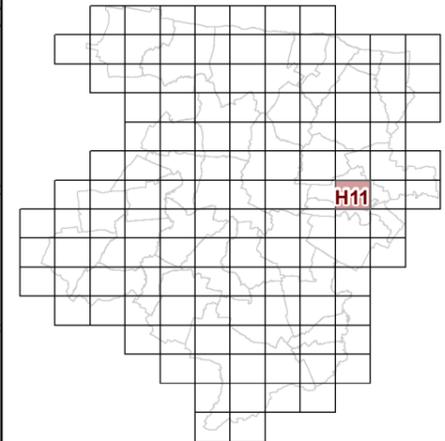

63c REGLEMENT GRAPHIQUE et PRESCRIPTIONS D'URBANISME 1/5000è



PLUi de BAYEUX INTERCOM

Modification n°6 (procédure simplifiée)





H13

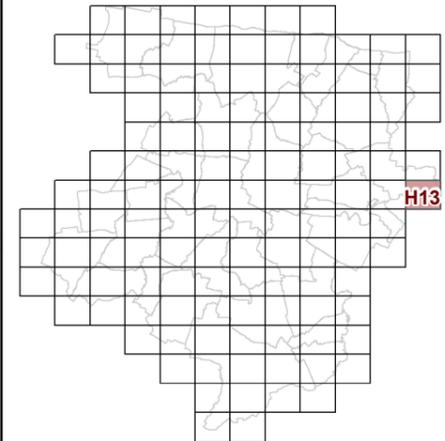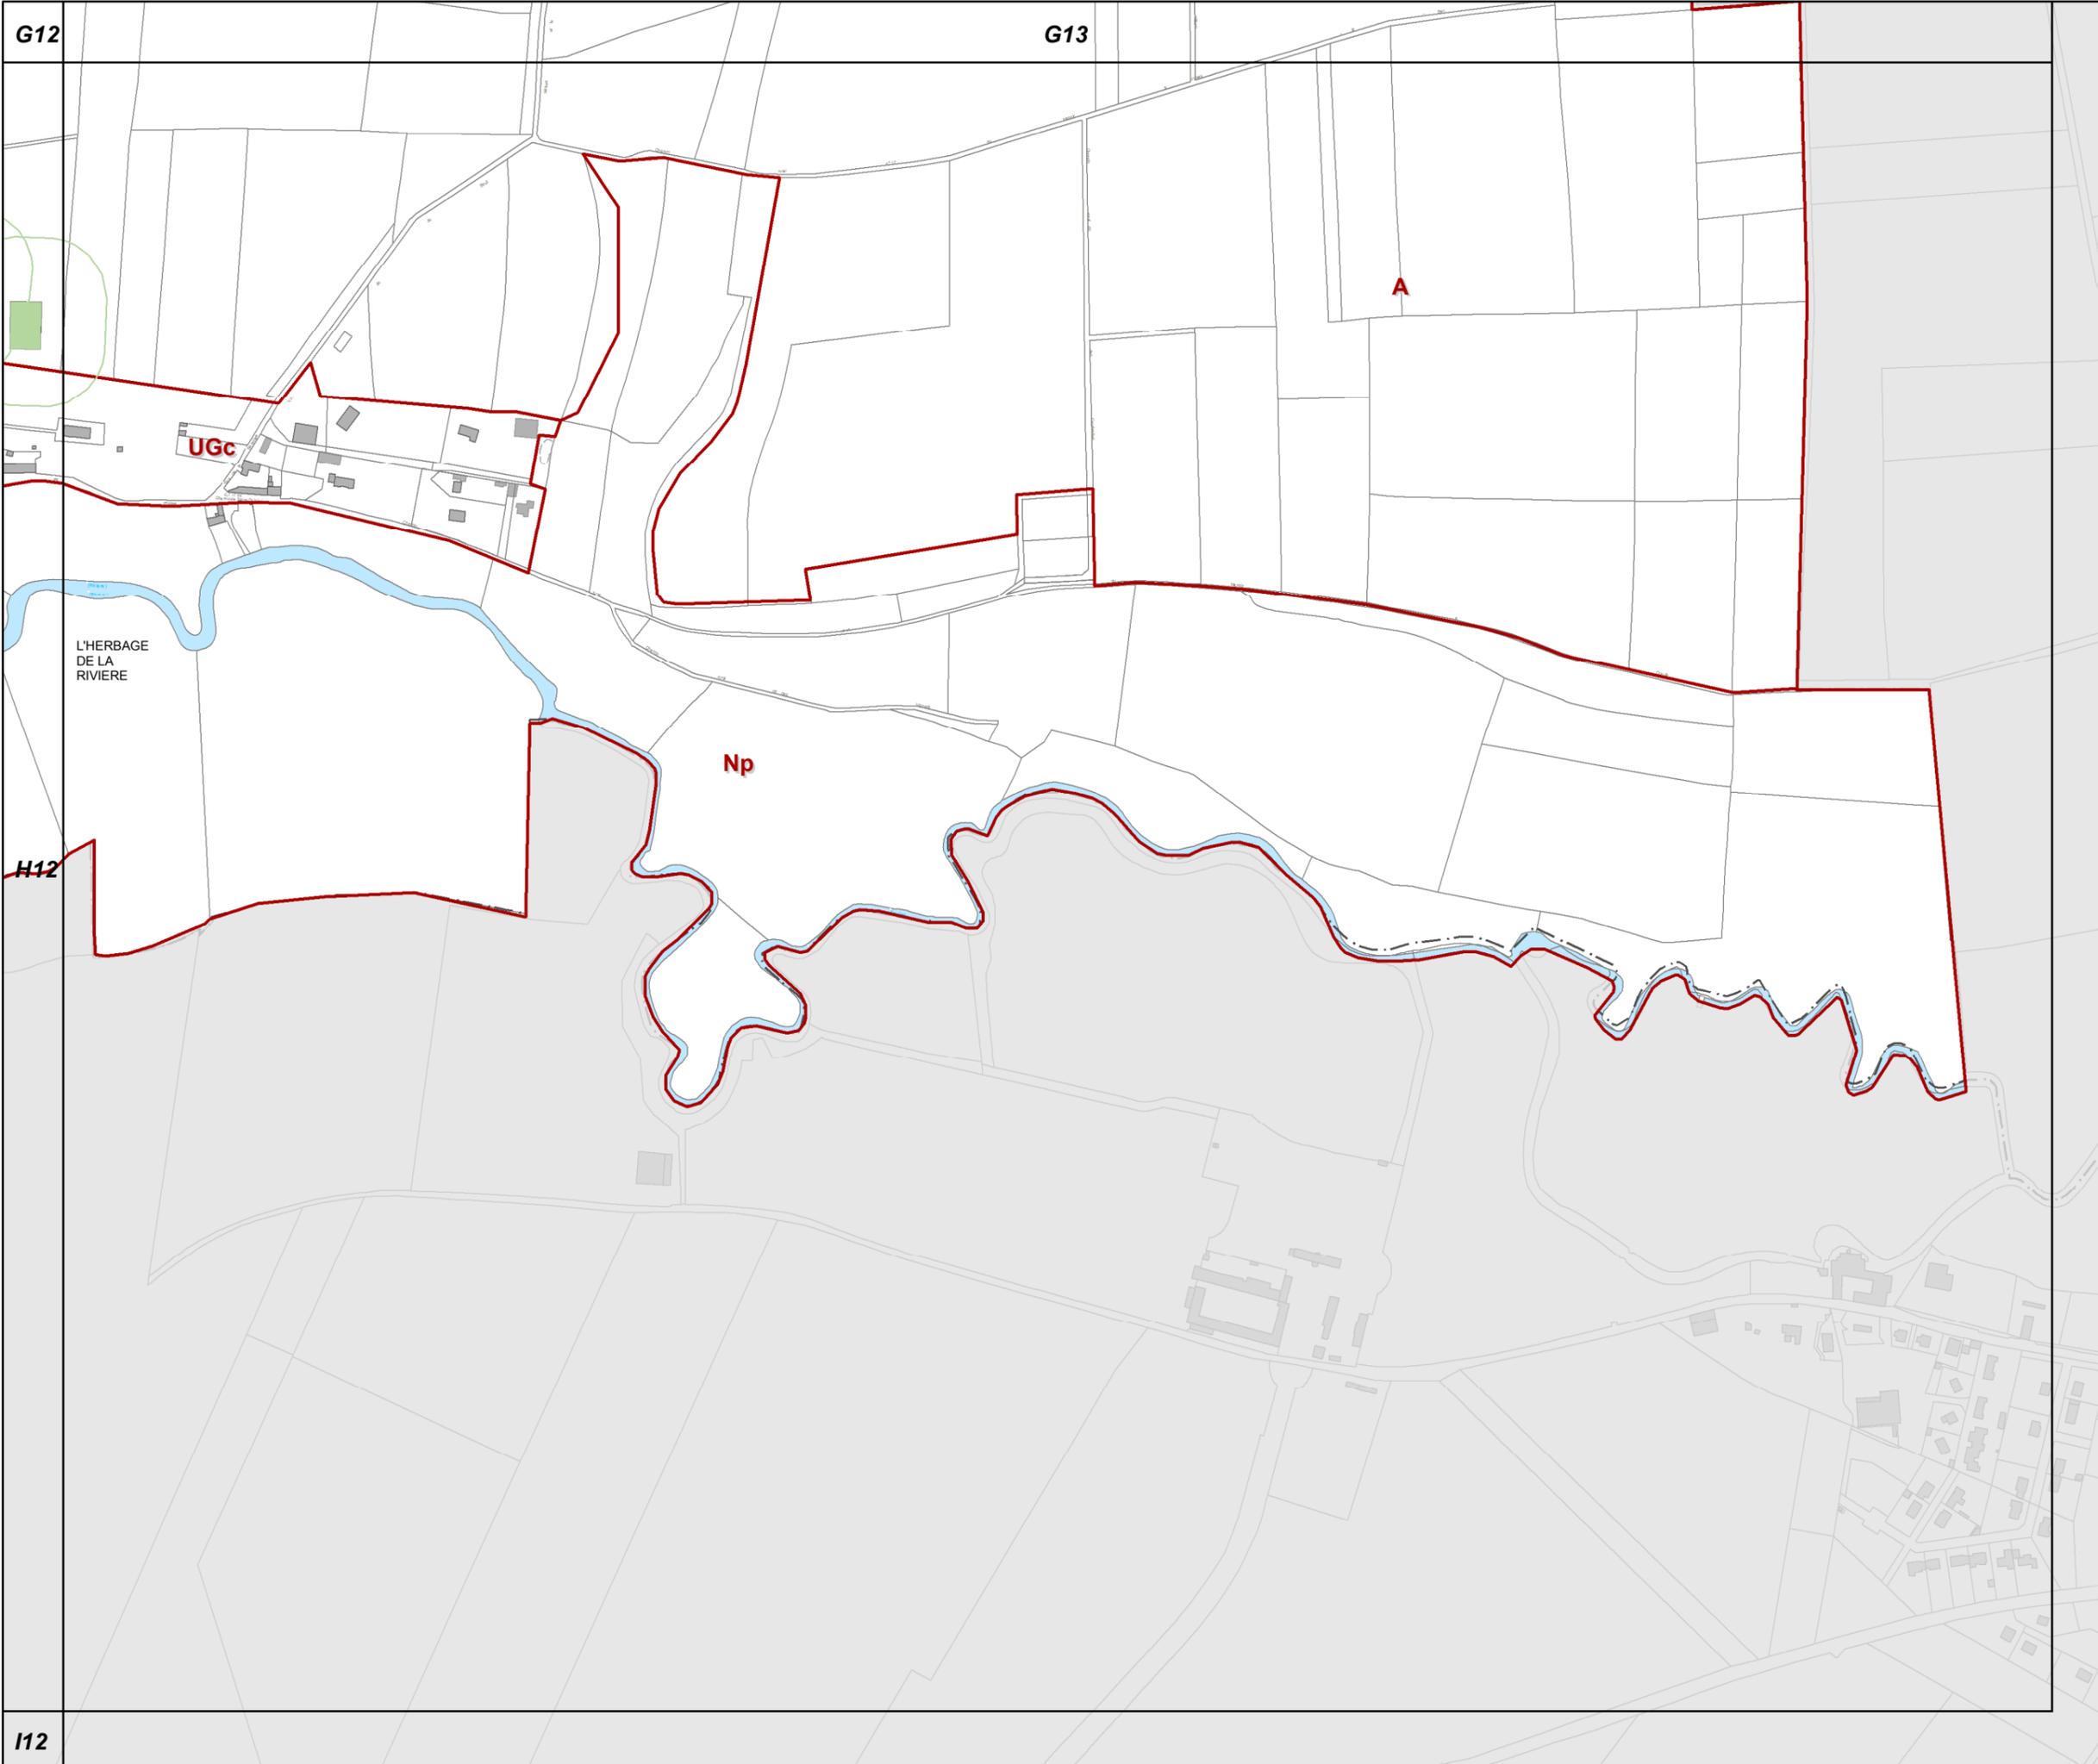

L'HERBAGE
DE LA
RIVIERE

UGc

A

Np

H12

G12

G13

**63c REGLEMENT GRAPHIQUE
et PRESCRIPTIONS
D'URBANISME
1/5000è**

PLUi de BAYEUX INTERCOM

Modification n°6
(procédure simplifiée)




I12



H3

12

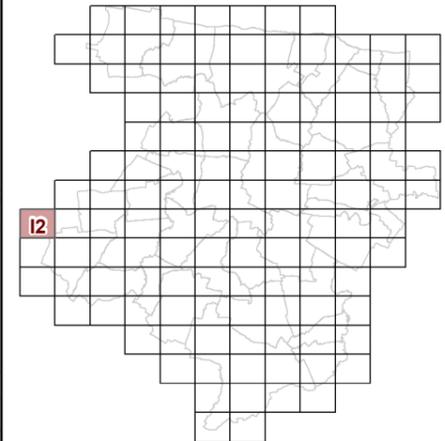


I3

**63c REGLEMENT GRAPHIQUE
et PRESCRIPTIONS
D'URBANISME
1/5000è**

PLUi de BAYEUX INTERCOM

Modification n°6
(procédure simplifiée)


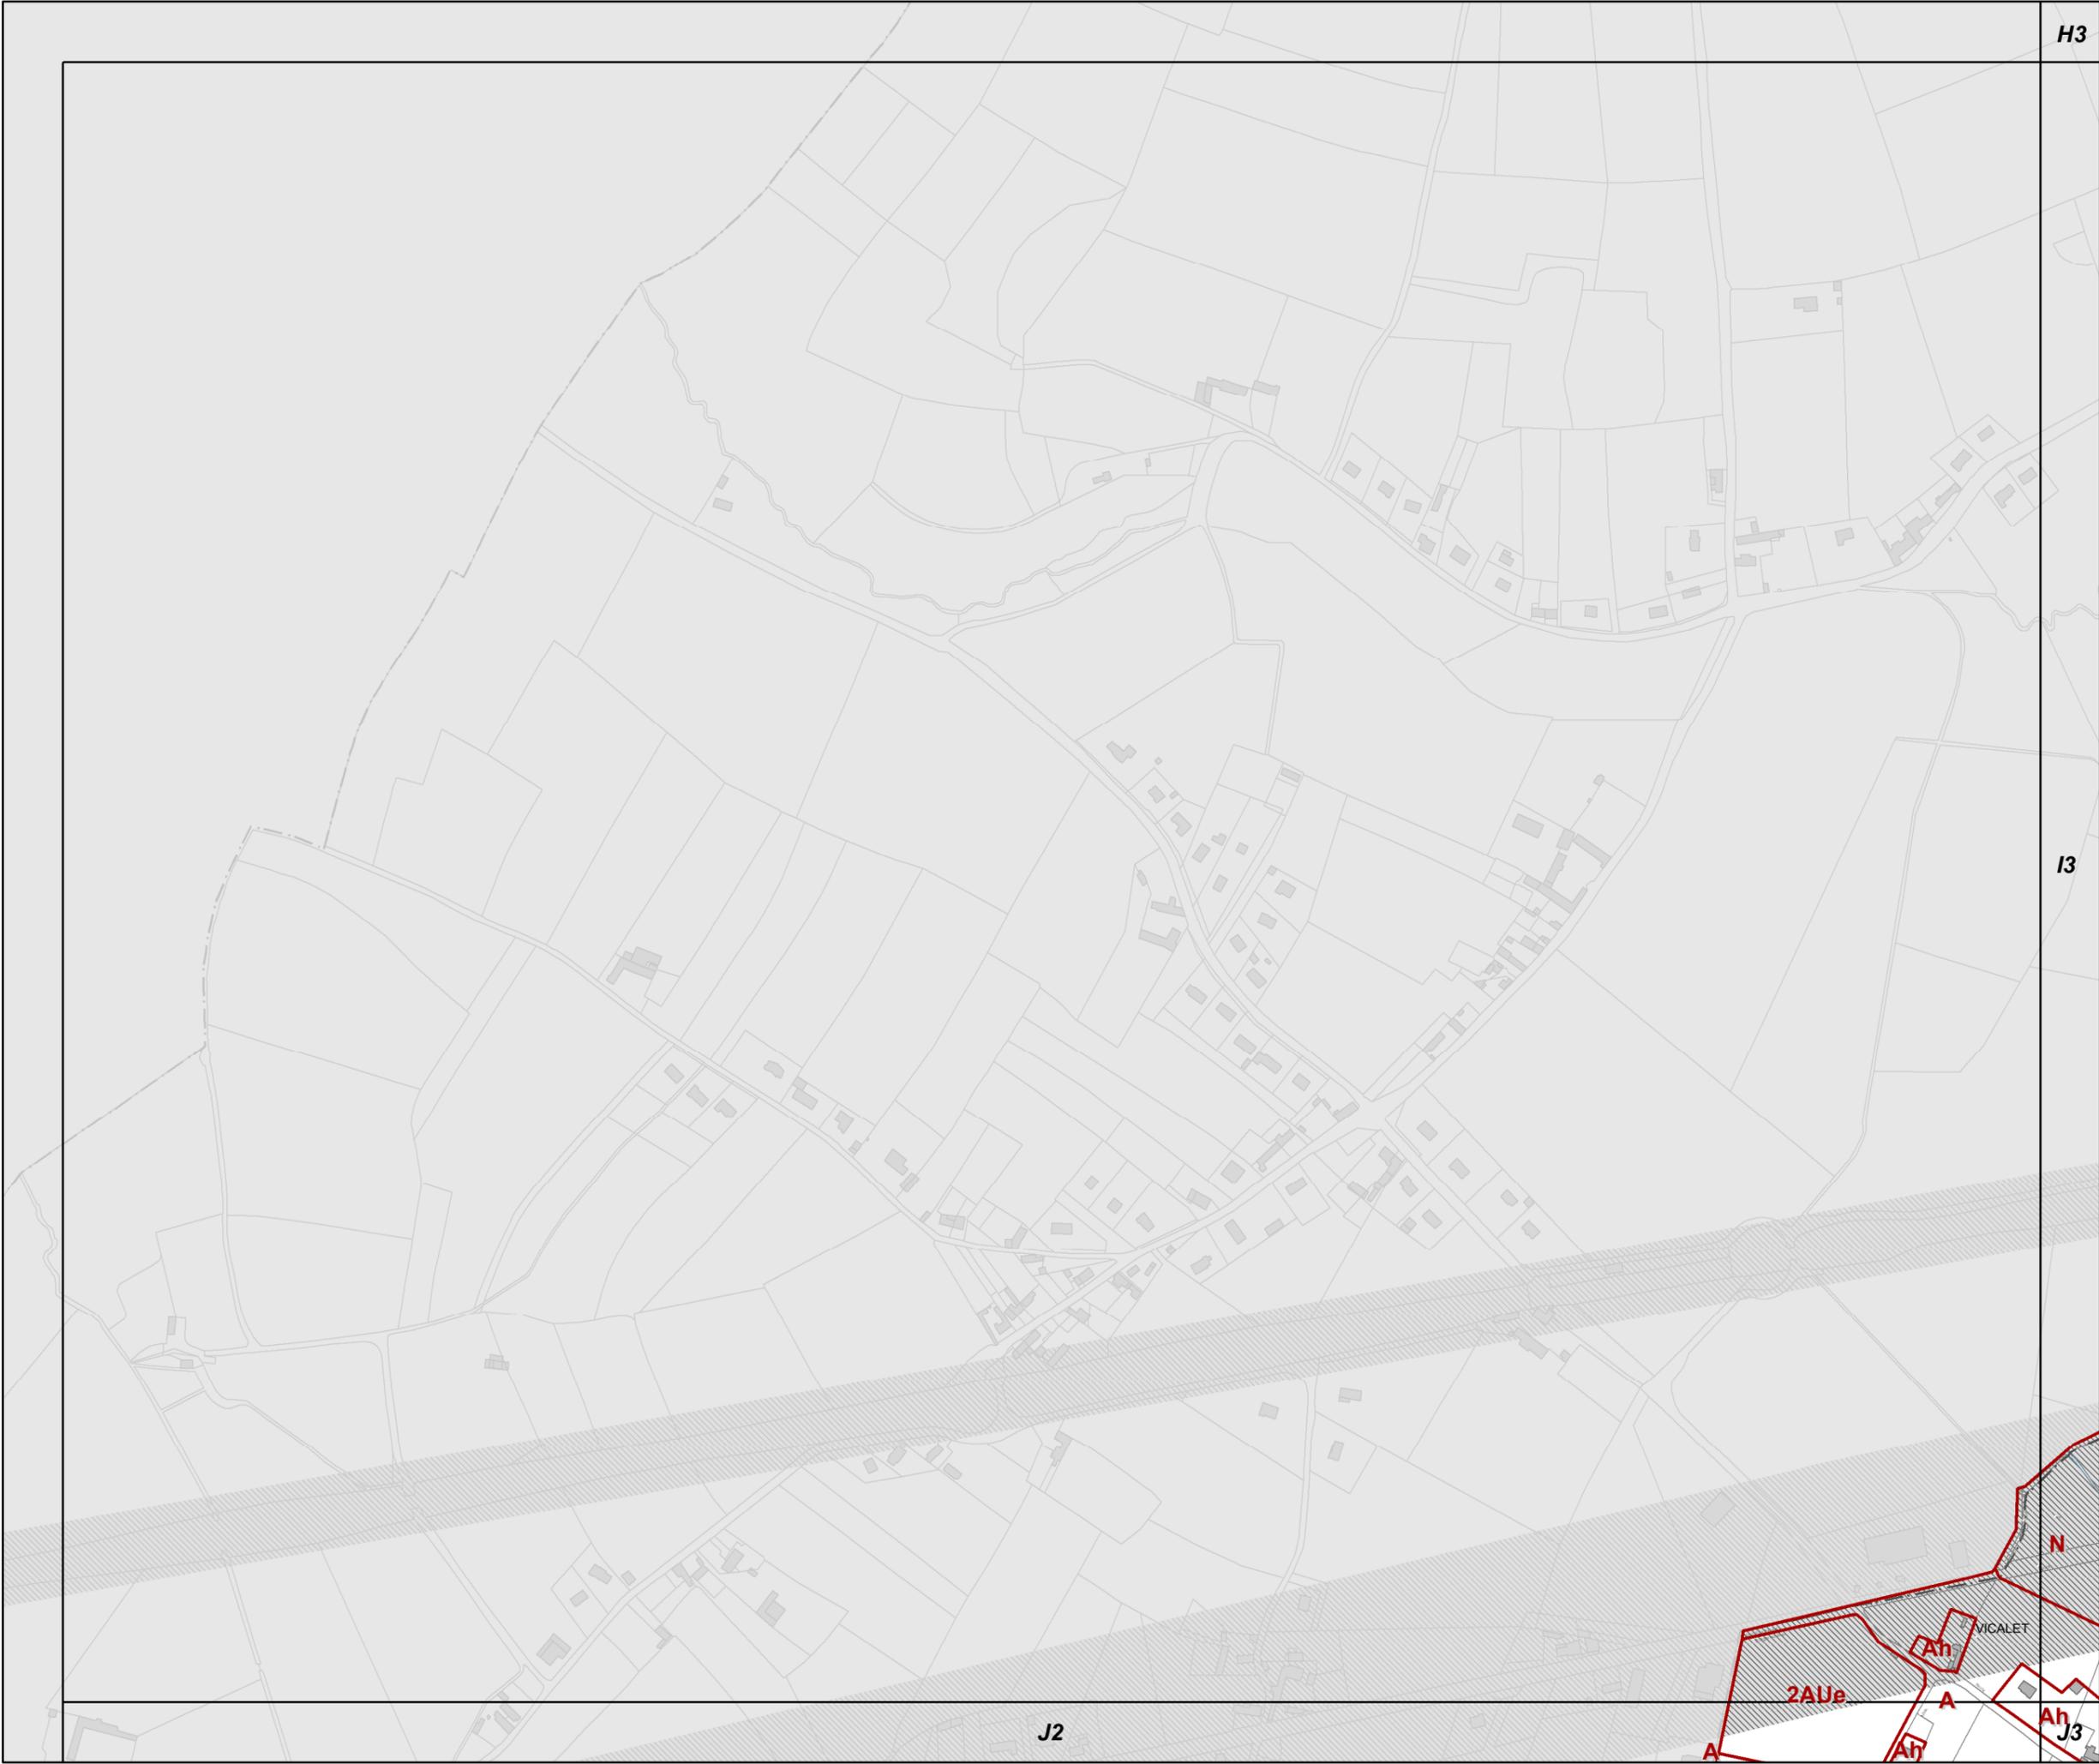


J2





I3

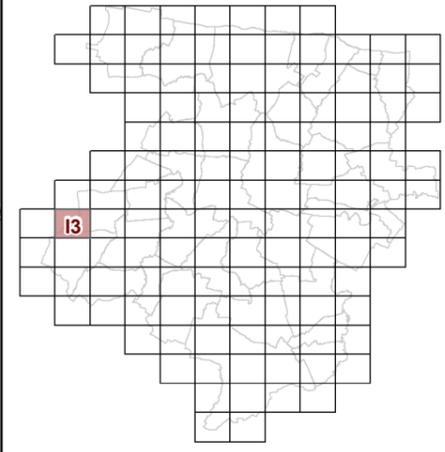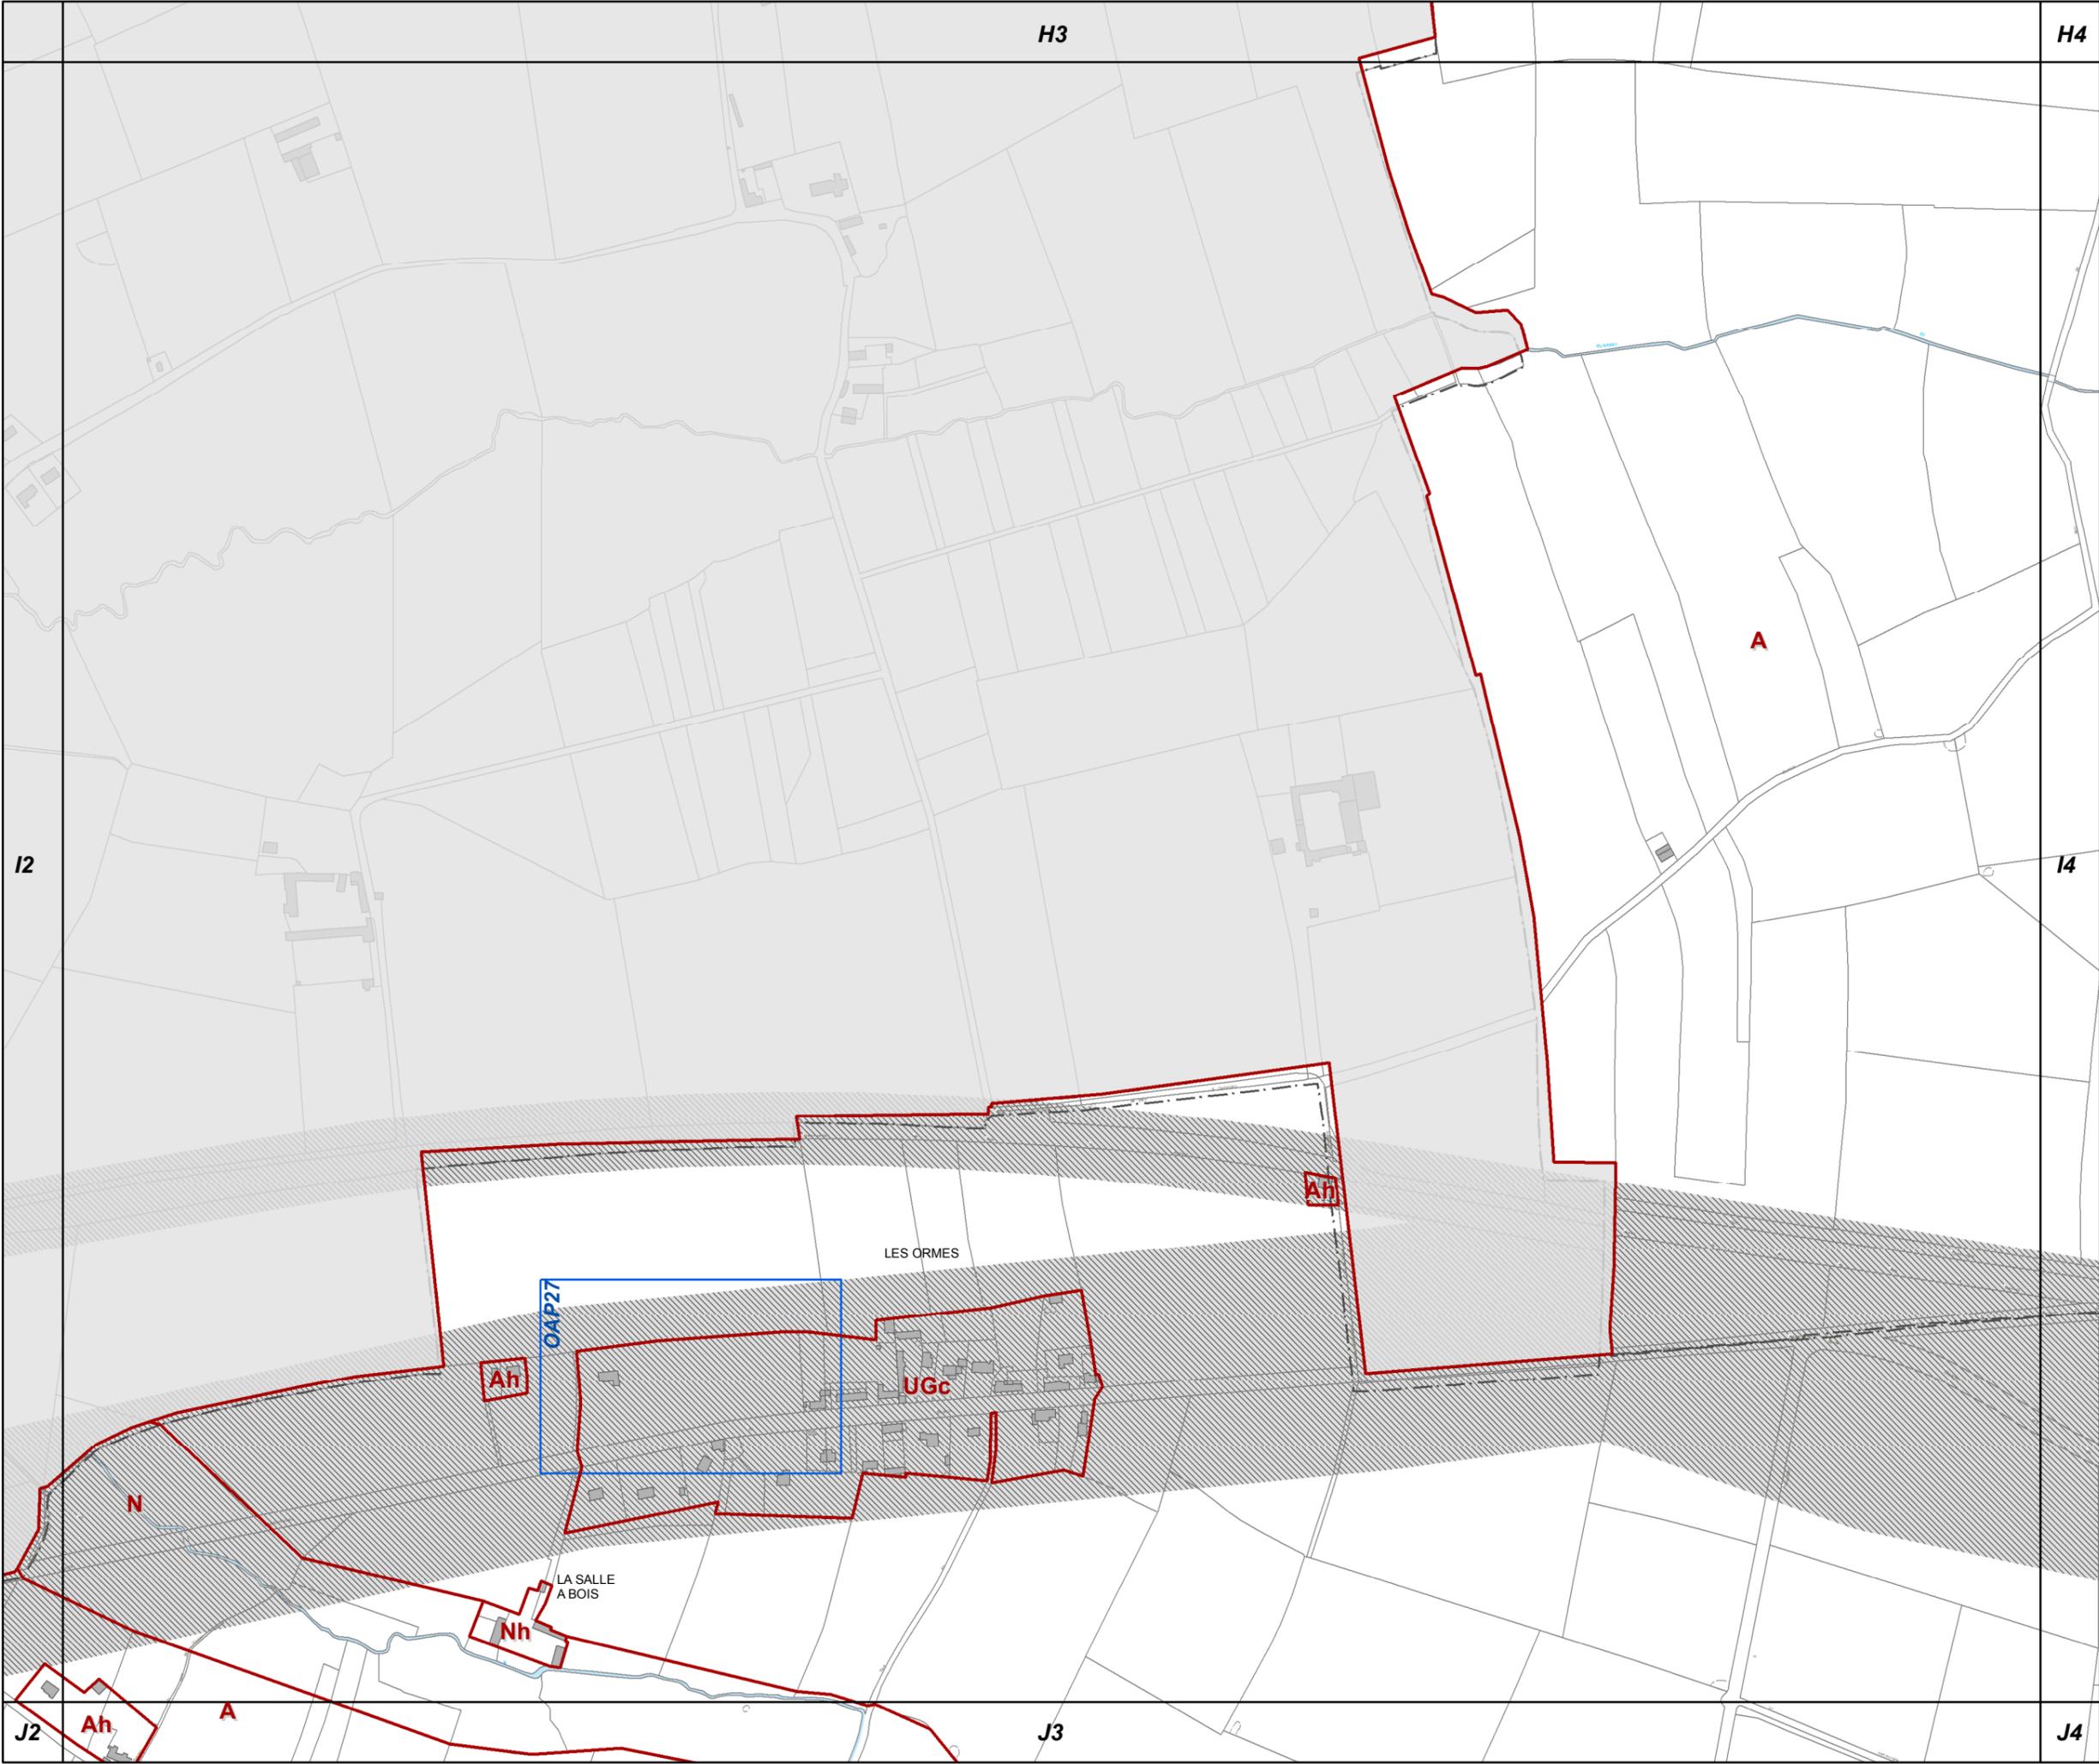

**63c REGLEMENT GRAPHIQUE
et PRESCRIPTIONS
D'URBANISME
1/5000è**



PLUi de BAYEUX INTERCOM

Modification n°6
(procédure simplifiée)





14

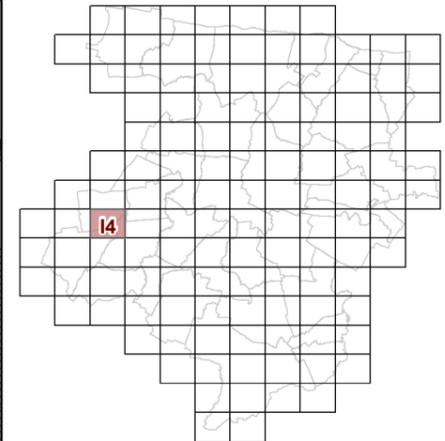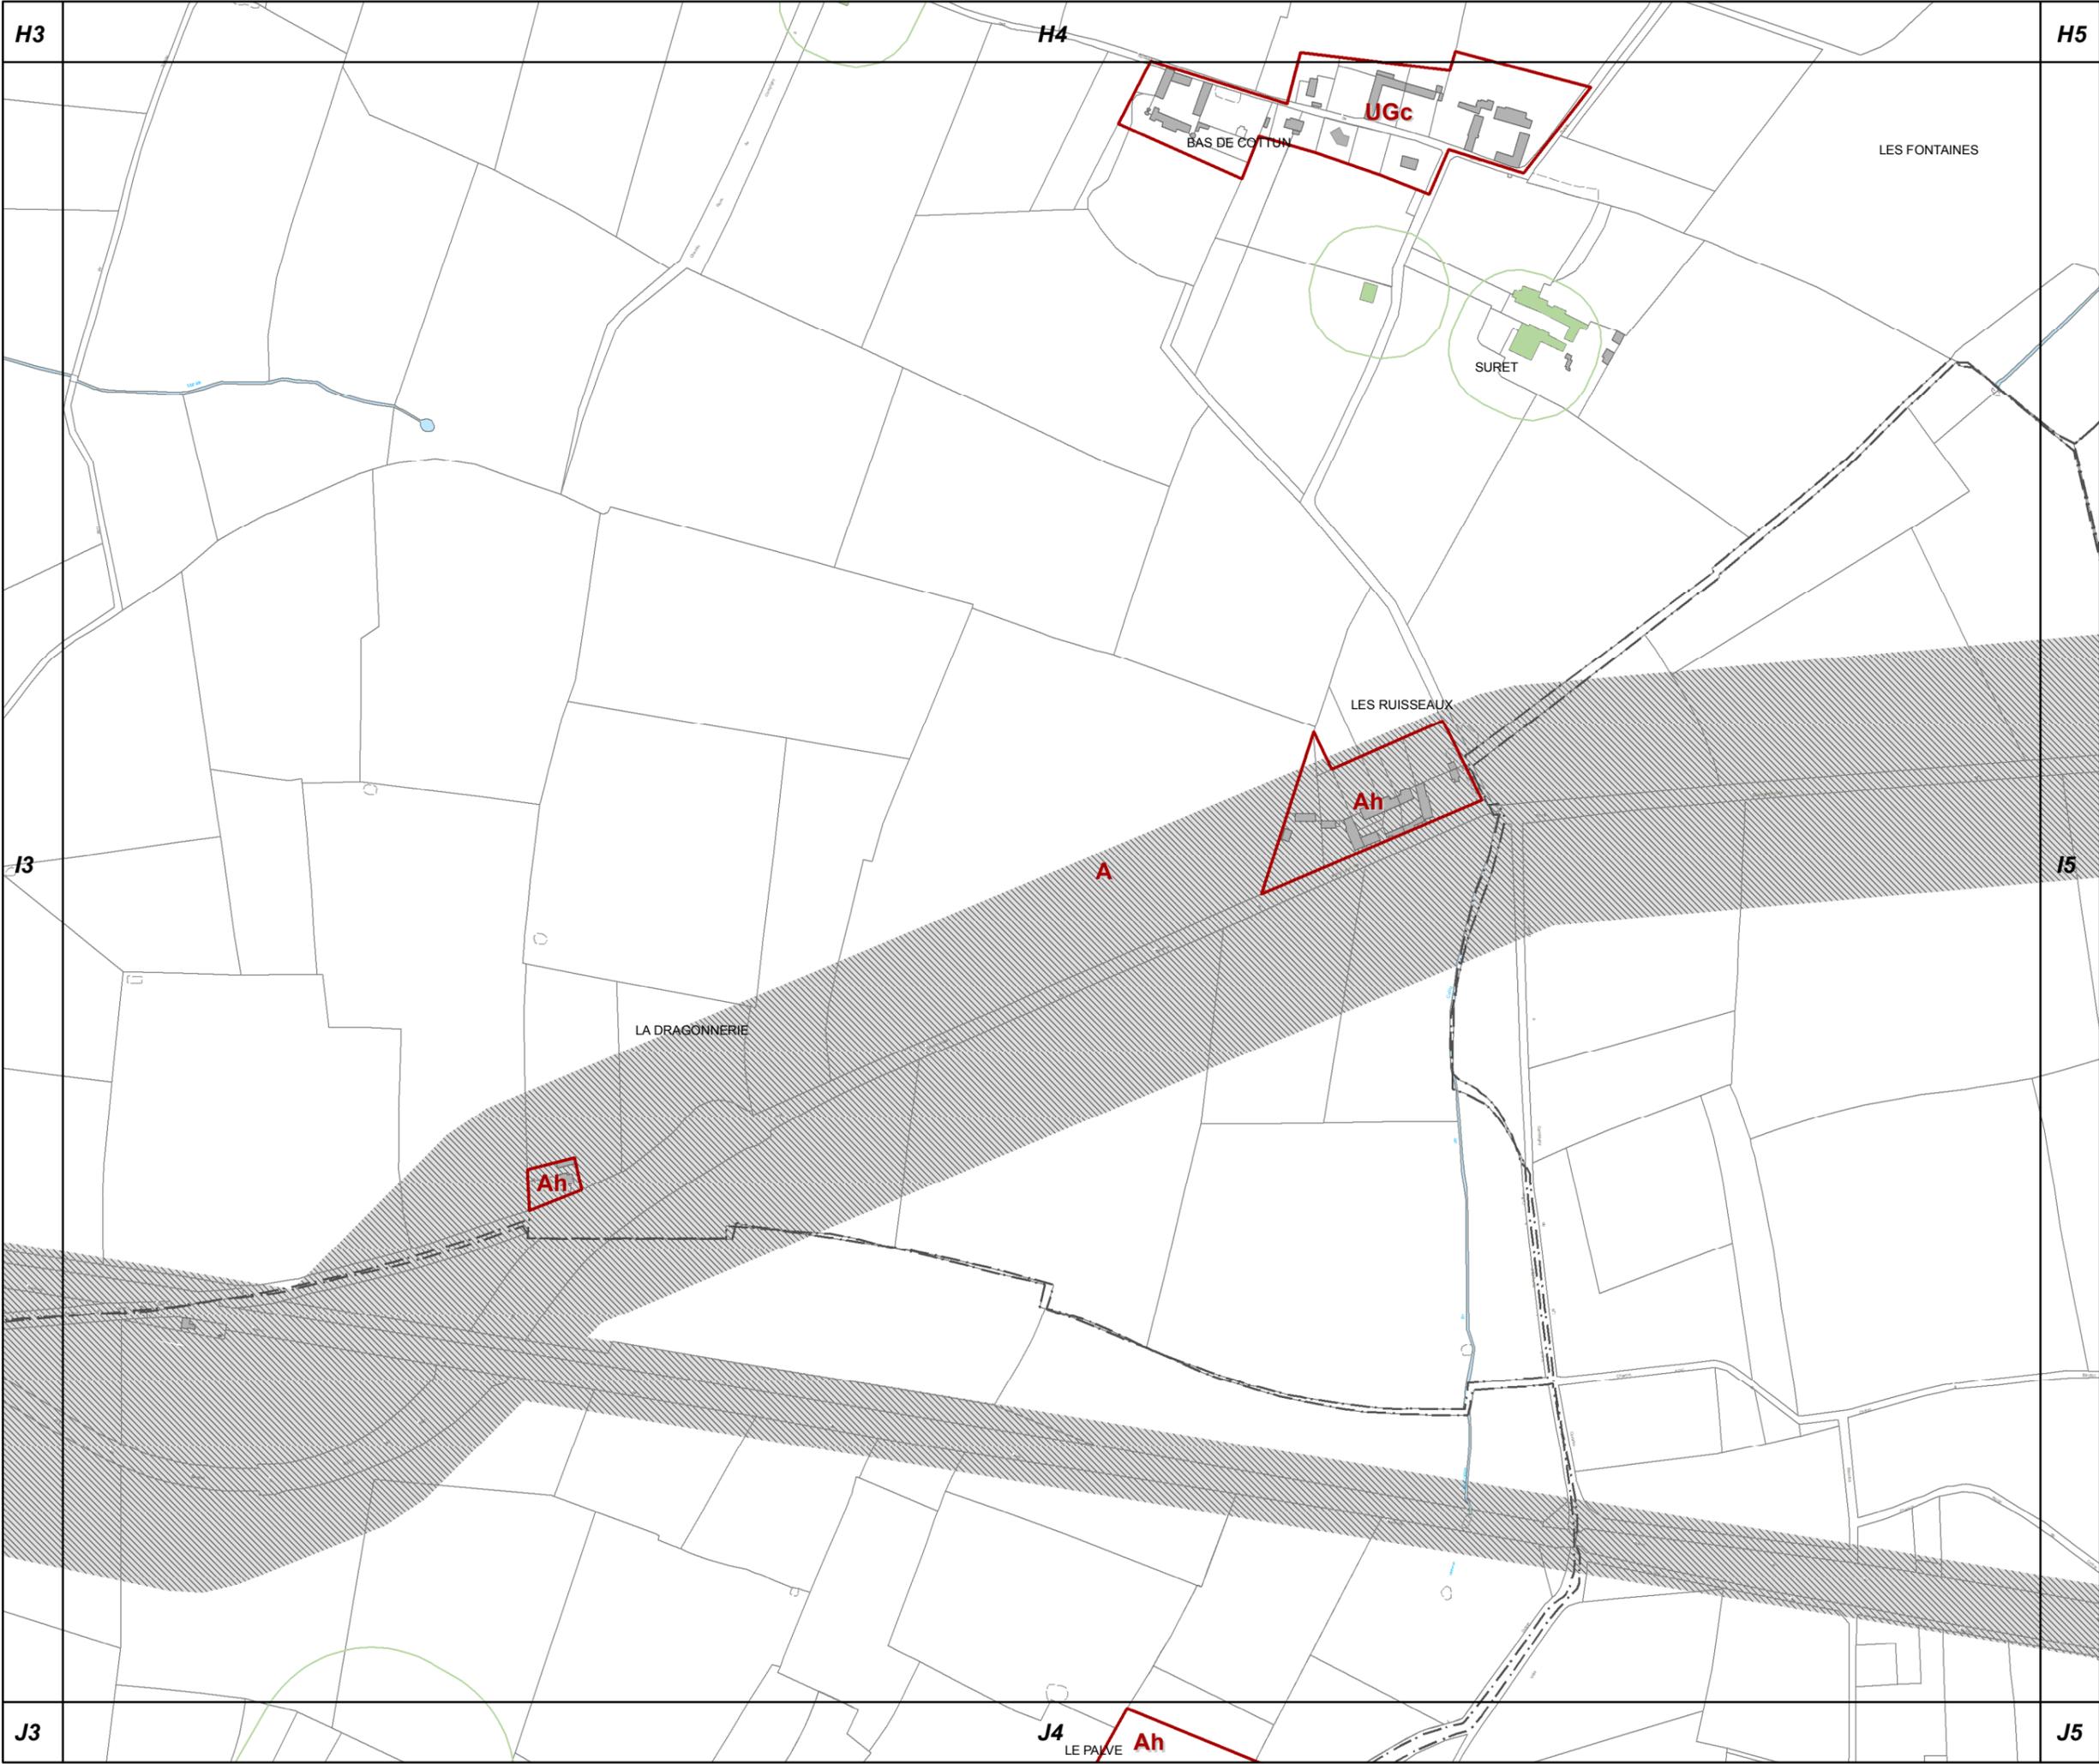

**63c REGLEMENT GRAPHIQUE
et PRESCRIPTIONS
D'URBANISME
1/5000è**

PLUi de BAYEUX INTERCOM

Modification n°6
(procédure simplifiée)



H4

H5

H6



I5



I4

I6

J4

J5

J6

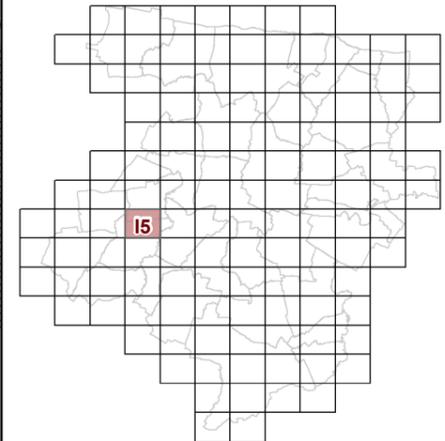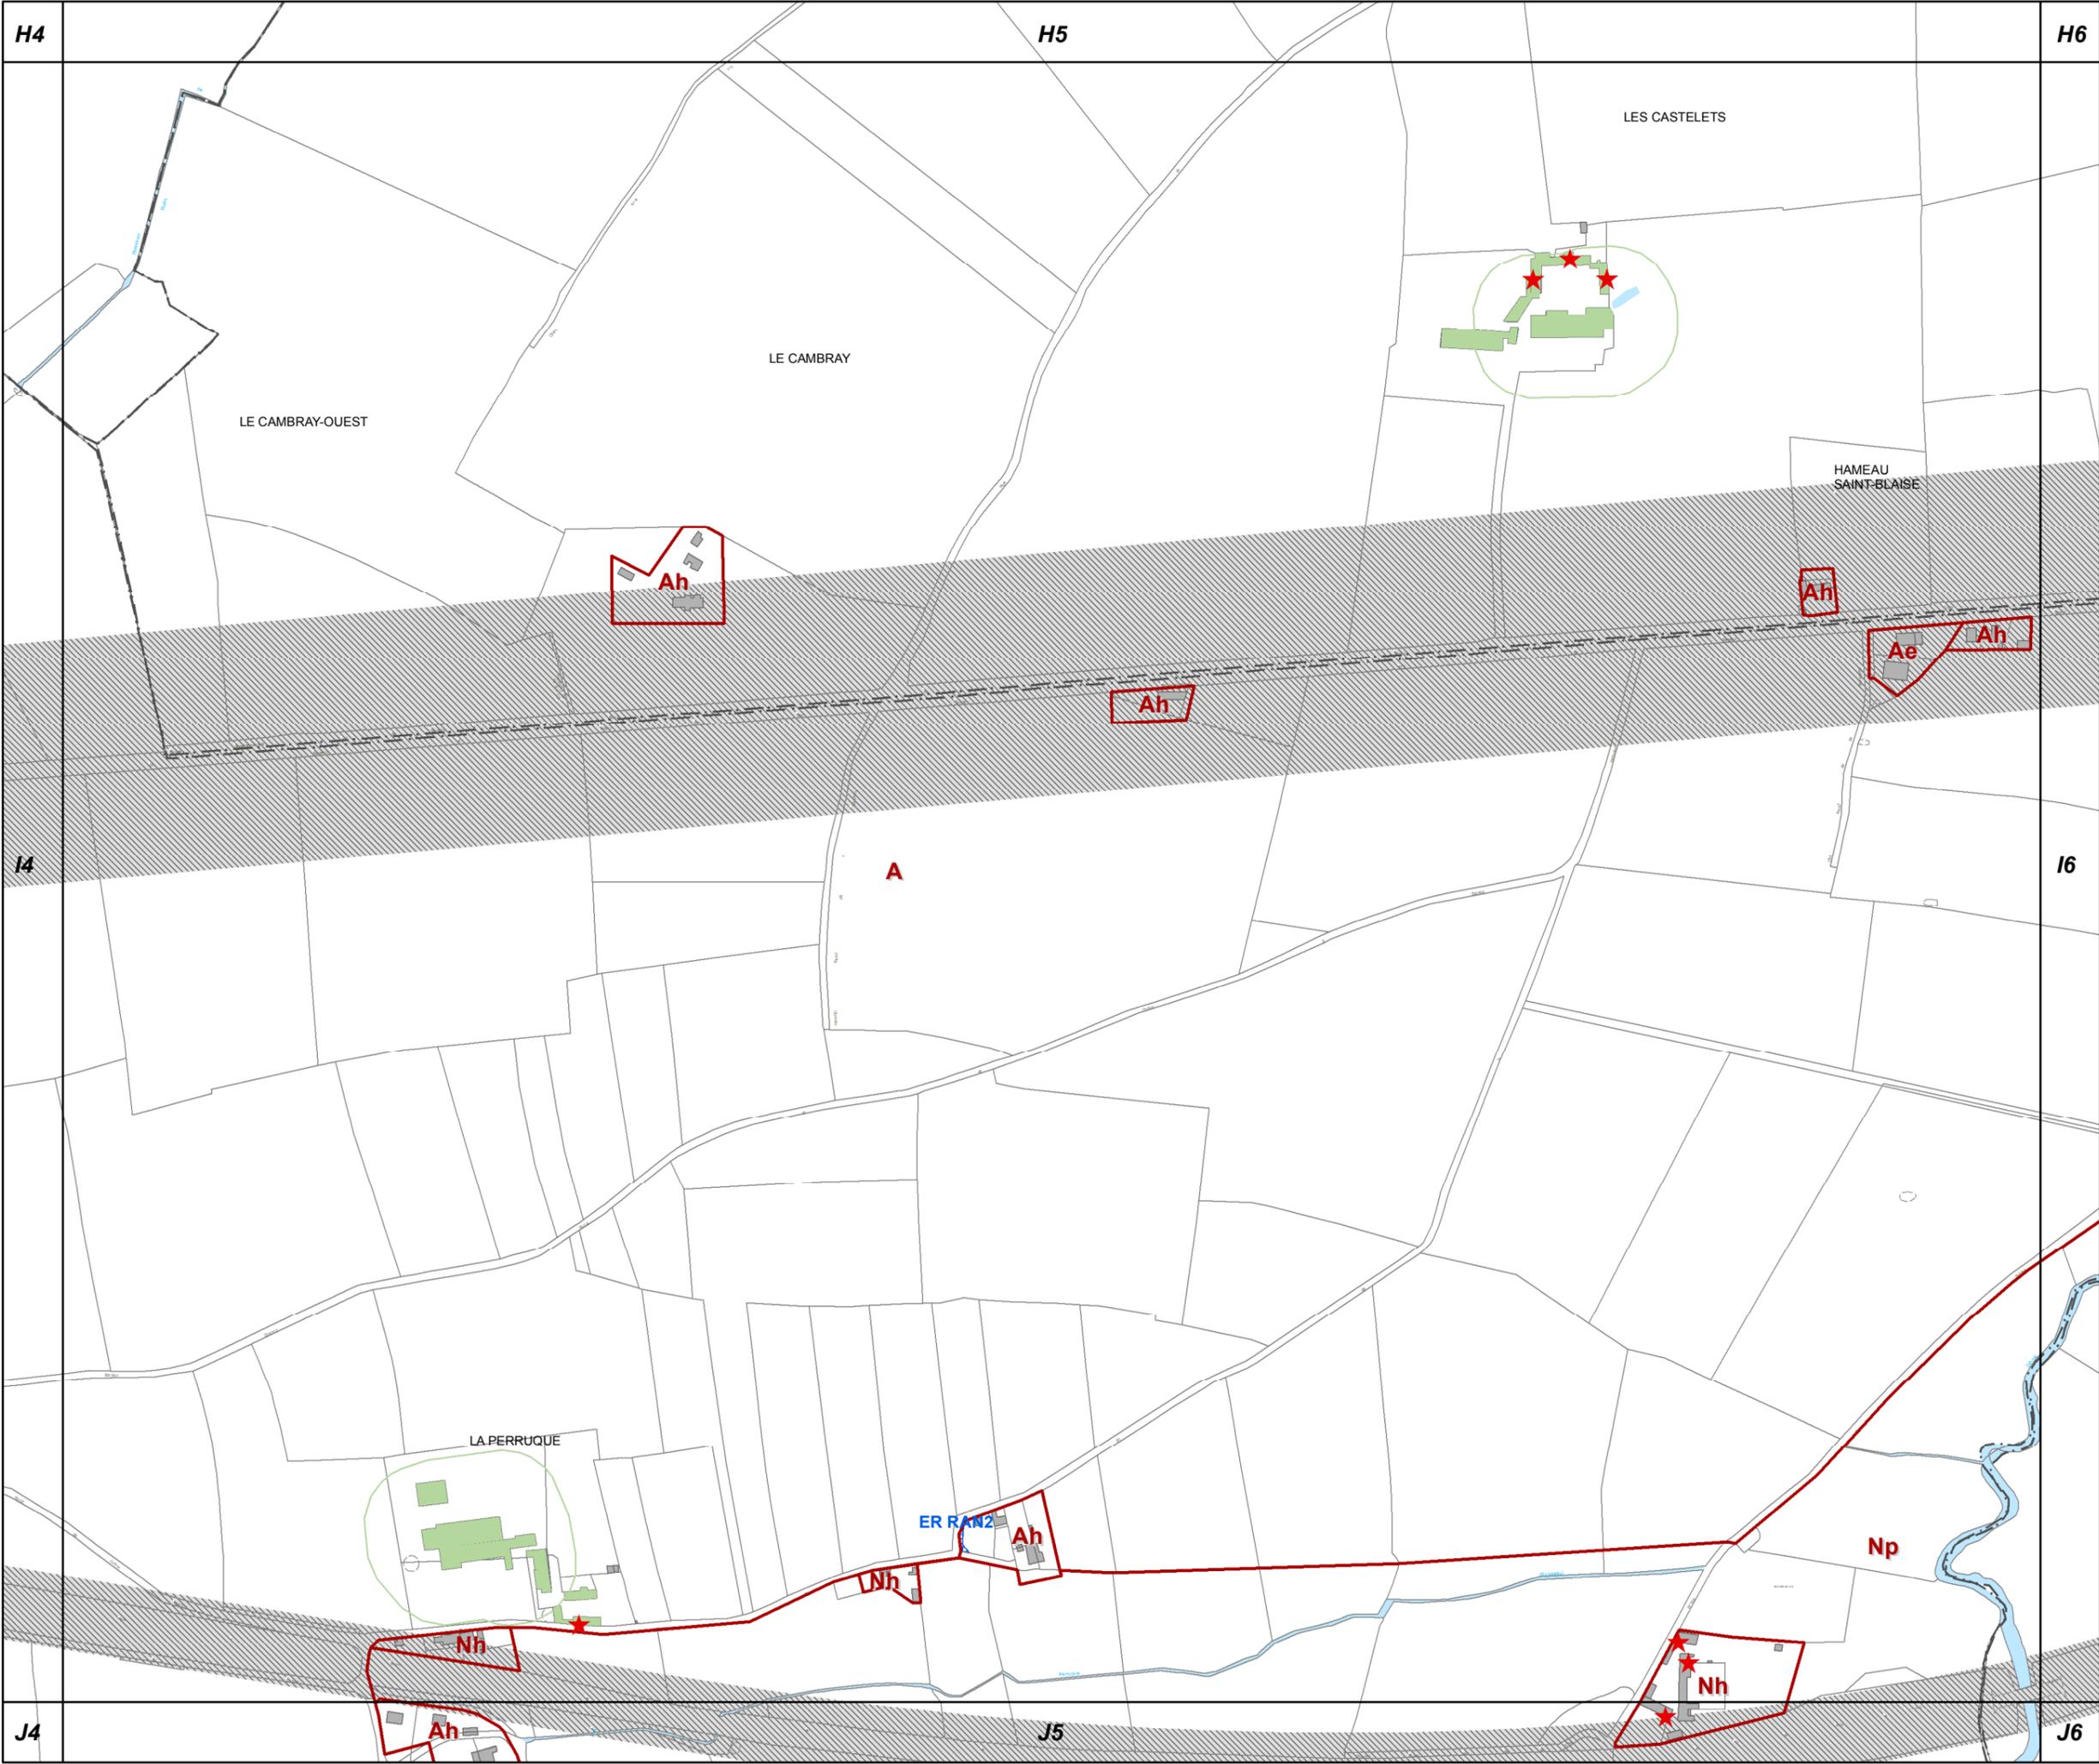

63c REGLEMENT GRAPHIQUE et PRESCRIPTIONS D'URBANISME 1/5000è



PLUi de BAYEUX INTERCOM

Modification n°6 (procédure simplifiée)






16

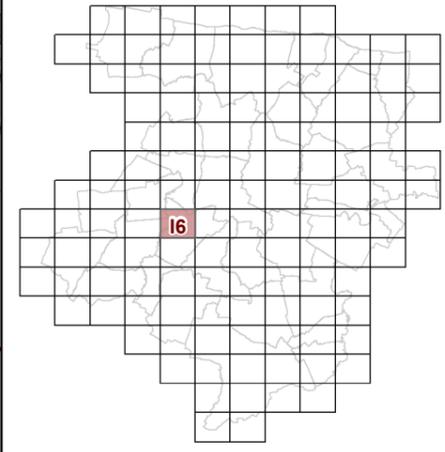
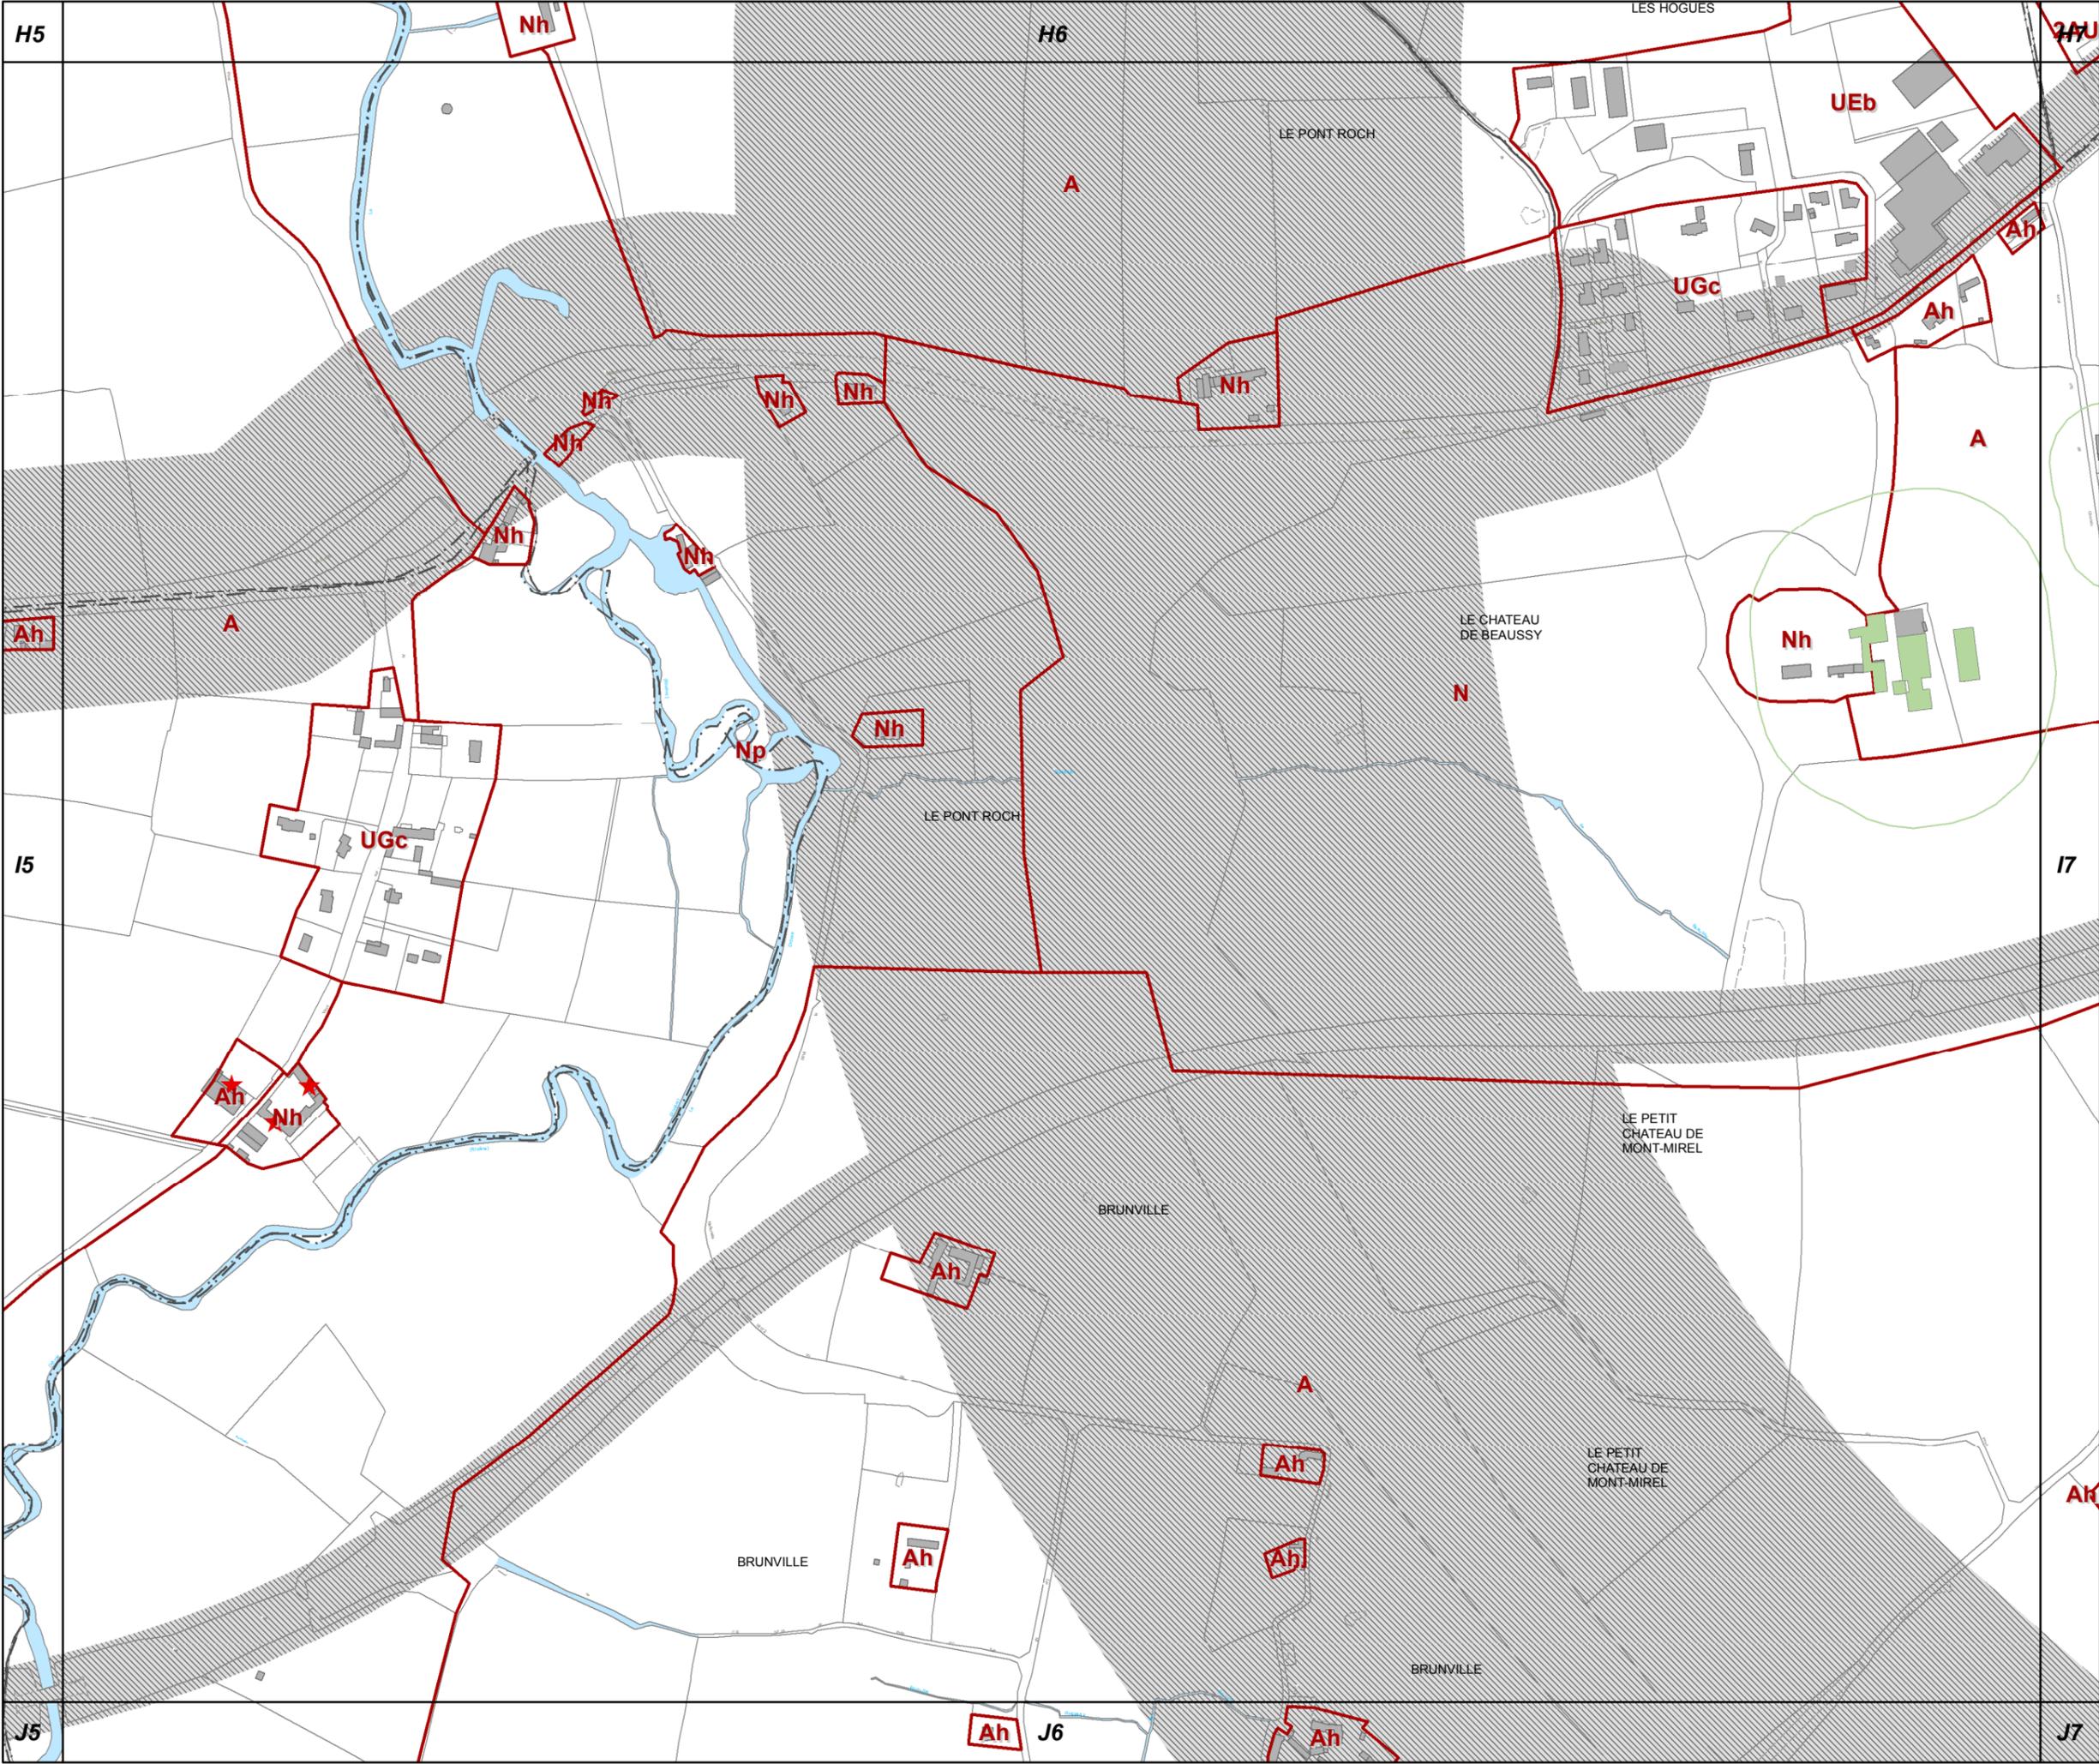


**63c REGLEMENT GRAPHIQUE
et PRESCRIPTIONS
D'URBANISME
1/5000è**

PLUi de BAYEUX INTERCOM

Modification n°6
(procédure simplifiée)

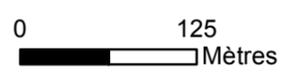

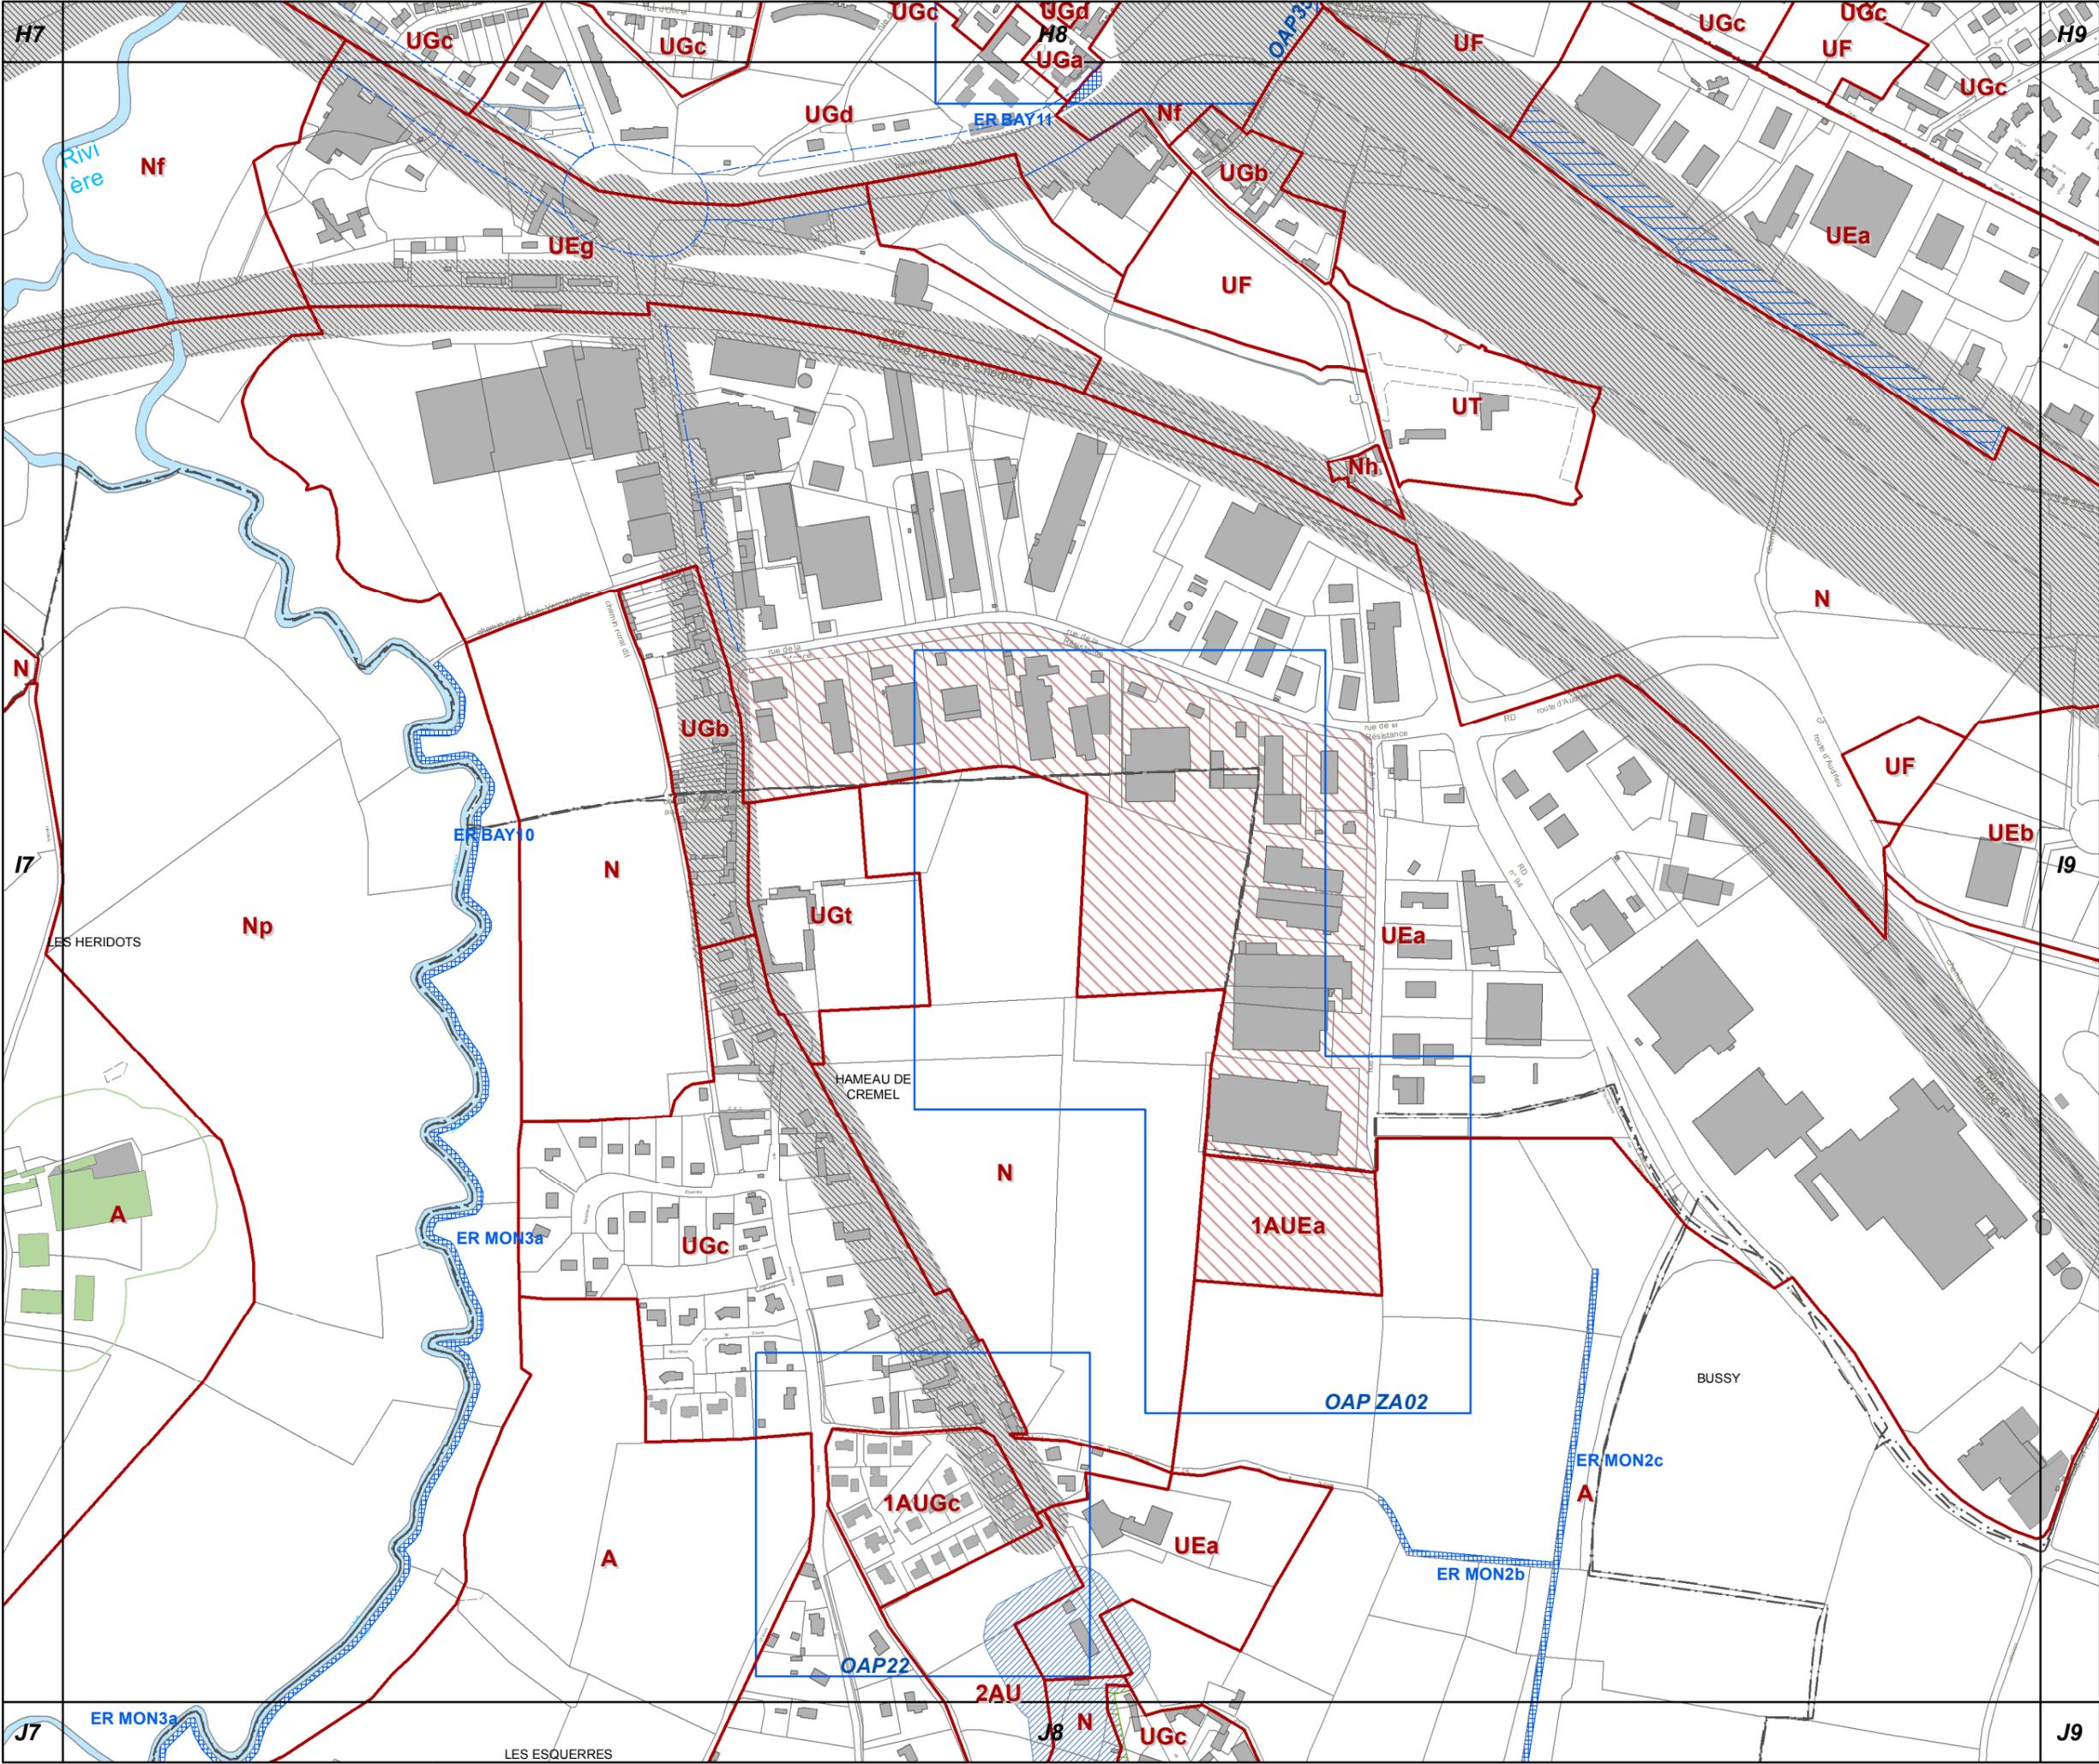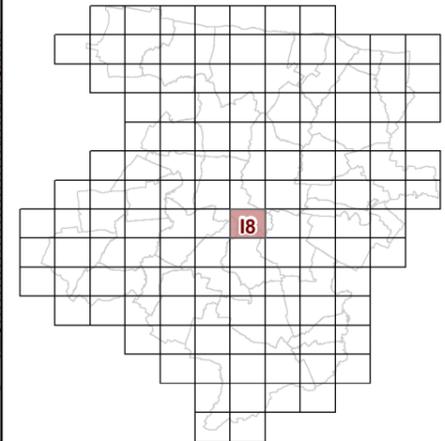

63c REGLEMENT GRAPHIQUE et PRESCRIPTIONS D'URBANISME 1/5000è


PLUi de BAYEUX INTERCOM

Modification n°6 (procédure simplifiée)






I10

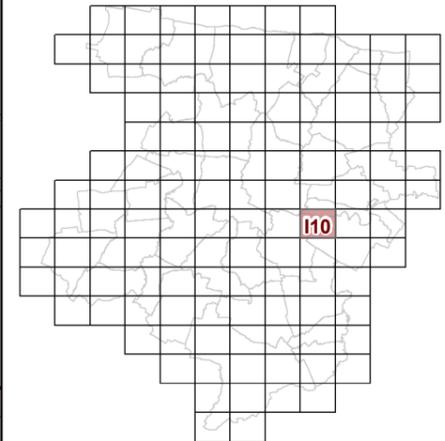

**63c REGLEMENT GRAPHIQUE
et PRESCRIPTIONS
D'URBANISME
1/5000è**

PLUi de BAYEUX INTERCOM

Modification n°6
(procédure simplifiée)

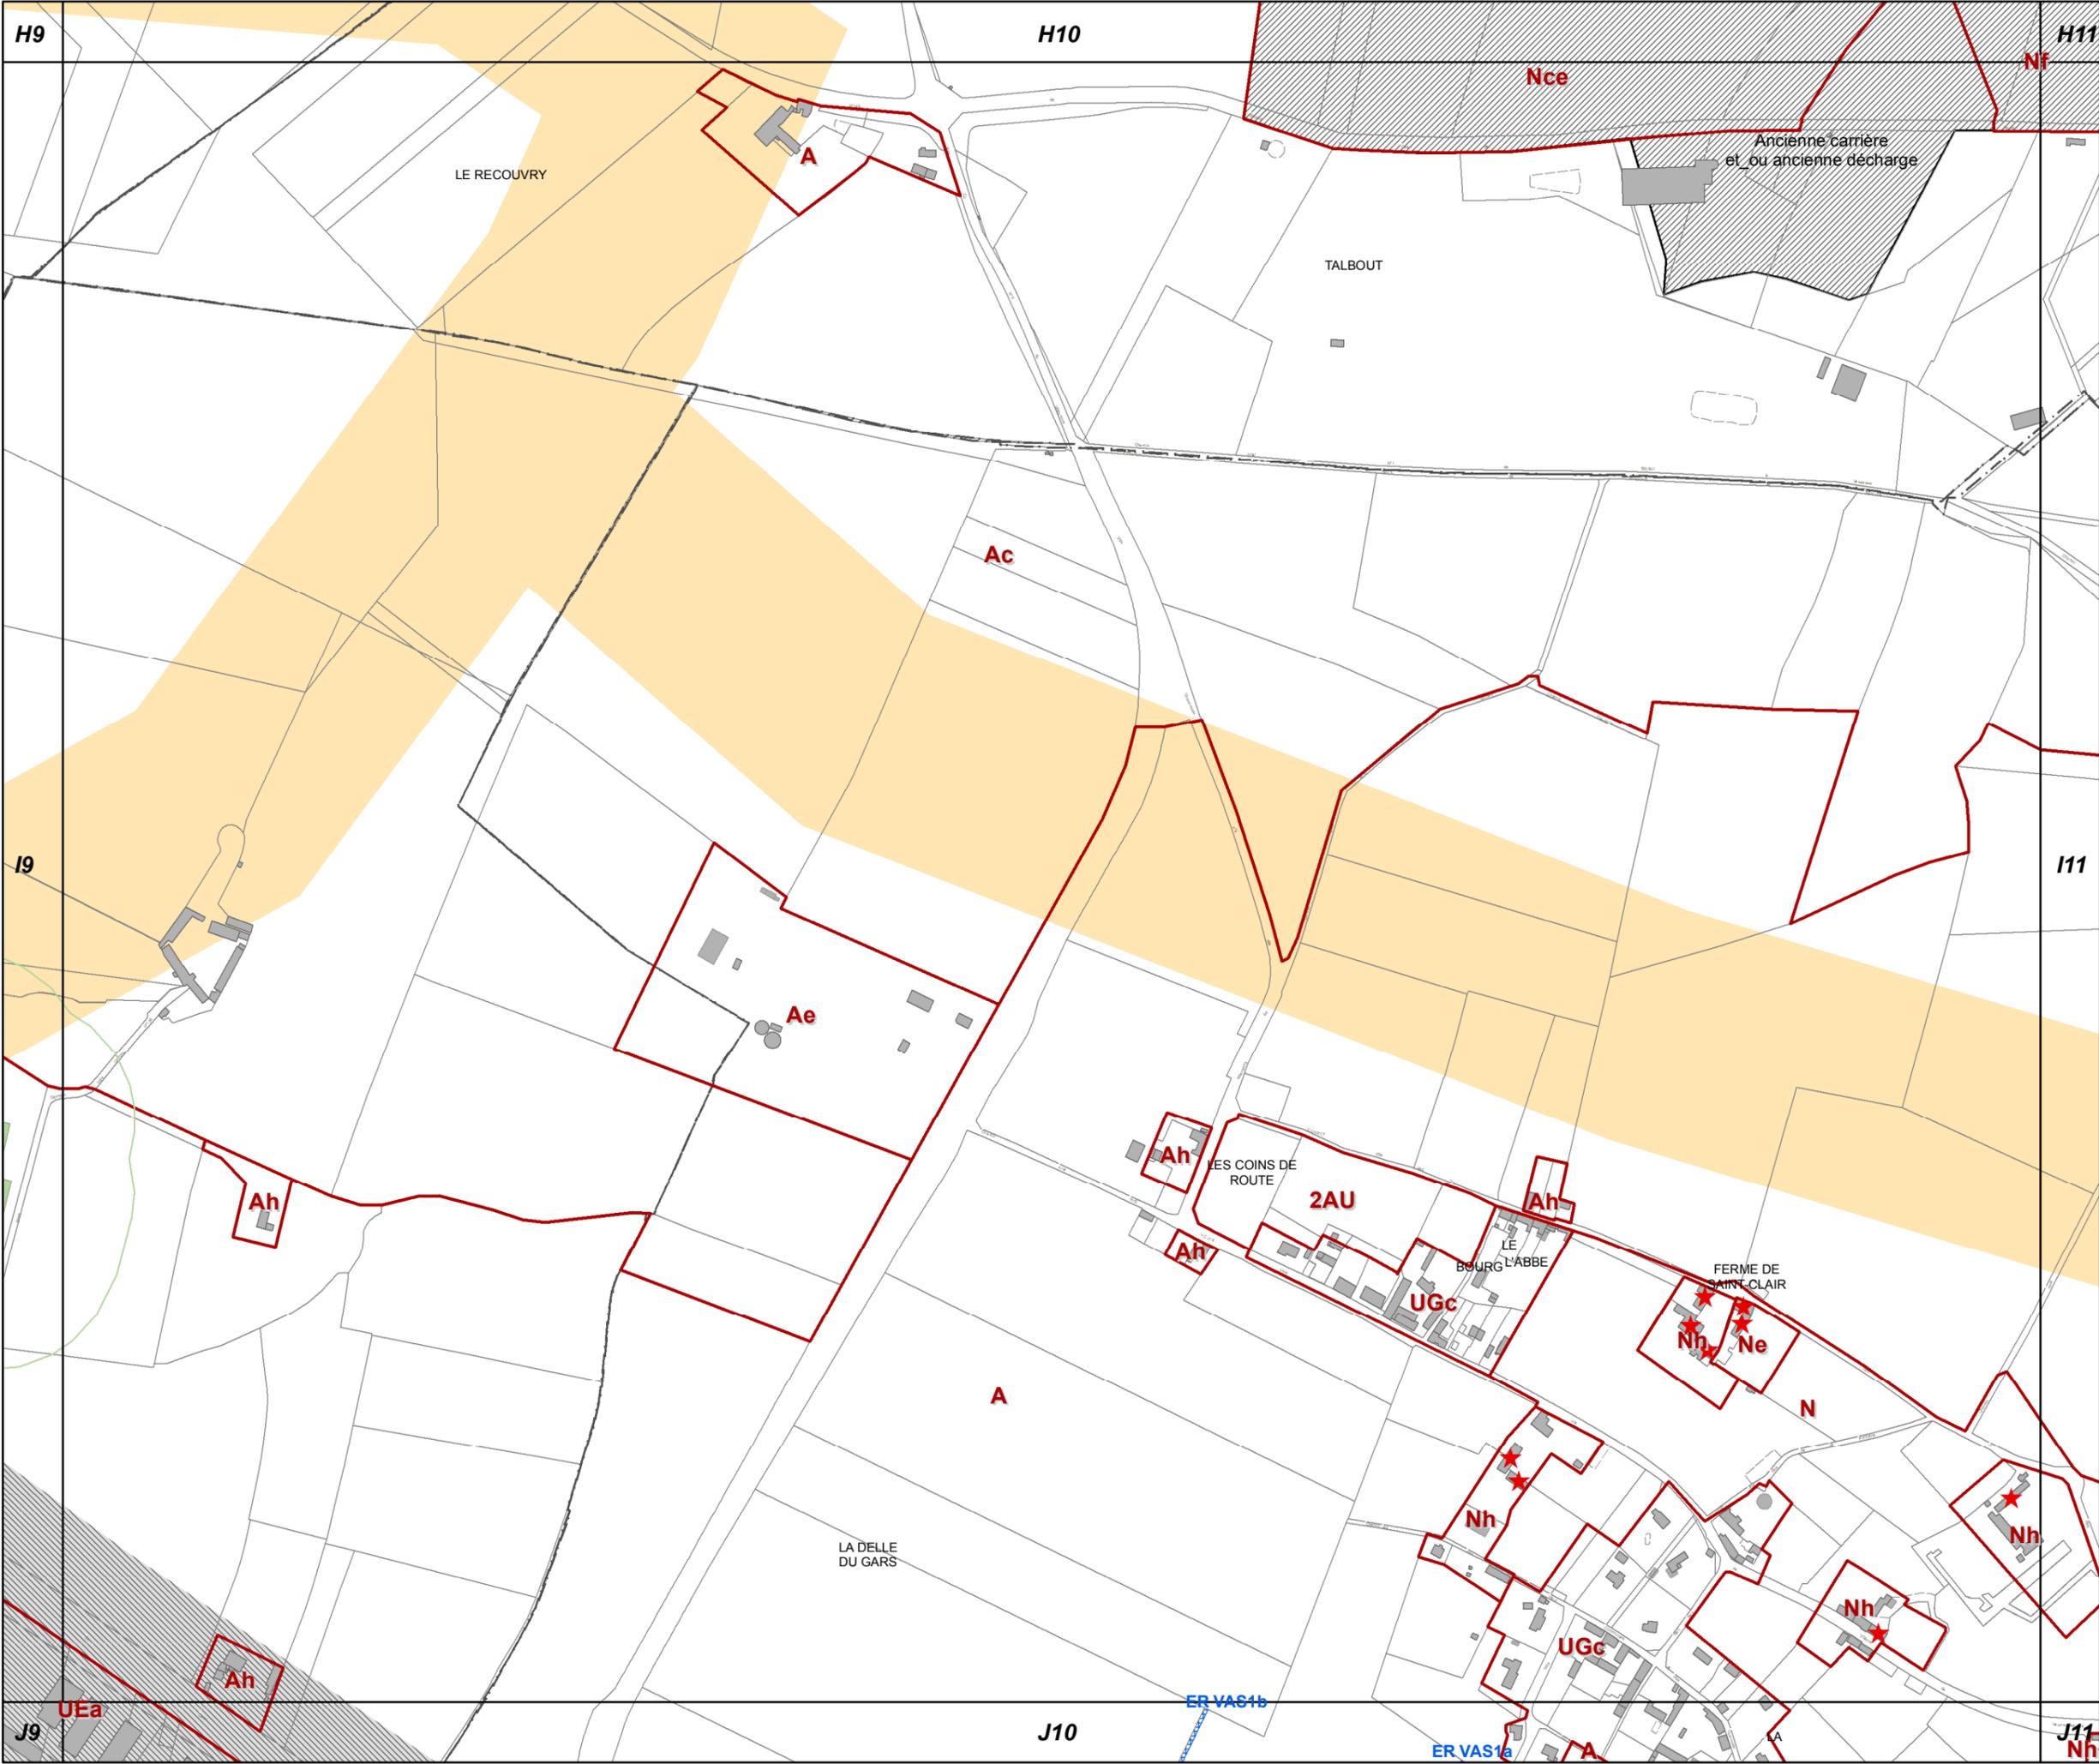

H9

H10

H11

J9

J10

J11

UEa

ER.VAS1b

ER.VAS1a

LE RECOUVRY

TALBOUT

Ancienne carrière
et ou ancienne décharge

Ac

Ae

Ah

Ah

Ah

2AU

Ah

UGc

Nh

Ne

N

A

LA DELLE
DU GARS

Nh

UGc

Nh



Nh

J9

J11




I11

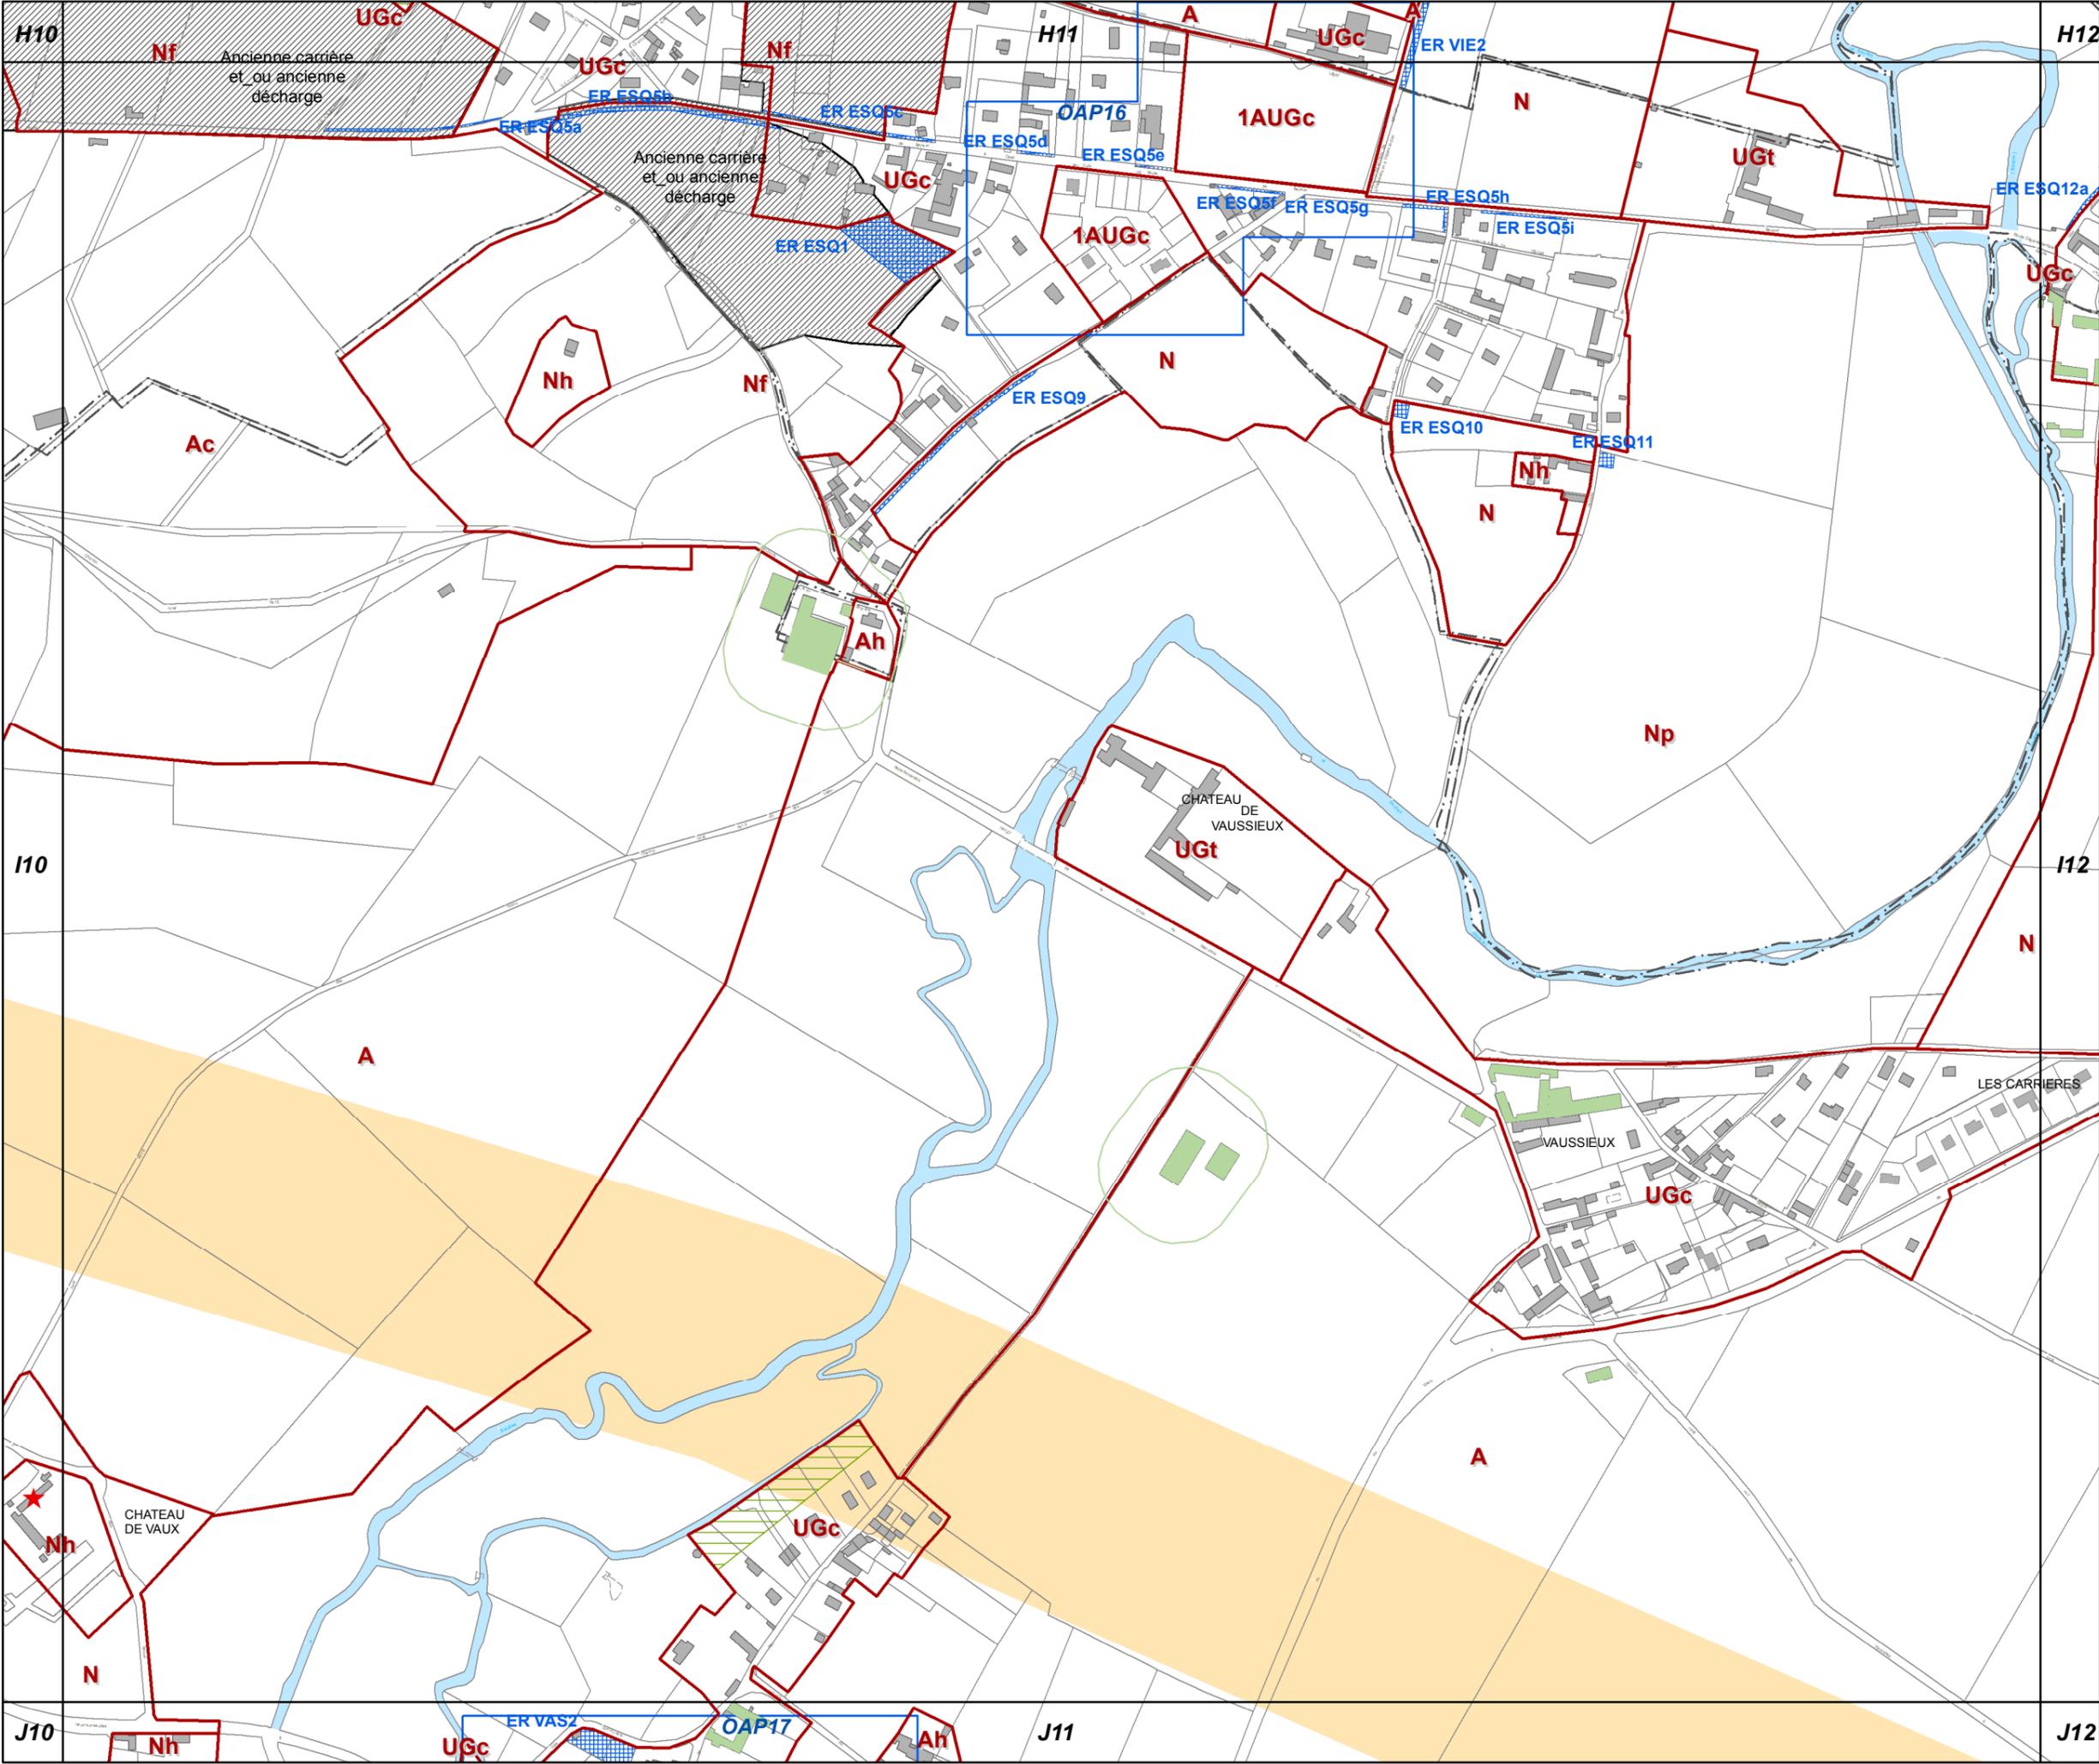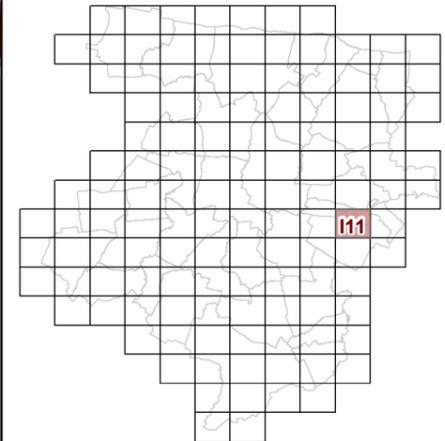

**63c REGLEMENT GRAPHIQUE
et PRESCRIPTIONS
D'URBANISME
1/5000è**


PLUi de BAYEUX INTERCOM

Modification n°6
(procédure simplifiée)

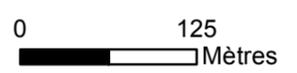




I12

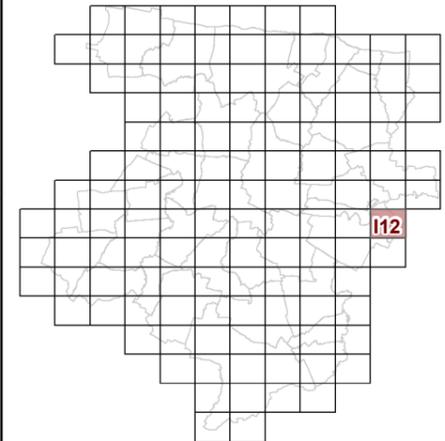

**63c REGLEMENT GRAPHIQUE
et PRESCRIPTIONS
D'URBANISME
1/5000è**



PLUi de BAYEUX INTERCOM

Modification n°6
(procédure simplifiée)

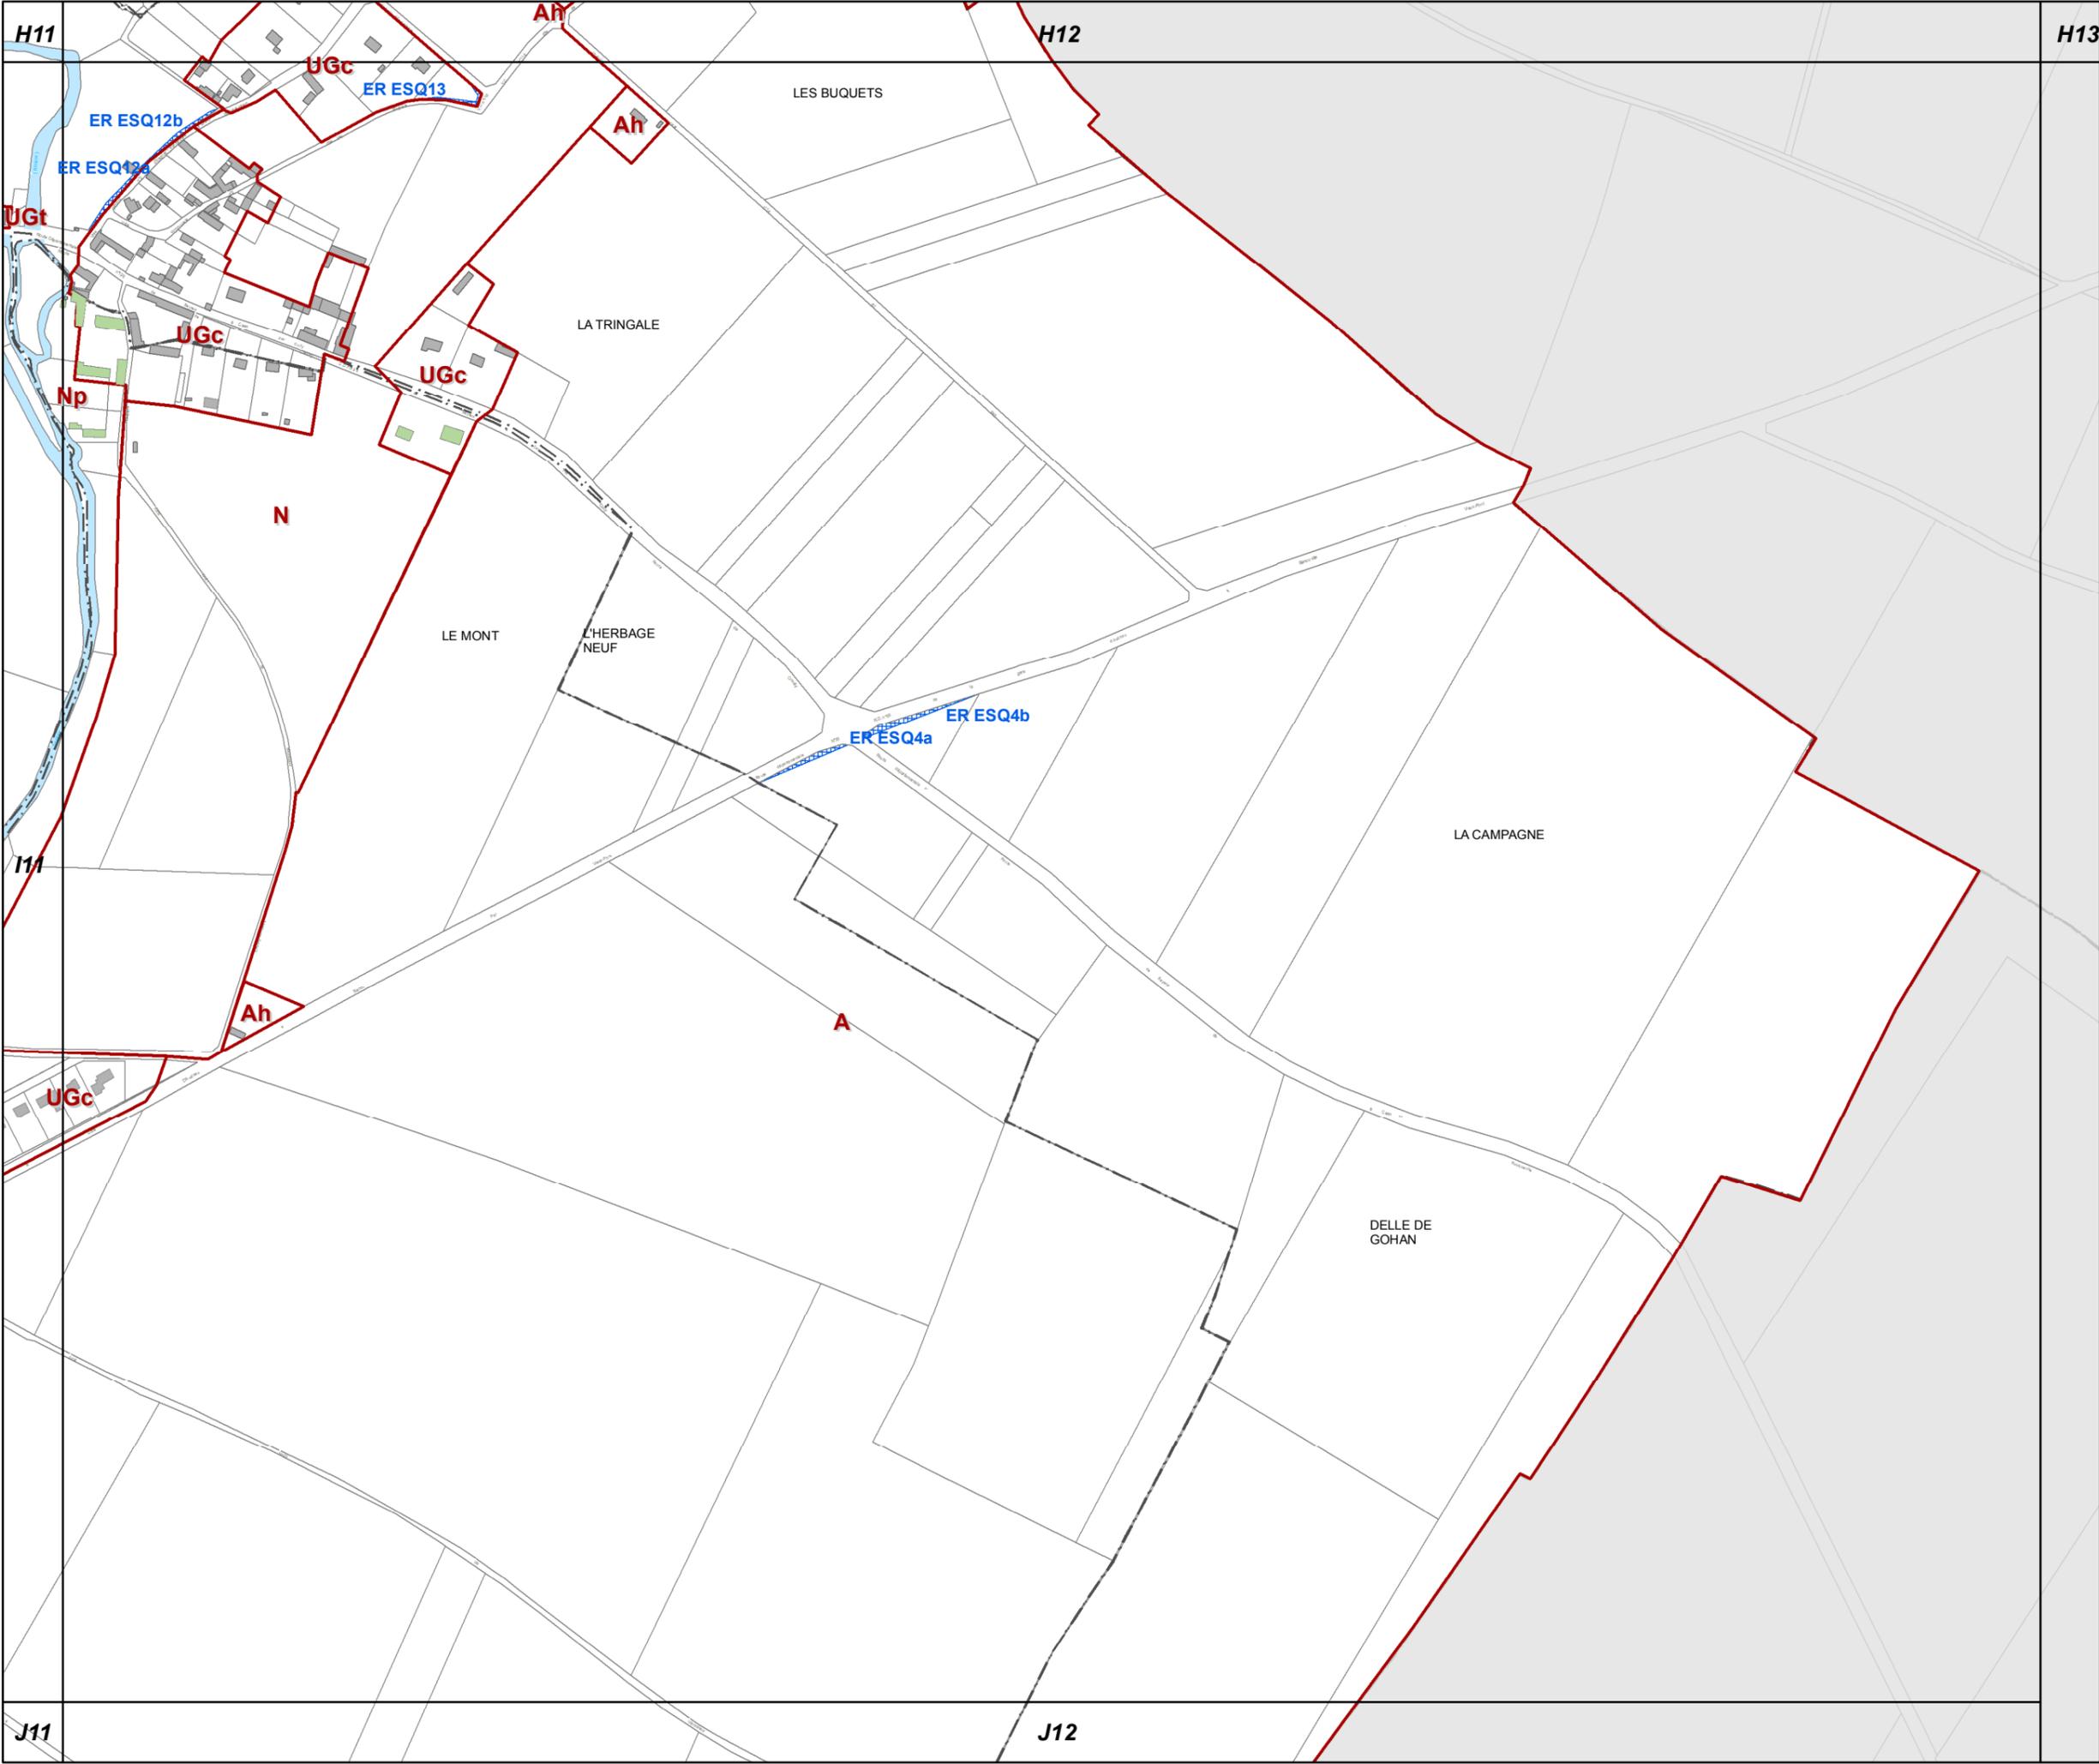



J2

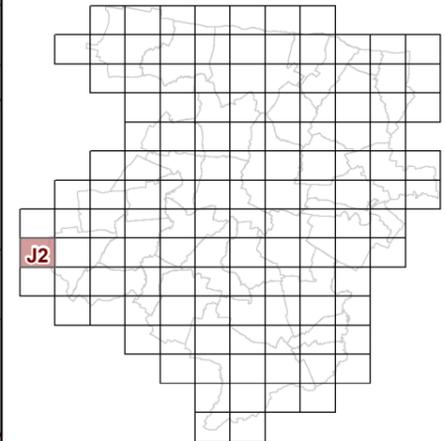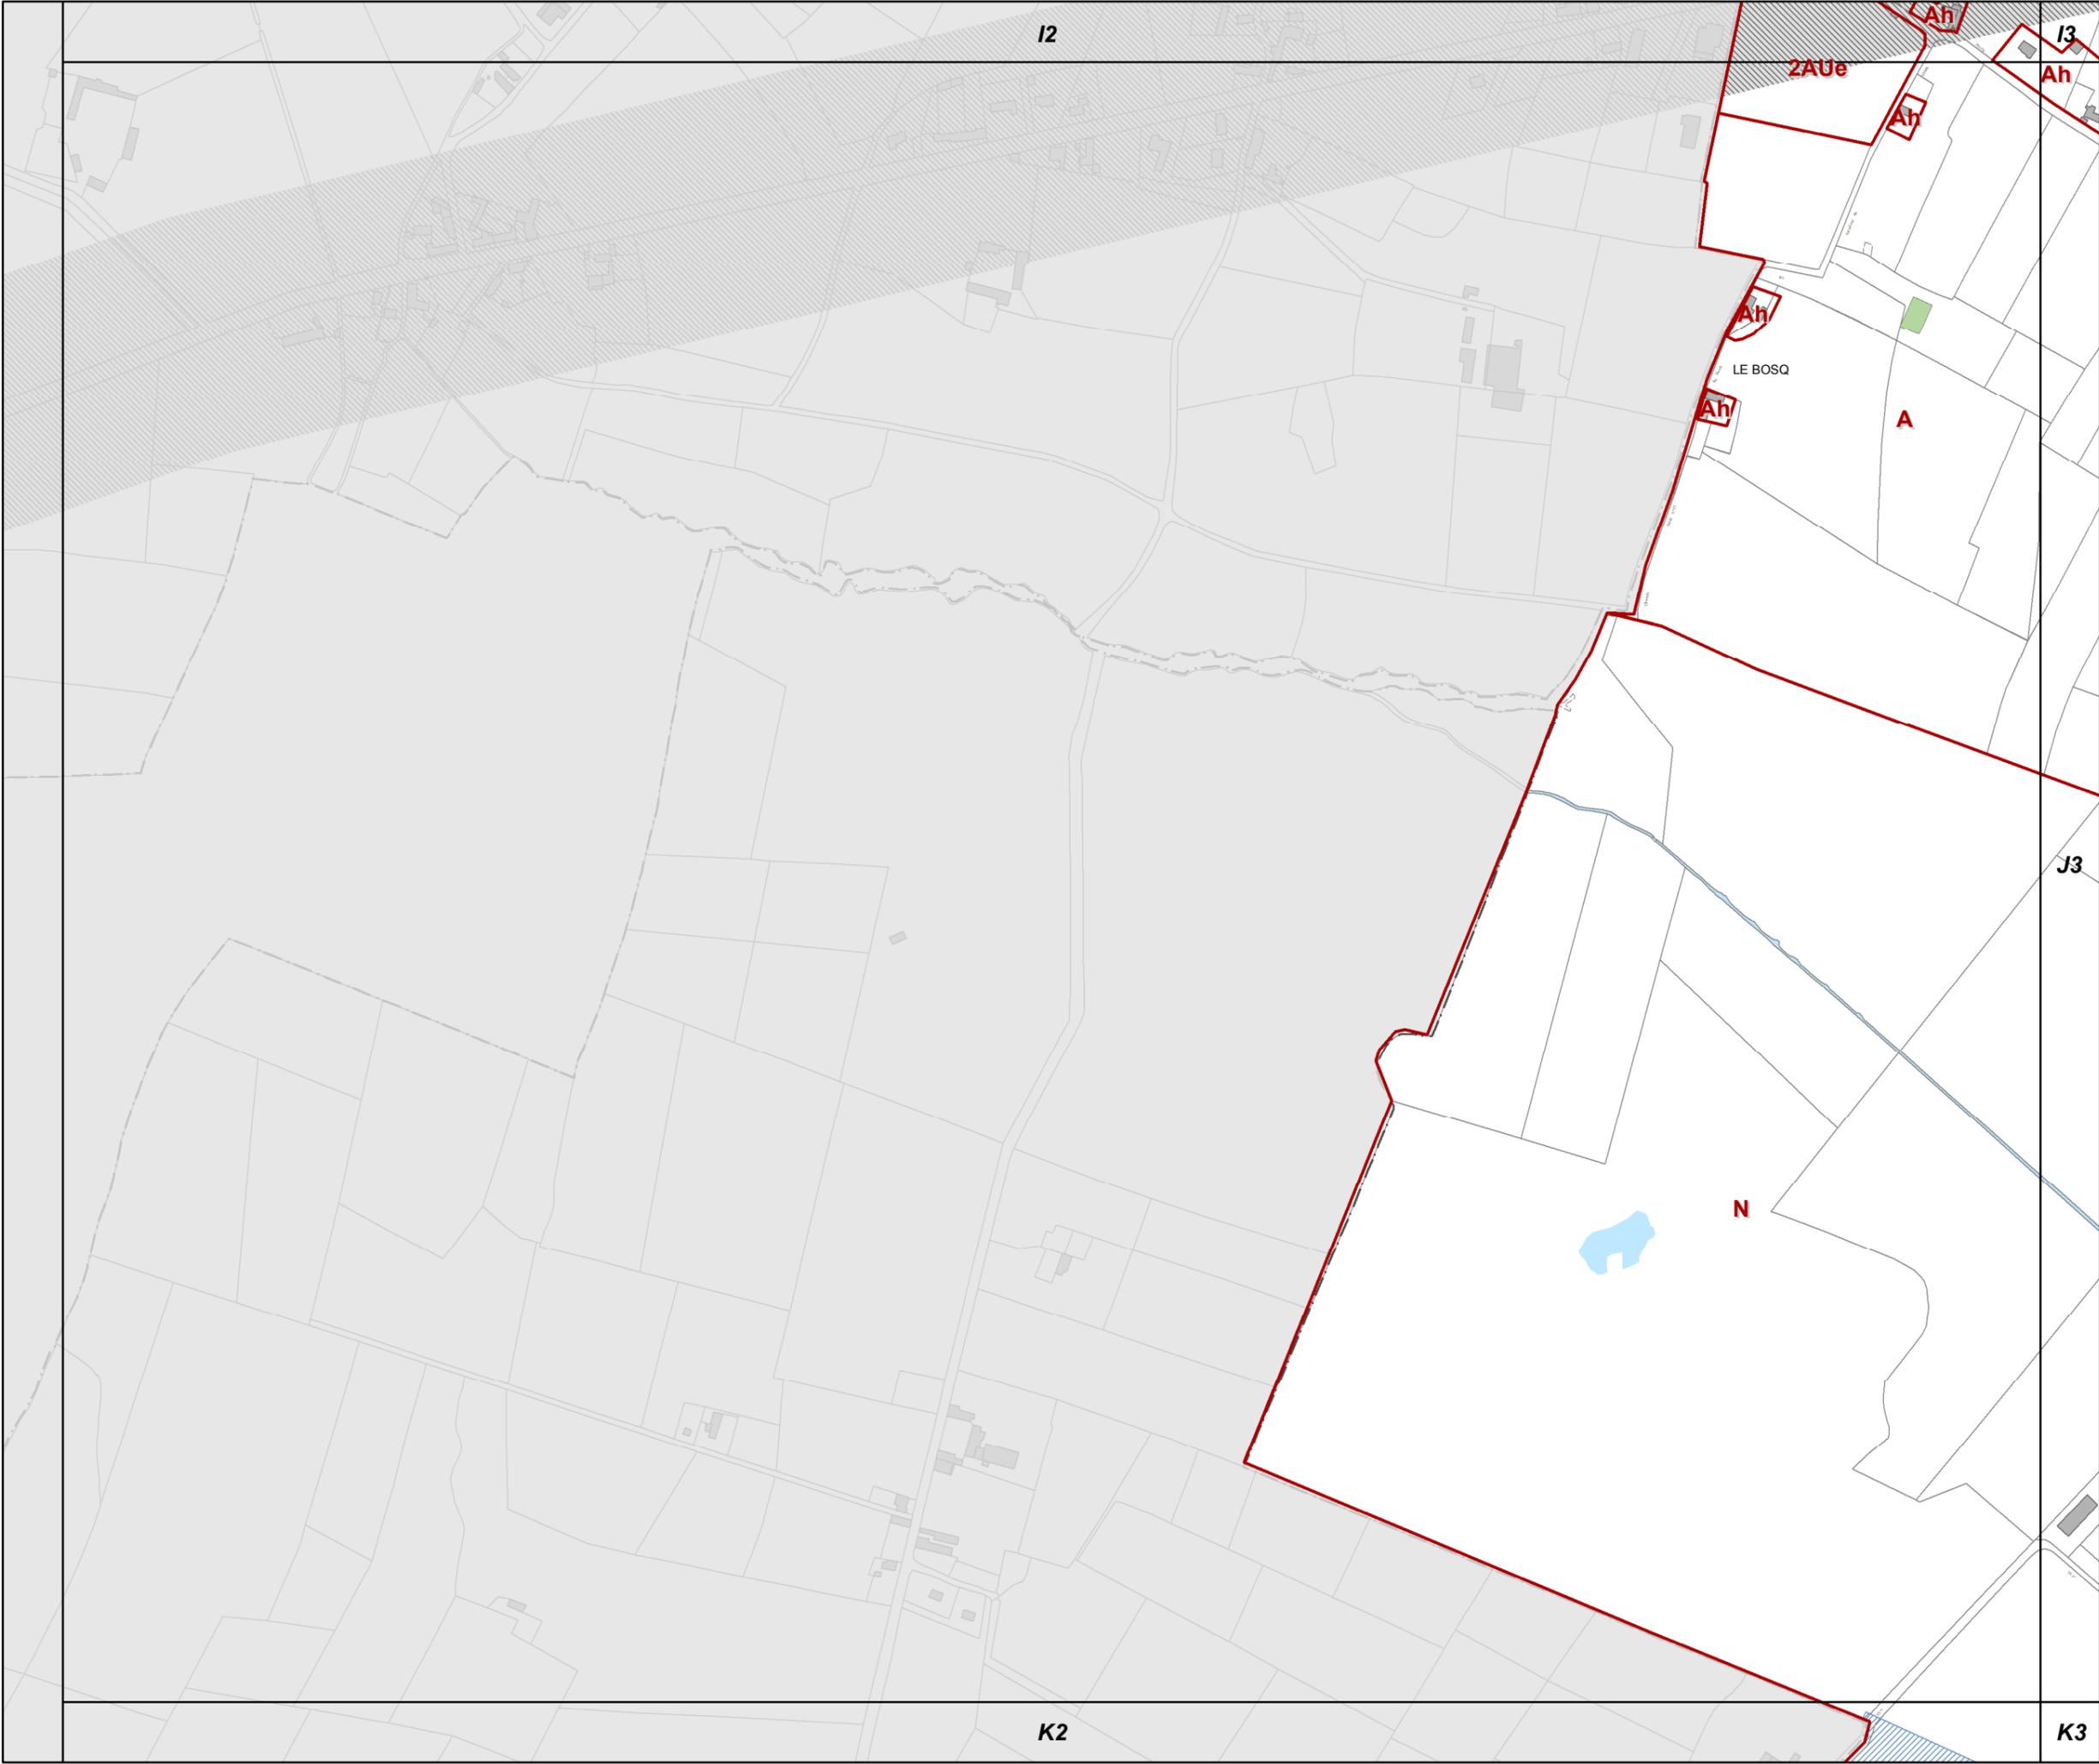

**63c REGLEMENT GRAPHIQUE
et PRESCRIPTIONS
D'URBANISME
1/5000è**

PLUi de BAYEUX INTERCOM

Modification n°6
(procédure simplifiée)





K2

K3



J3

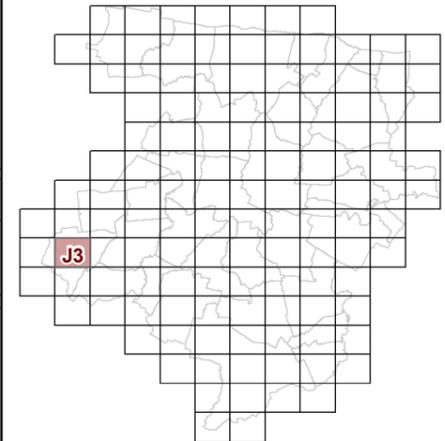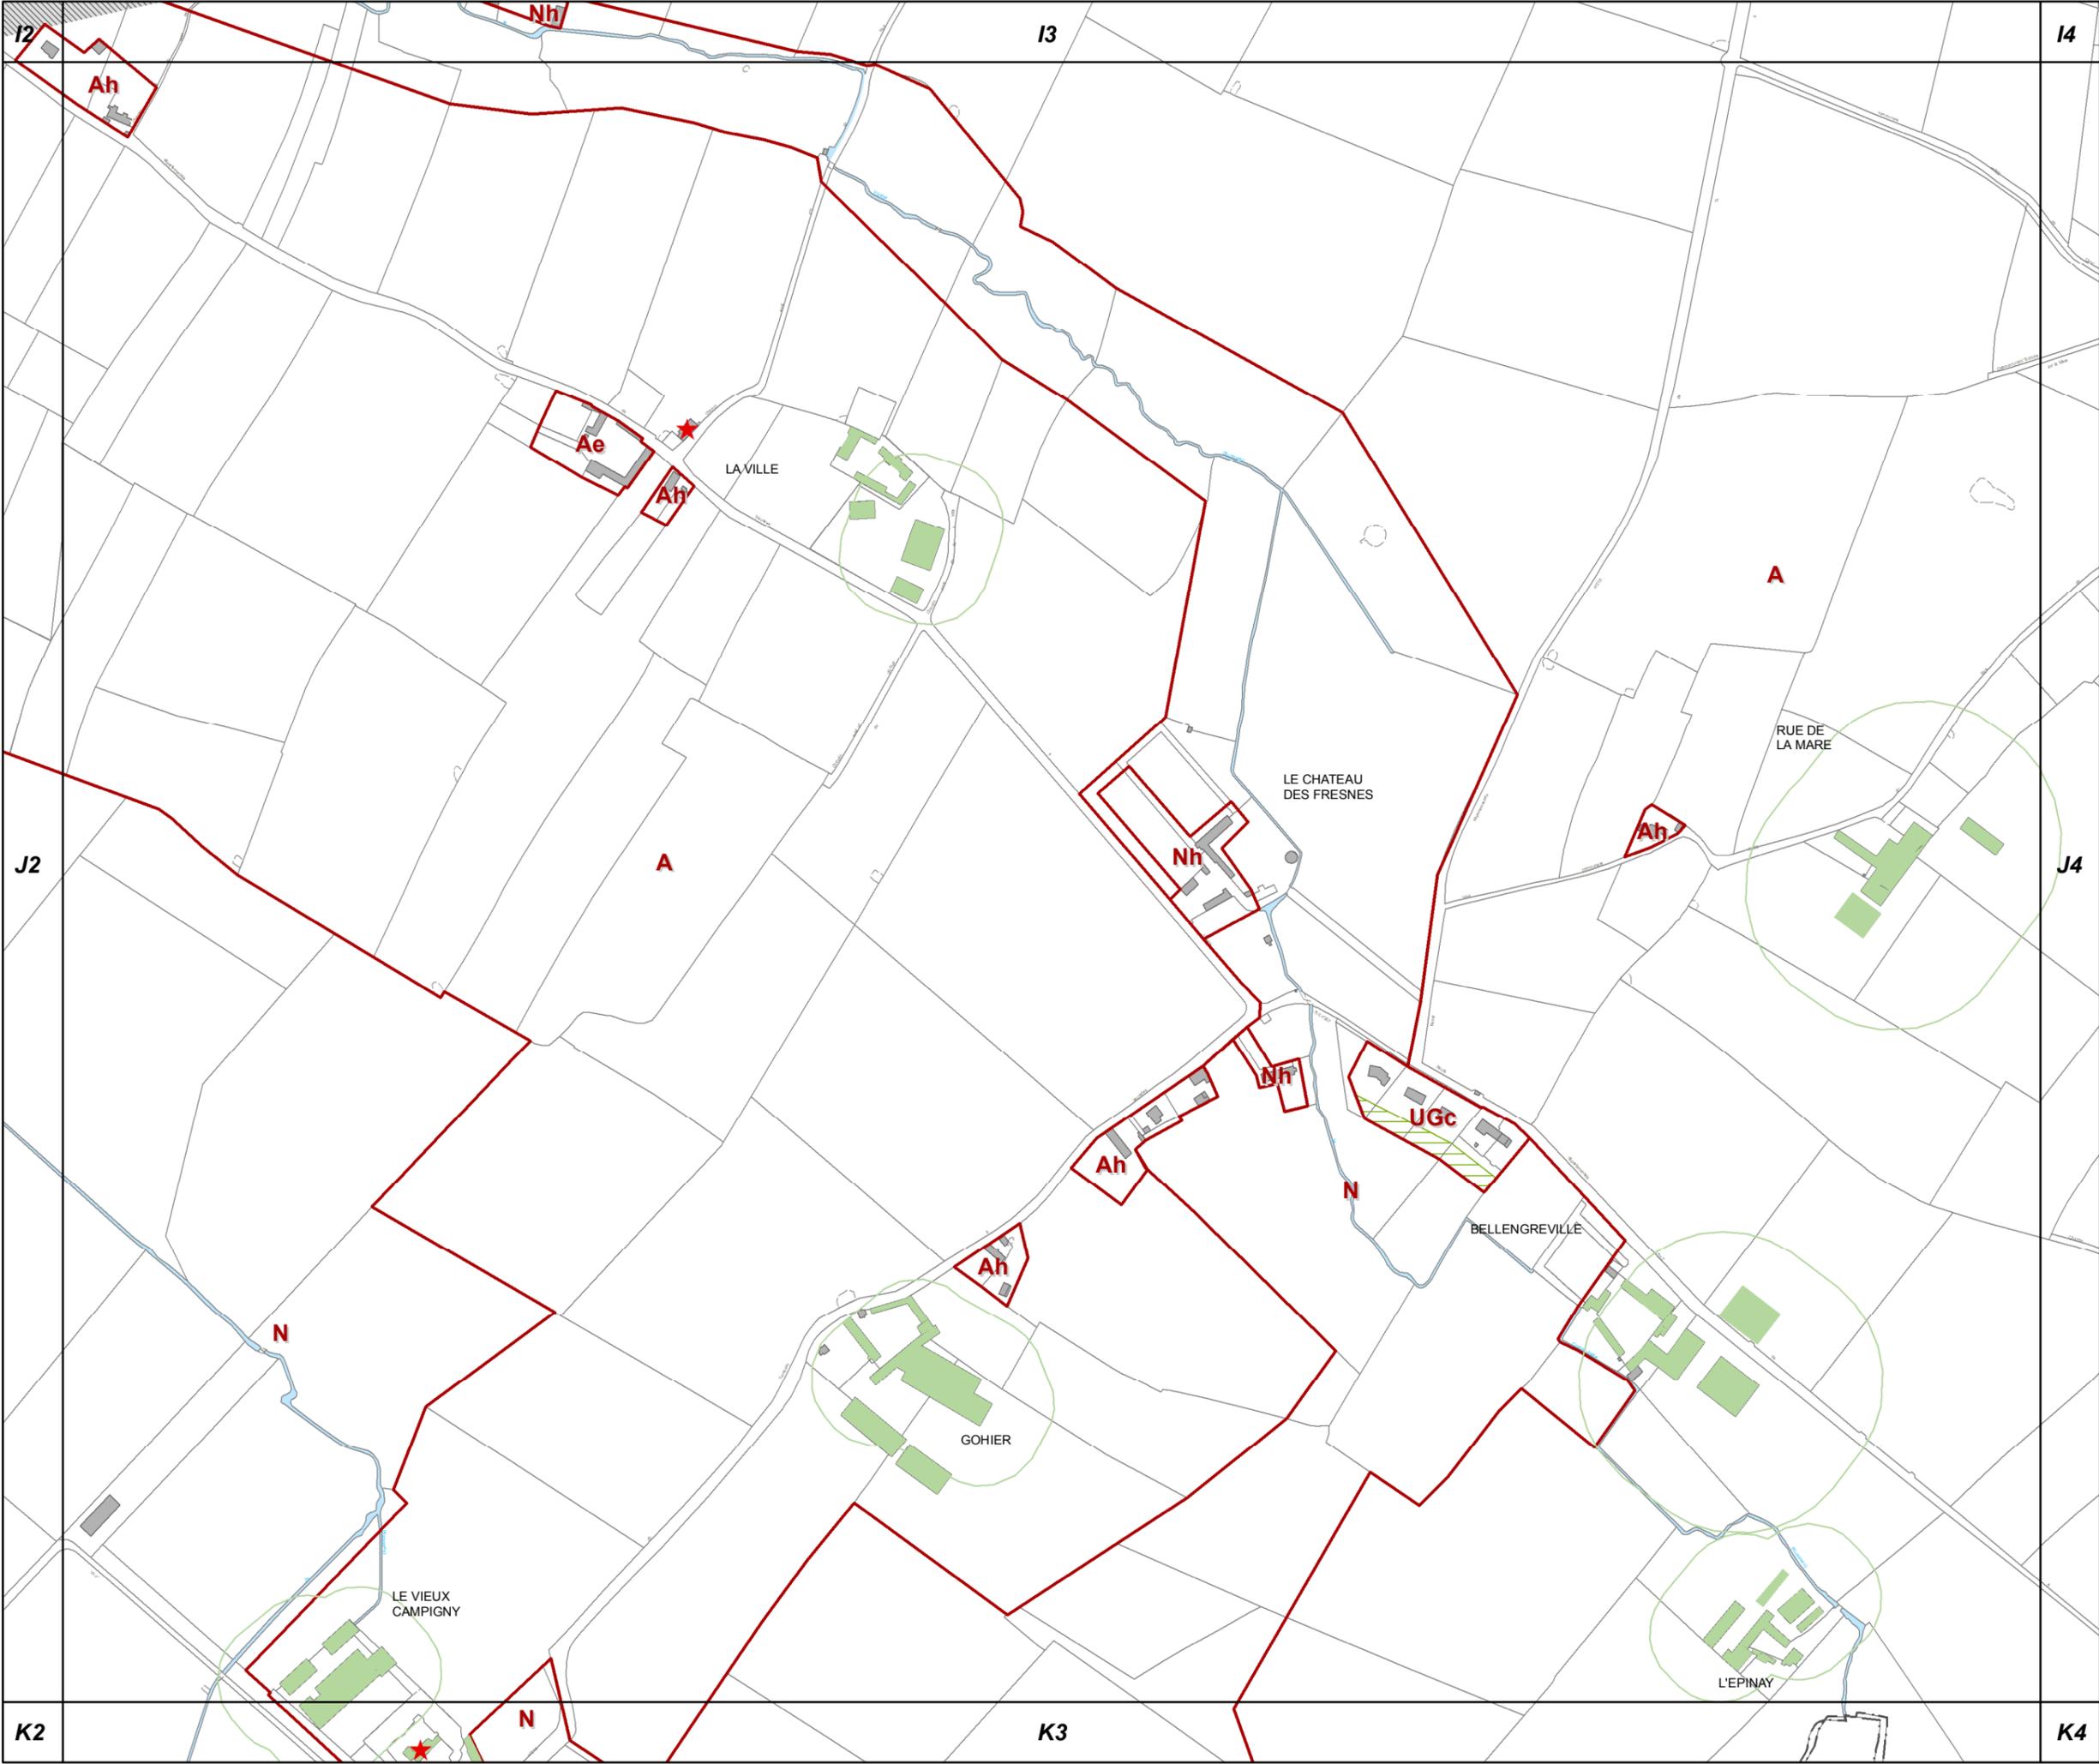

**63c REGLEMENT GRAPHIQUE
et PRESCRIPTIONS
D'URBANISME
1/5000è**

PLUi de BAYEUX INTERCOM

Modification n°6
(procédure simplifiée)





K2

K3

K4



J4

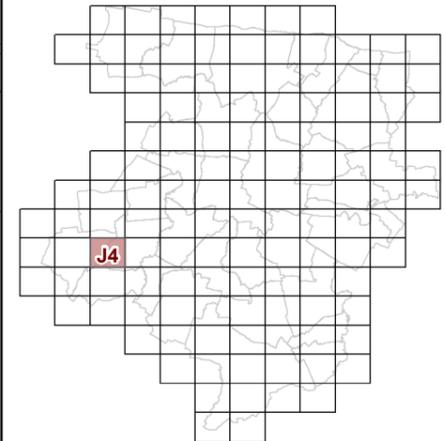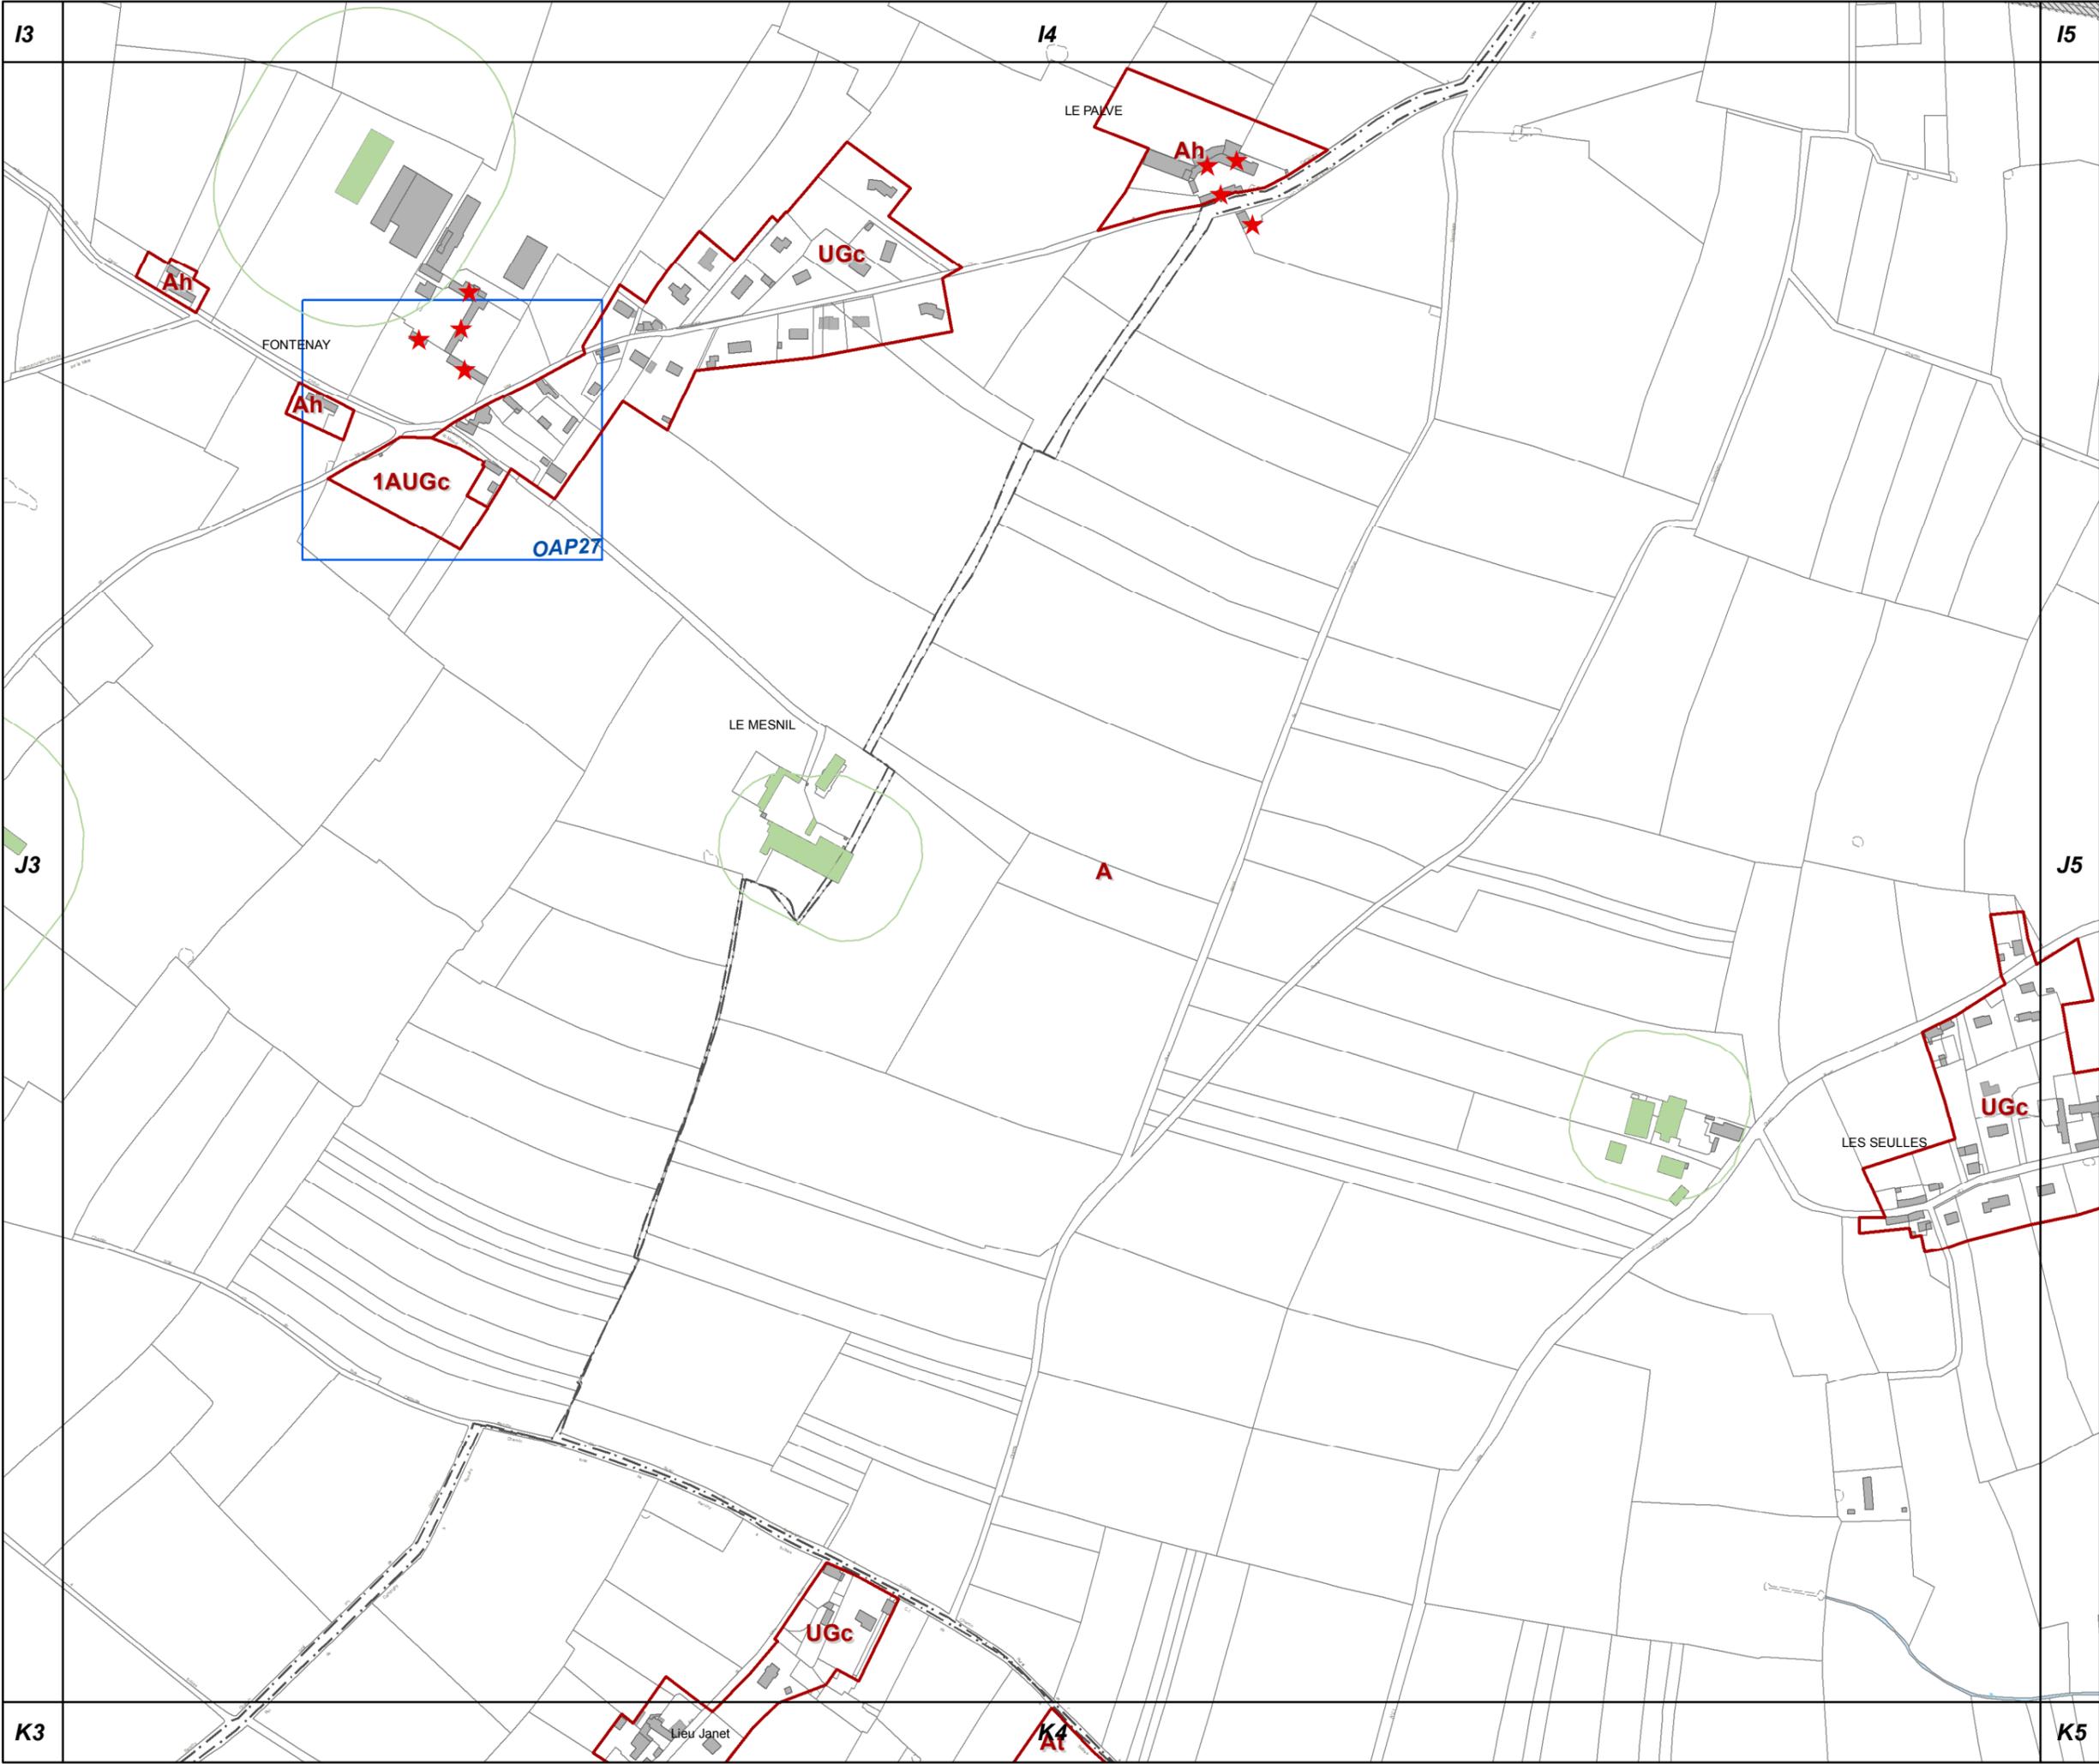

**63c REGLEMENT GRAPHIQUE
et PRESCRIPTIONS
D'URBANISME
1/5000è**

PLUi de BAYEUX INTERCOM

Modification n°6
(procédure simplifiée)





K3

K5




J5

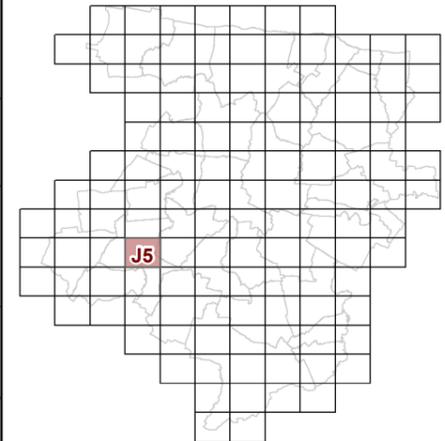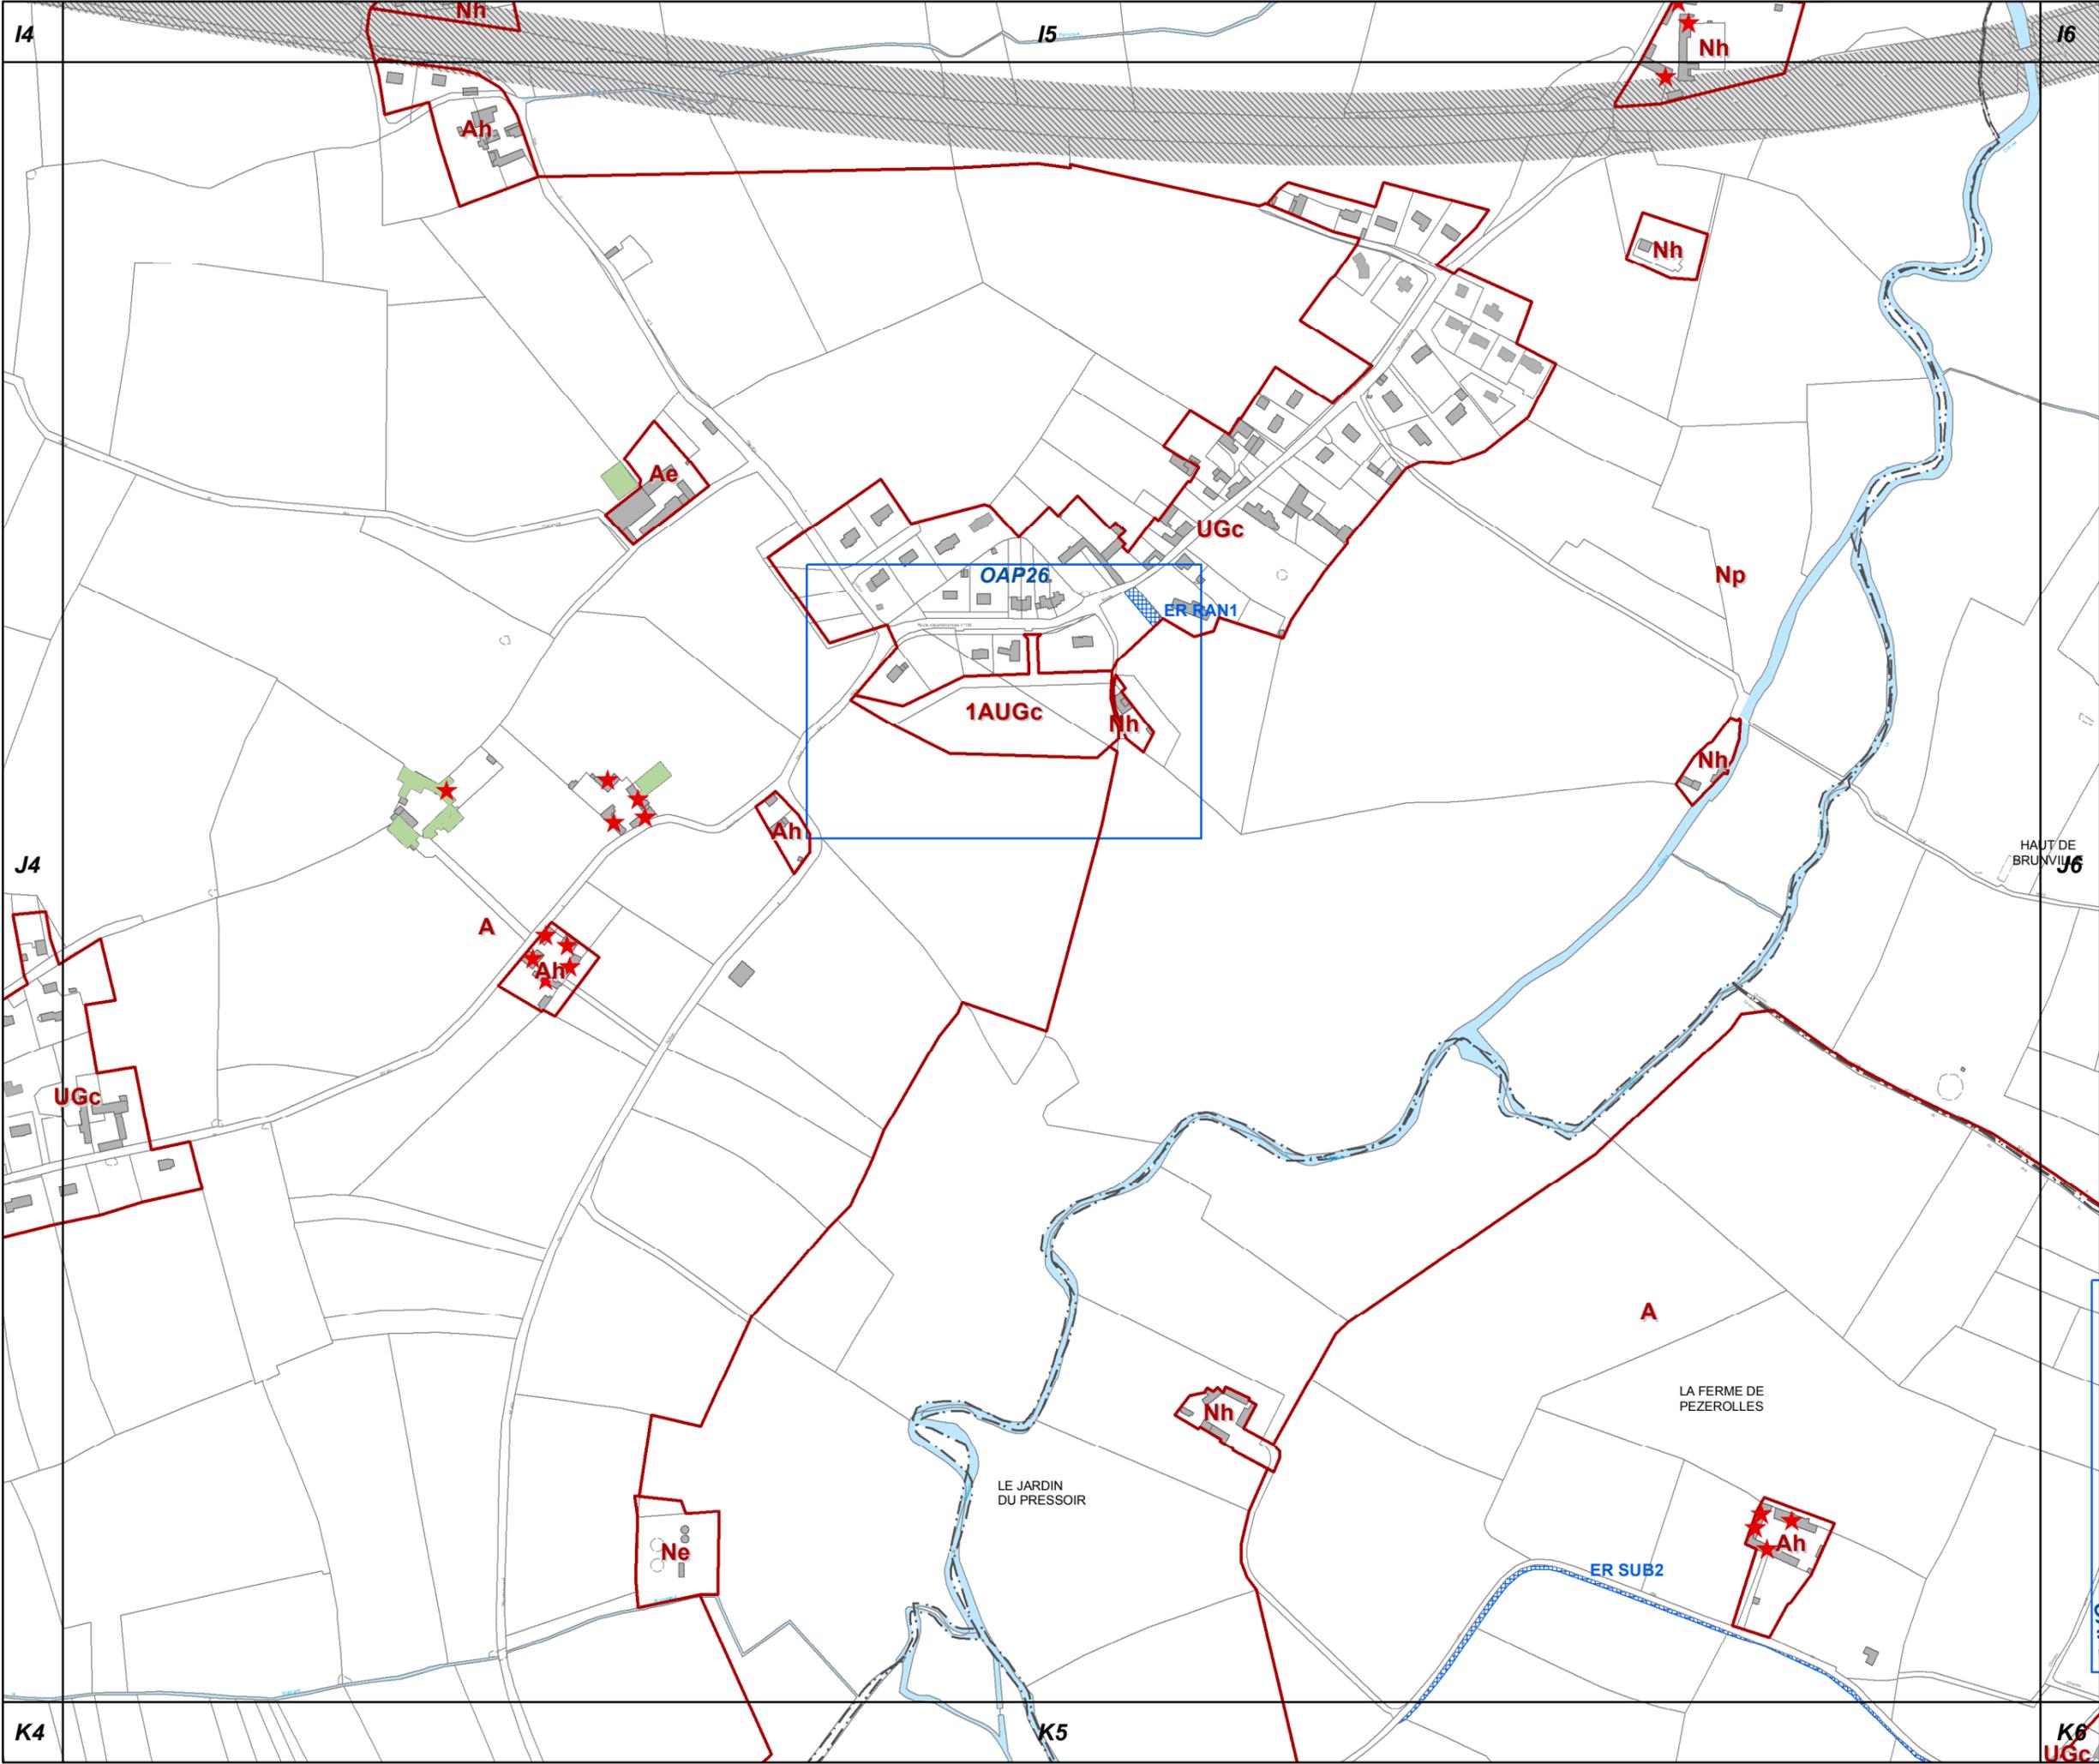

**63c REGLEMENT GRAPHIQUE
et PRESCRIPTIONS
D'URBANISME
1/5000è**

PLUi de BAYEUX INTERCOM

Modification n°6
(procédure simplifiée)

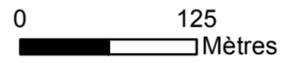



K4

K5

K6
UGc




J6

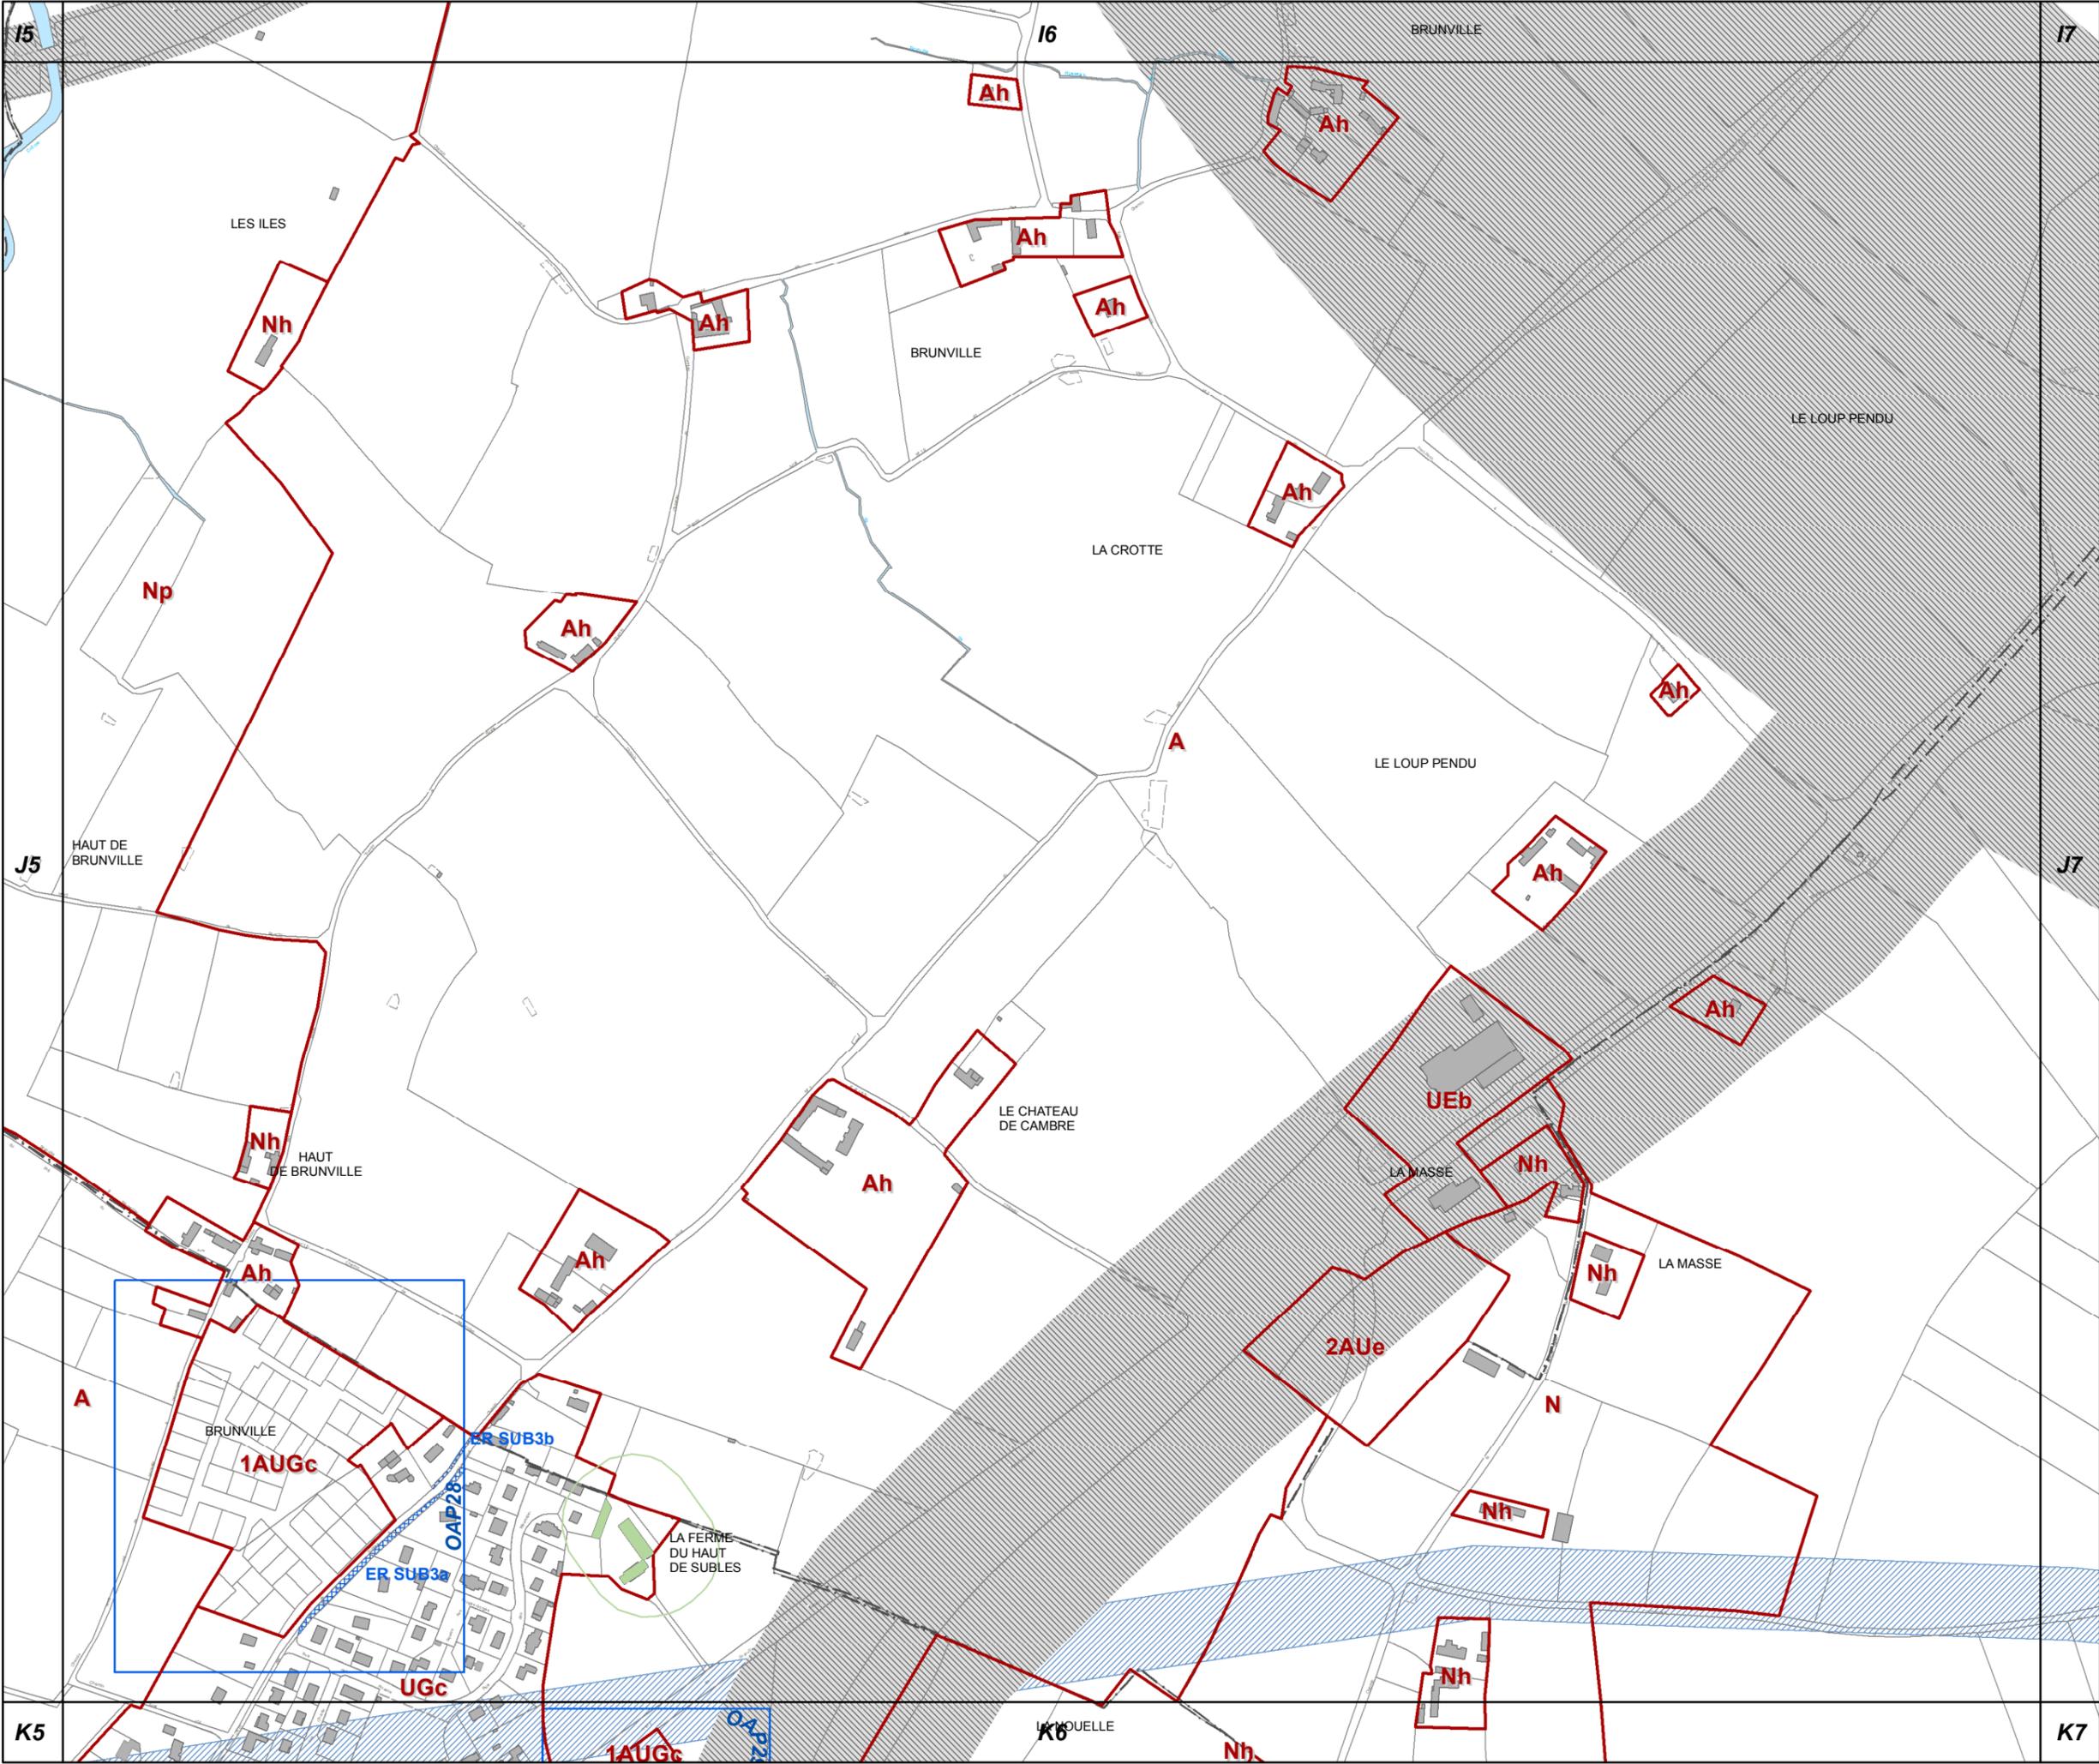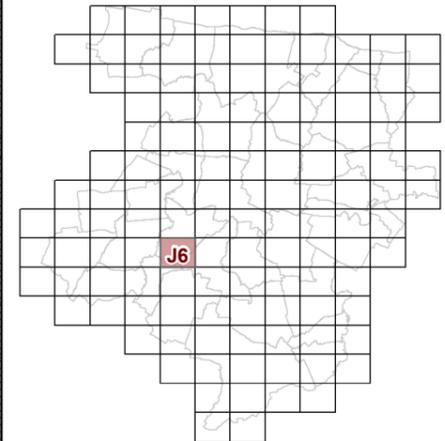

**63c REGLEMENT GRAPHIQUE
et PRESCRIPTIONS
D'URBANISME
1/5000è**



PLUi de BAYEUX INTERCOM

Modification n°6
(procédure simplifiée)

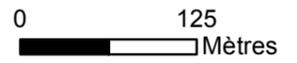



J7

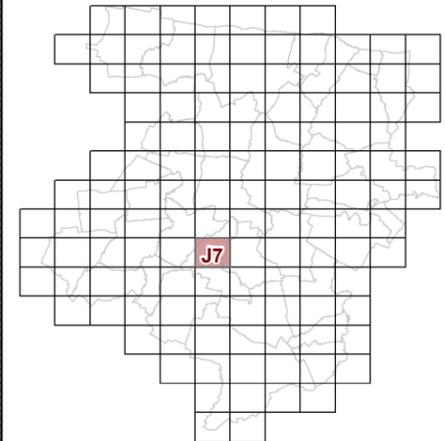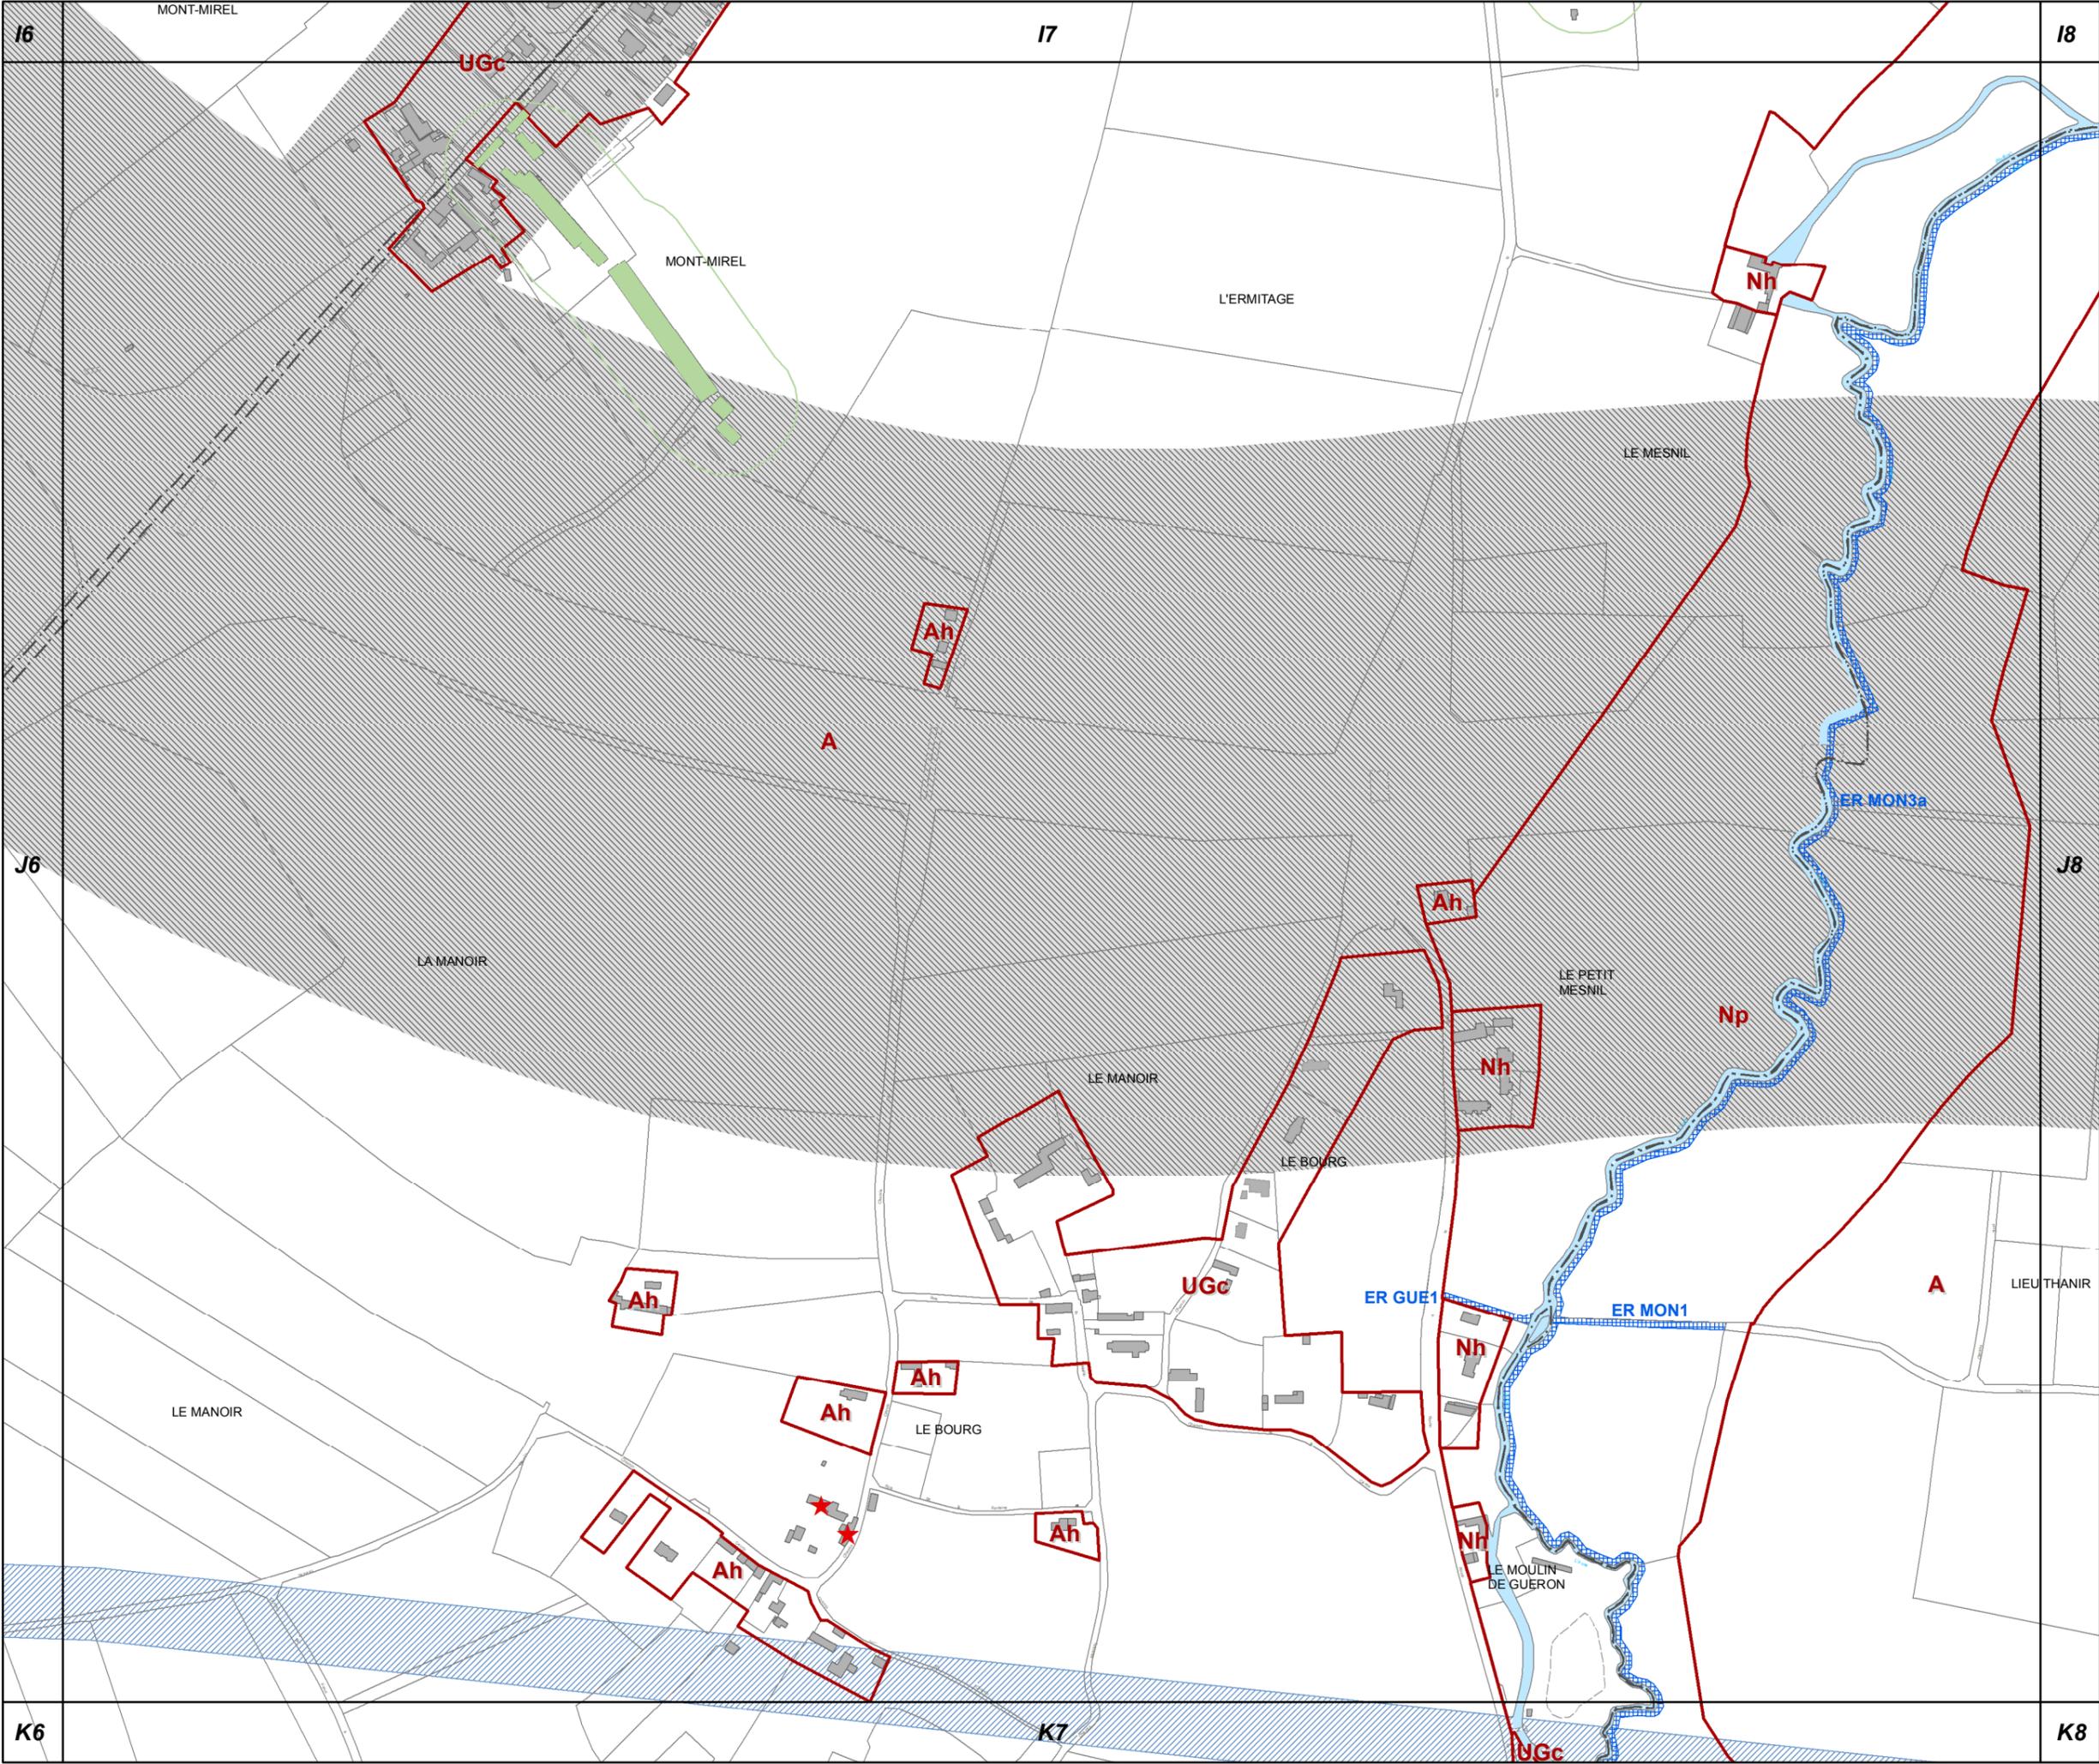

**63c REGLEMENT GRAPHIQUE
et PRESCRIPTIONS
D'URBANISME
1/5000è**


PLUi de BAYEUX INTERCOM

Modification n°6
(procédure simplifiée)






J8

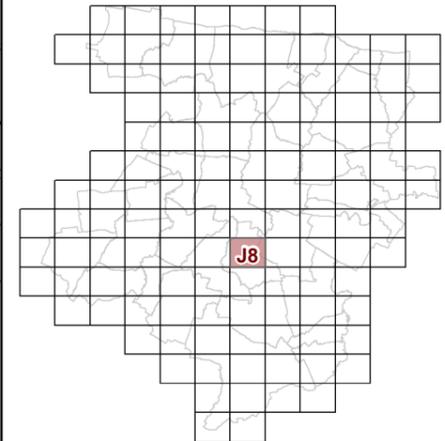

**63c REGLEMENT GRAPHIQUE
et PRESCRIPTIONS
D'URBANISME
1/5000è**



PLUi de BAYEUX INTERCOM

Modification n°6
(procédure simplifiée)

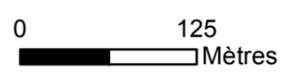



J9

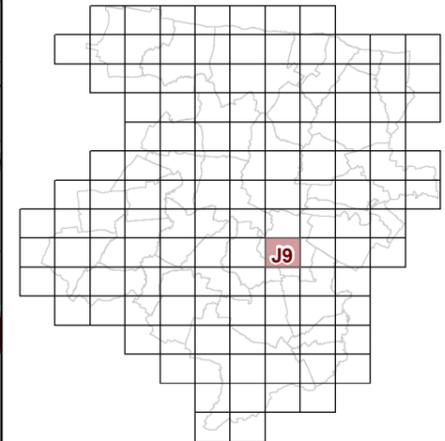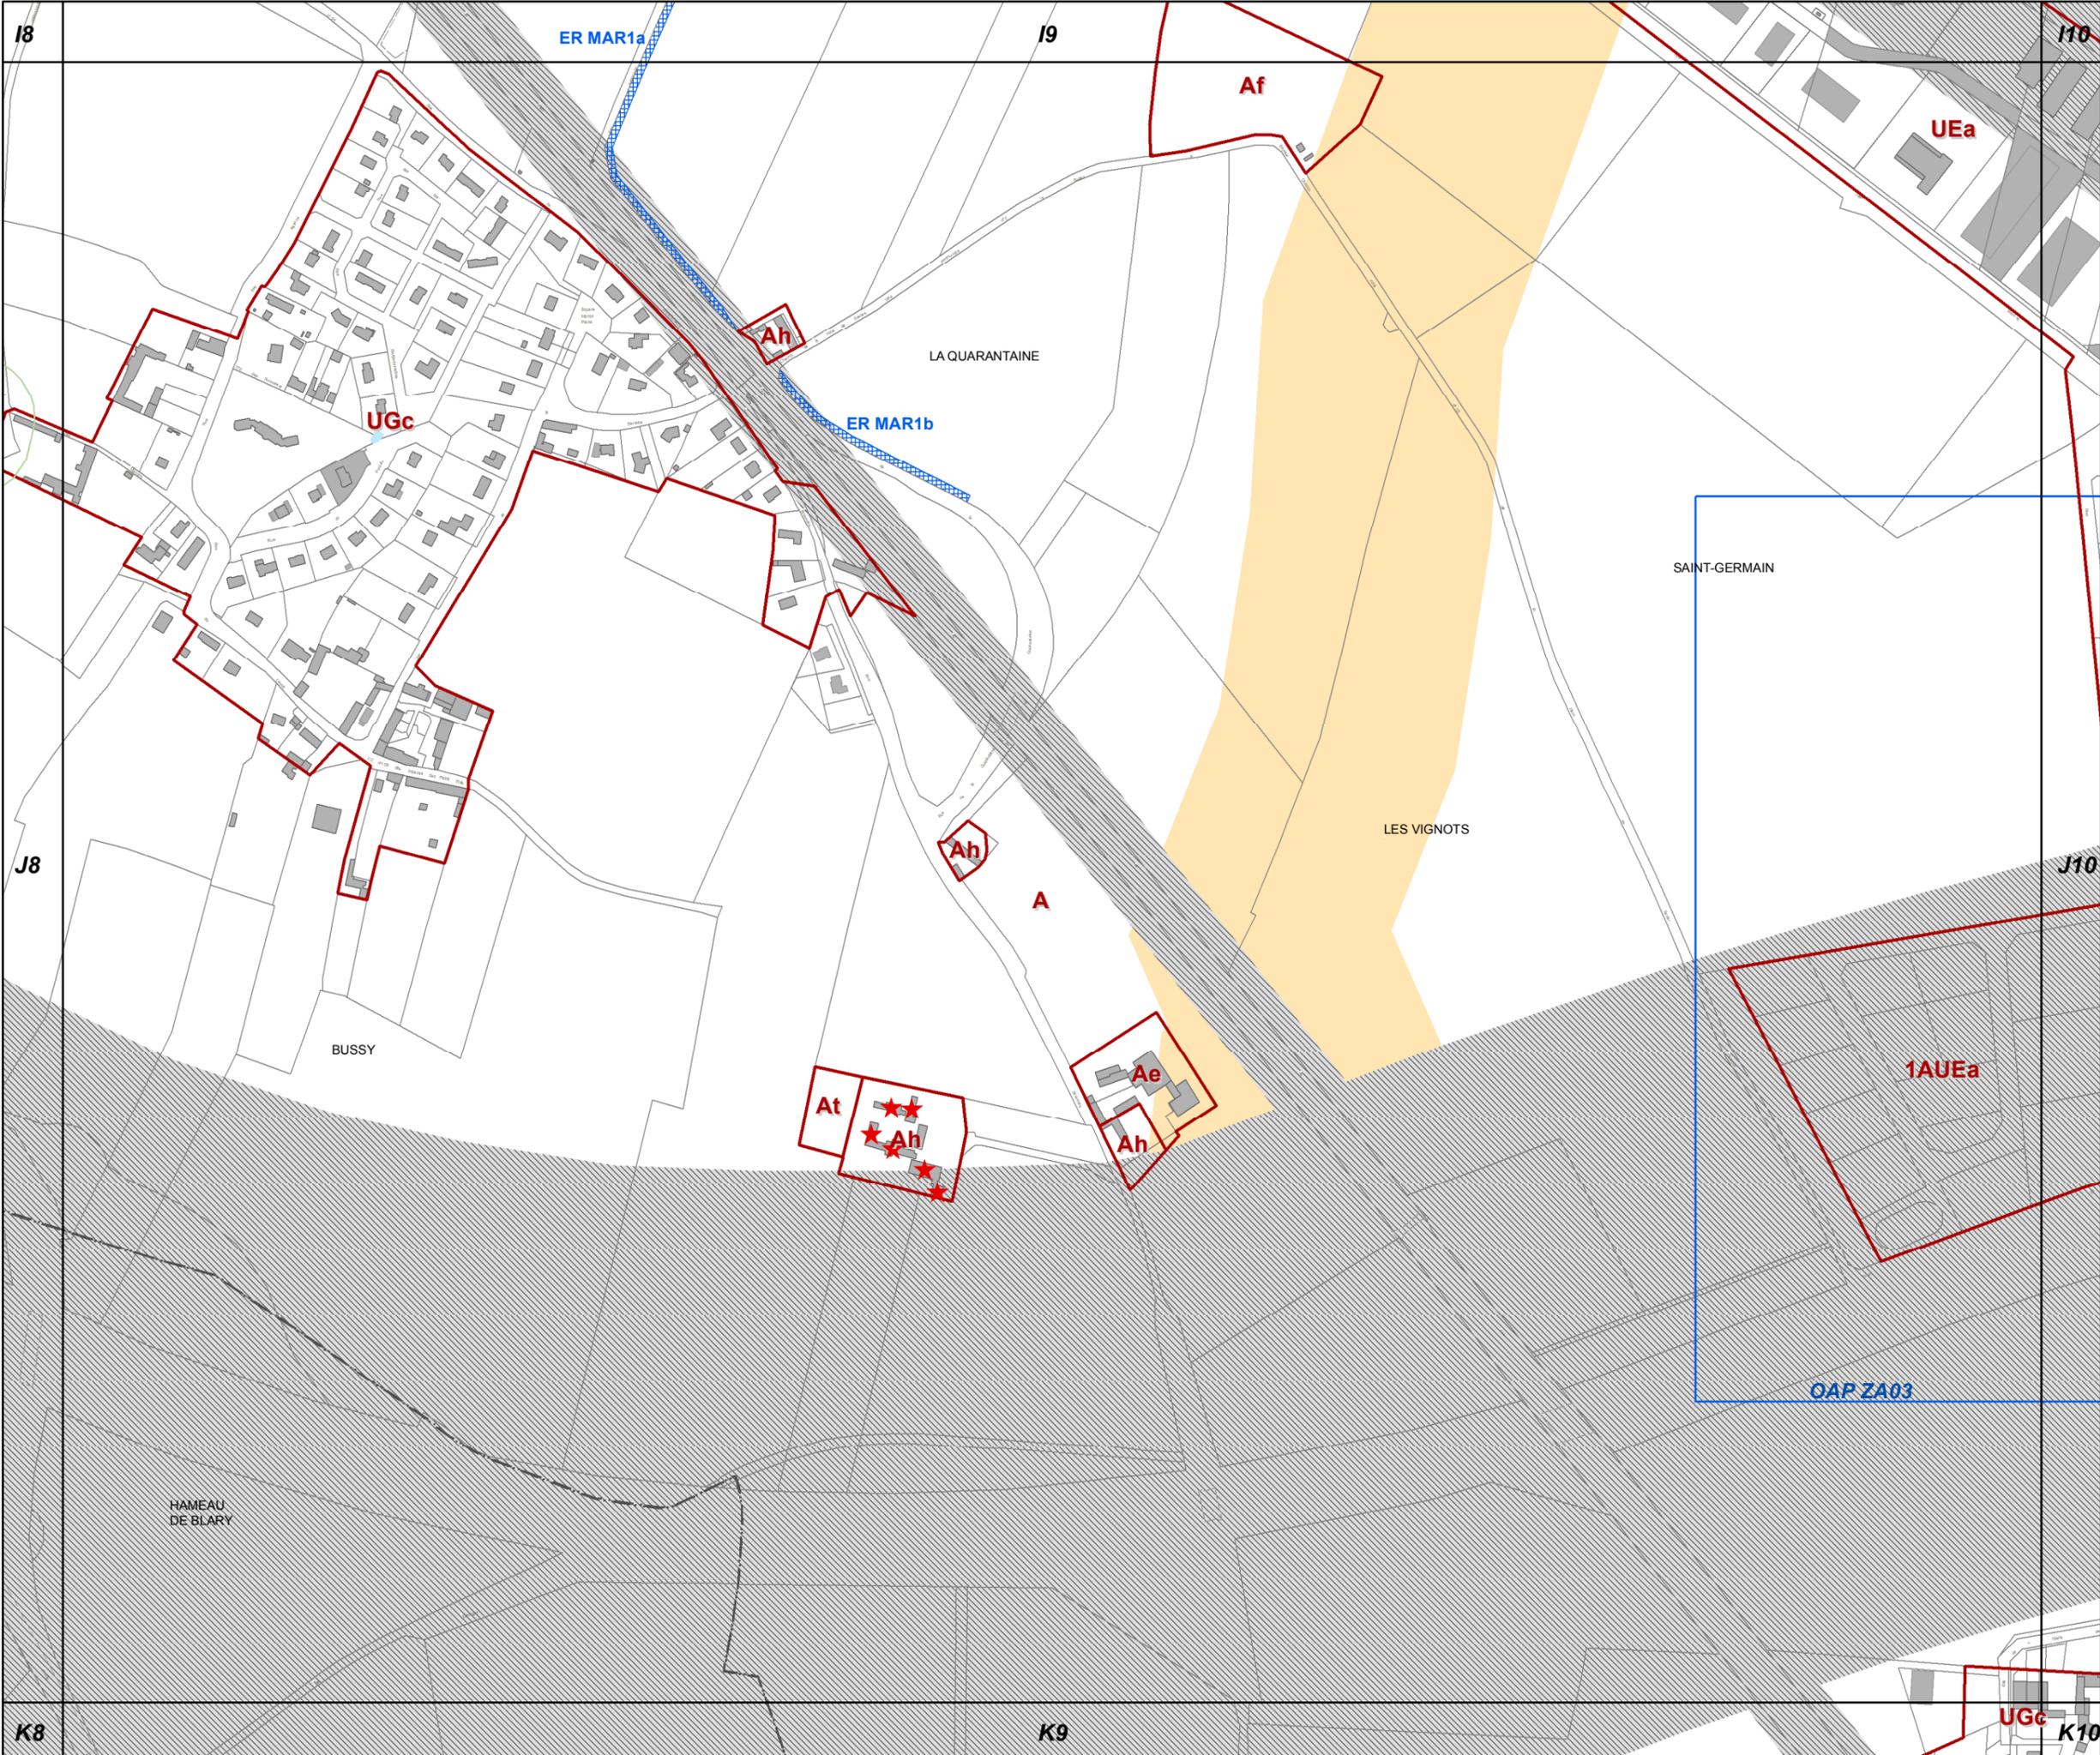

**63c REGLEMENT GRAPHIQUE
et PRESCRIPTIONS
D'URBANISME
1/5000è**


PLUi de BAYEUX INTERCOM

Modification n°6
(procédure simplifiée)






J10

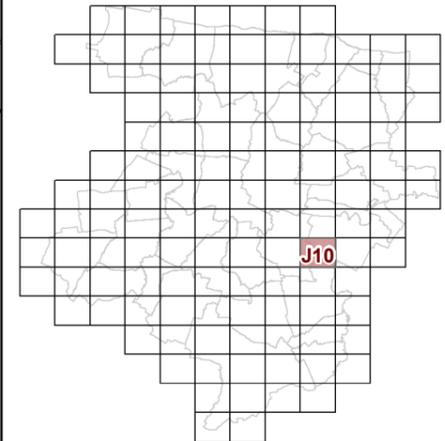

**63c REGLEMENT GRAPHIQUE
et PRESCRIPTIONS
D'URBANISME
1/5000è**



PLUi de BAYEUX INTERCOM

Modification n°6
(procédure simplifiée)

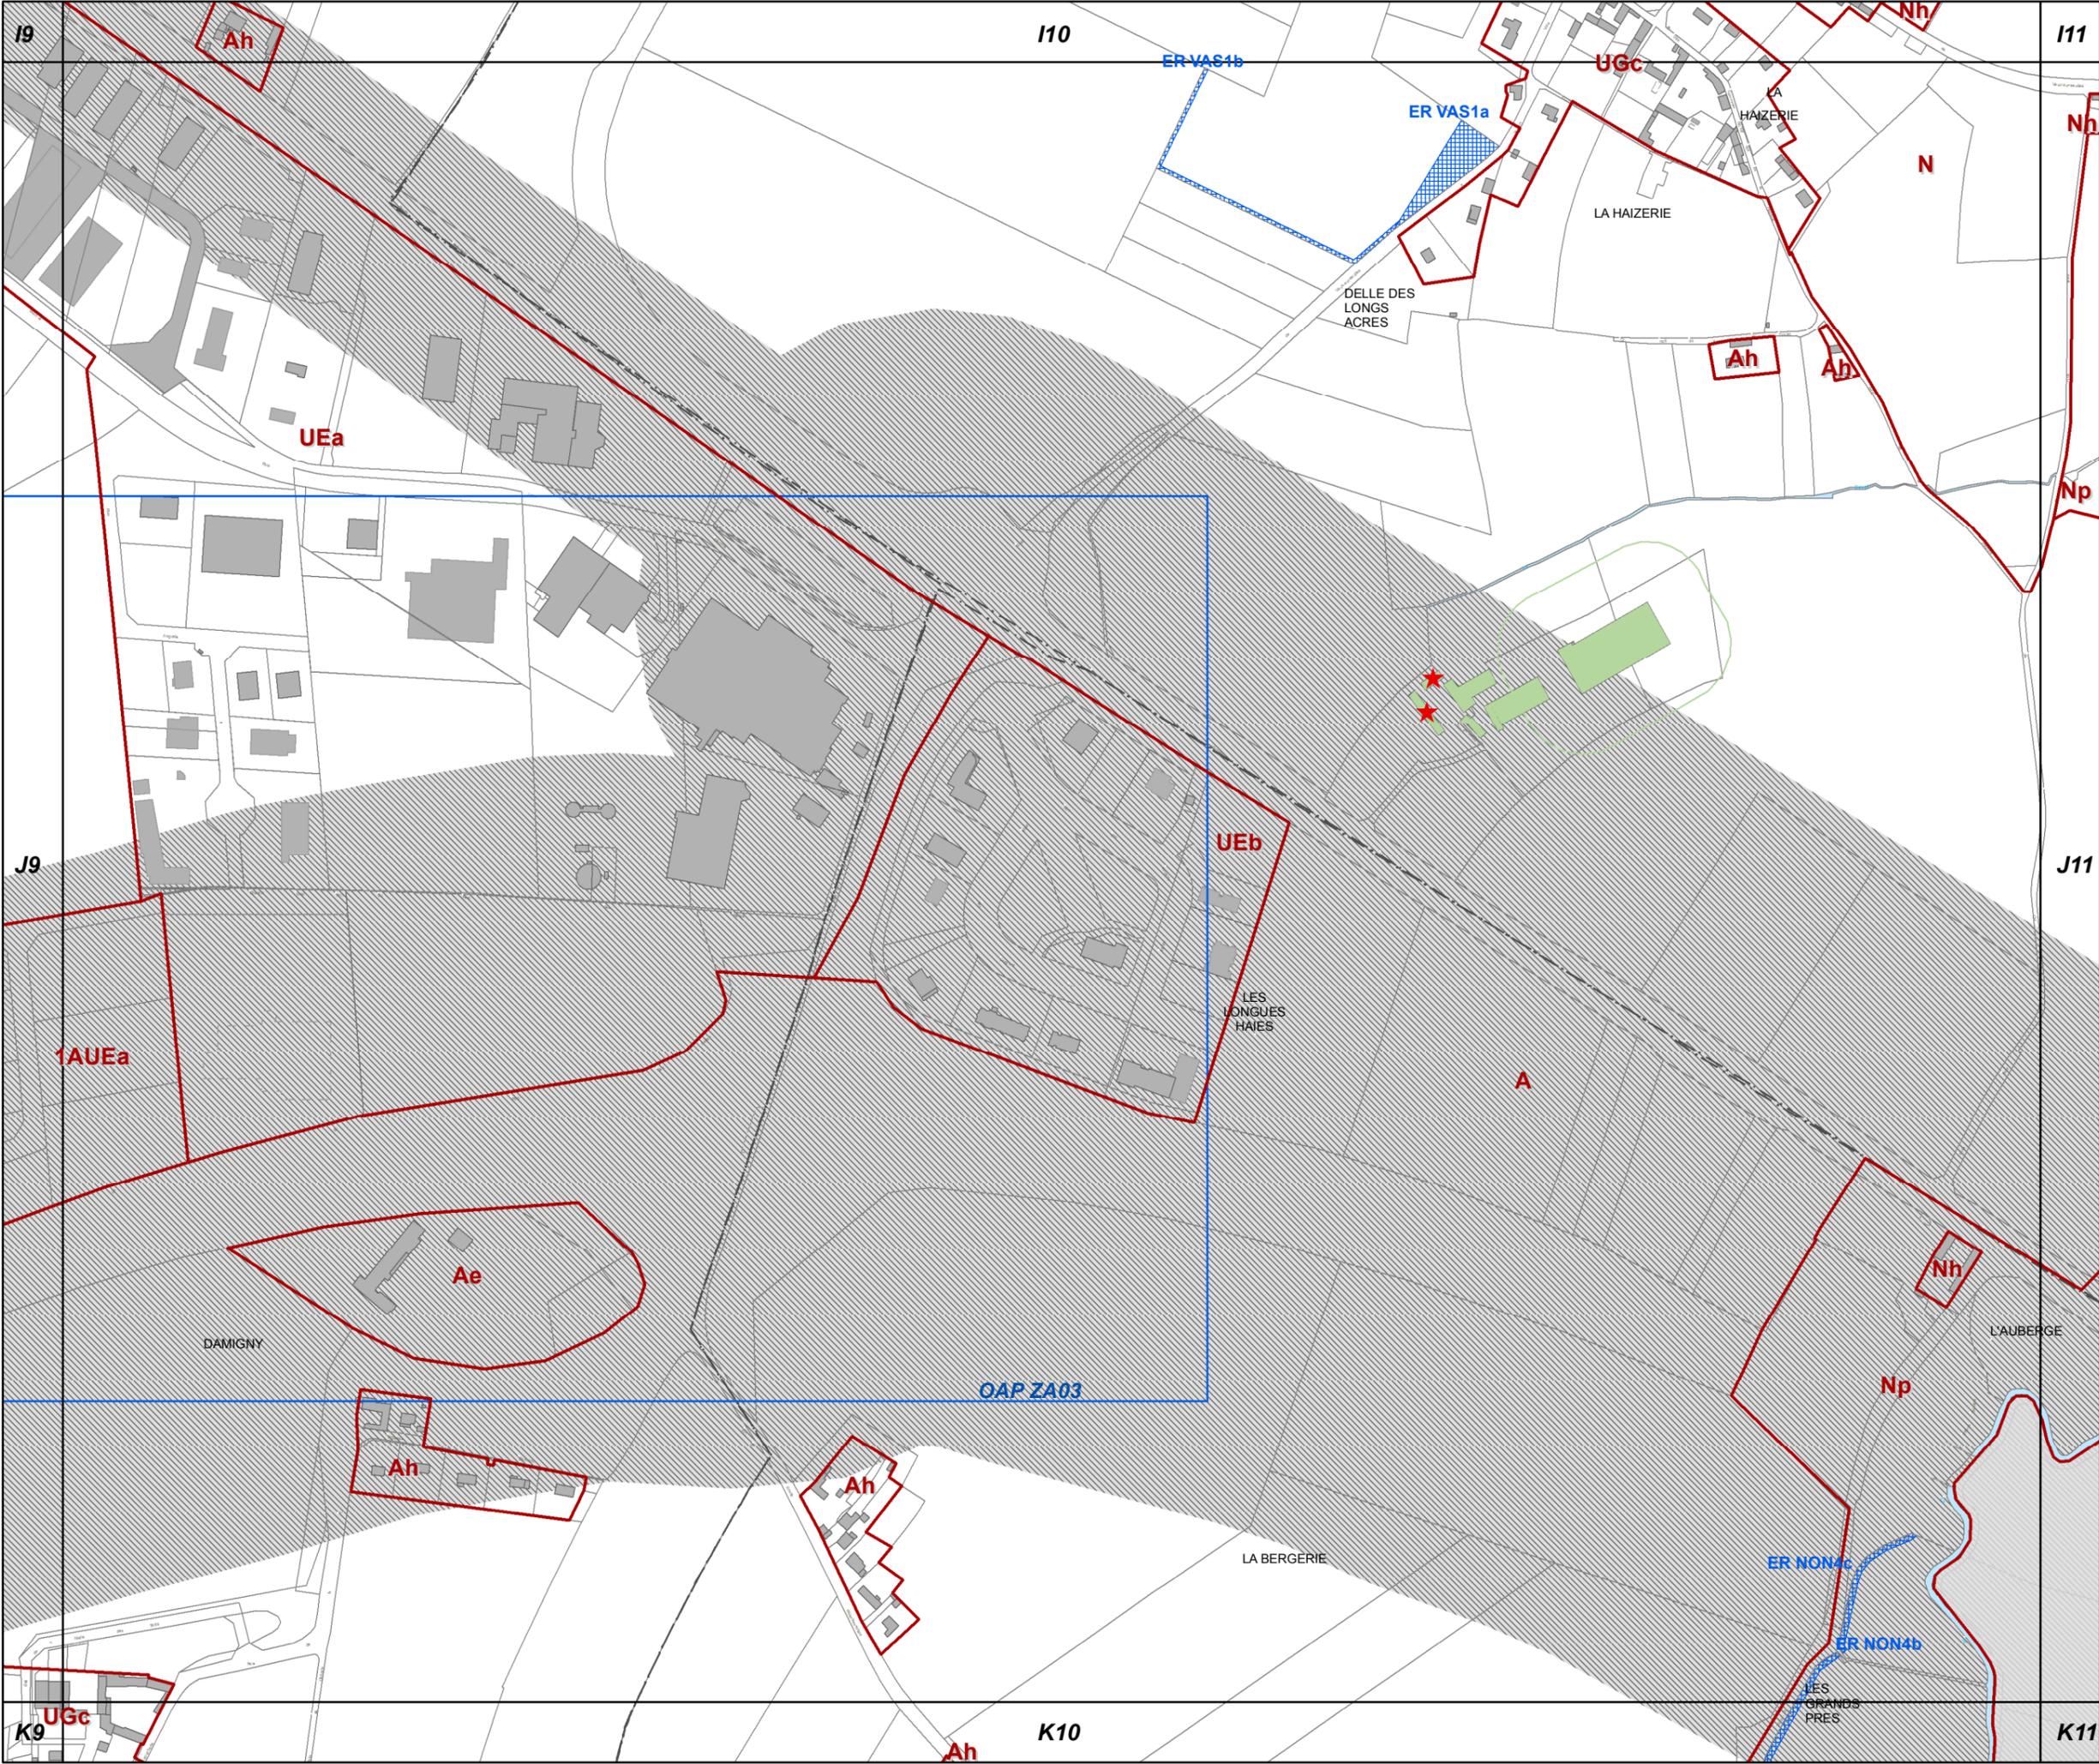



J11

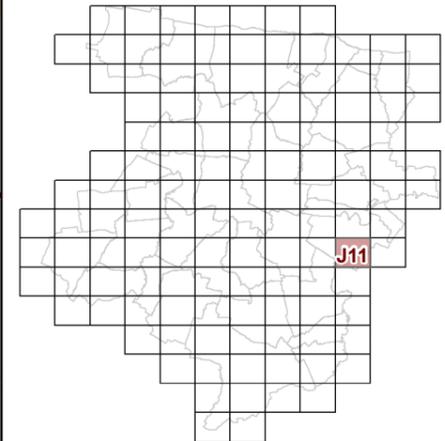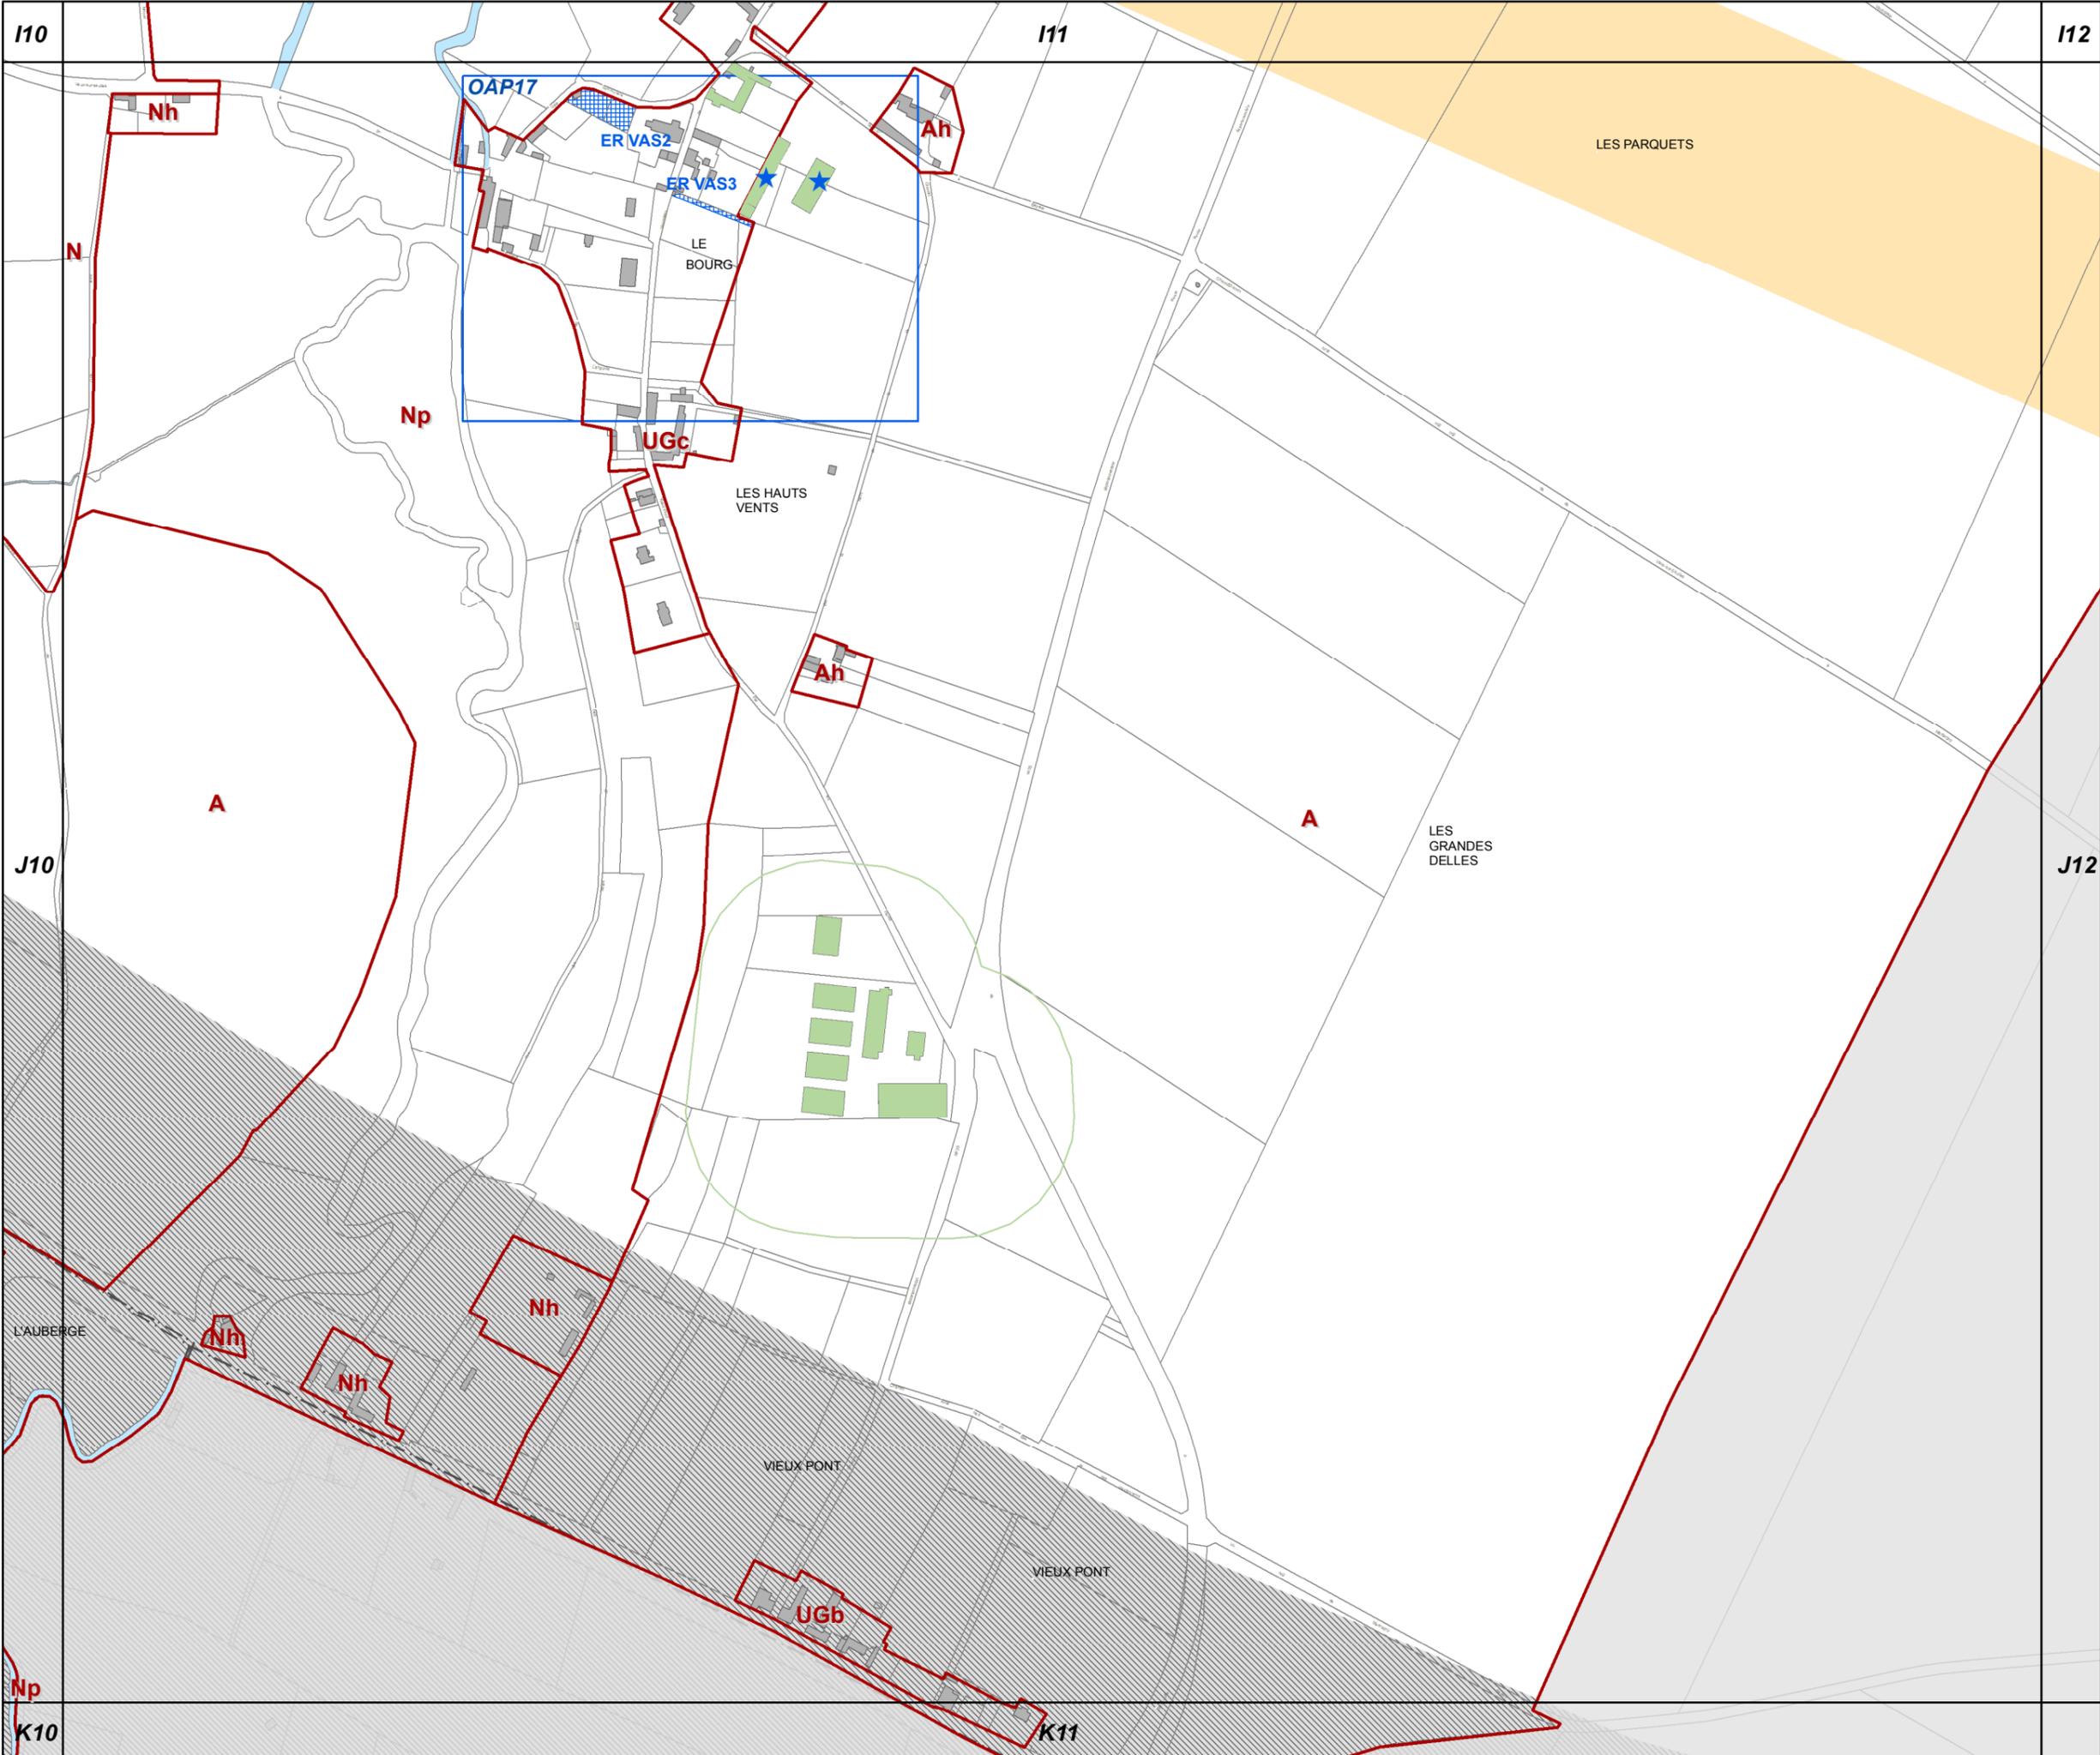

**63c REGLEMENT GRAPHIQUE
et PRESCRIPTIONS
D'URBANISME
1/5000è**


PLUi de BAYEUX INTERCOM

Modification n°6
(procédure simplifiée)





J12

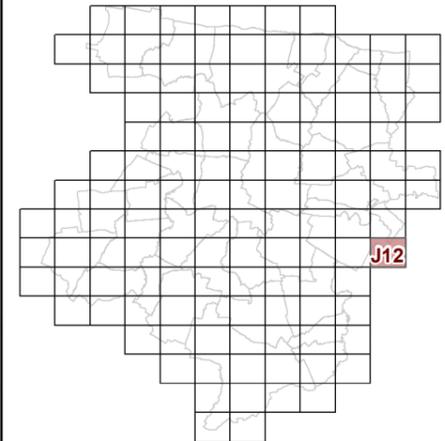

**63c REGLEMENT GRAPHIQUE
et PRESCRIPTIONS
D'URBANISME
1/5000è**

PLUi de BAYEUX INTERCOM

Modification n°6
(procédure simplifiée)



I11

I12



A

J11

K11



K2

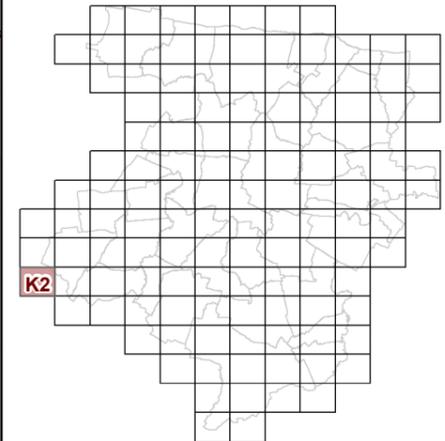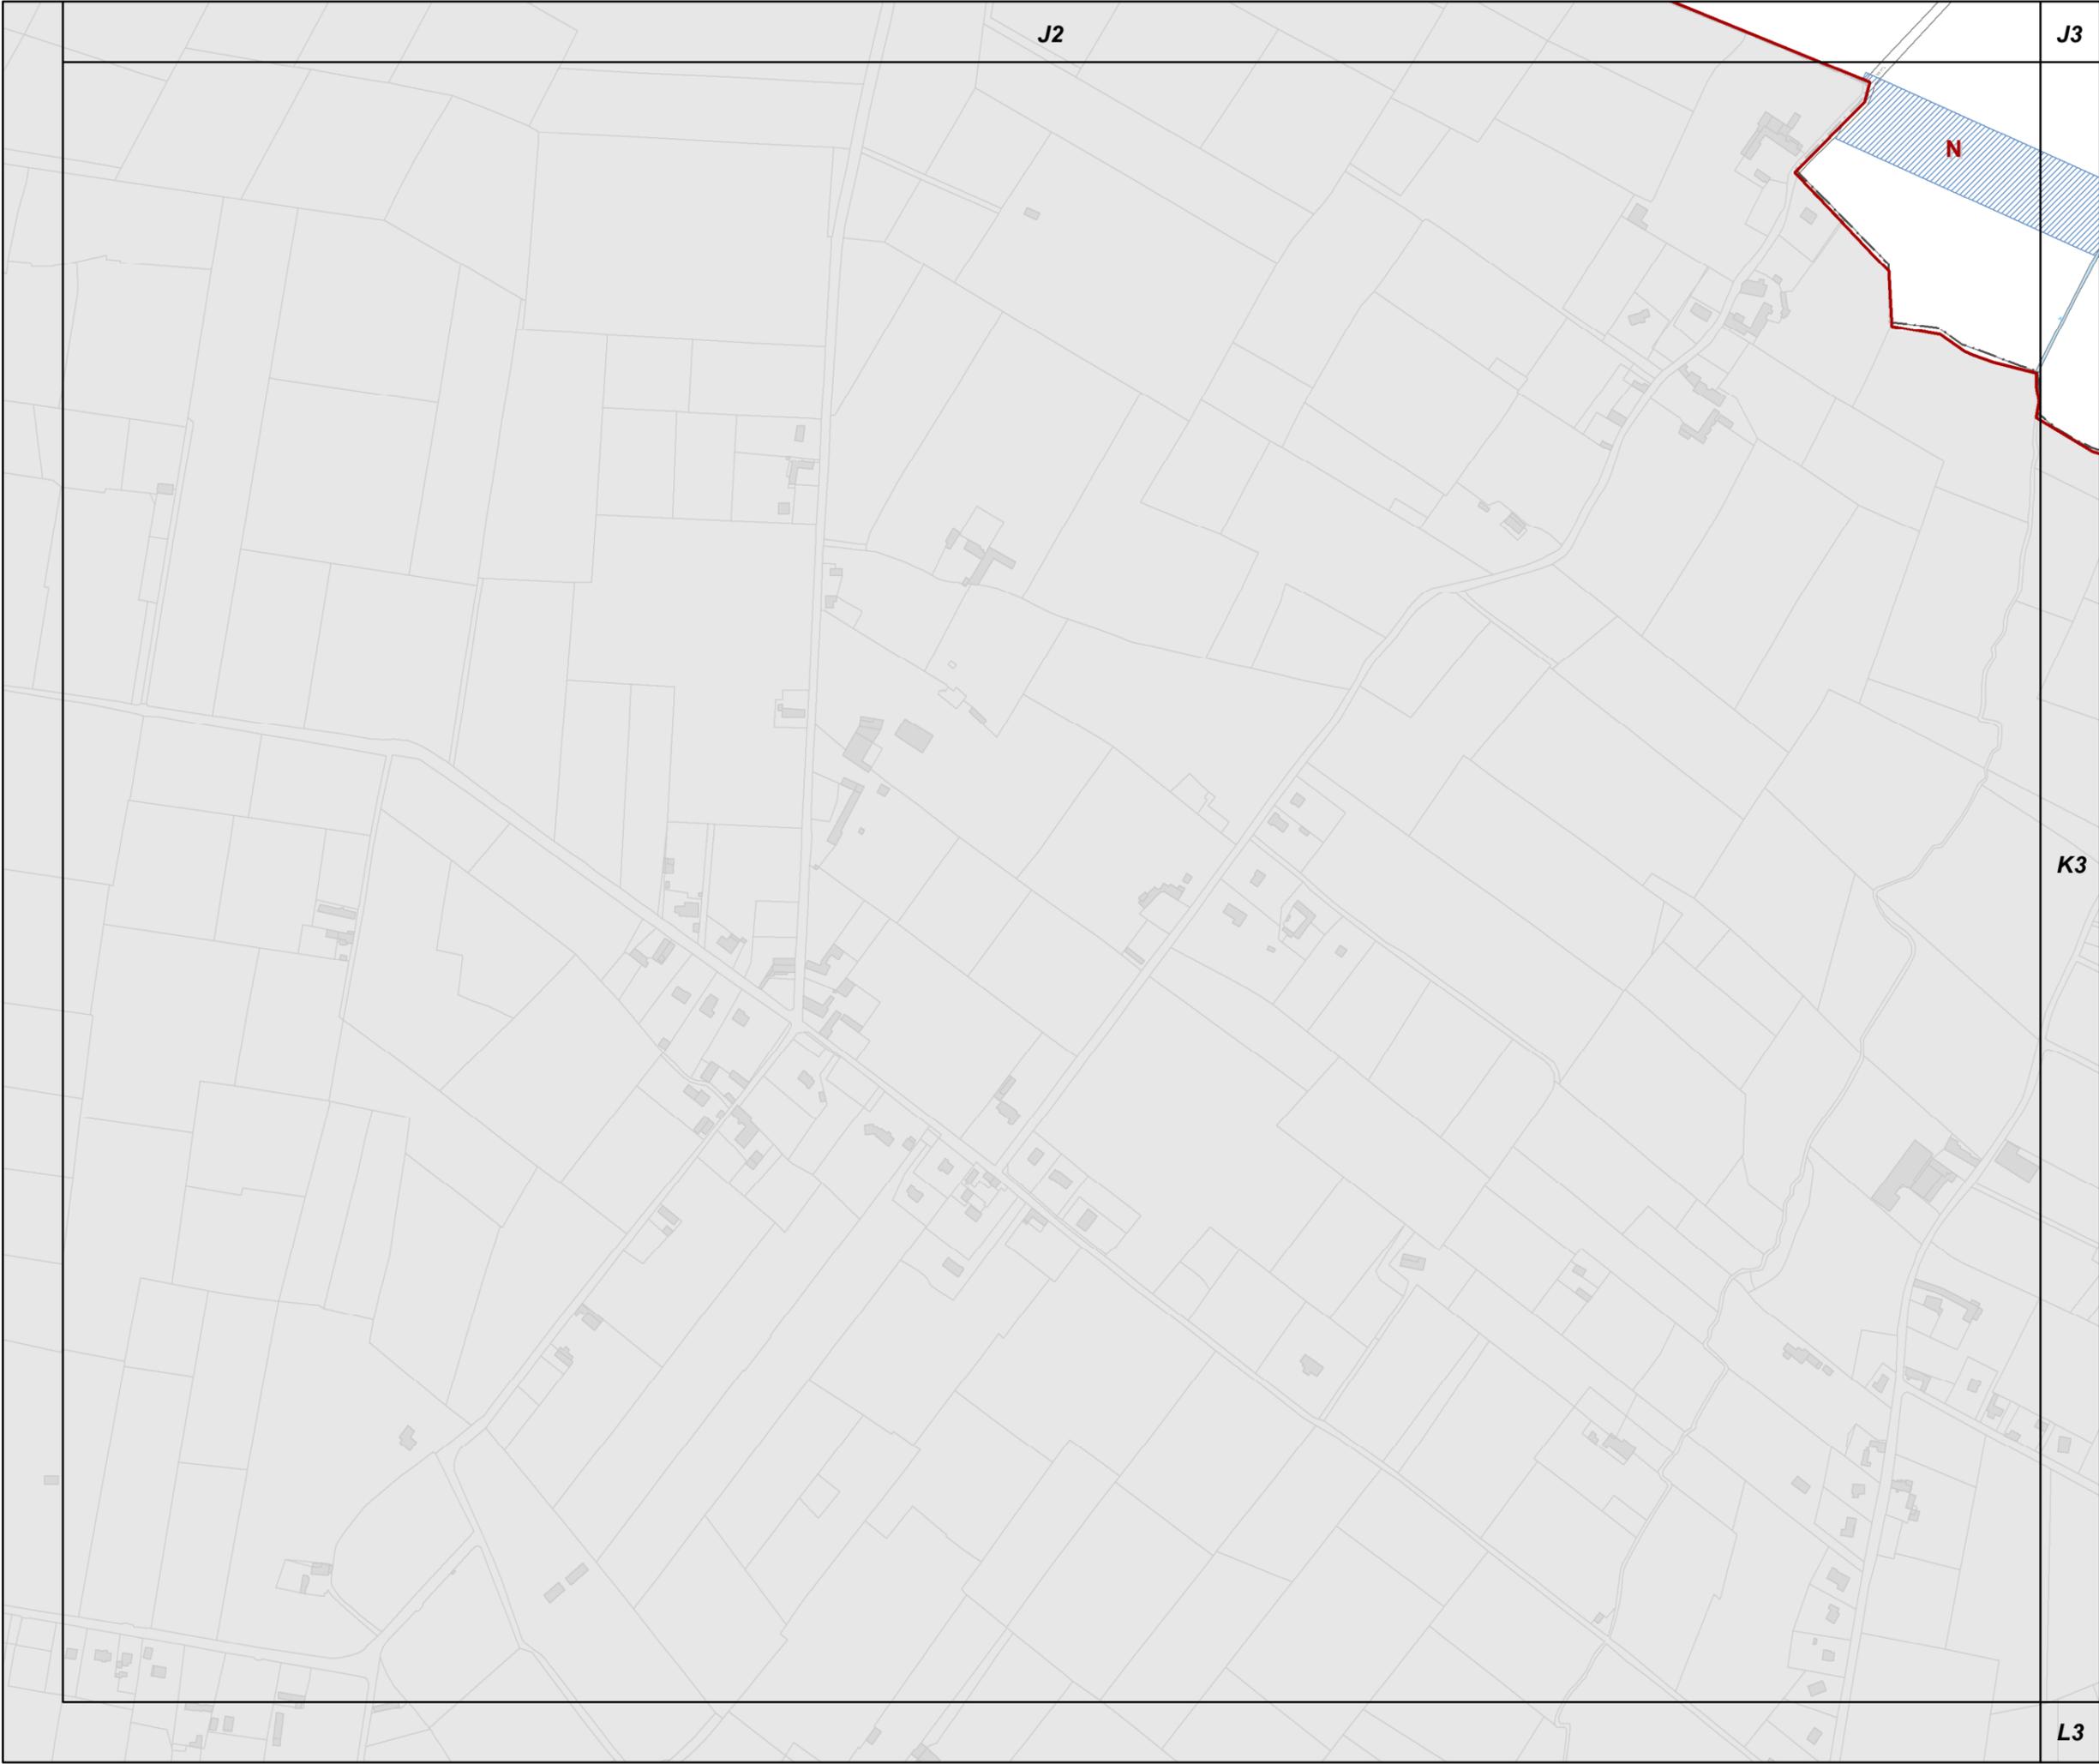

**63c REGLEMENT GRAPHIQUE
et PRESCRIPTIONS
D'URBANISME
1/5000è**

PLUi de BAYEUX INTERCOM



Modification n°6
(procédure simplifiée)



L3



K3

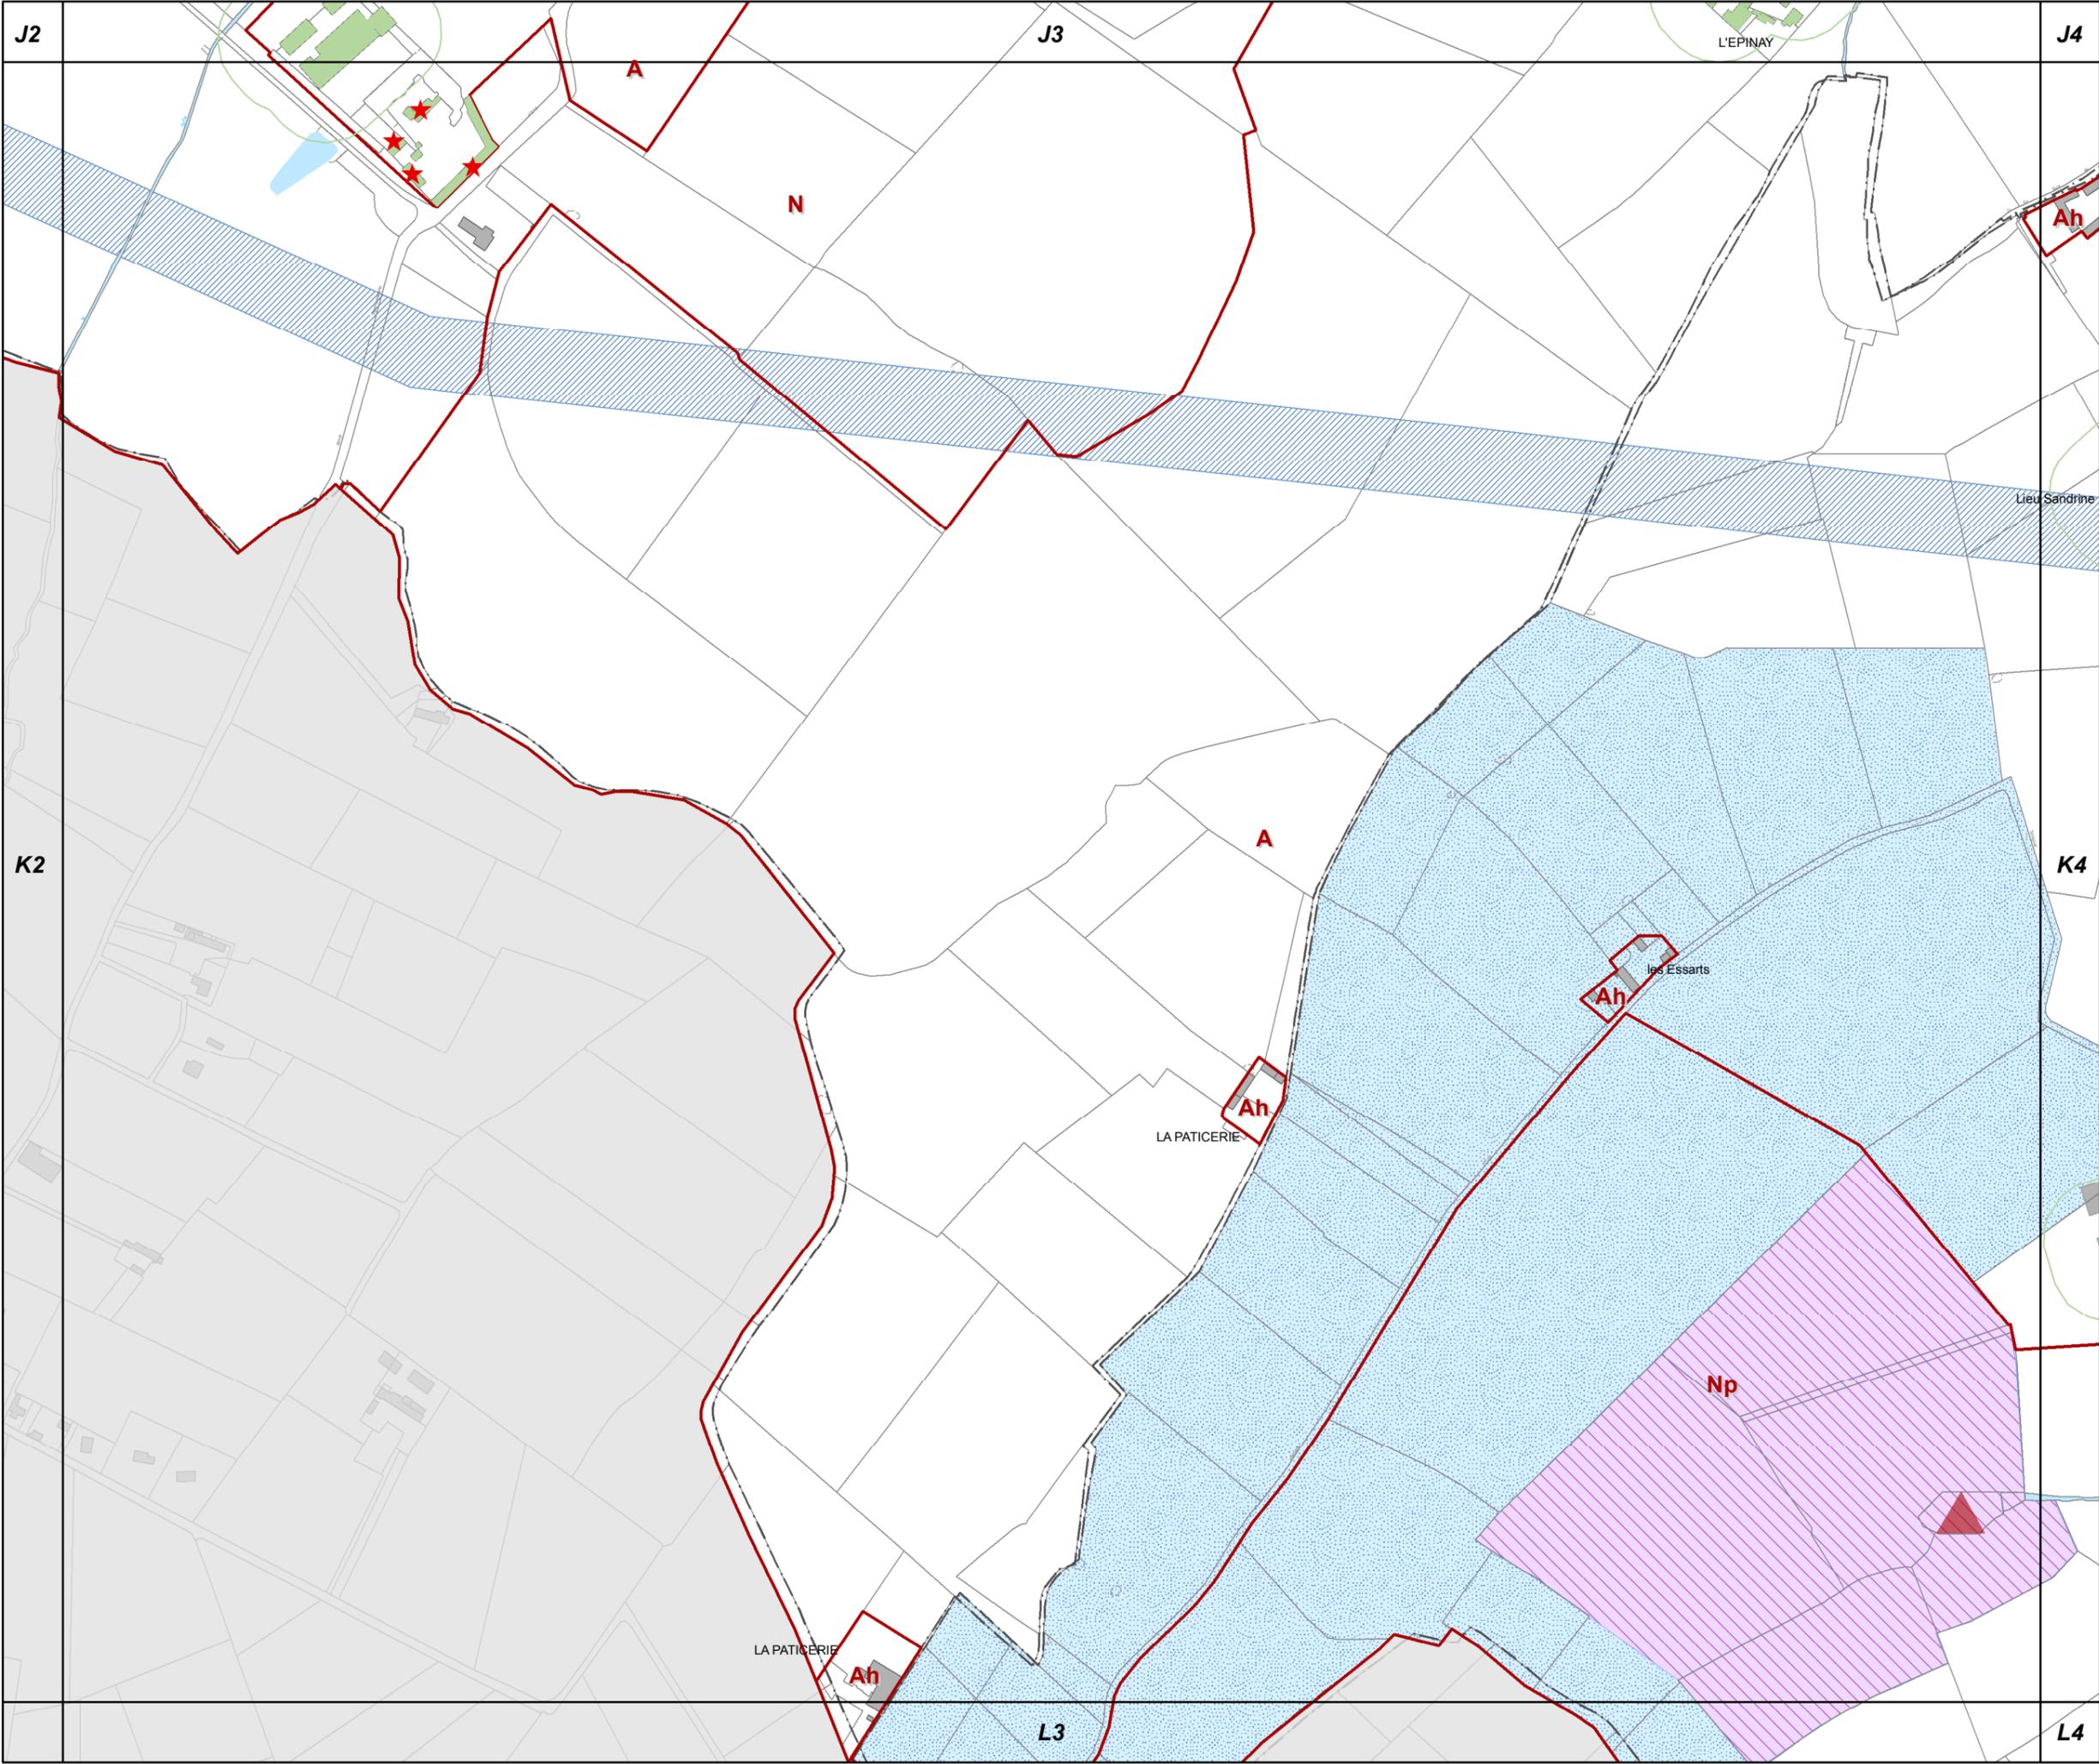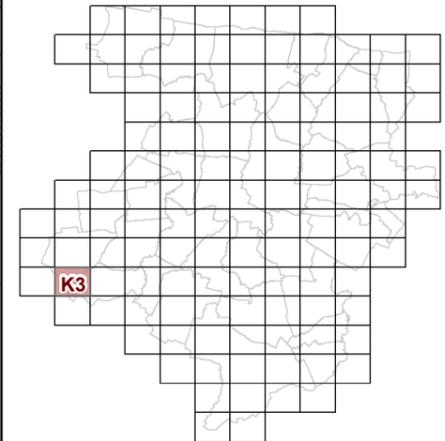

**63c REGLEMENT GRAPHIQUE
et PRESCRIPTIONS
D'URBANISME
1/5000è**



PLUi de BAYEUX INTERCOM

Modification n°6
(procédure simplifiée)





K4

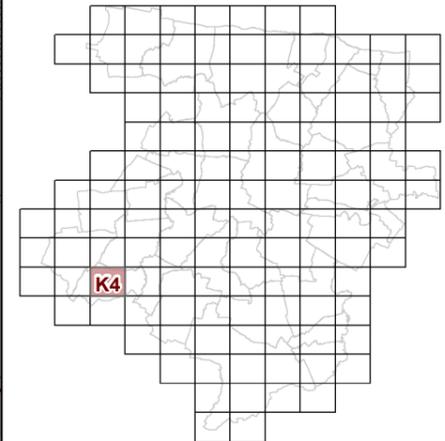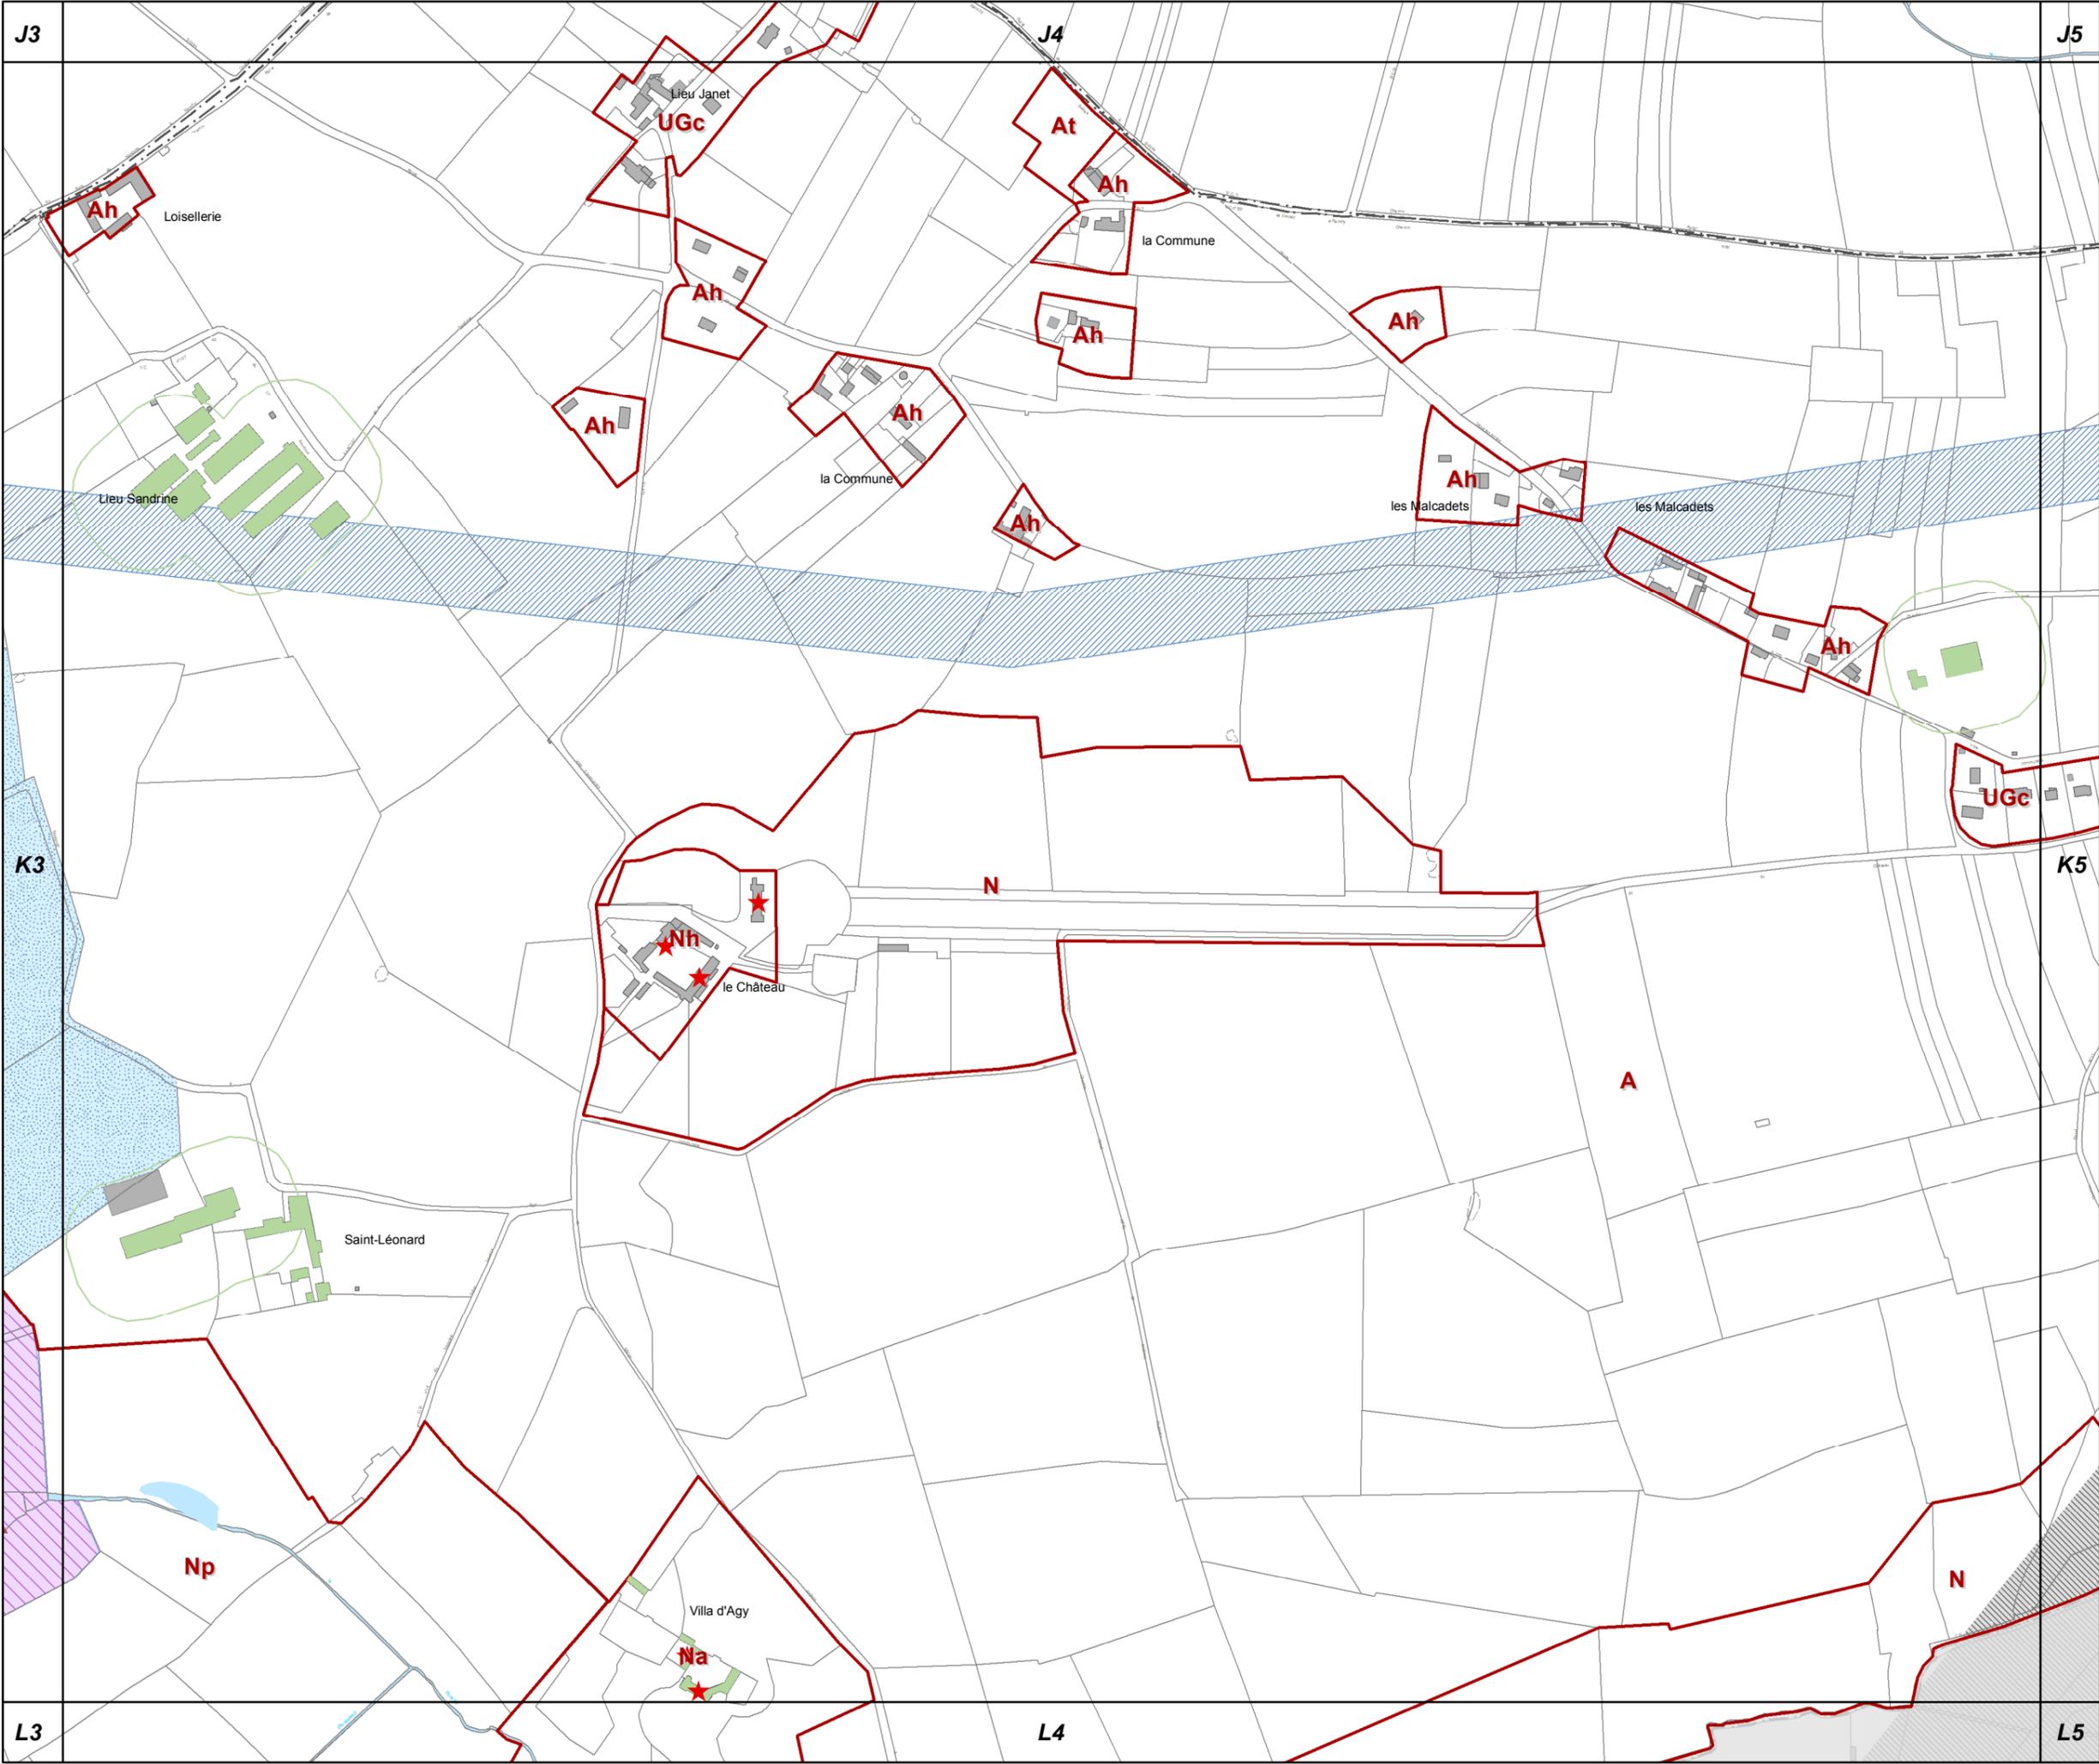

**63c REGLEMENT GRAPHIQUE
et PRESCRIPTIONS
D'URBANISME
1/5000è**



PLUi de BAYEUX INTERCOM

Modification n°6
(procédure simplifiée)





K7

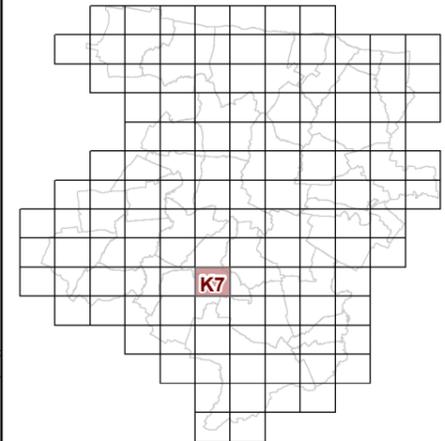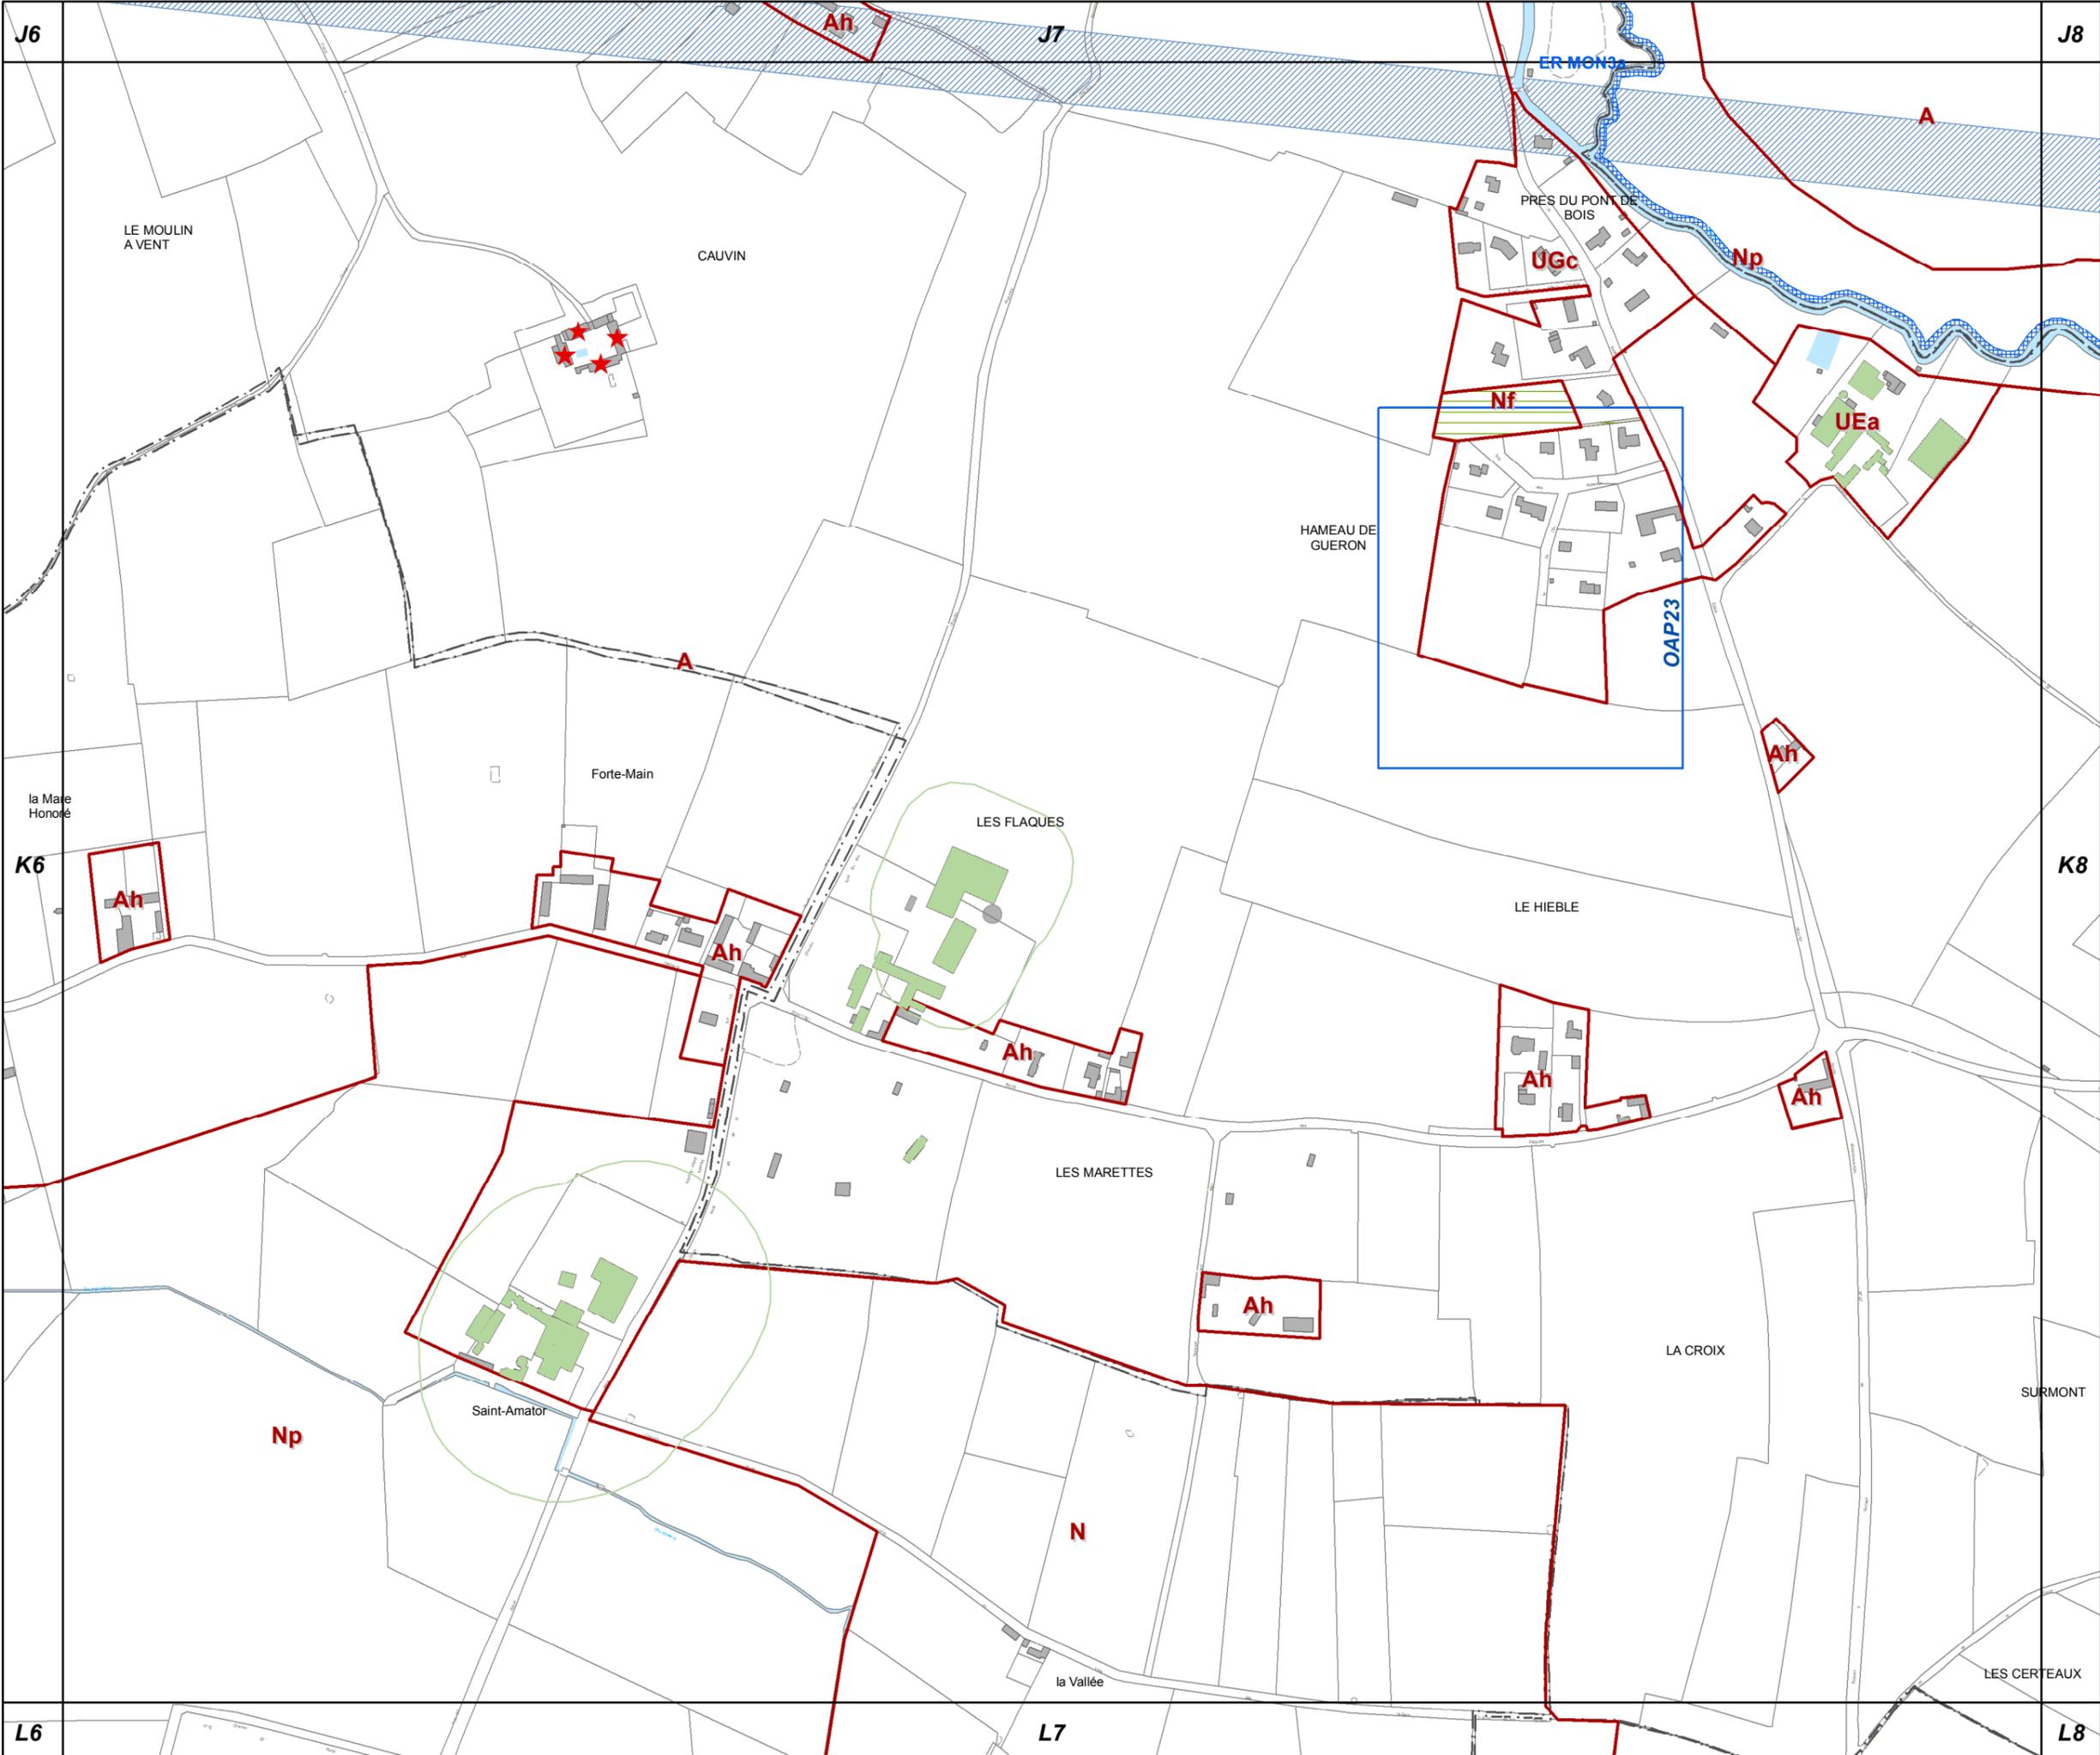

**63c REGLEMENT GRAPHIQUE
et PRESCRIPTIONS
D'URBANISME
1/5000è**


PLUi de BAYEUX INTERCOM

Modification n°6
(procédure simplifiée)






K8

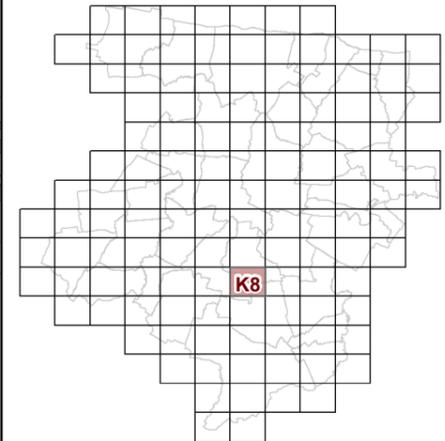

**63c REGLEMENT GRAPHIQUE
et PRESCRIPTIONS
D'URBANISME
1/5000è**



PLUi de BAYEUX INTERCOM

Modification n°6
(procédure simplifiée)

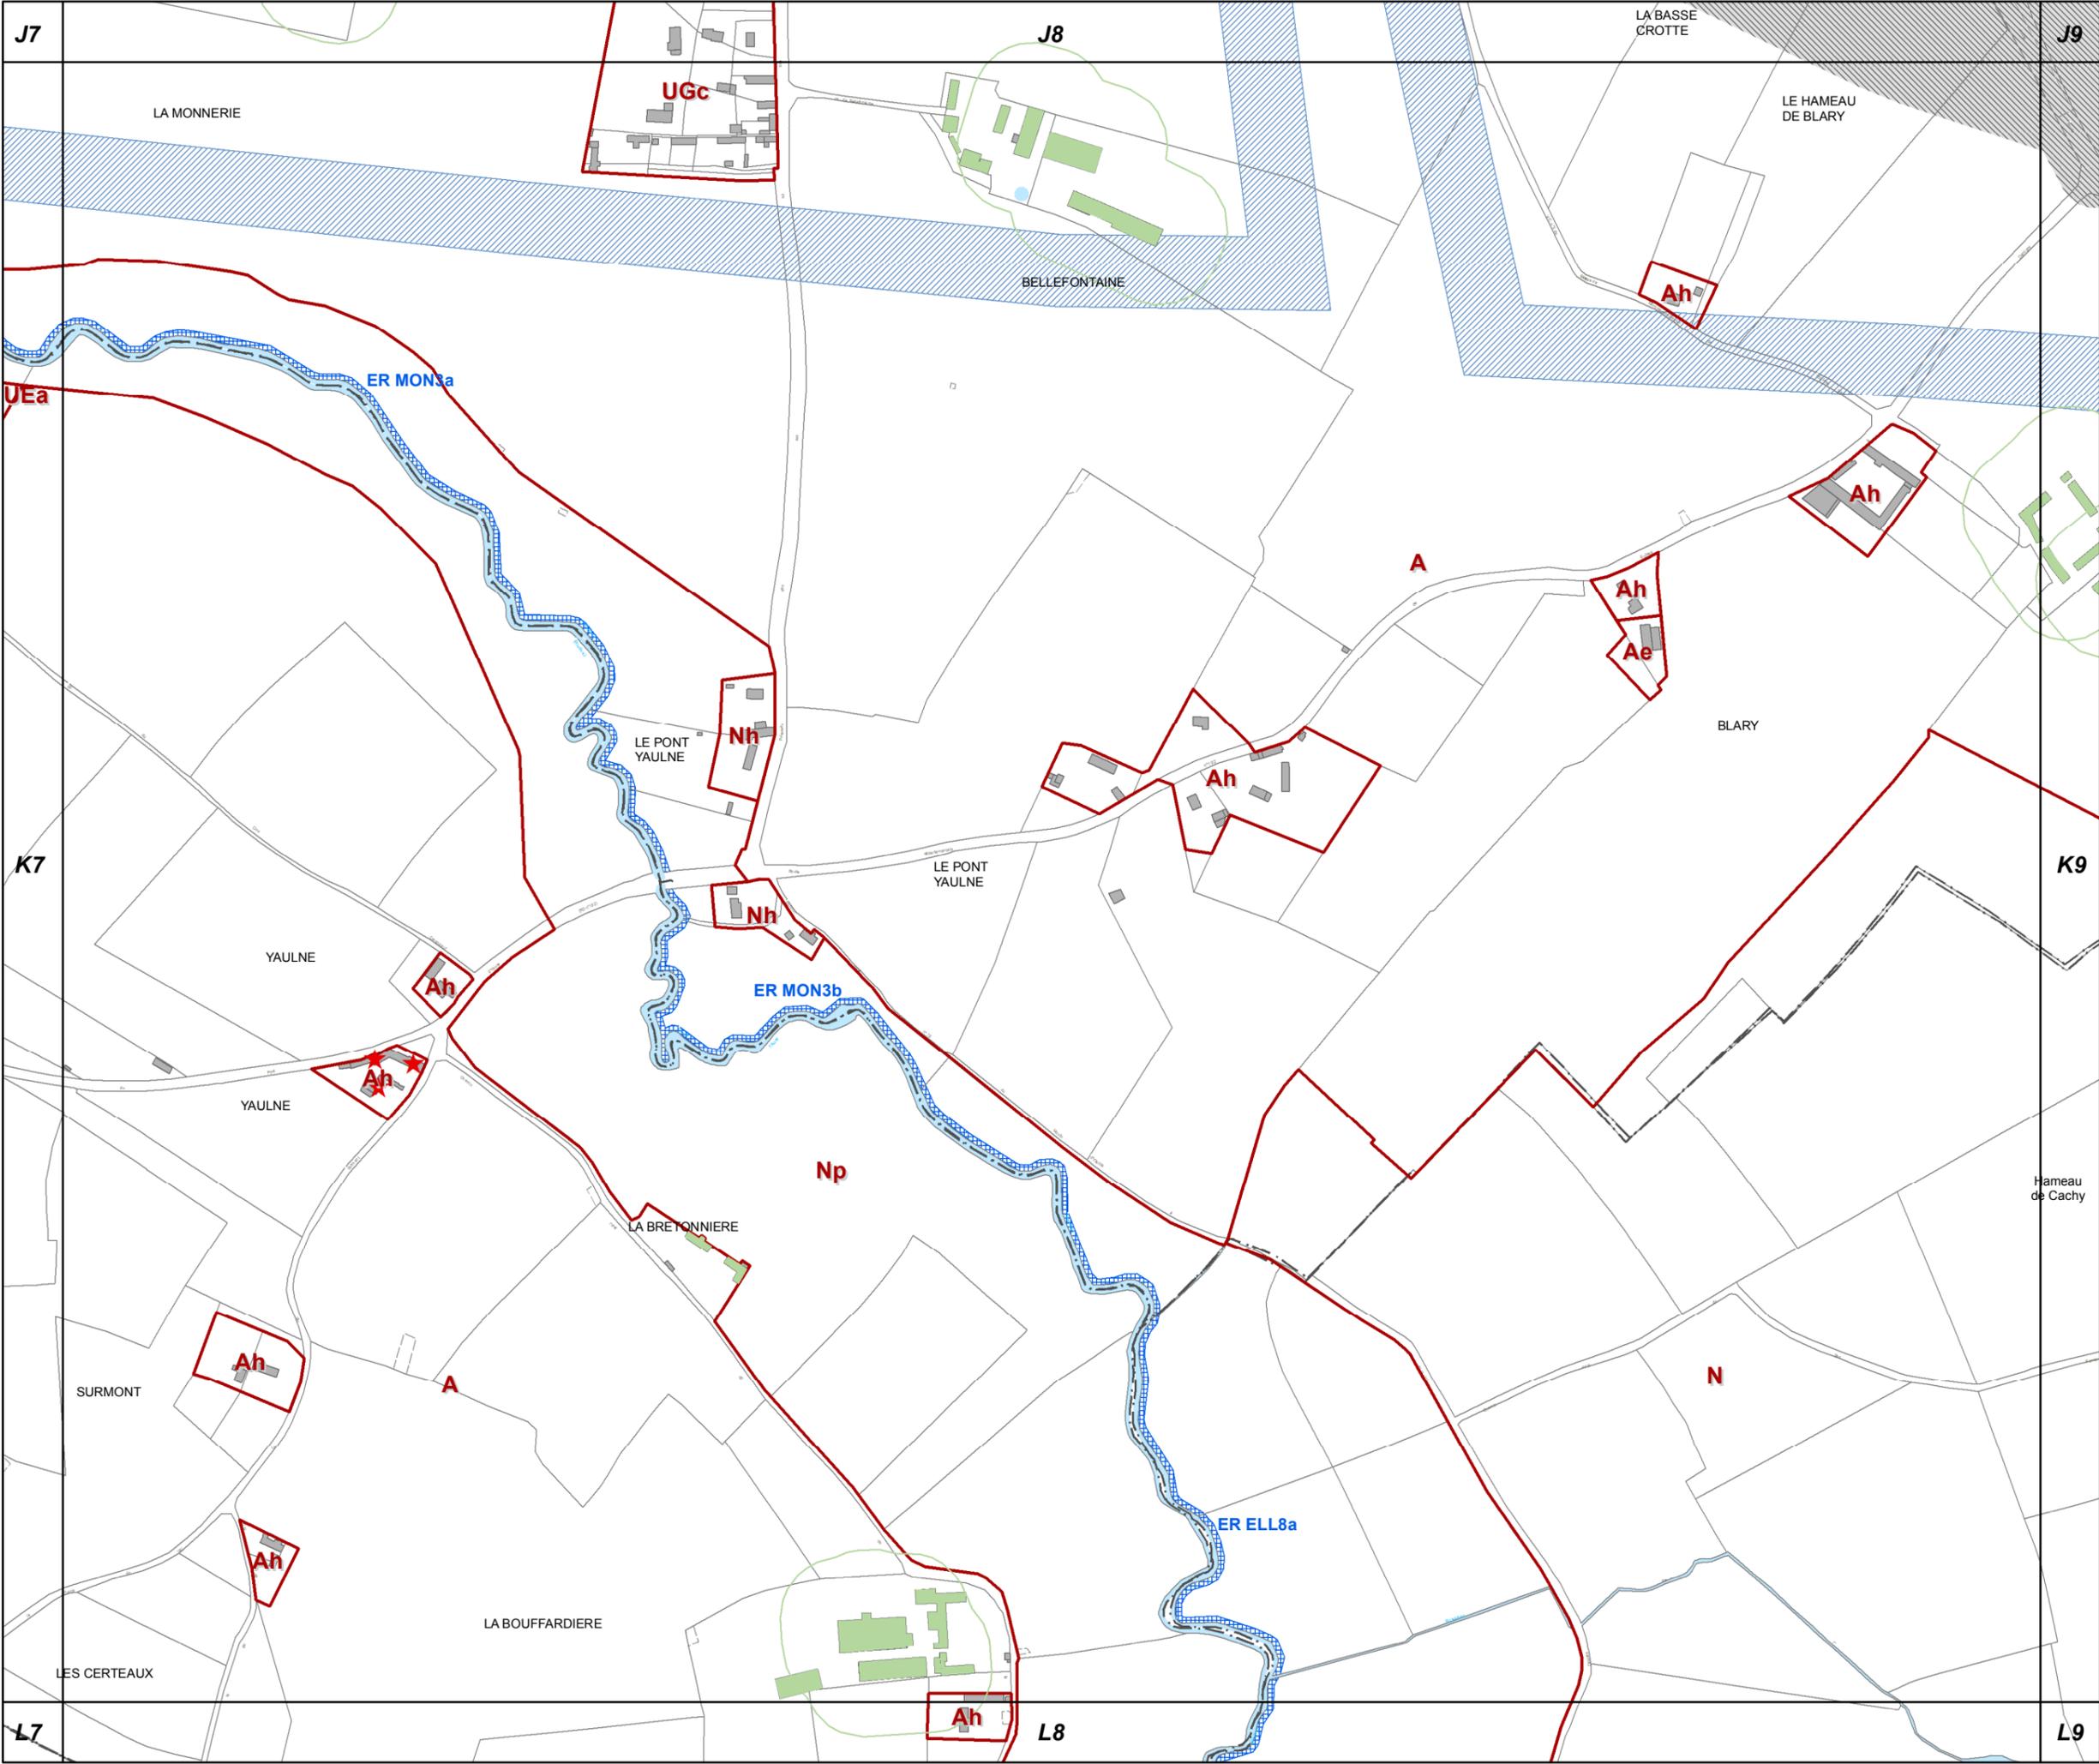



K9

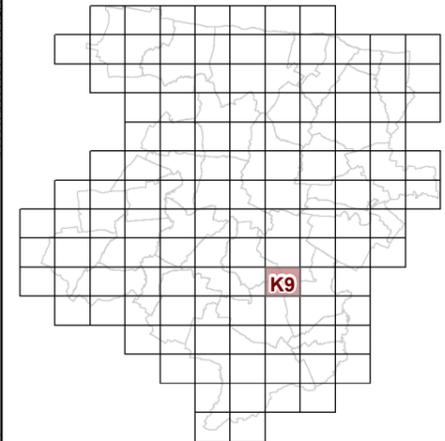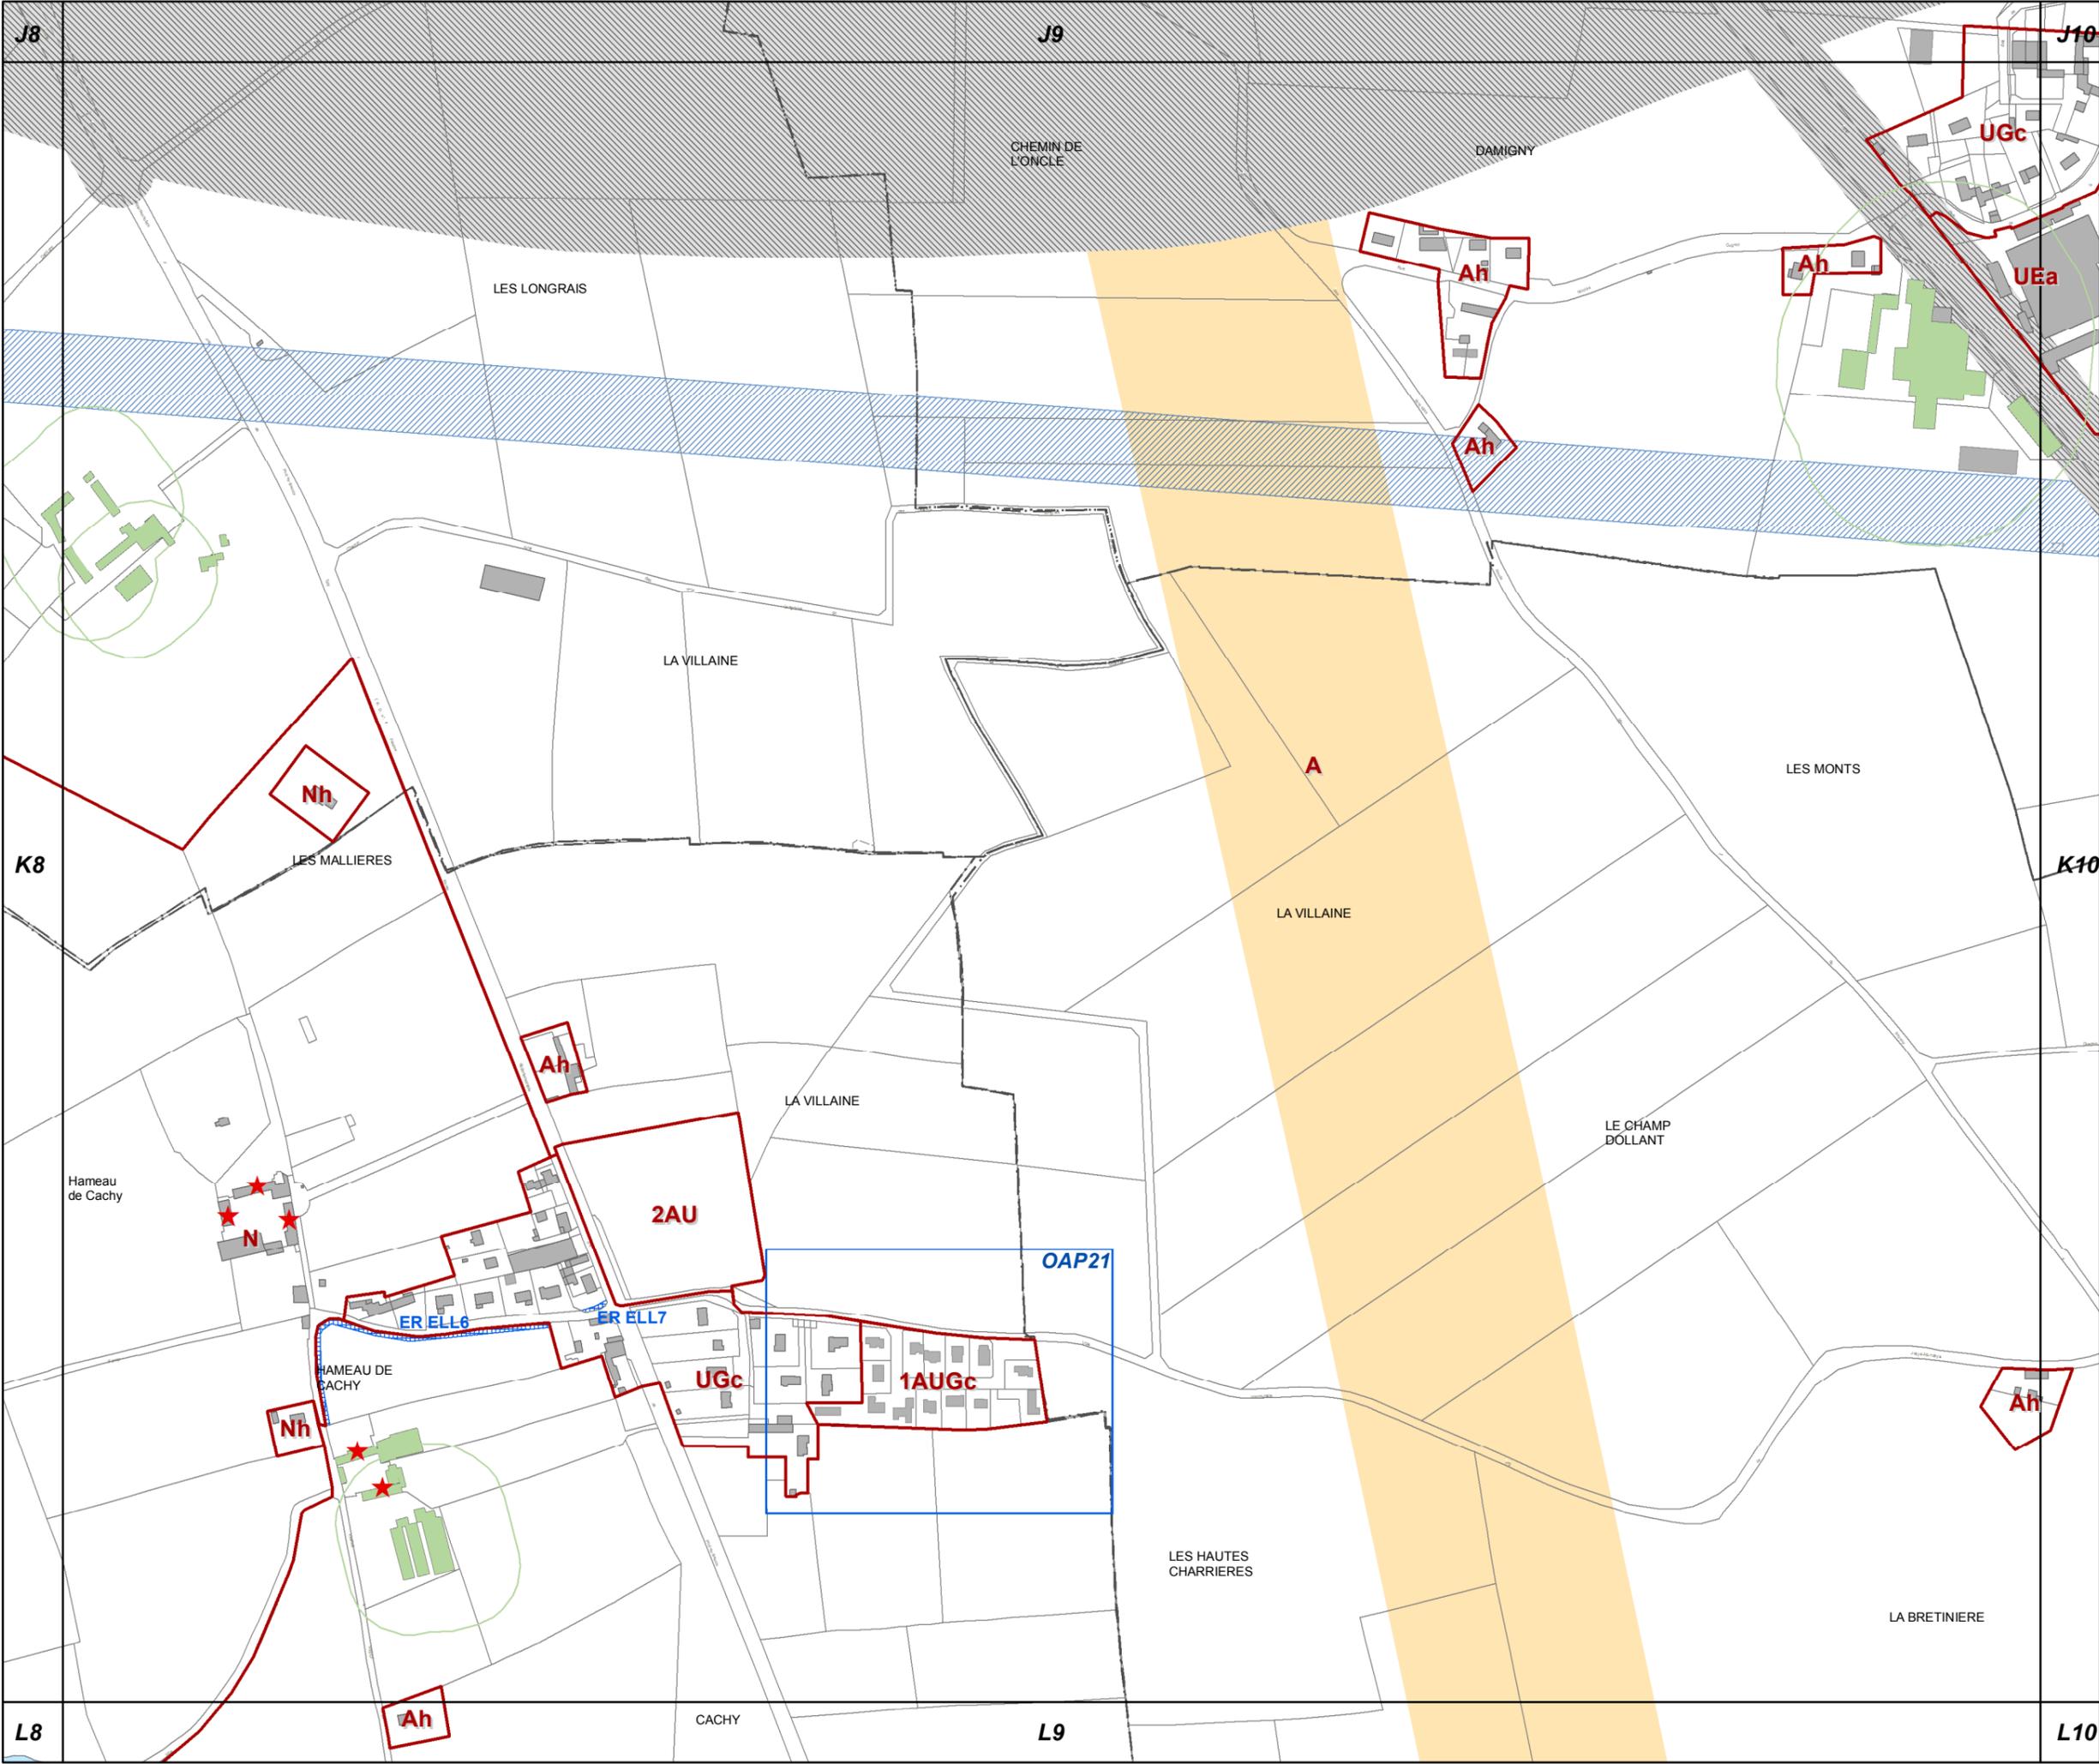

**63c REGLEMENT GRAPHIQUE
et PRESCRIPTIONS
D'URBANISME
1/5000è**



PLUi de BAYEUX INTERCOM

Modification n°6
(procédure simplifiée)





K10

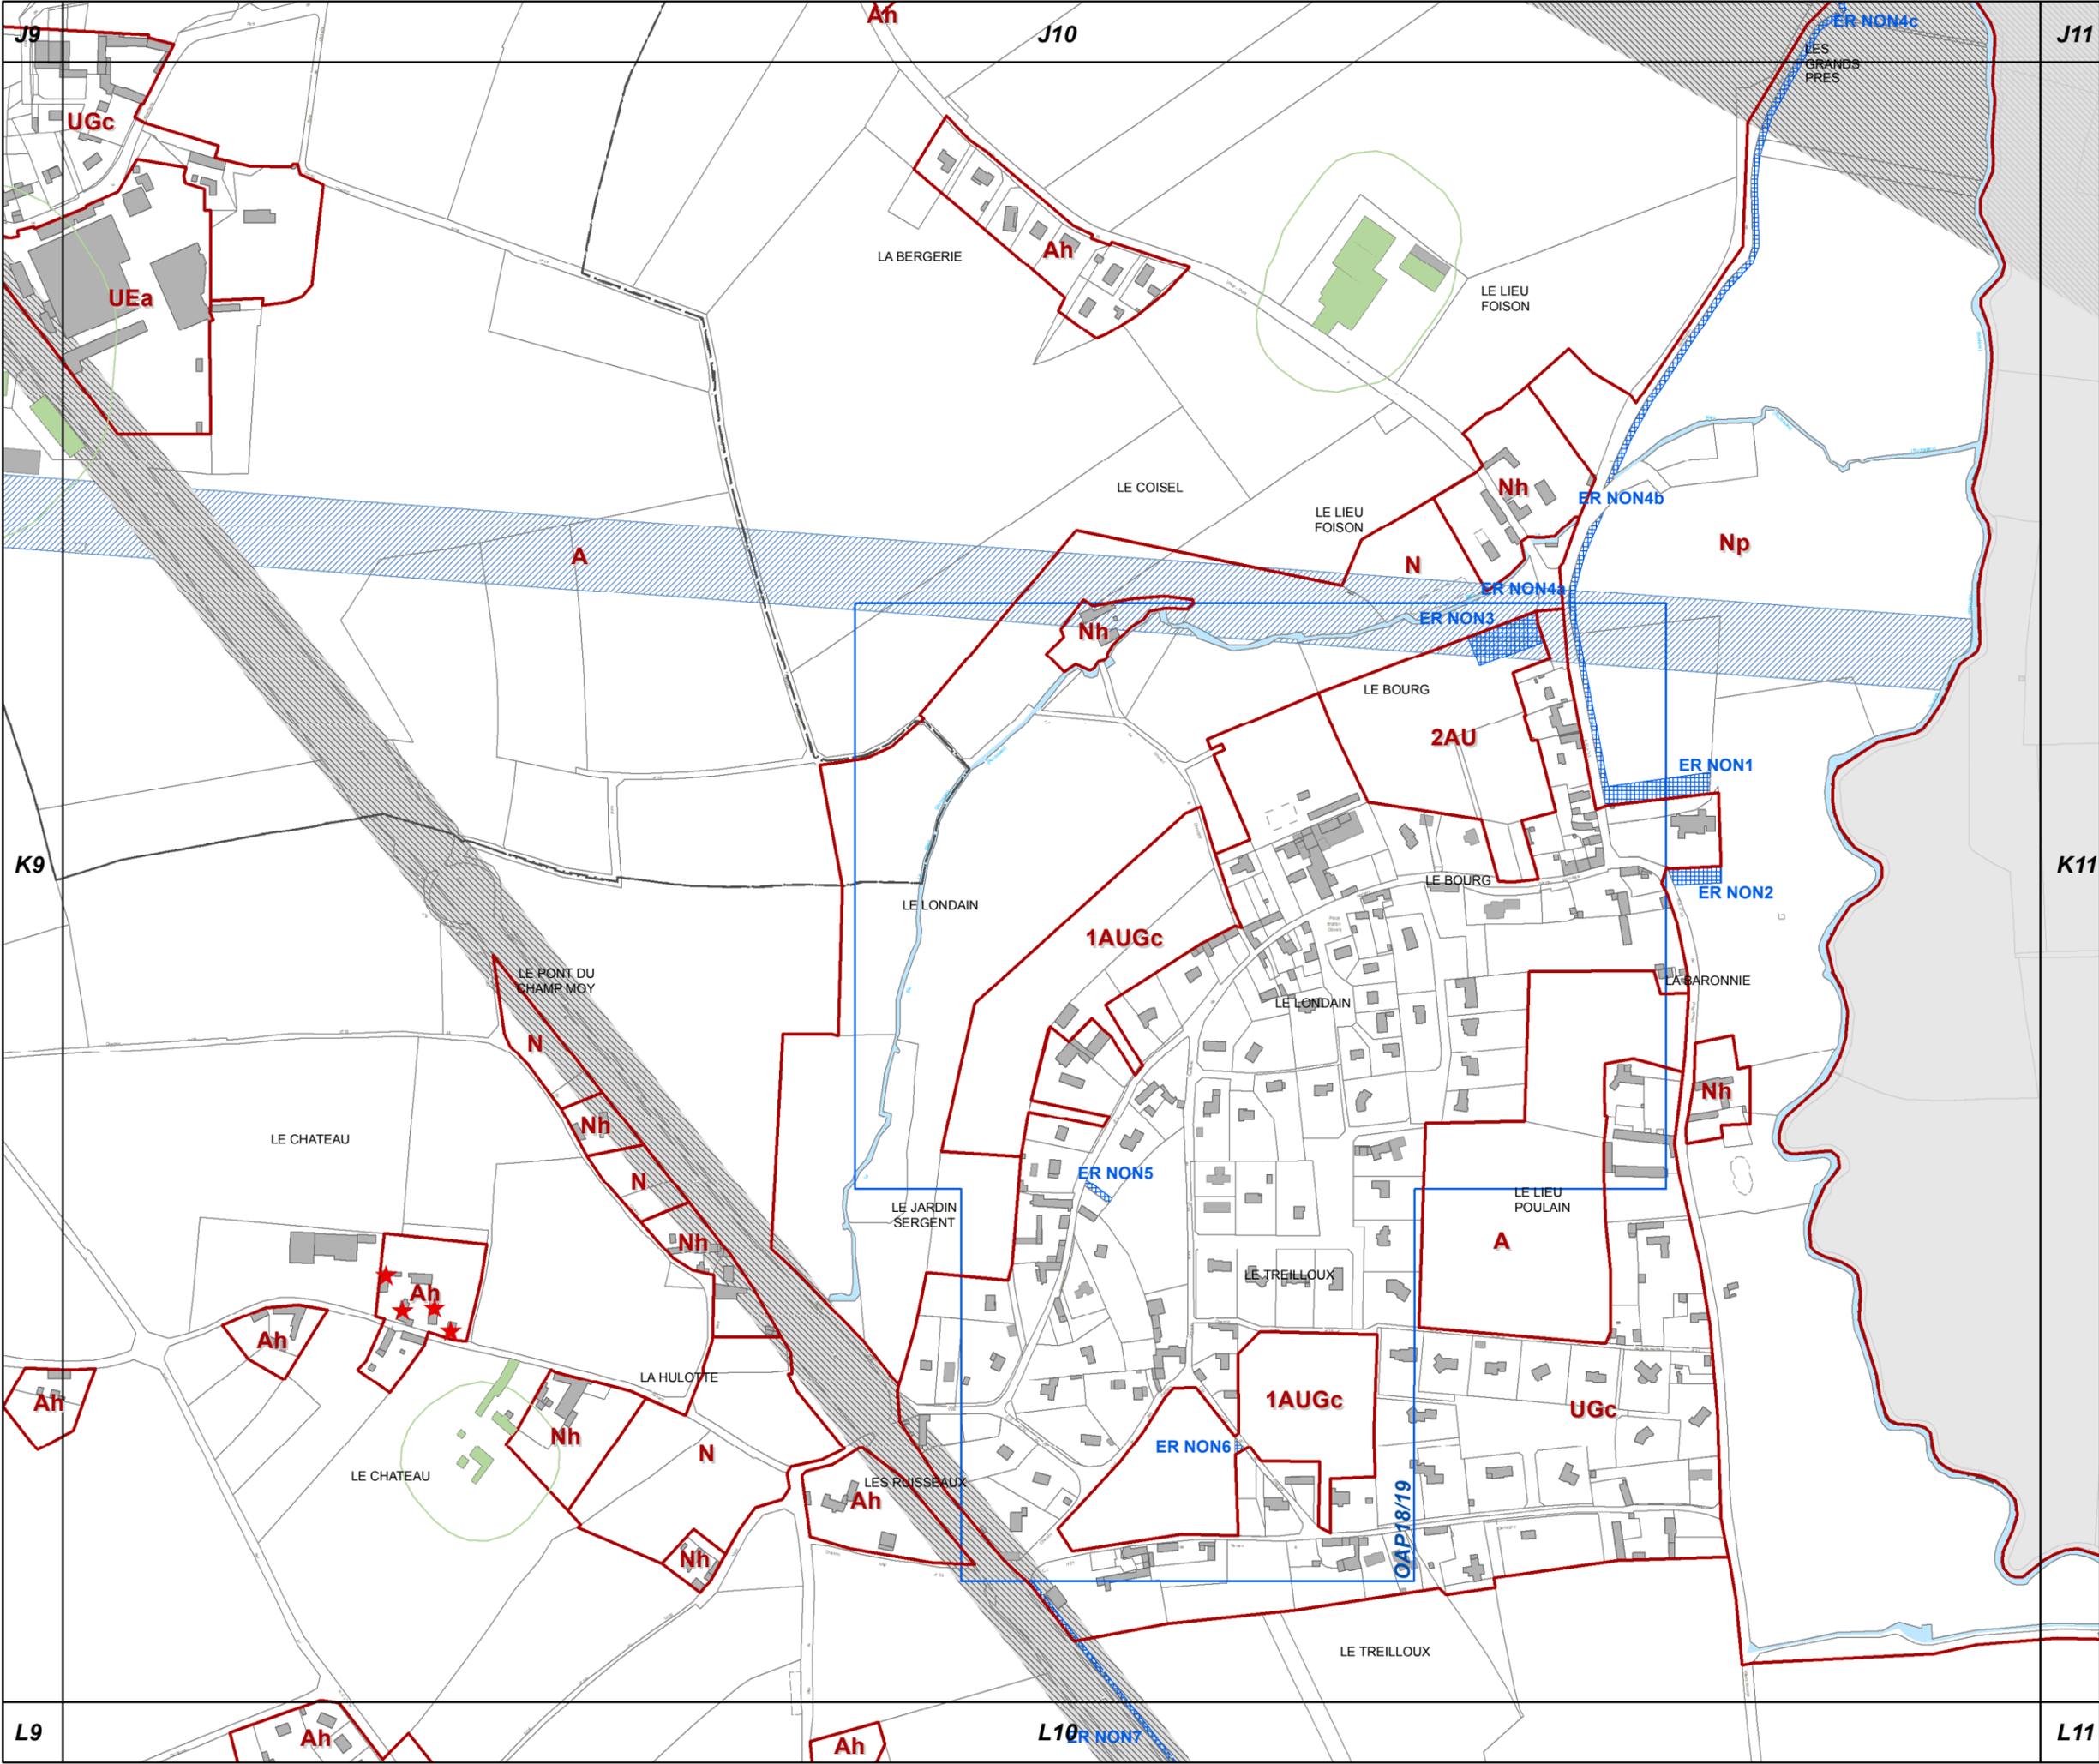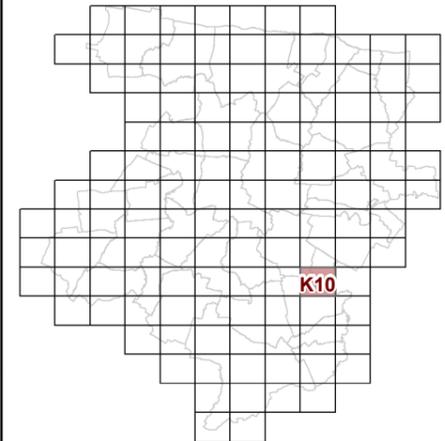

**63c REGLEMENT GRAPHIQUE
et PRESCRIPTIONS
D'URBANISME
1/5000è**


PLUi de BAYEUX INTERCOM

Modification n°6
(procédure simplifiée)





K11

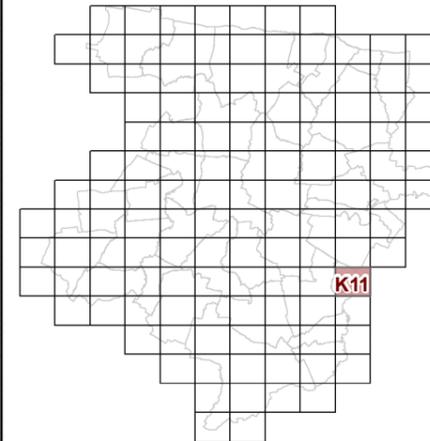

**63c REGLEMENT GRAPHIQUE
et PRESCRIPTIONS
D'URBANISME
1/5000è**

PLUi de BAYEUX INTERCOM

Modification n°6
(procédure simplifiée)



J10

J12

UGb

J11

A

Np

Np

K10

K11

LA COQUERIE

Np

A

L10

L11



K2

LA PATISERIE

Ah

K3

Np

K4


L3

A

Np

Np

L4

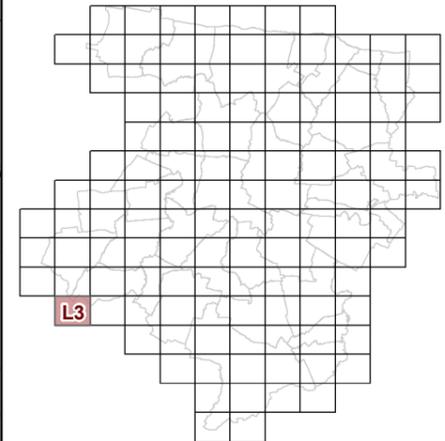

**63c REGLEMENT GRAPHIQUE
et PRESCRIPTIONS
D'URBANISME
1/5000è**



PLUi de BAYEUX INTERCOM

Modification n°6
(procédure simplifiée)





L4

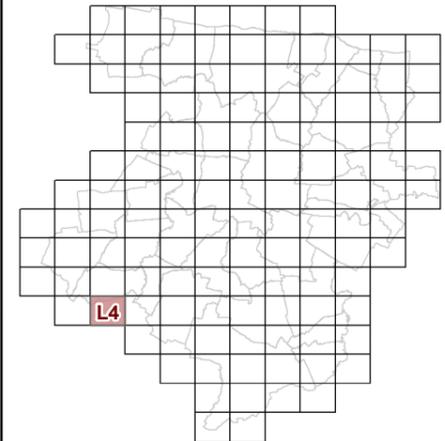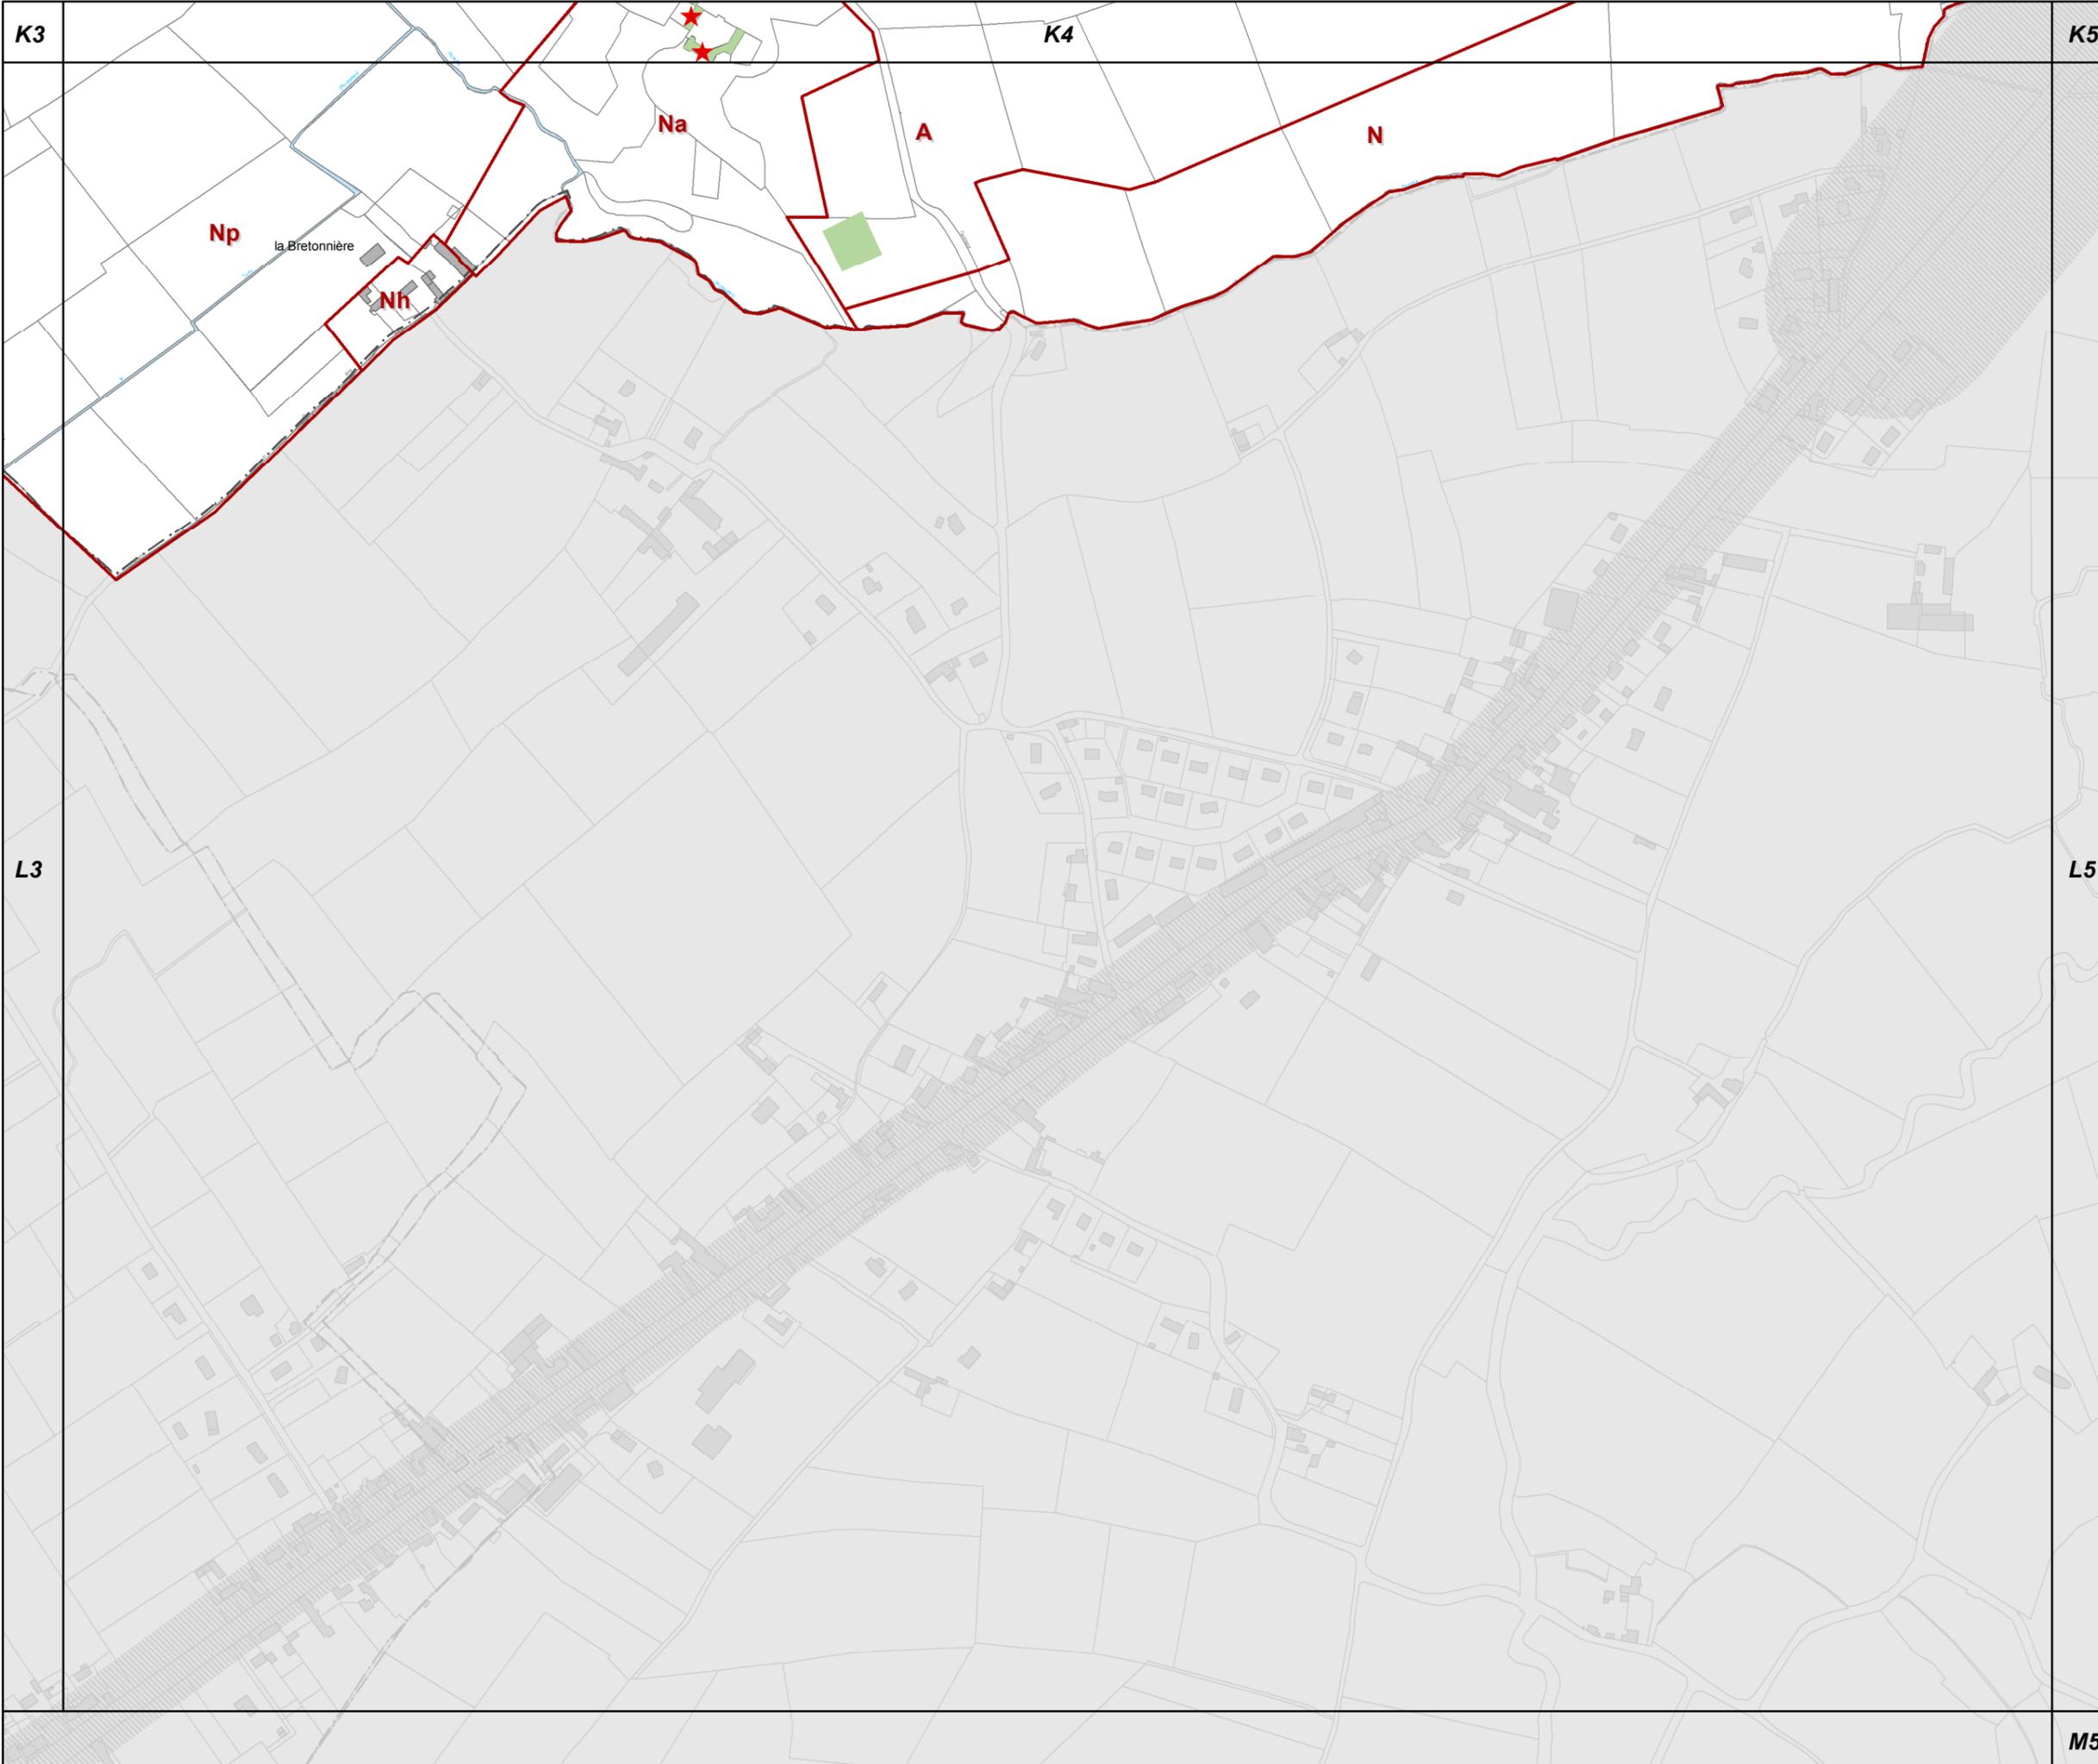

**63c REGLEMENT GRAPHIQUE
et PRESCRIPTIONS
D'URBANISME
1/5000è**

PLUi de BAYEUX INTERCOM



Modification n°6
(procédure simplifiée)



M5



L5

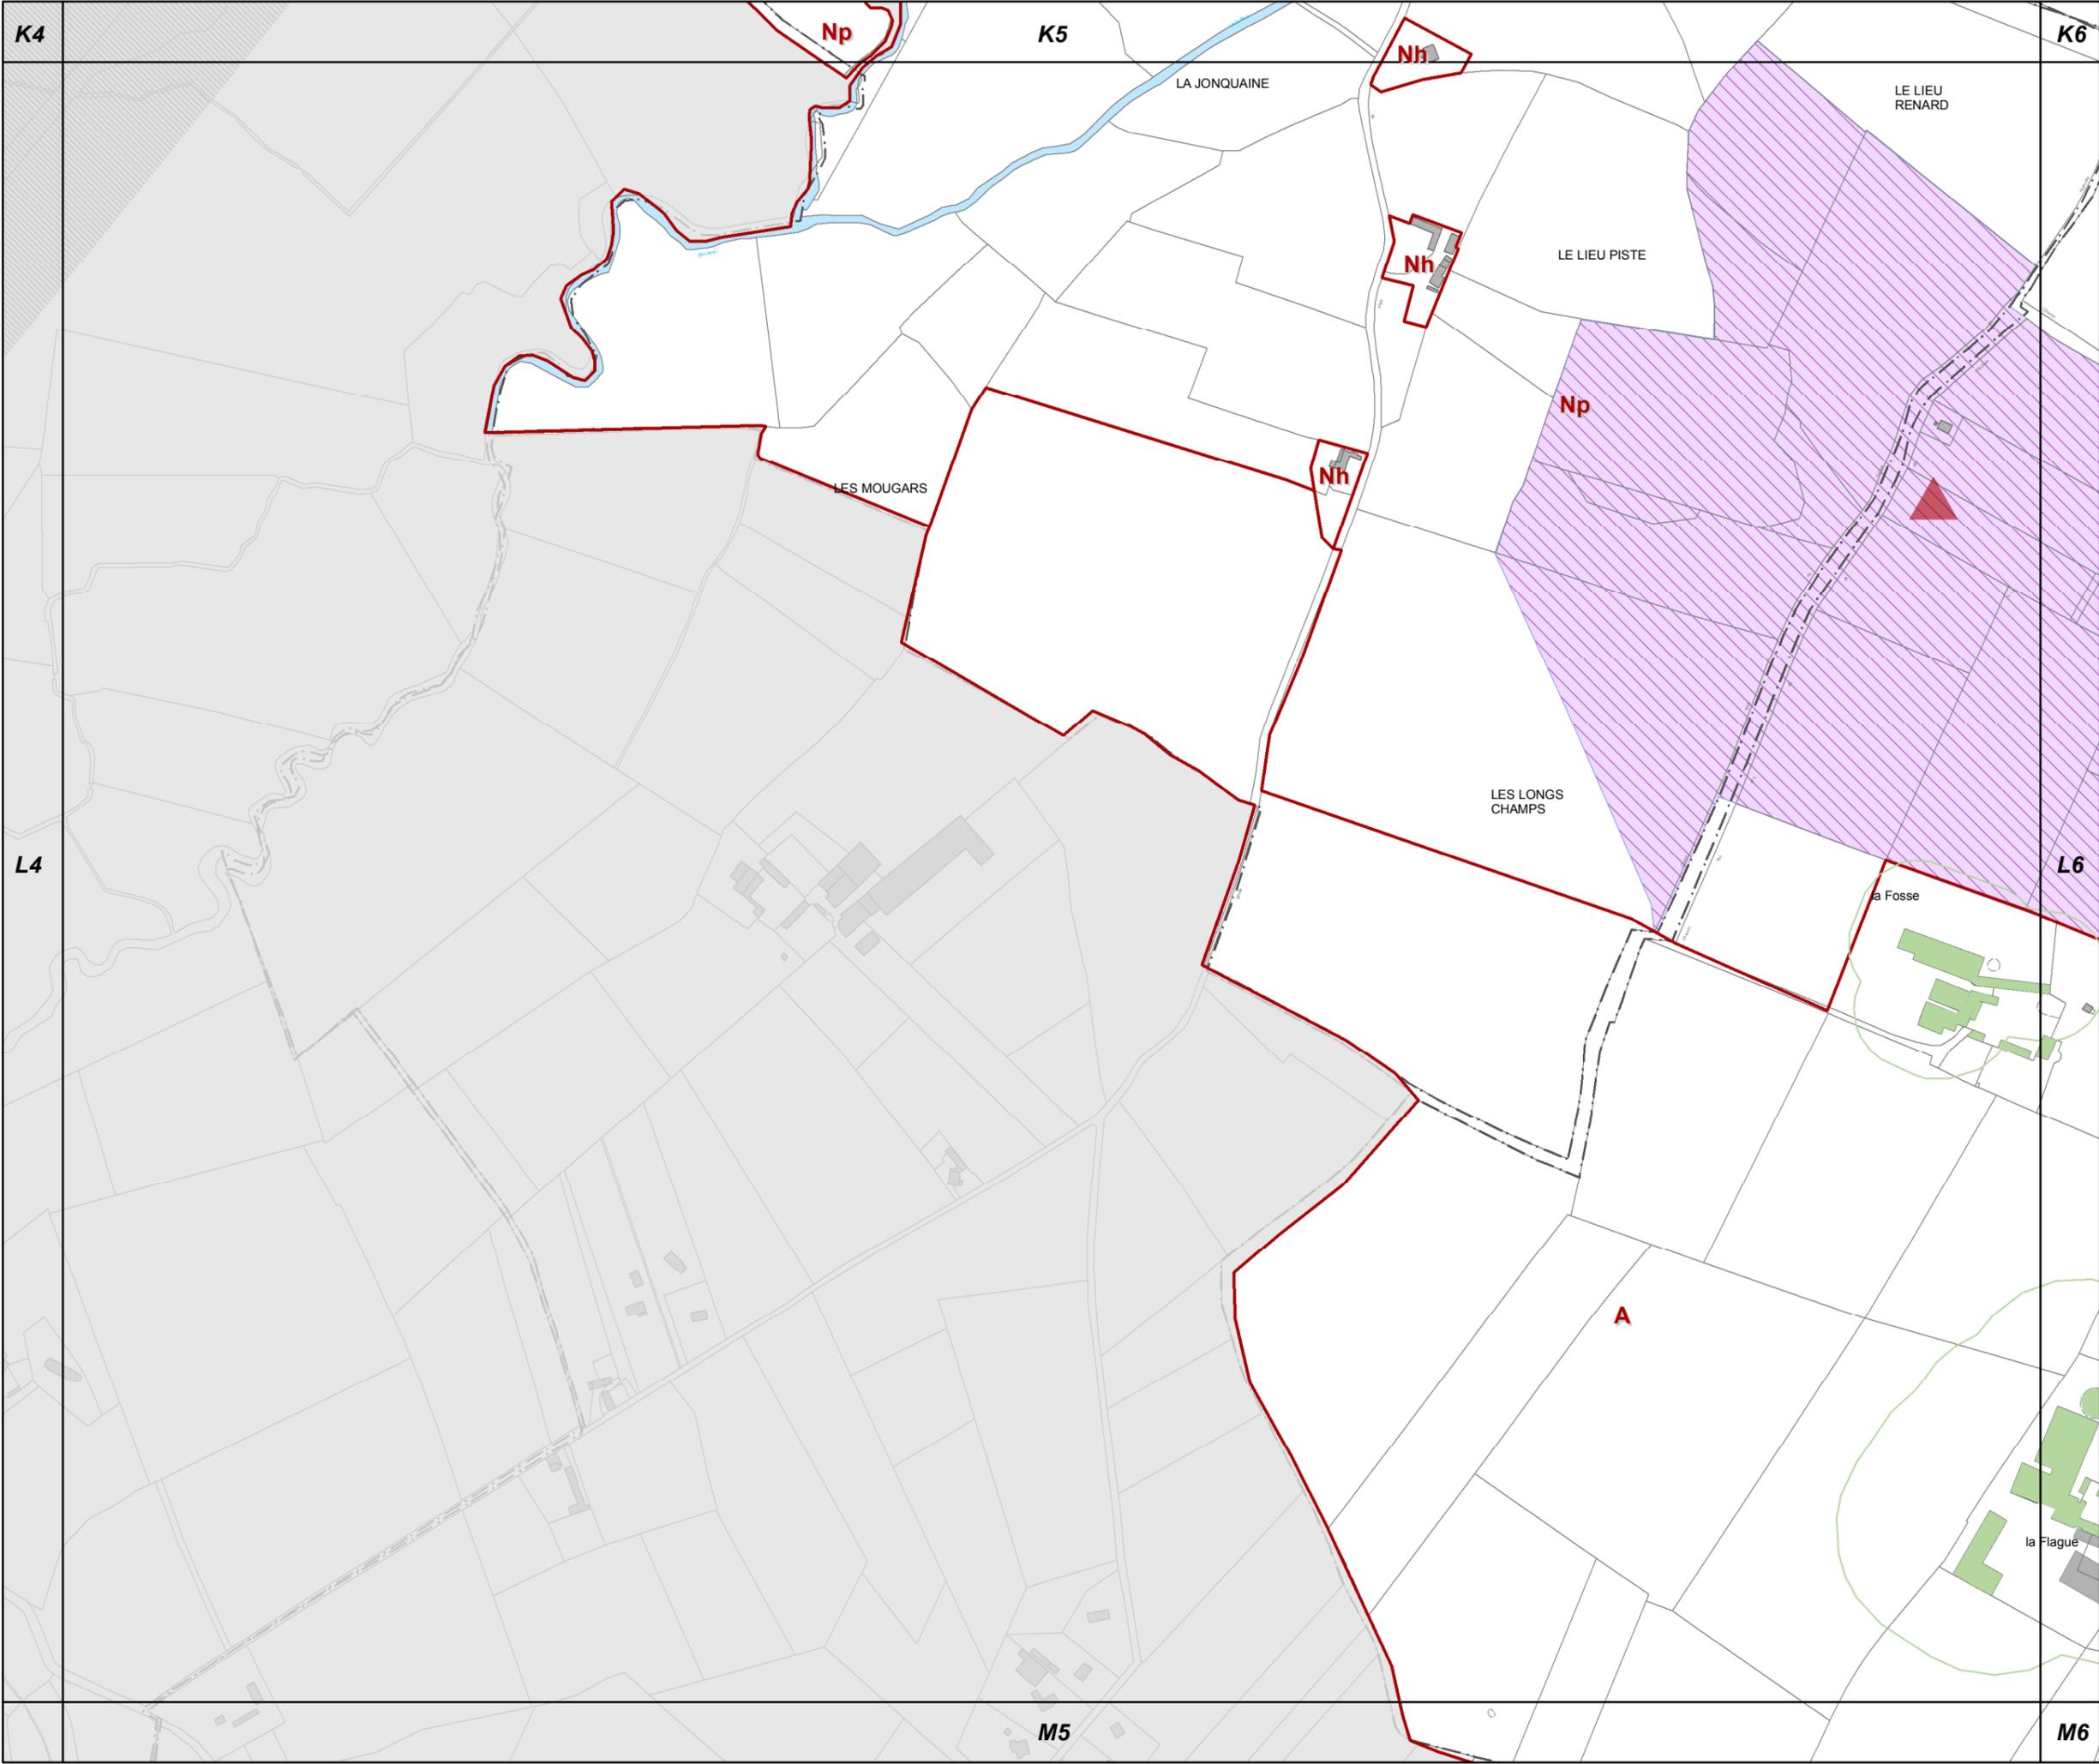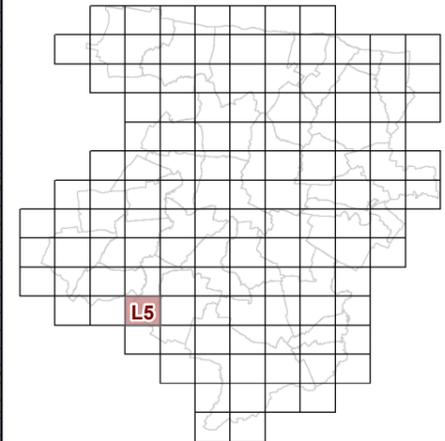

**63c REGLEMENT GRAPHIQUE
et PRESCRIPTIONS
D'URBANISME
1/5000è**



PLUi de BAYEUX INTERCOM

Modification n°6
(procédure simplifiée)





L6

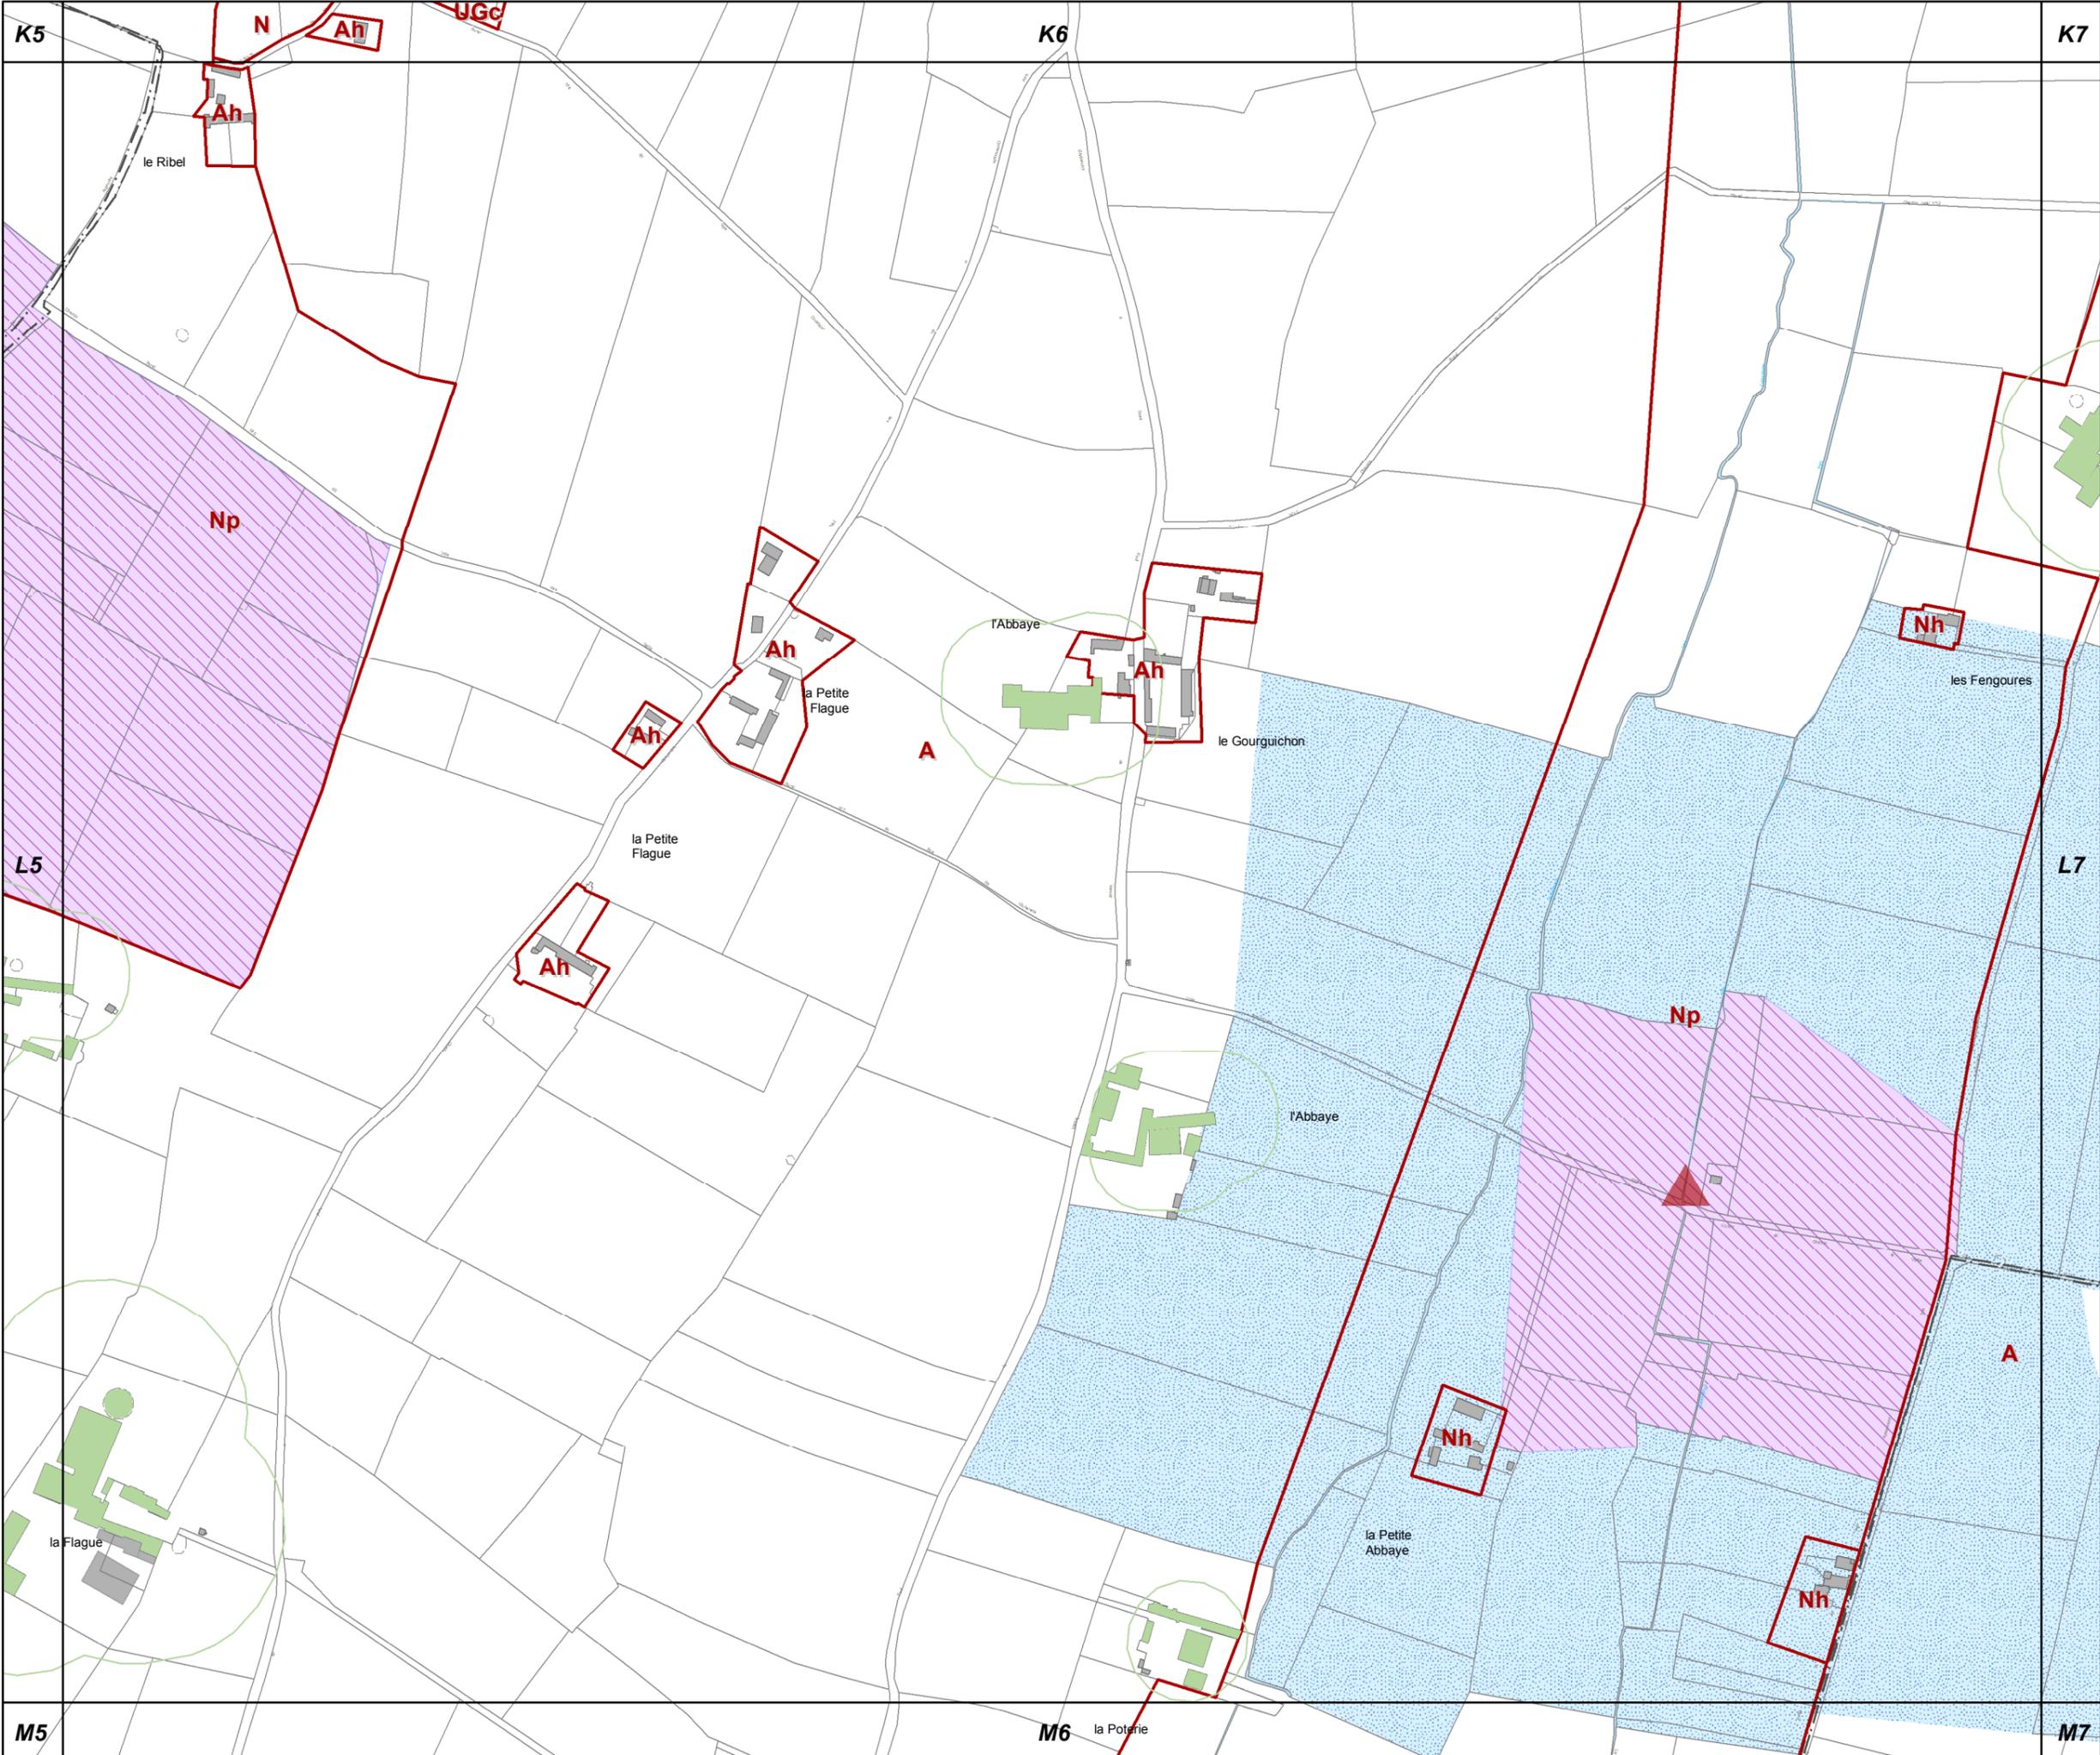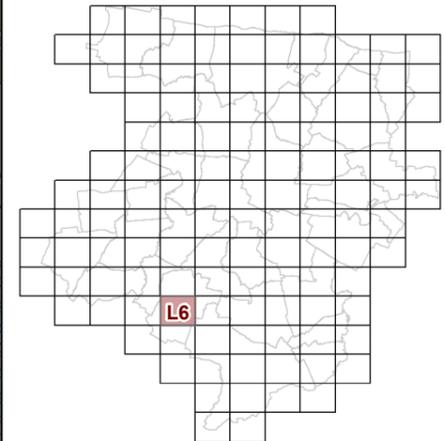

**63c REGLEMENT GRAPHIQUE
et PRESCRIPTIONS
D'URBANISME
1/5000è**

PLUi de BAYEUX INTERCOM

Modification n°6
(procédure simplifiée)




M5

M6

M7



L7

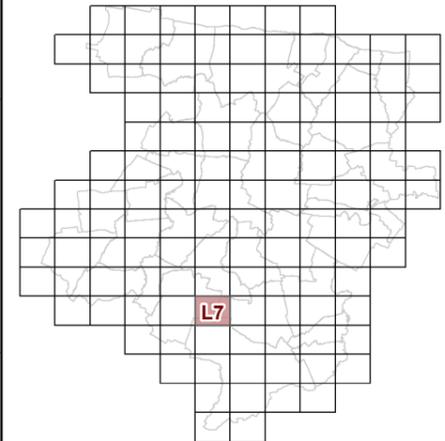


**63c REGLEMENT GRAPHIQUE
et PRESCRIPTIONS
D'URBANISME
1/5000è**


PLUi de BAYEUX INTERCOM

Modification n°6
(procédure simplifiée)




0 125 Mètres

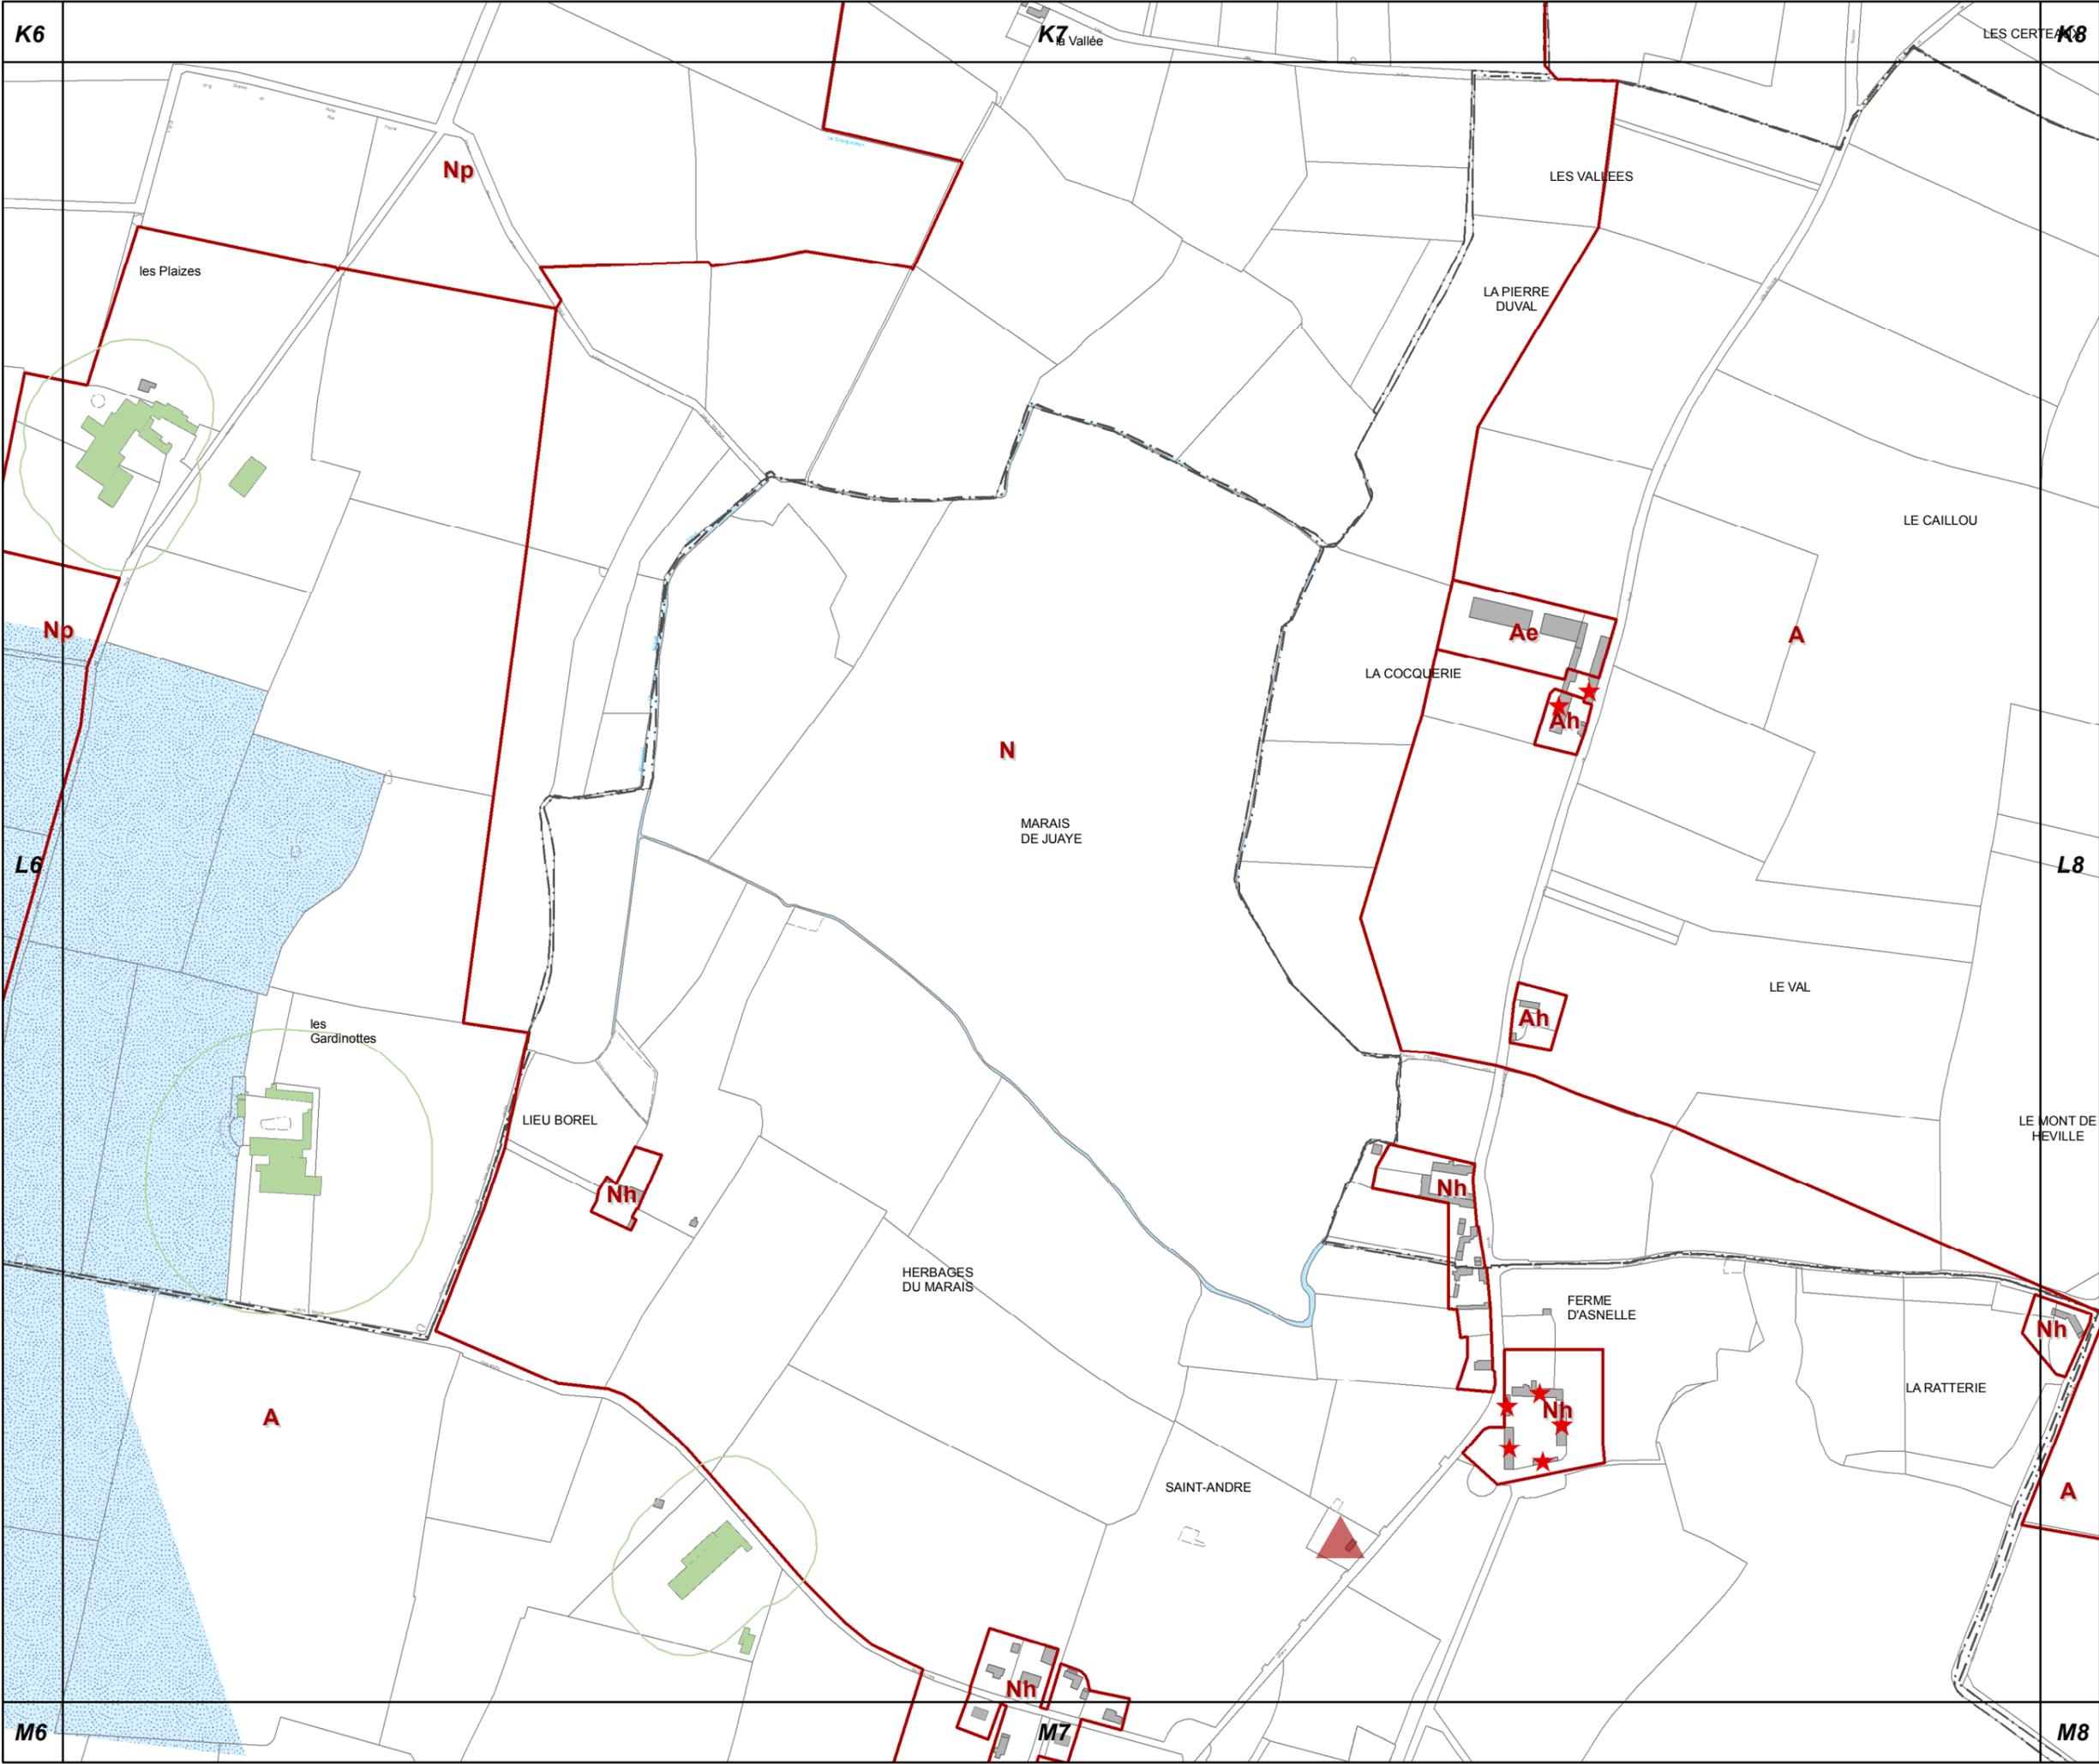

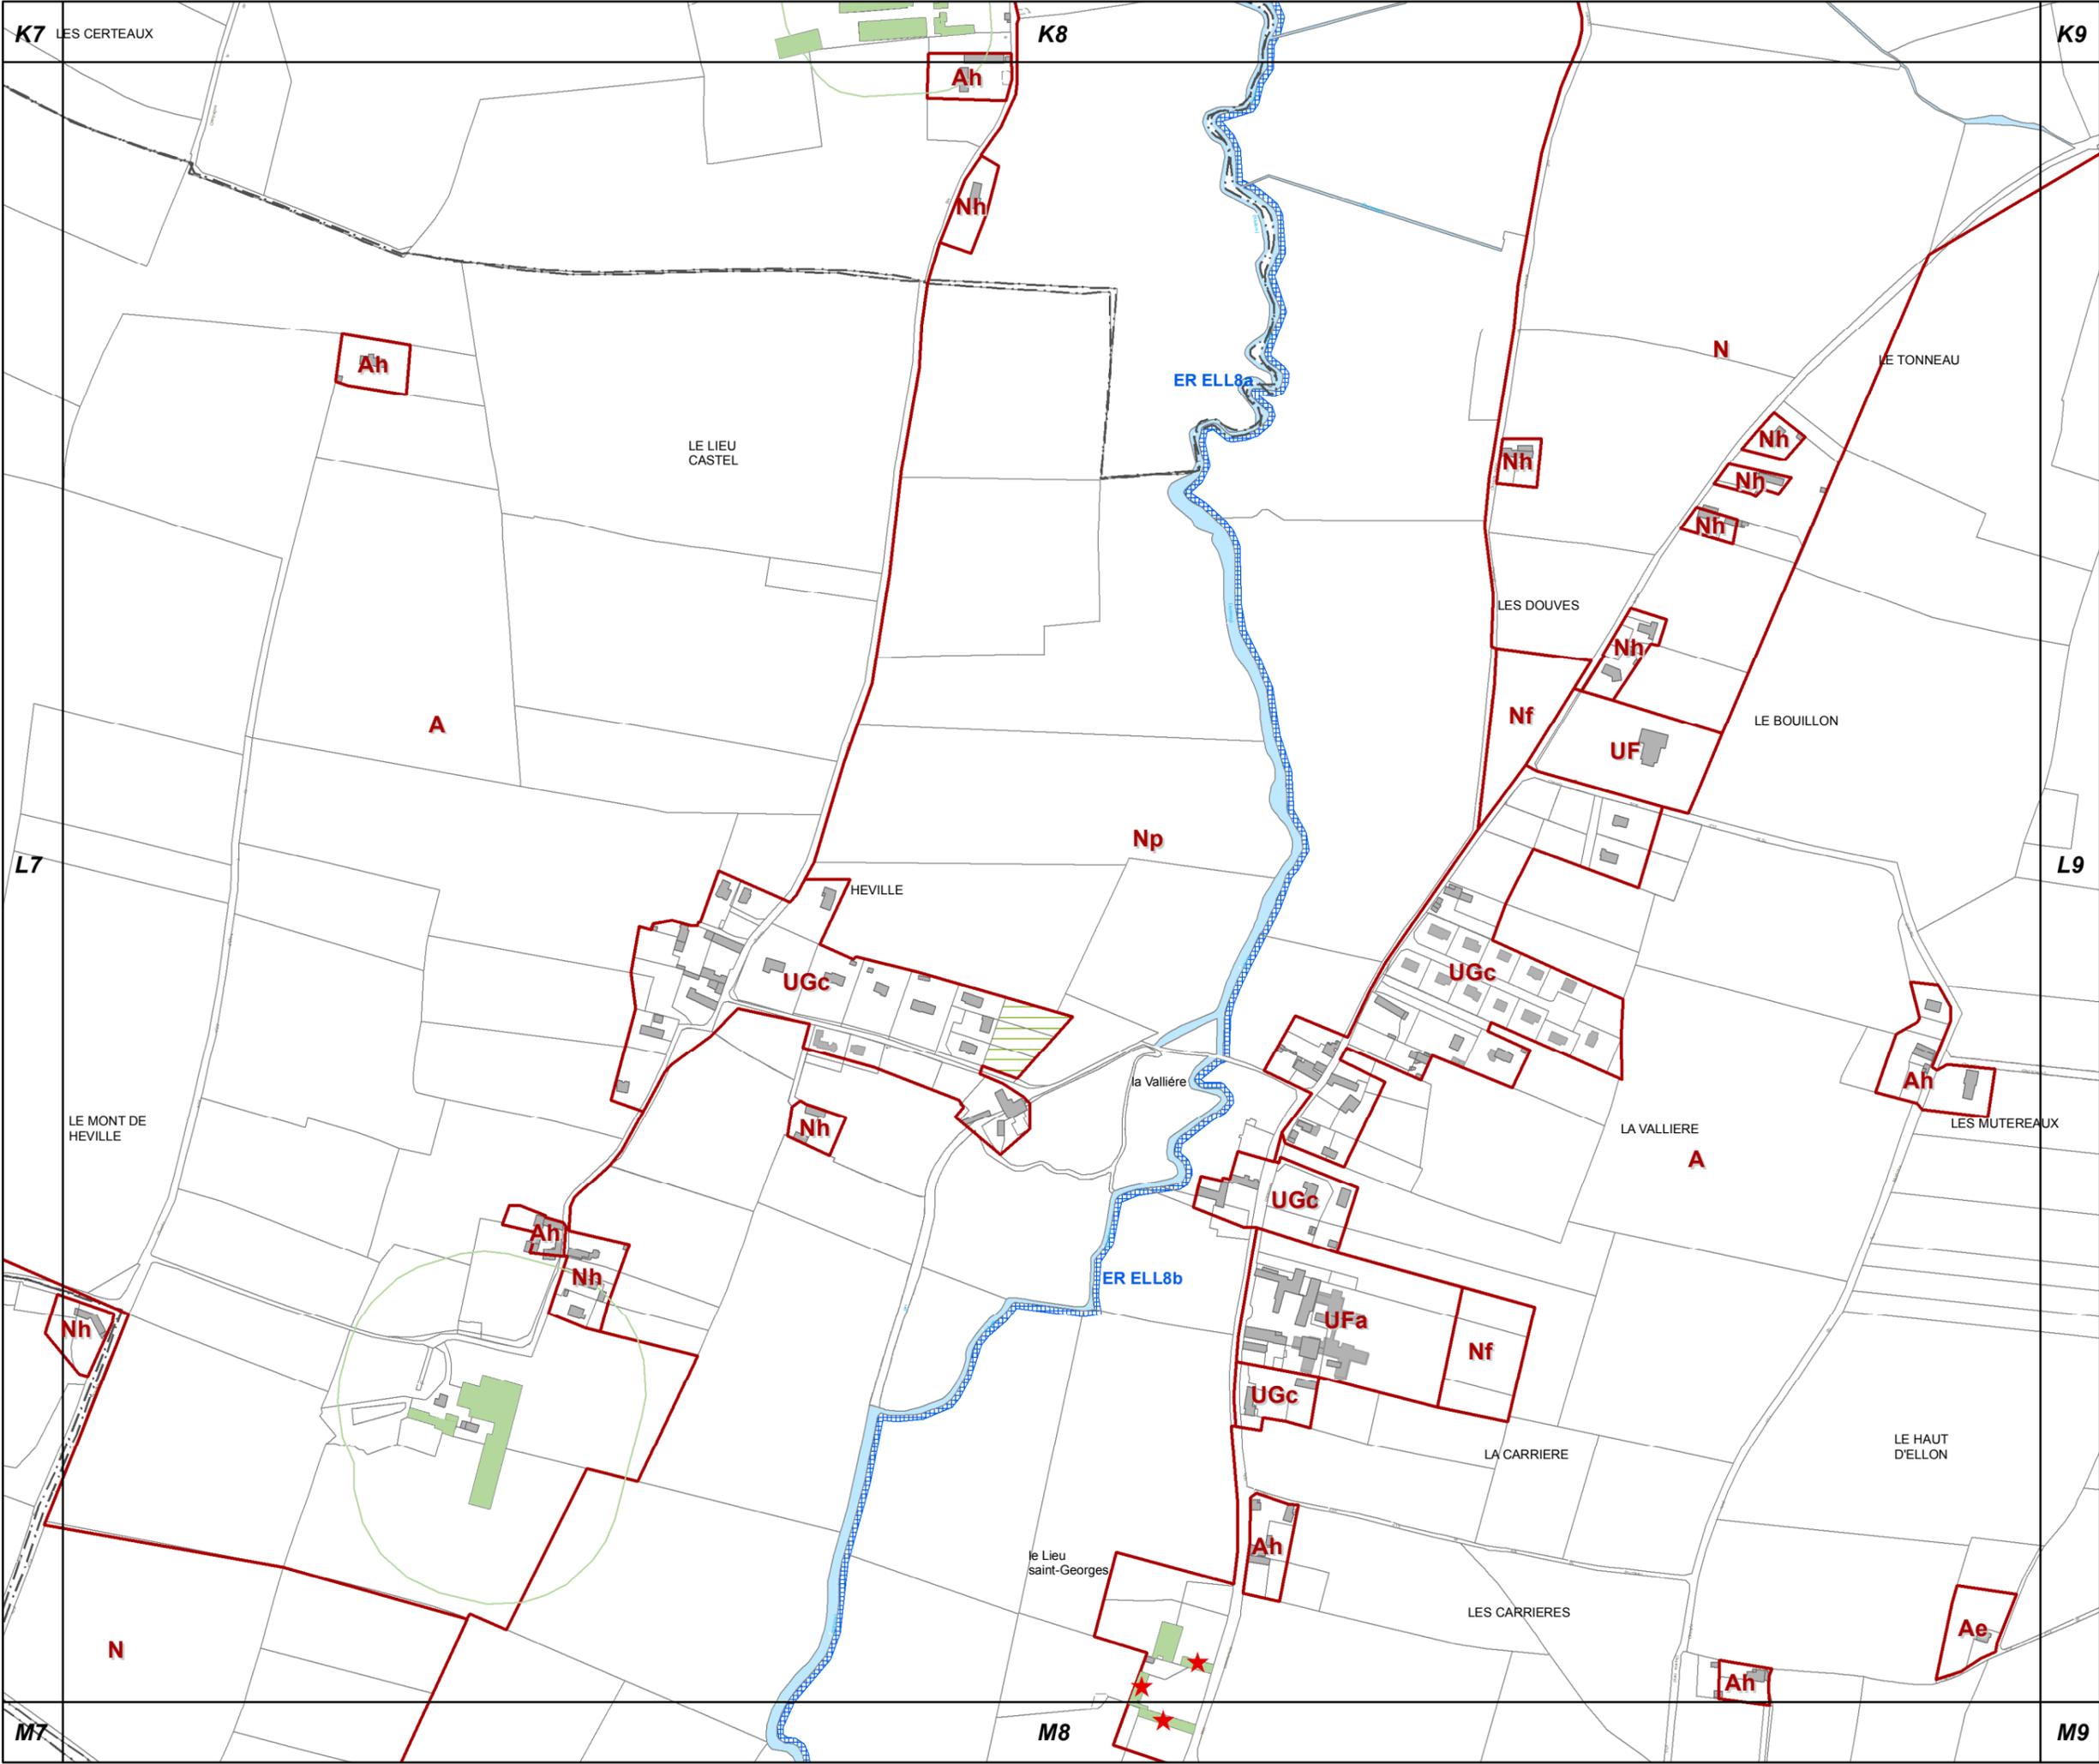


L8

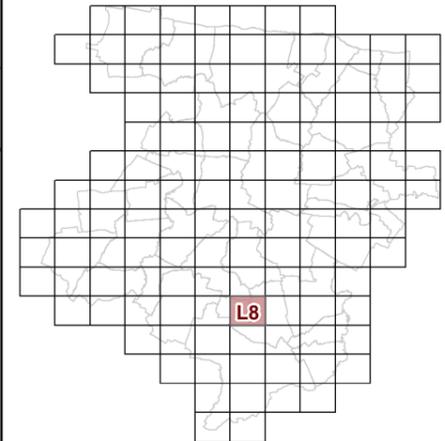

**63c REGLEMENT GRAPHIQUE
et PRESCRIPTIONS
D'URBANISME
1/5000è**


PLUi de BAYEUX INTERCOM

Modification n°6
(procédure simplifiée)

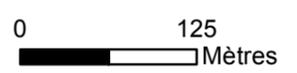




L9

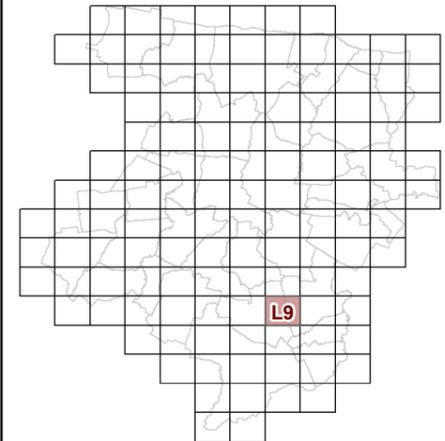

**63c REGLEMENT GRAPHIQUE
et PRESCRIPTIONS
D'URBANISME
1/5000è**


PLUi de BAYEUX INTERCOM

Modification n°6
(procédure simplifiée)

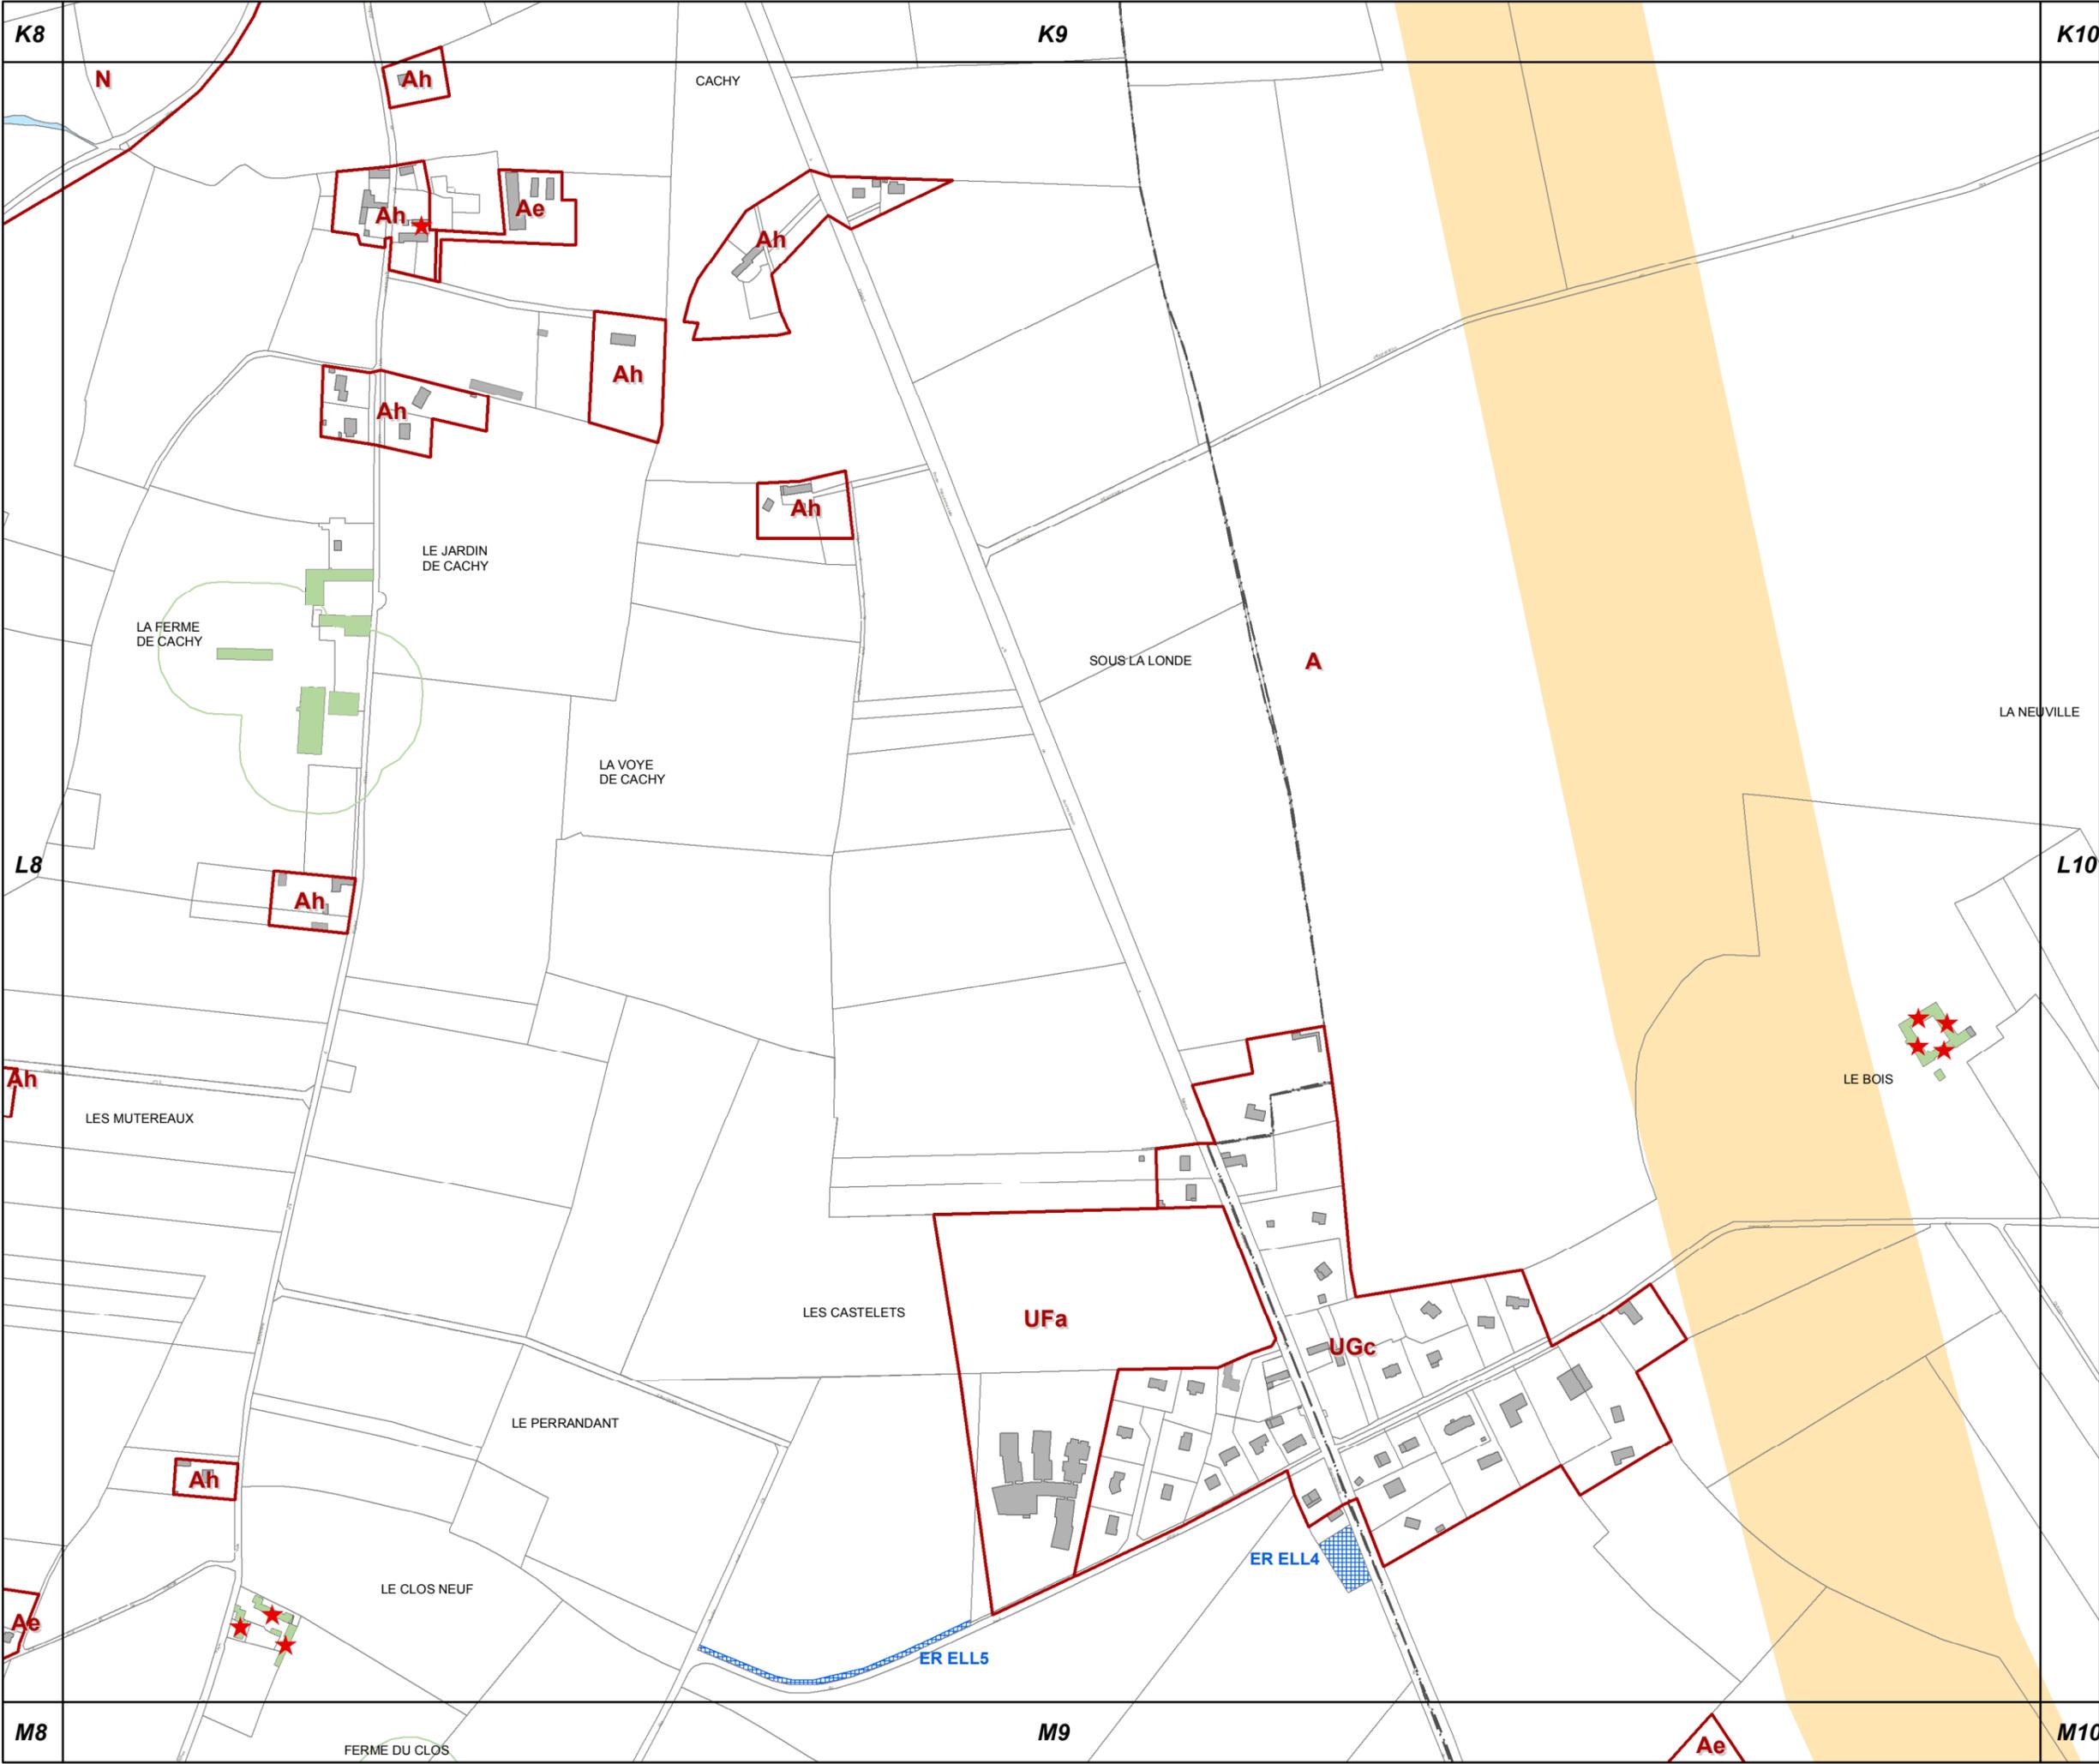




L10

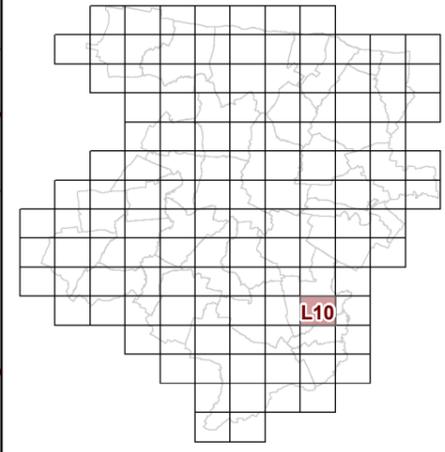

**63c REGLEMENT GRAPHIQUE
et PRESCRIPTIONS
D'URBANISME
1/5000è**

PLUi de BAYEUX INTERCOM

Modification n°6
(procédure simplifiée)

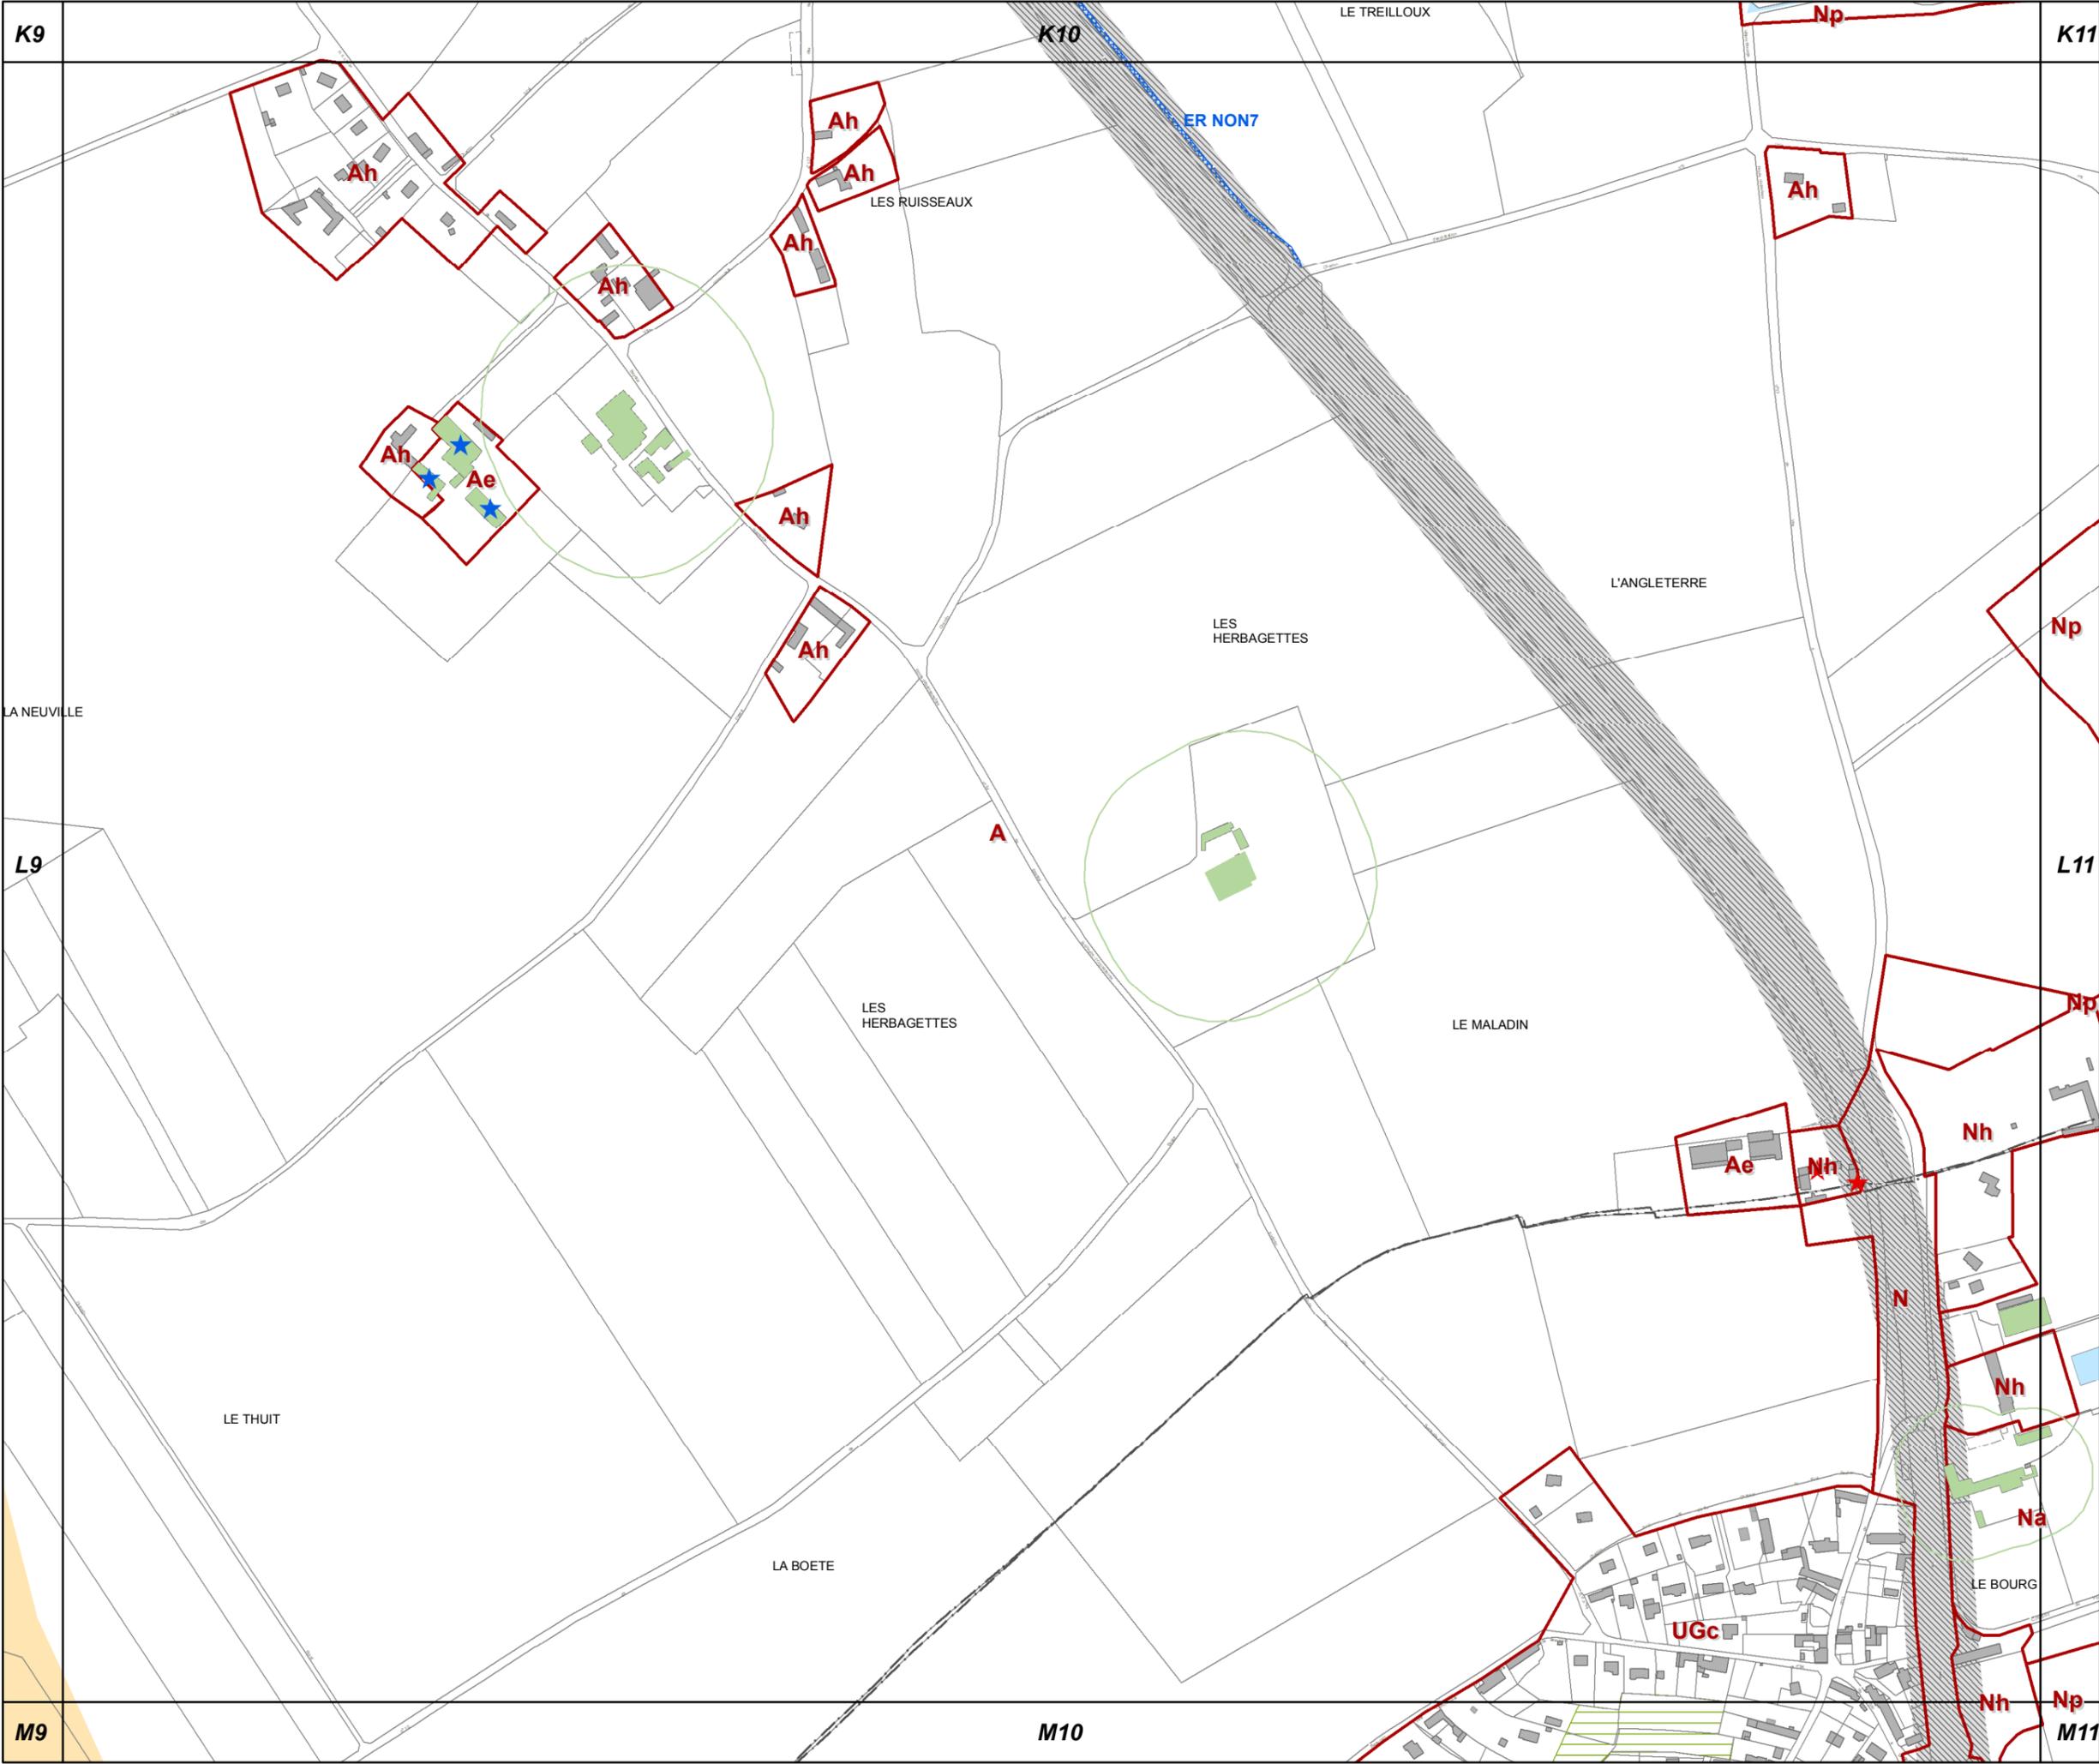

K9

K10

K11

LA NEUVILLE

L9

L11

M9

M10

M11

LE THUIT

LA BOETE

LES HERBAGETTES

LES HERBAGETTES

LE MALADIN

L'ANGLETERRE

LES RUISSEUX

LE TREILLOUX

LE BOURG

ER NON7

Ah

Ah

Ah

Ah

Ah

Ah

Ae

Ah

Ah

A

Np

Np

Ae

Nh

Nh

N

Nh

Na


UGc

Nh

Np



L11

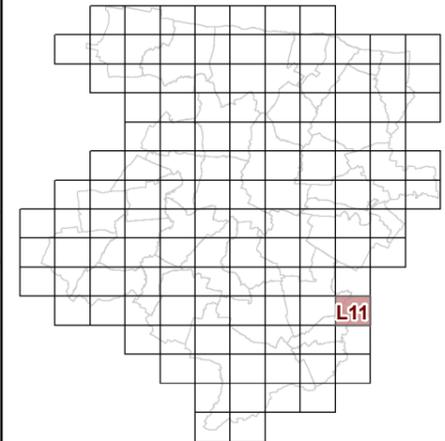

**63c REGLEMENT GRAPHIQUE
et PRESCRIPTIONS
D'URBANISME
1/5000è**

PLUi de BAYEUX INTERCOM

Modification n°6
(procédure simplifiée)



K10

LA COQUERIE

K11

A

LA HOGUETTE

L10

LE MANOIR
DU CHENE

N

Nh

Np

Nh

Na

LES
PETITS
PRES

Nh

M10

M11





L4

L5

L6

M5

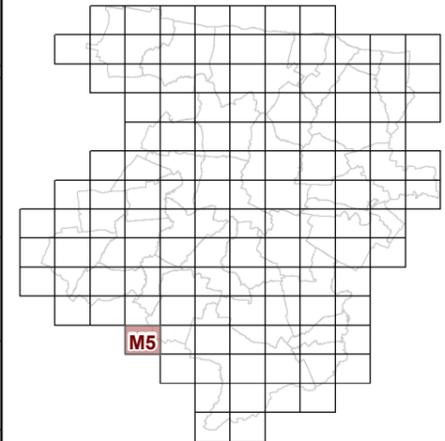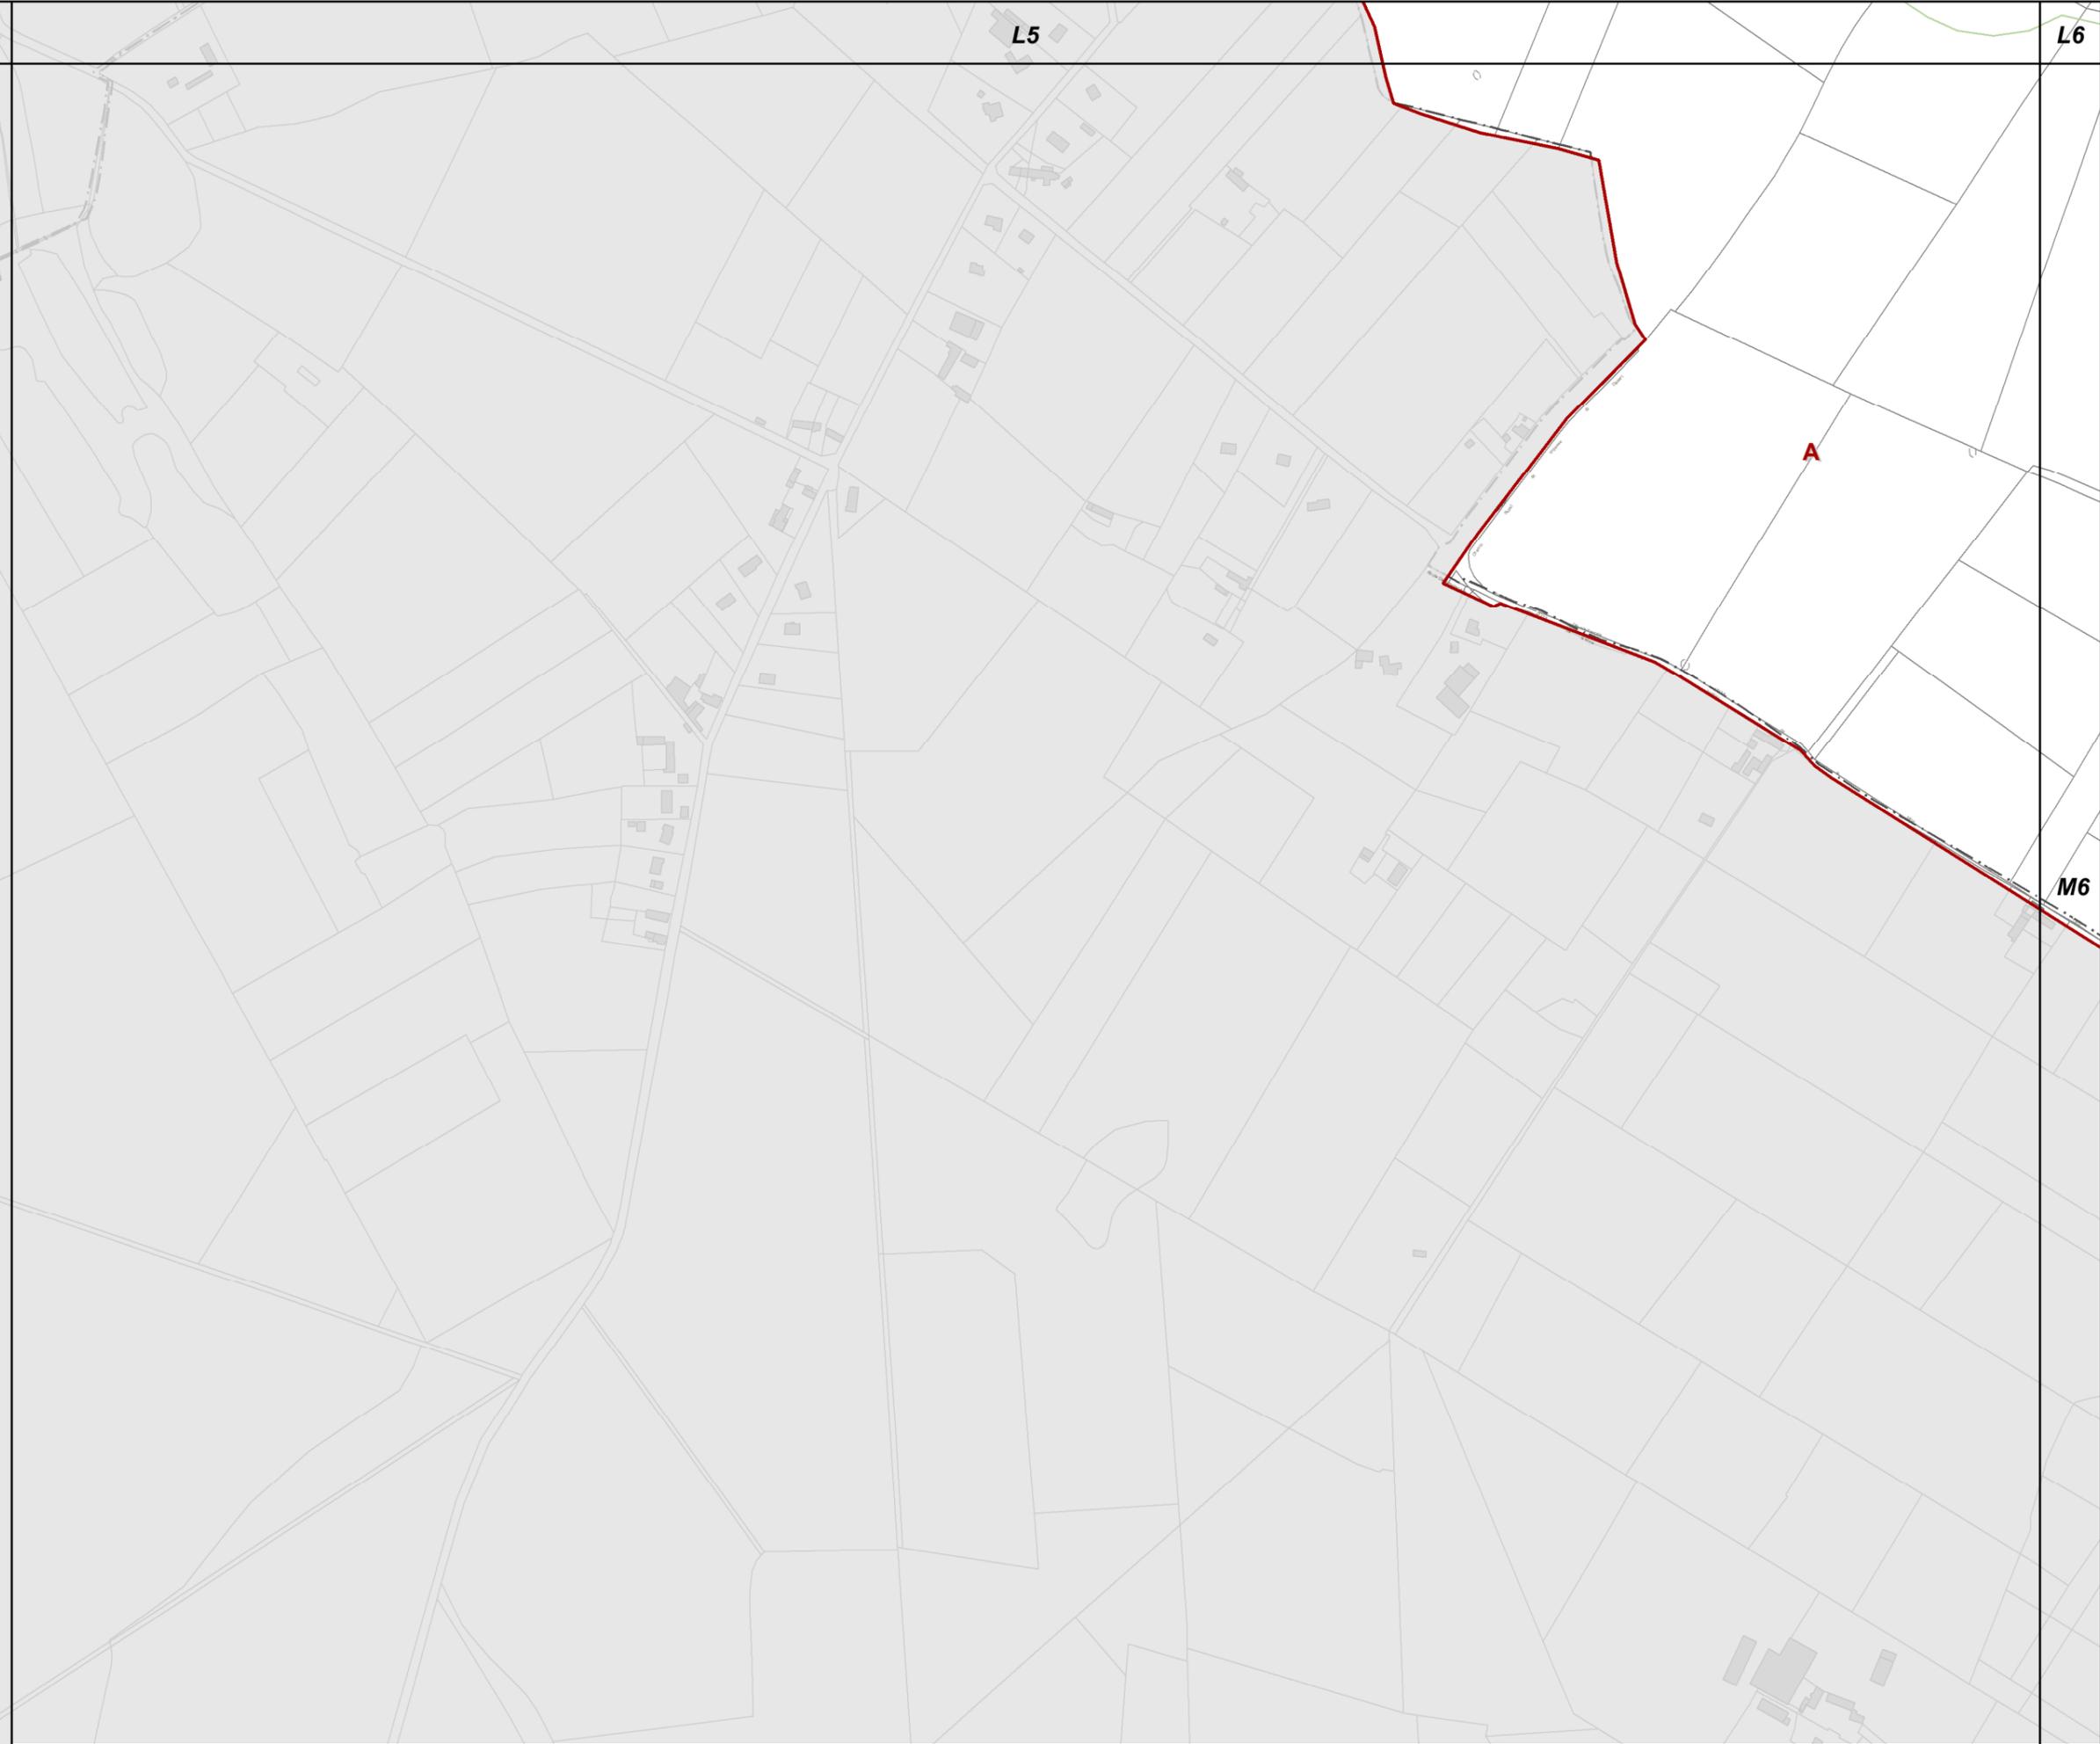

**63c REGLEMENT GRAPHIQUE
et PRESCRIPTIONS
D'URBANISME
1/5000è**

PLUi de BAYEUX INTERCOM



Modification n°6
(procédure simplifiée)



N6



M6

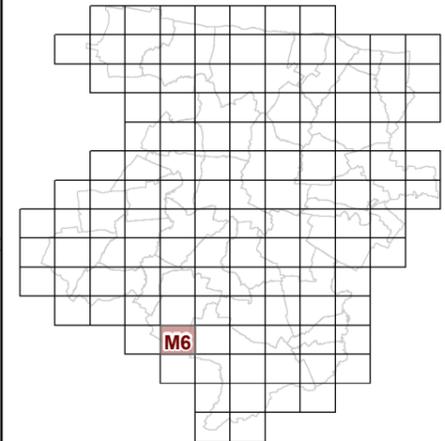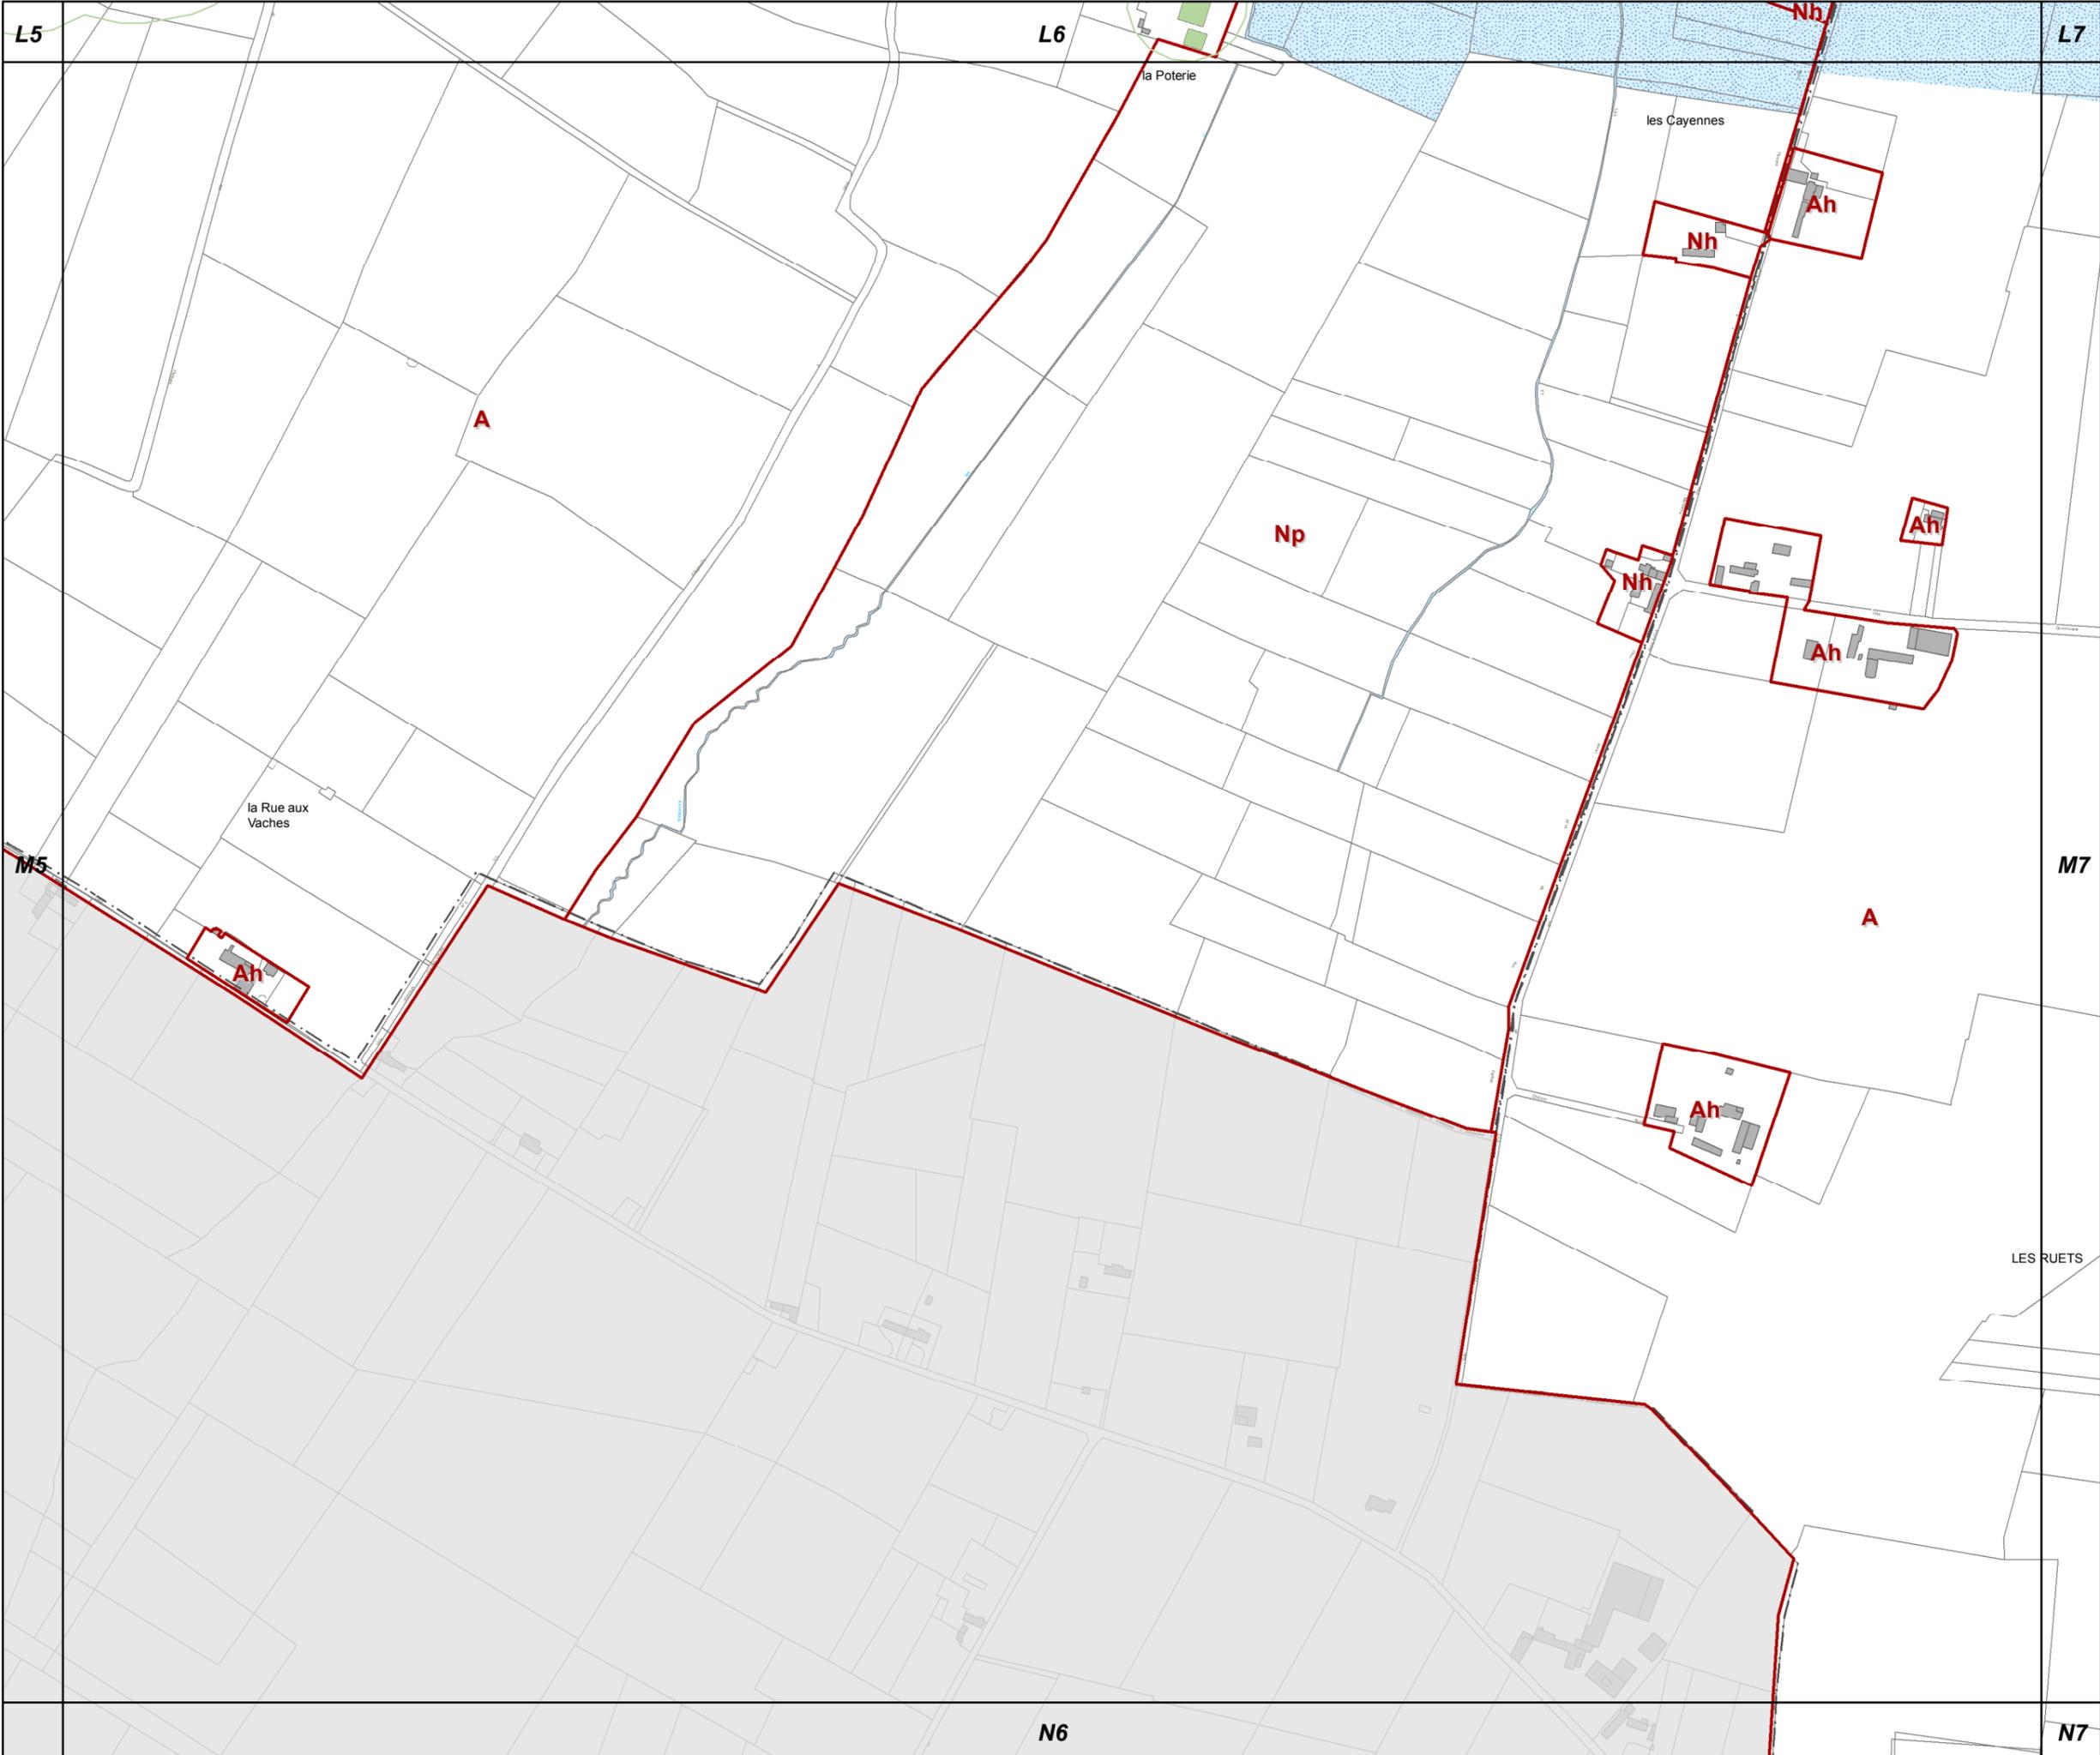

**63c REGLEMENT GRAPHIQUE
et PRESCRIPTIONS
D'URBANISME
1/5000è**



PLUi de BAYEUX INTERCOM

Modification n°6
(procédure simplifiée)





M7

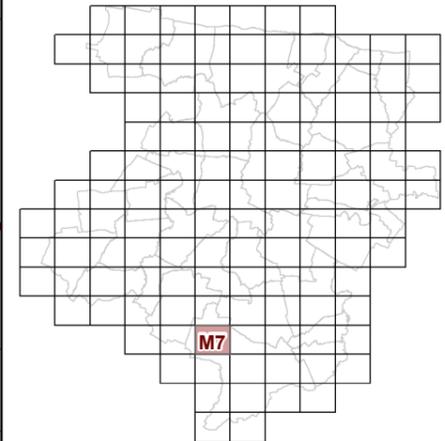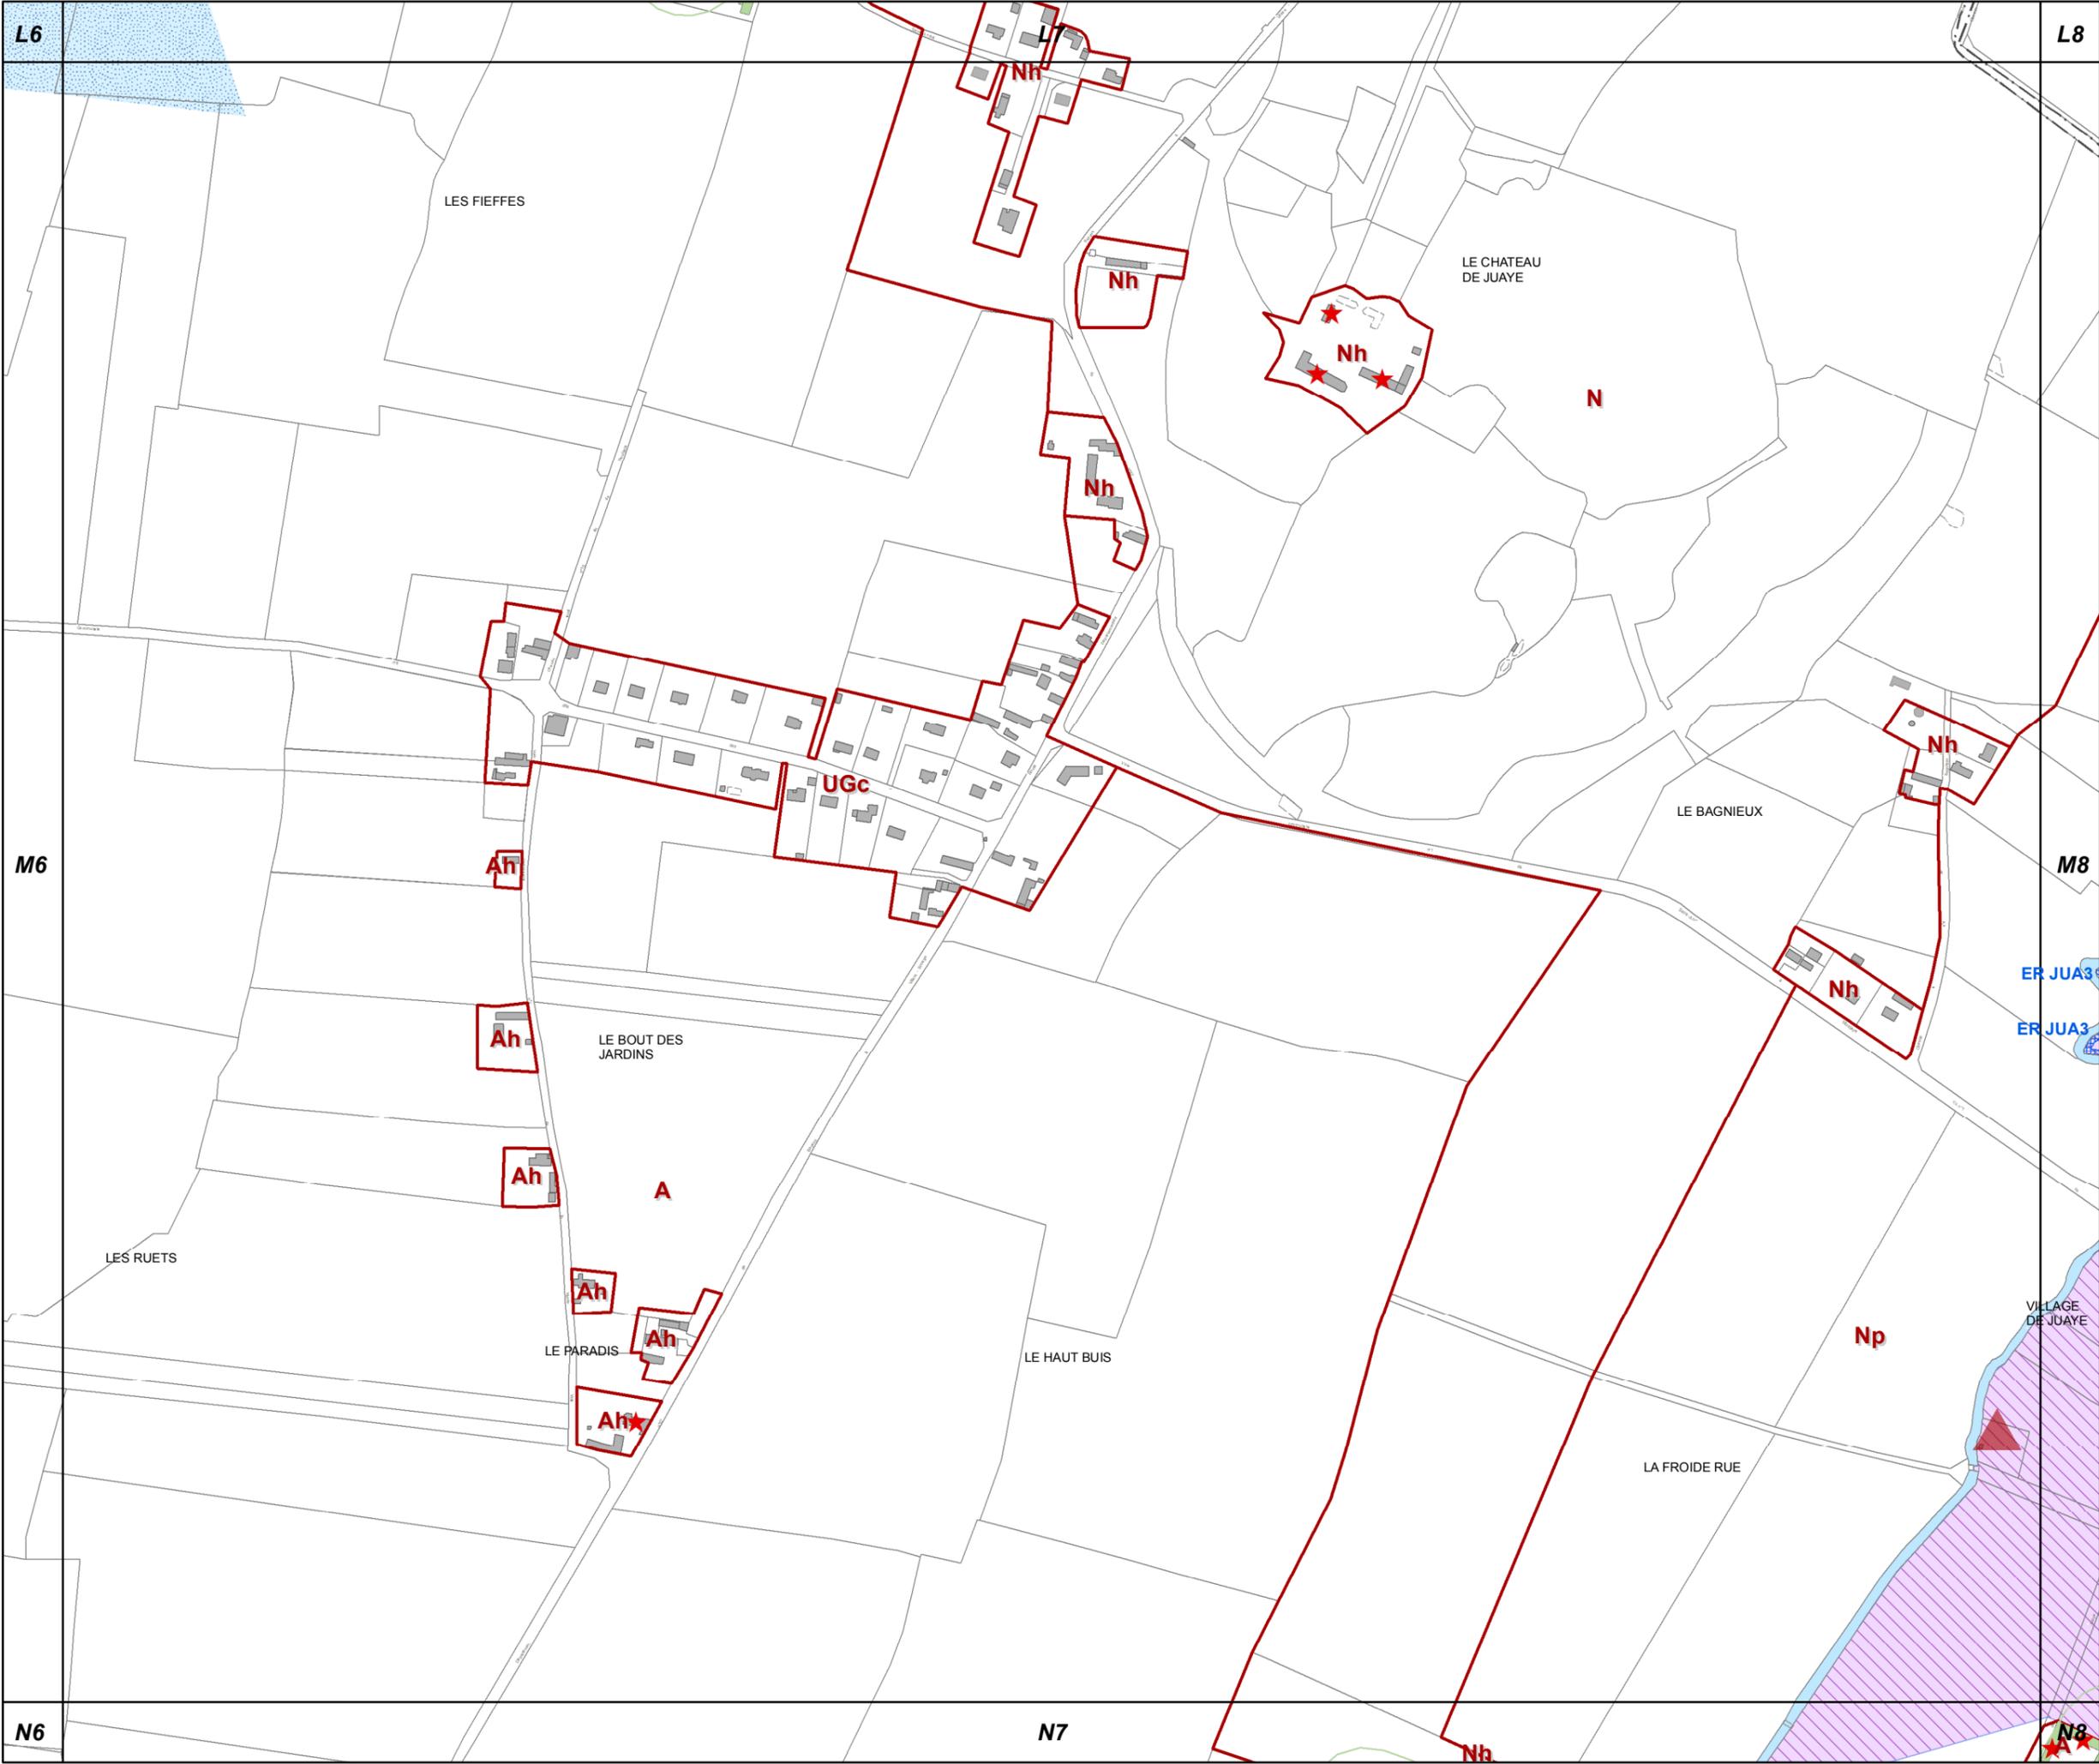

**63c REGLEMENT GRAPHIQUE
et PRESCRIPTIONS
D'URBANISME
1/5000è**



PLUi de BAYEUX INTERCOM

Modification n°6
(procédure simplifiée)





M8

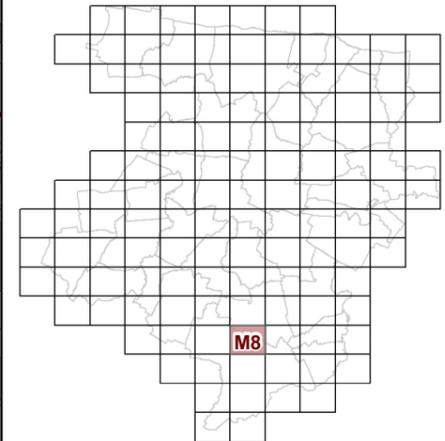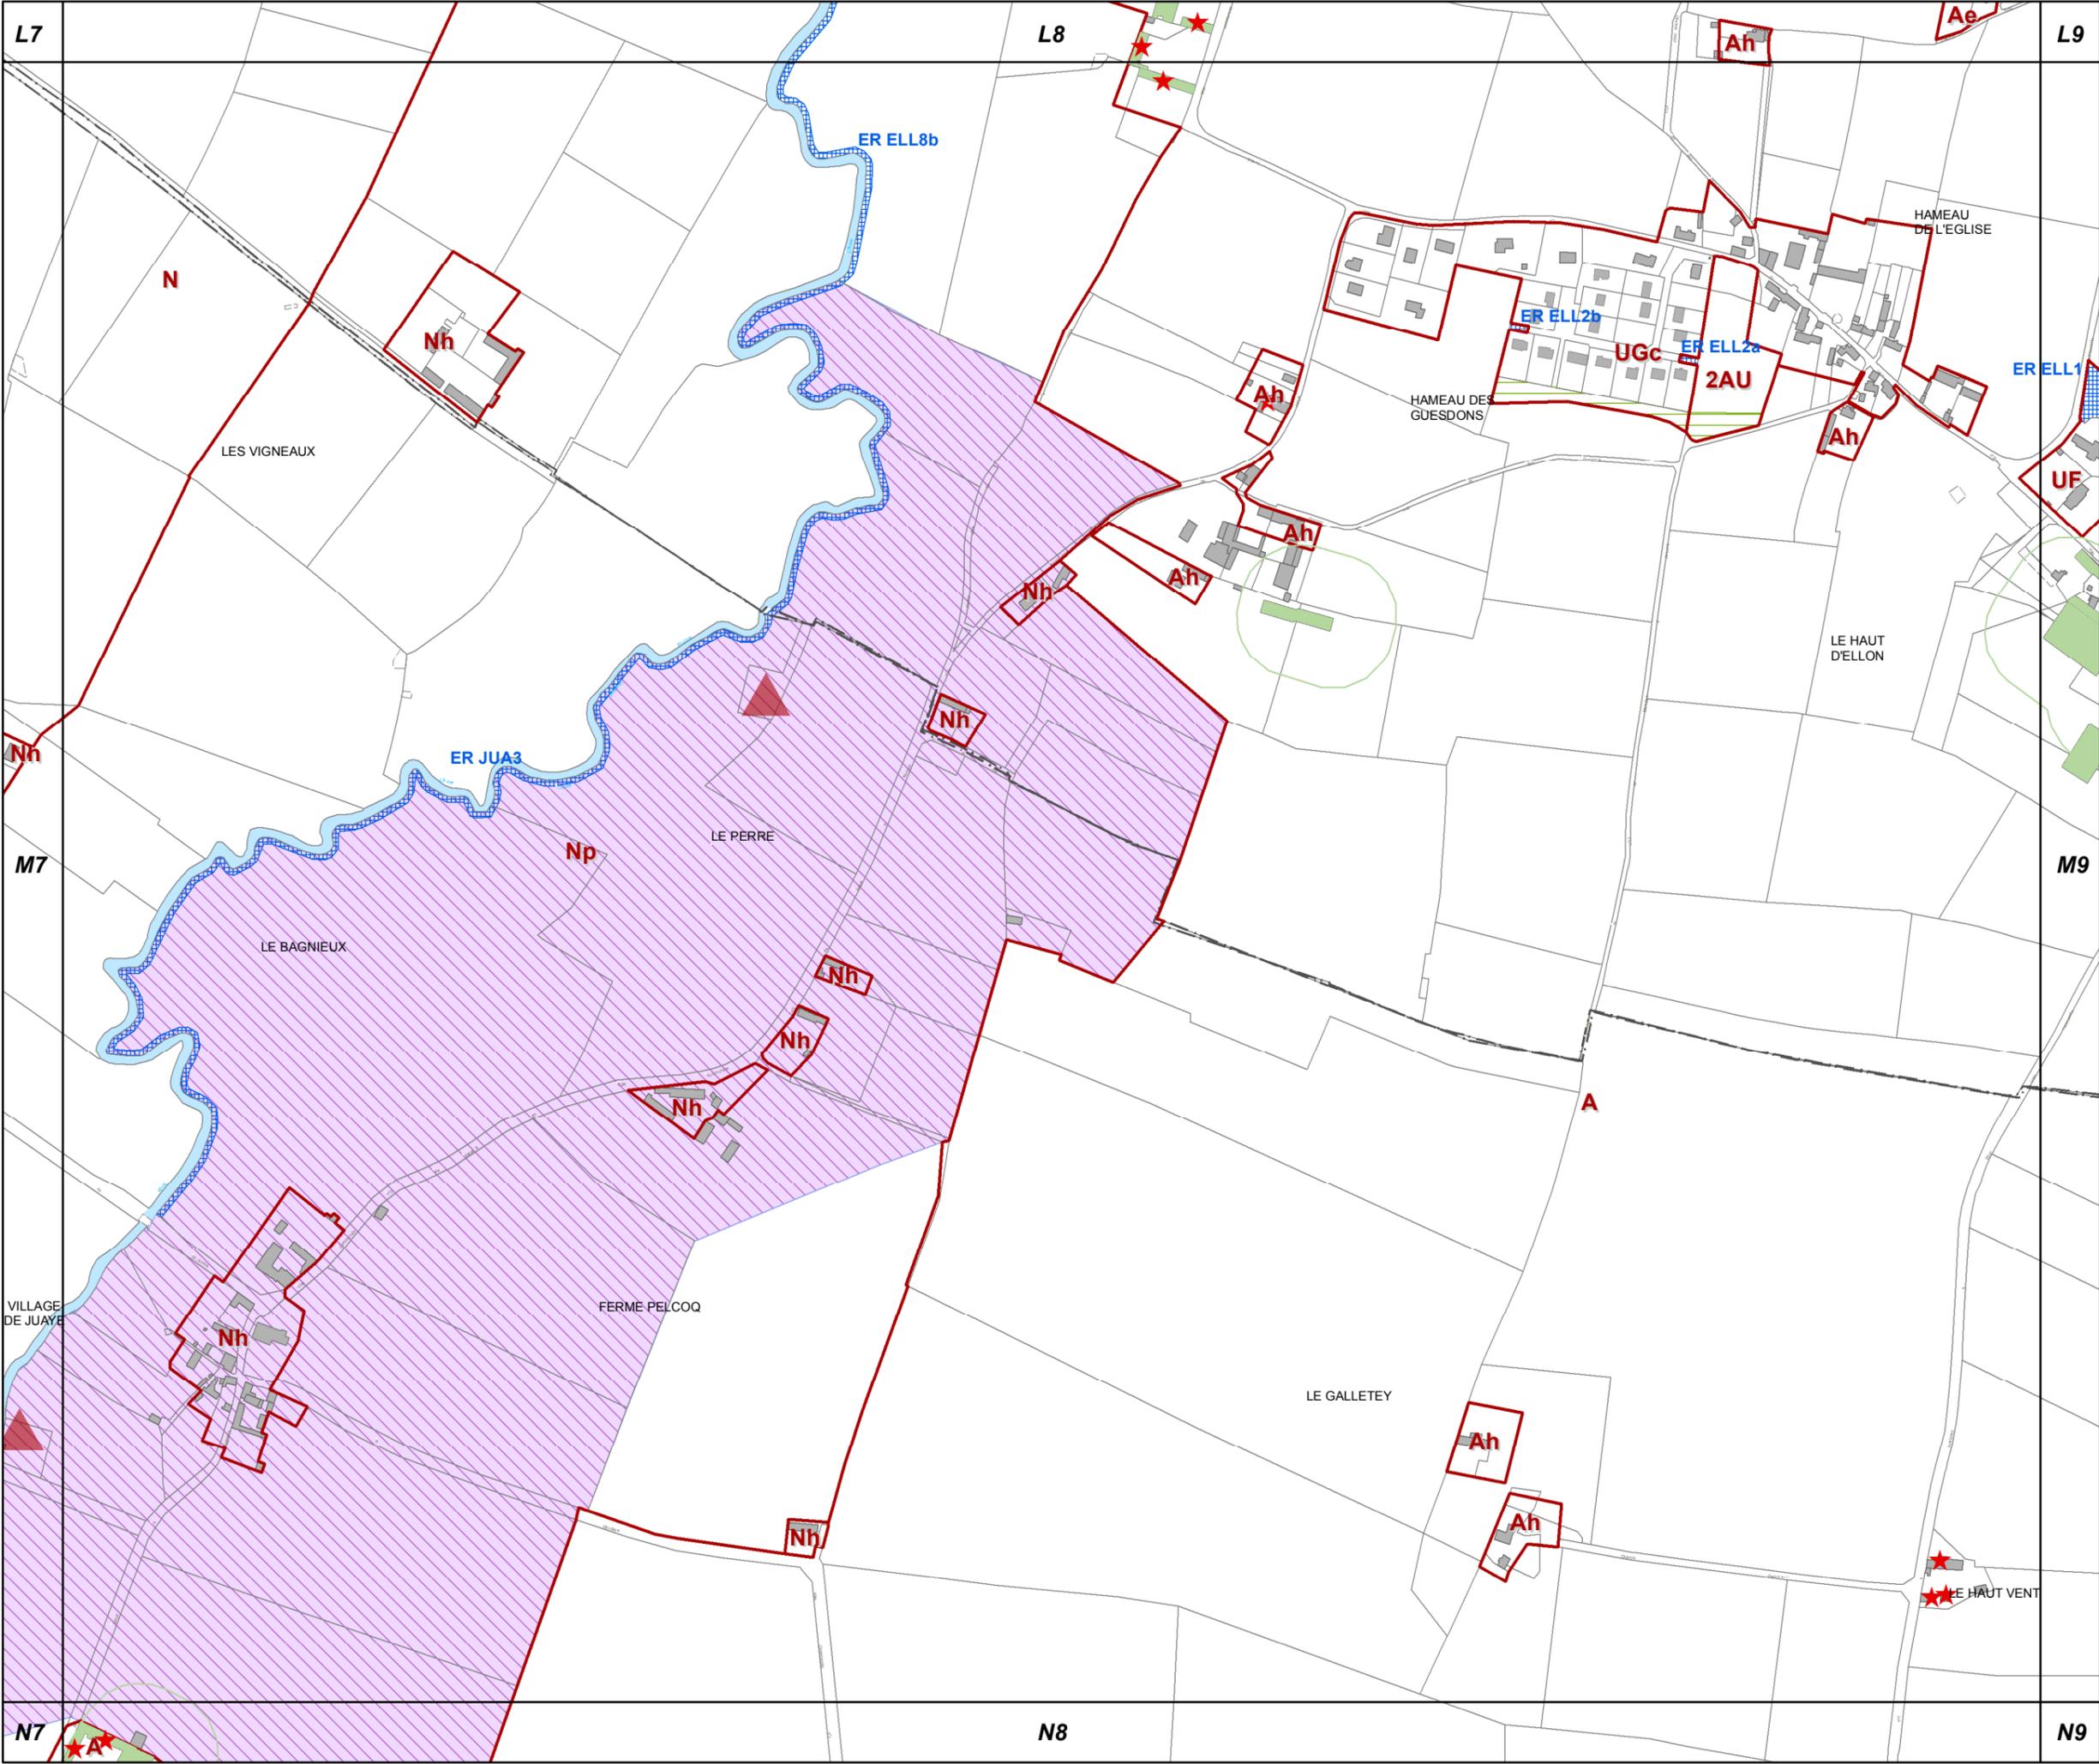

**63c REGLEMENT GRAPHIQUE
et PRESCRIPTIONS
D'URBANISME
1/5000è**



PLUi de BAYEUX INTERCOM

Modification n°6
(procédure simplifiée)





M10

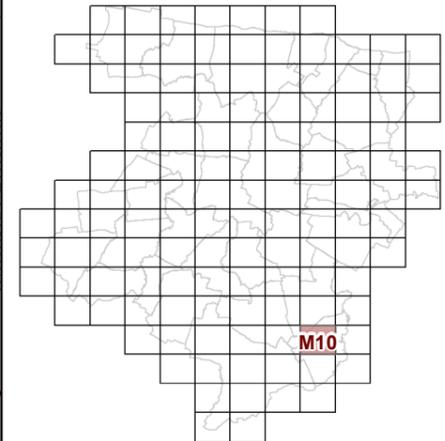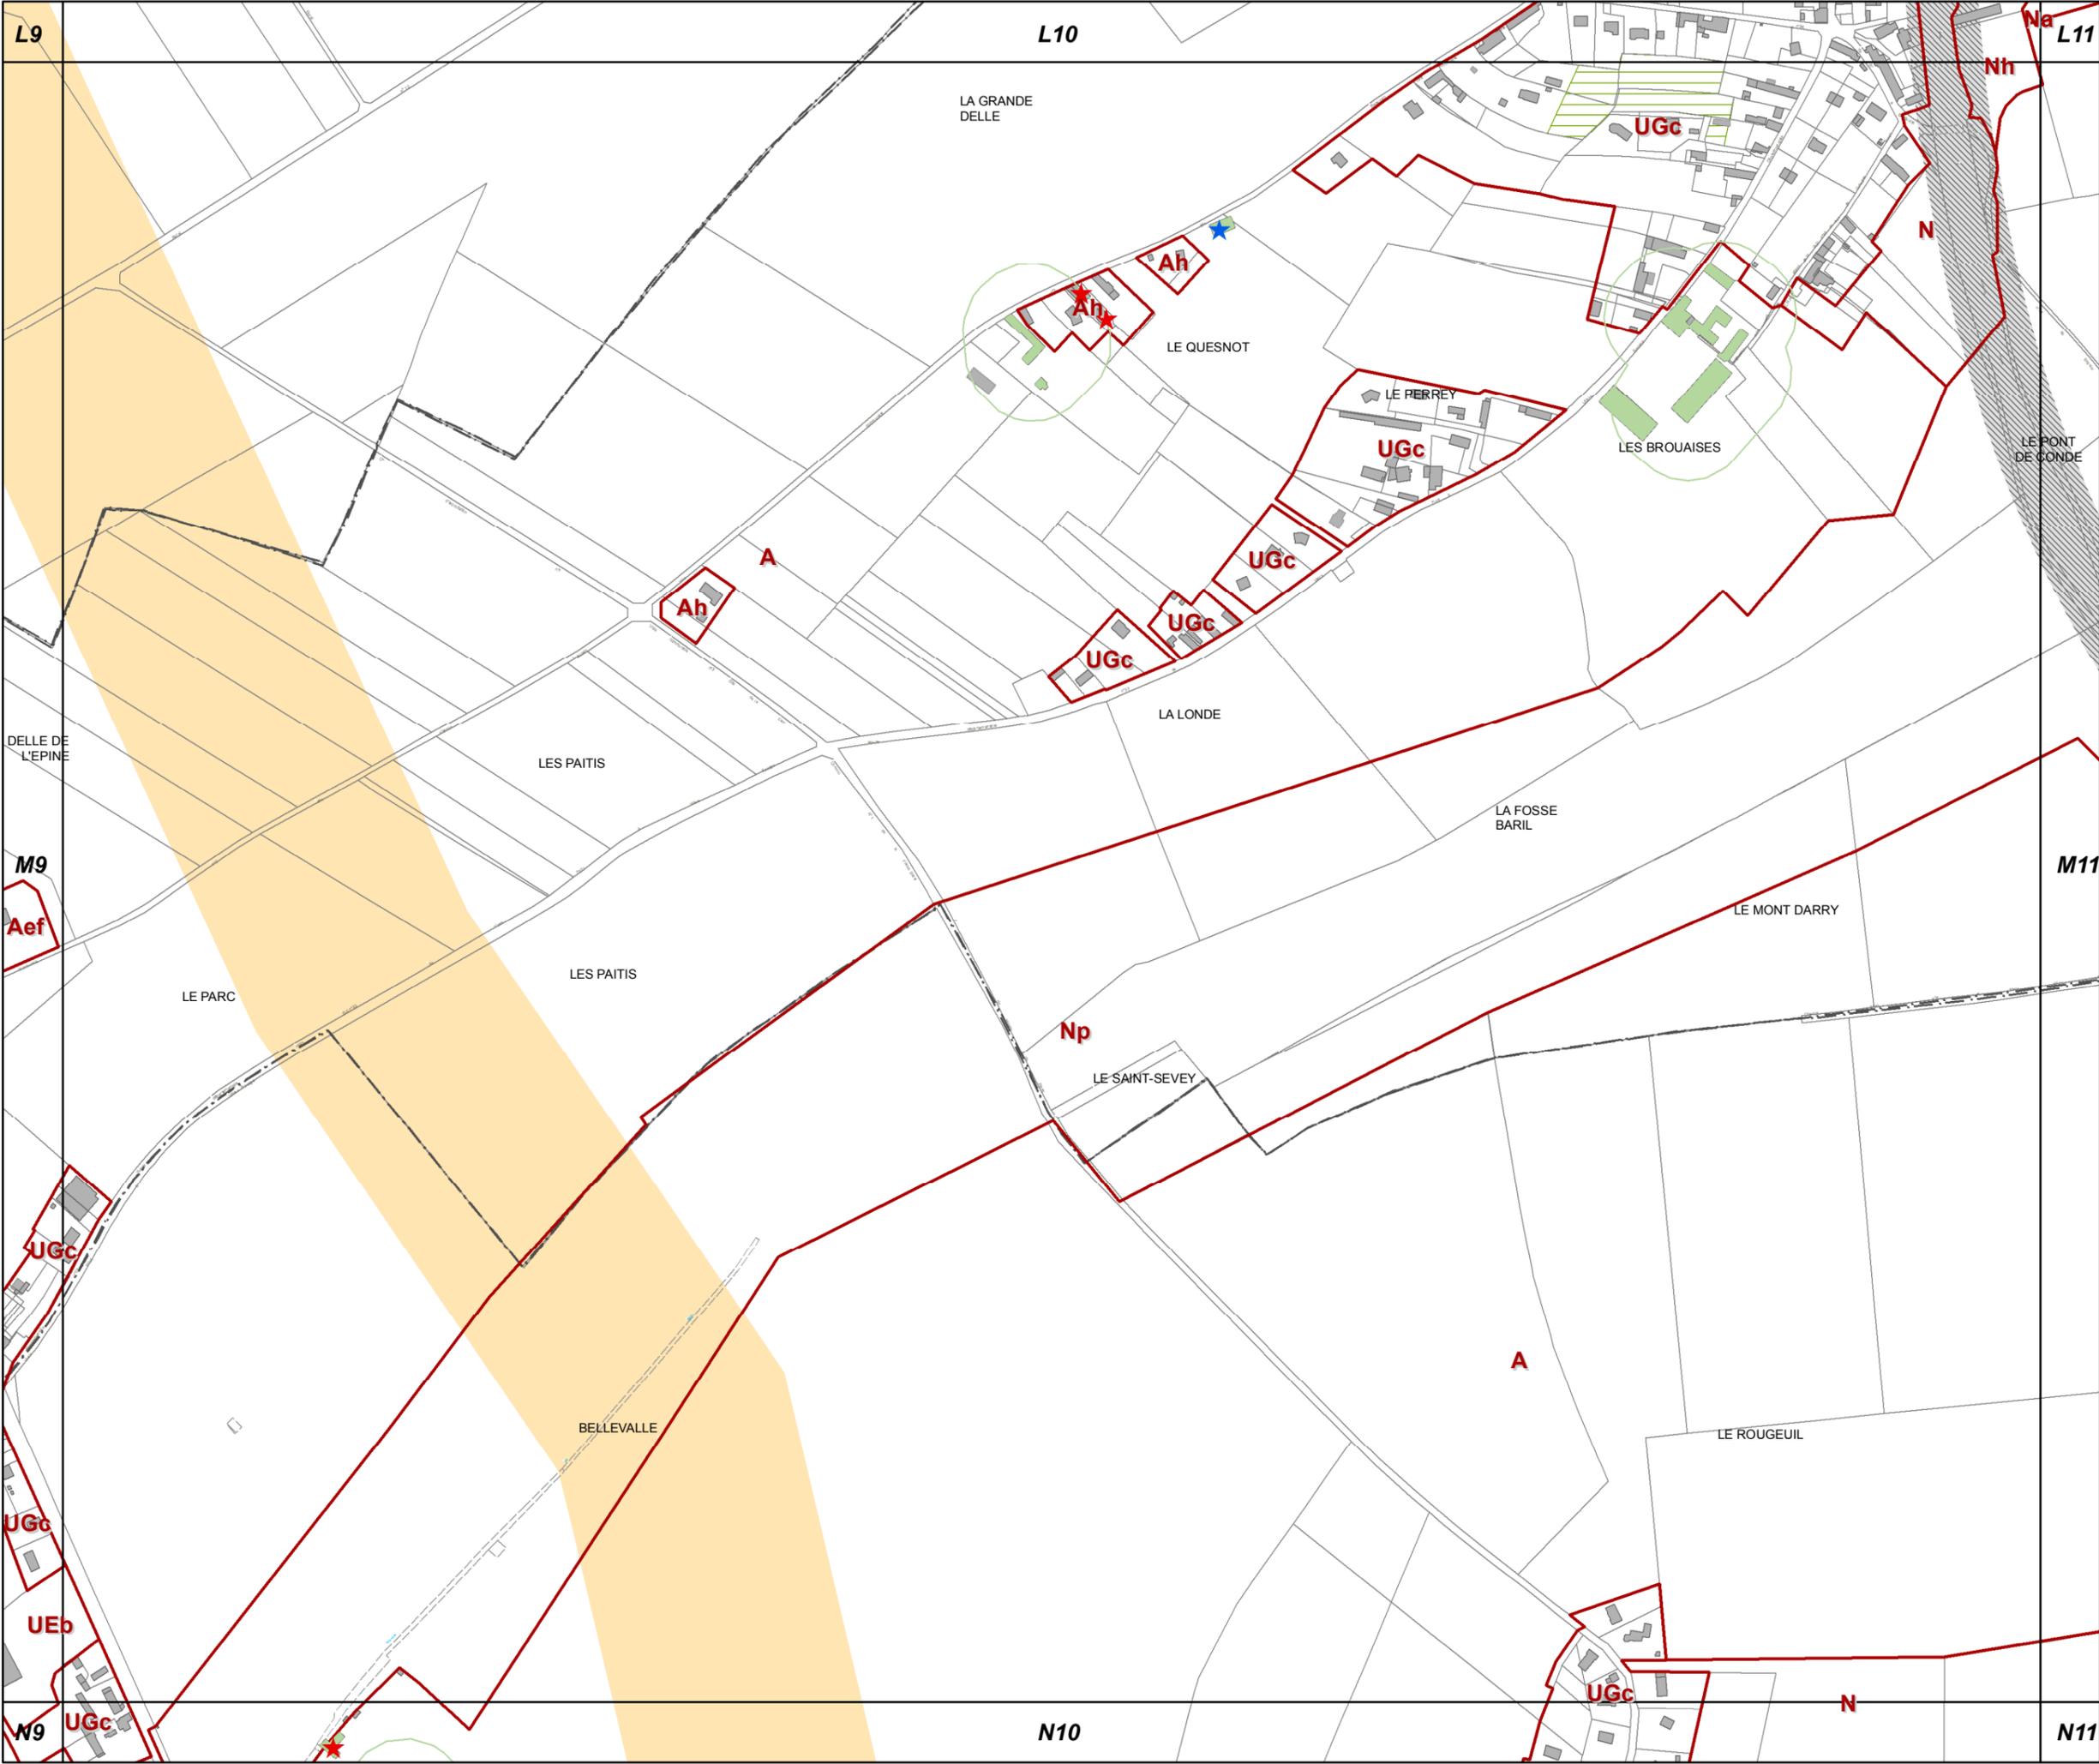

**63c REGLEMENT GRAPHIQUE
et PRESCRIPTIONS
D'URBANISME
1/5000è**


PLUi de BAYEUX INTERCOM

Modification n°6
(procédure simplifiée)






M11

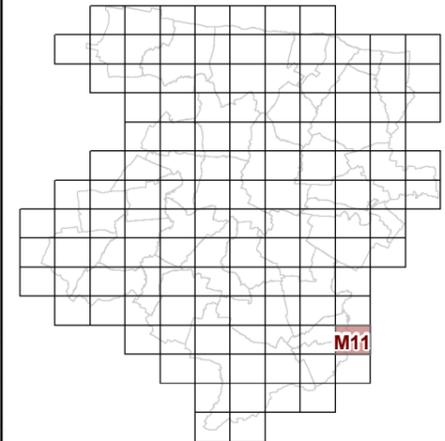

**63c REGLEMENT GRAPHIQUE
et PRESCRIPTIONS
D'URBANISME
1/5000è**

PLUi de BAYEUX INTERCOM

Modification n°6
(procédure simplifiée)

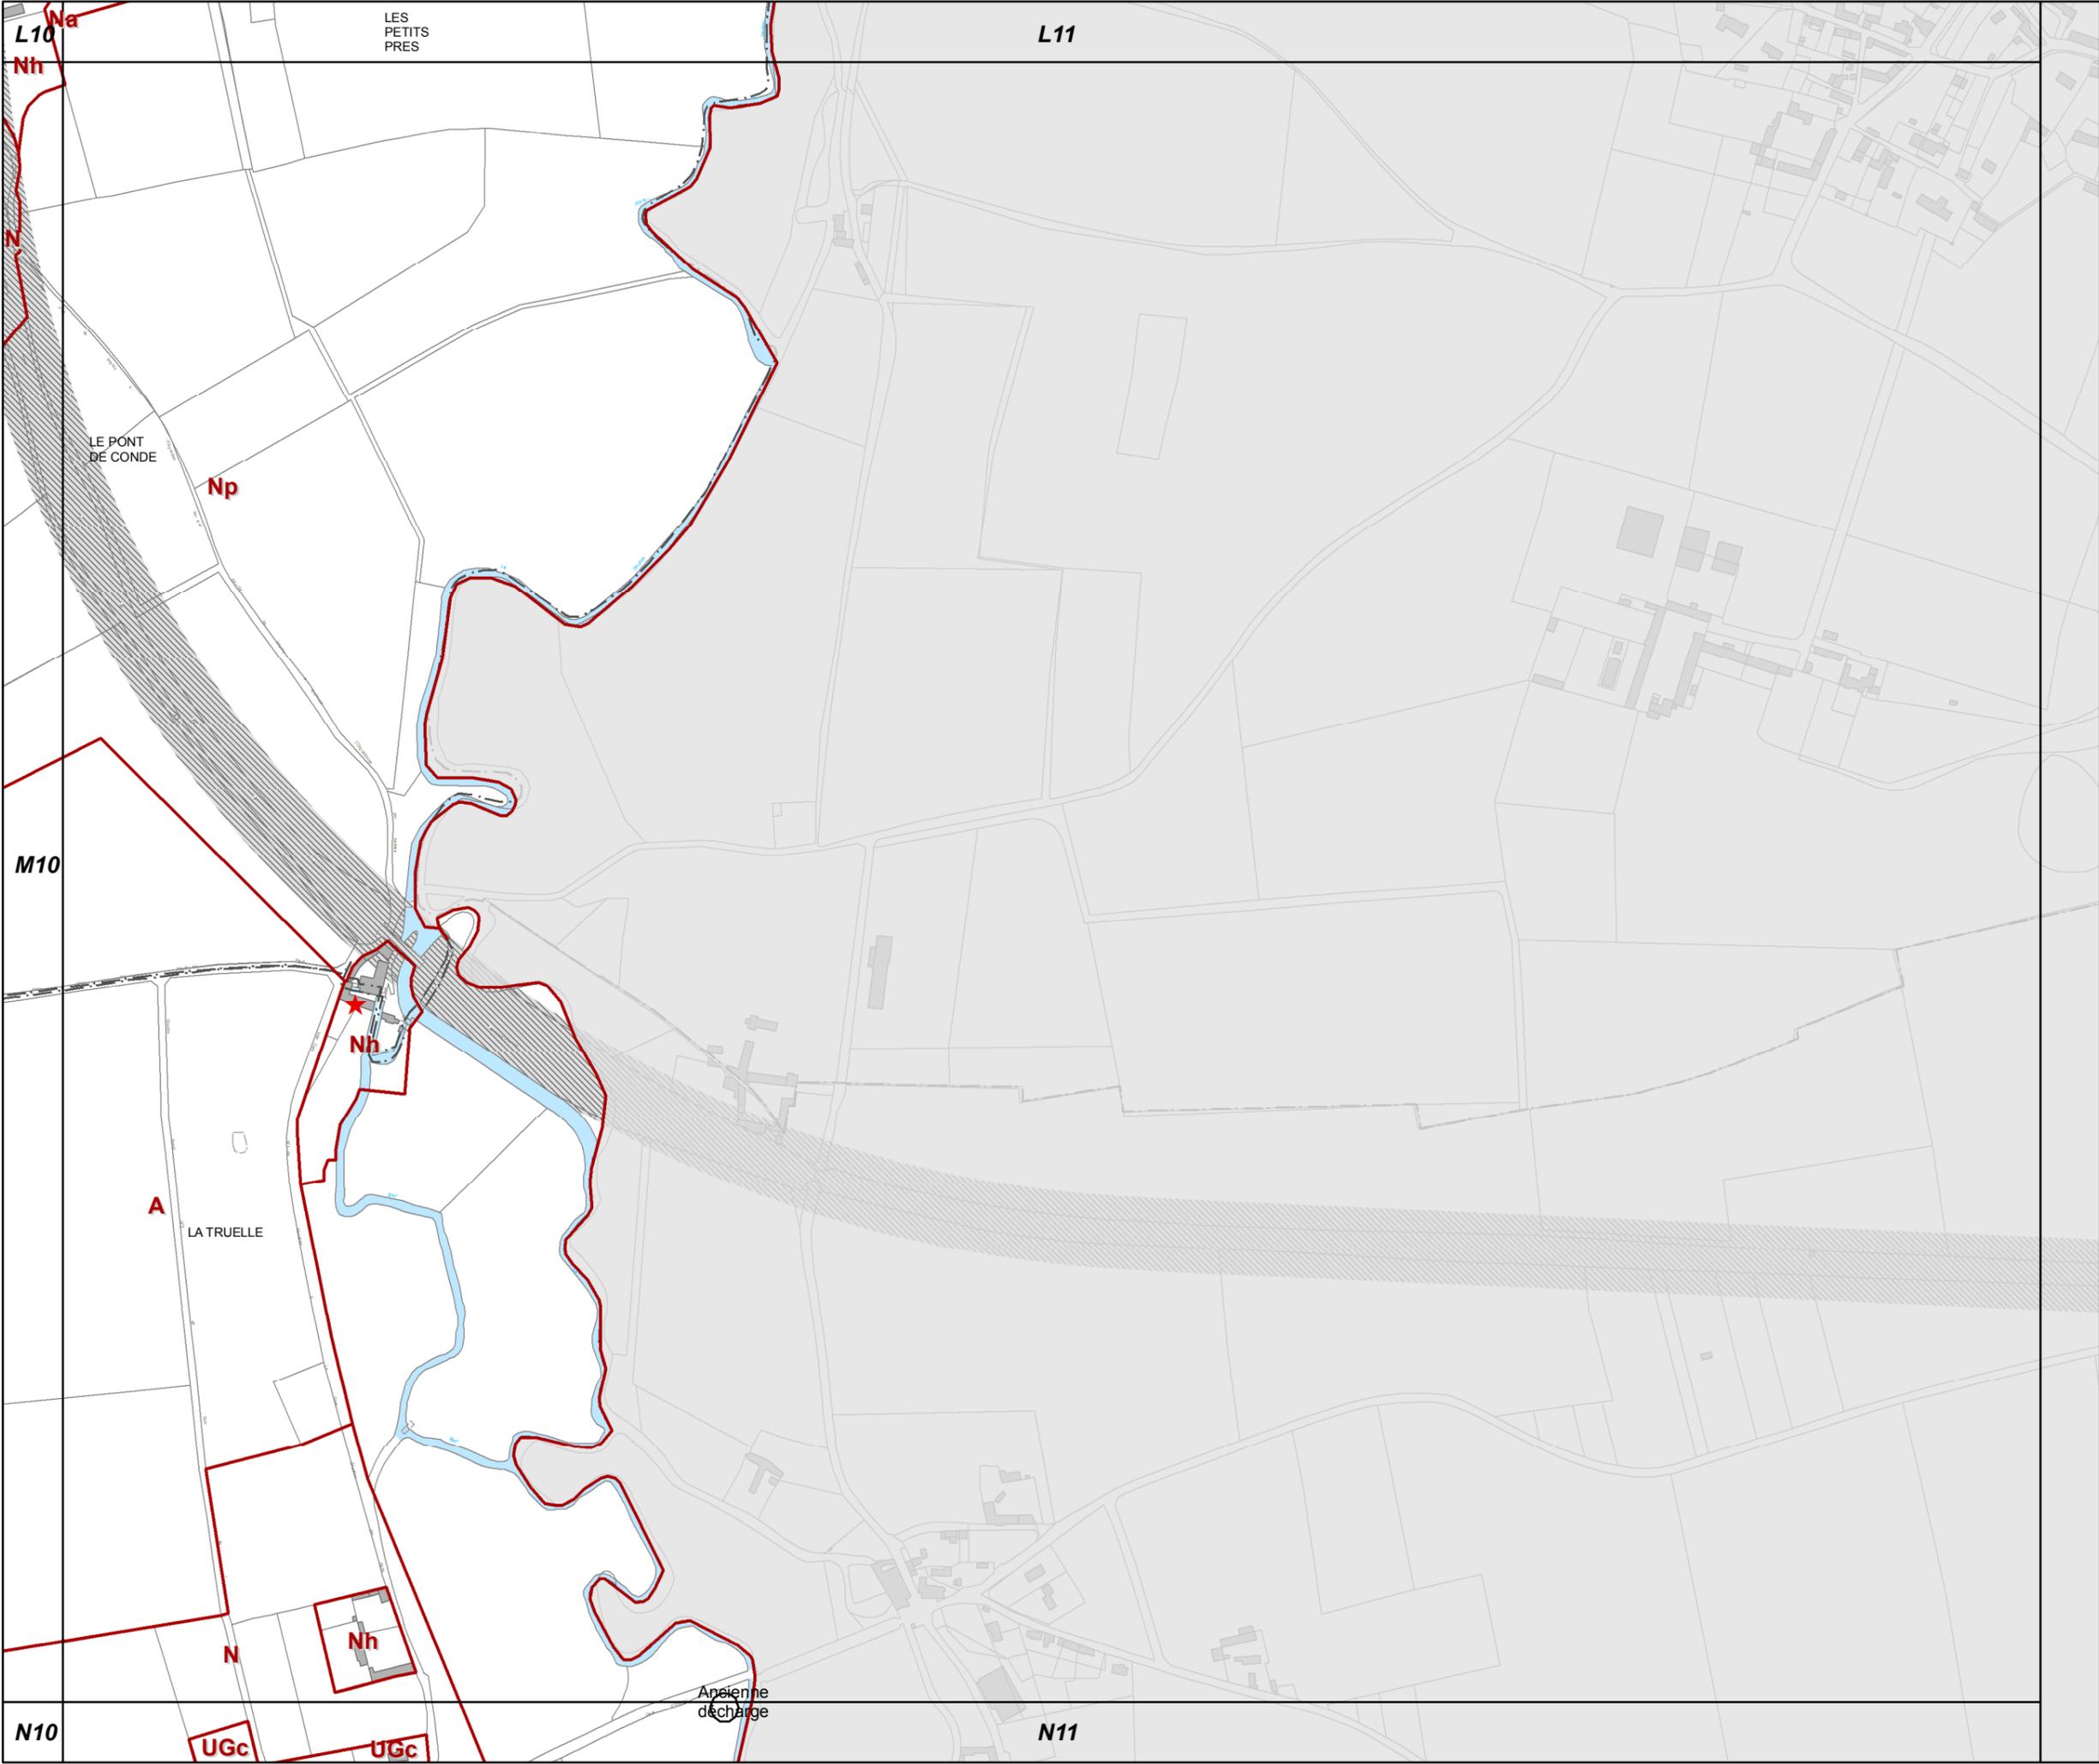




M5

M6

M7

N6

A

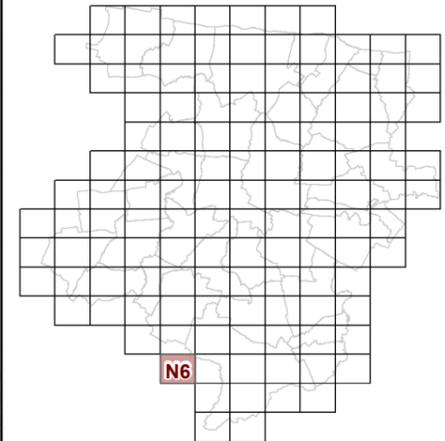

N7

**63c REGLEMENT GRAPHIQUE
et PRESCRIPTIONS
D'URBANISME
1/5000è**

PLUi de BAYEUX INTERCOM



Modification n°6
(procédure simplifiée)



O7



N7

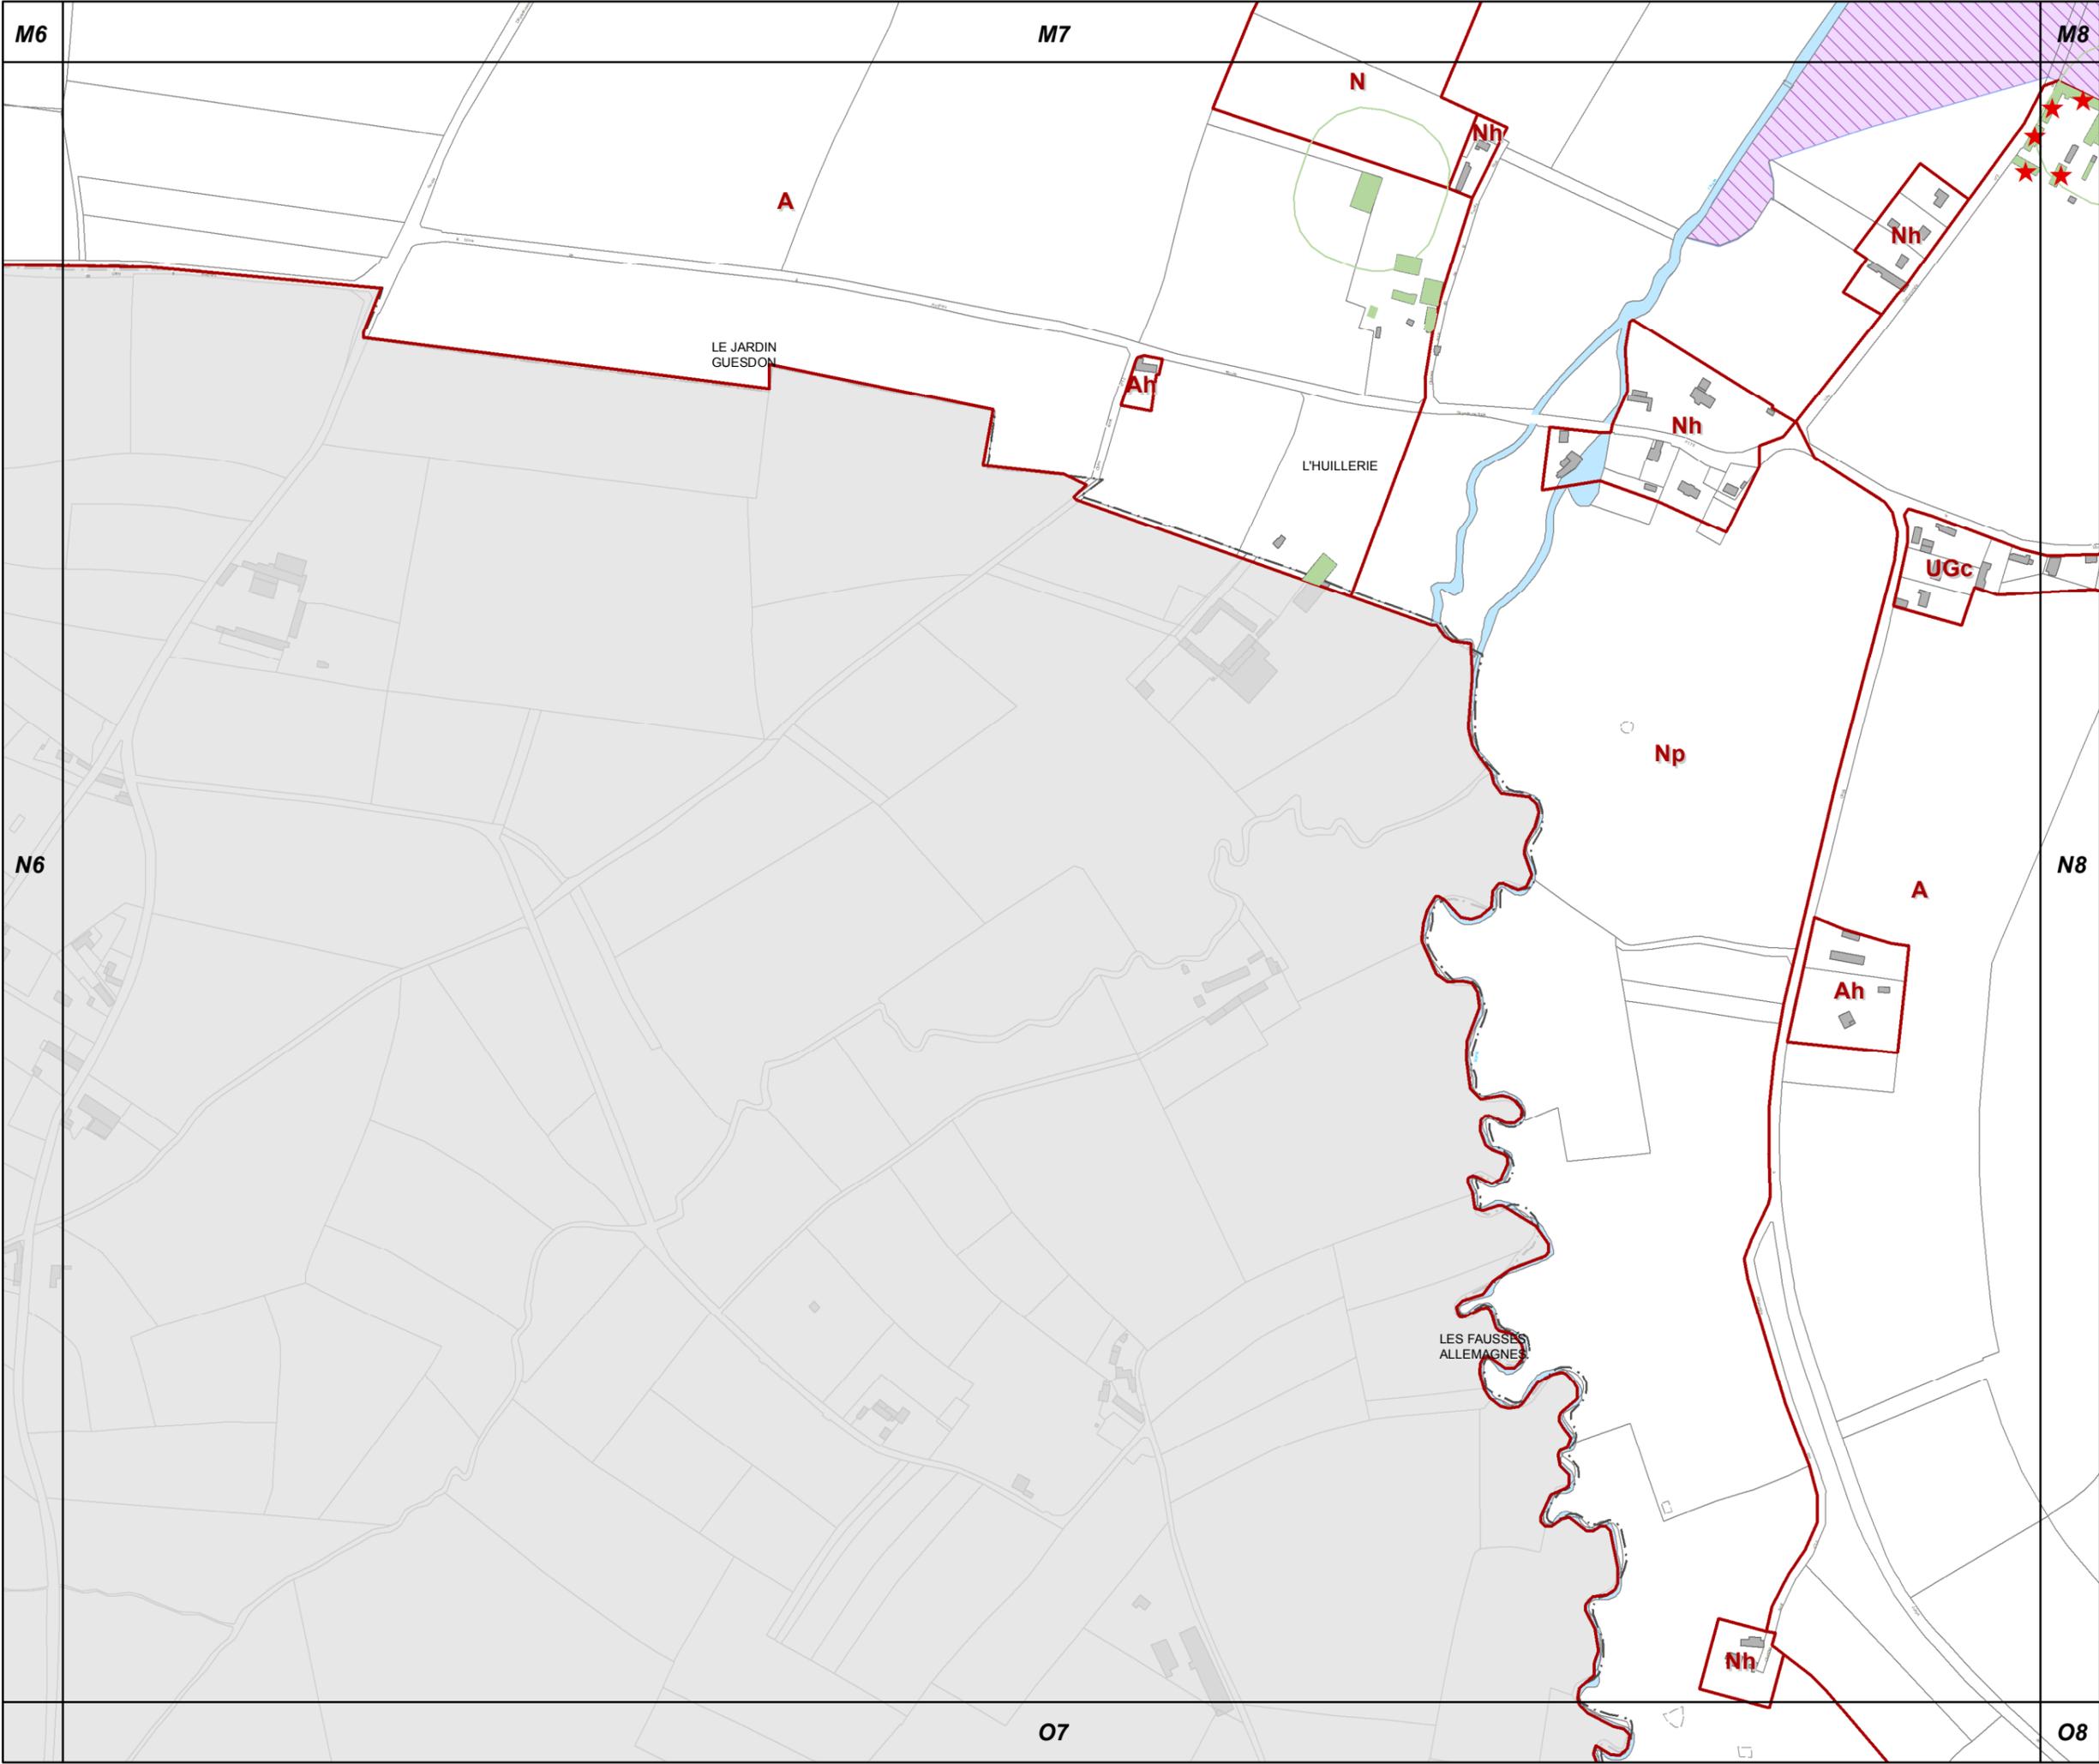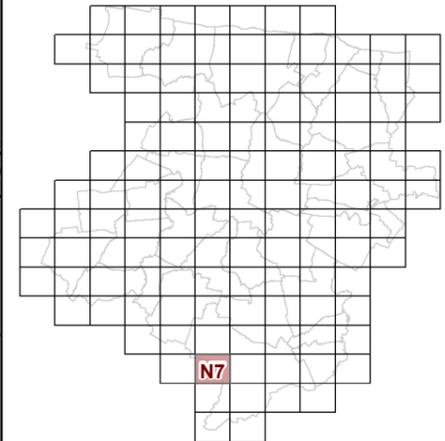

**63c REGLEMENT GRAPHIQUE
et PRESCRIPTIONS
D'URBANISME
1/5000è**



PLUi de BAYEUX INTERCOM

Modification n°6
(procédure simplifiée)





N8

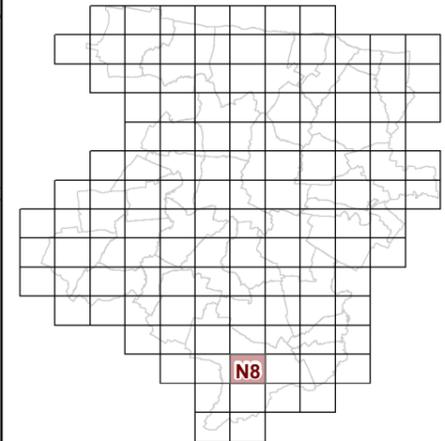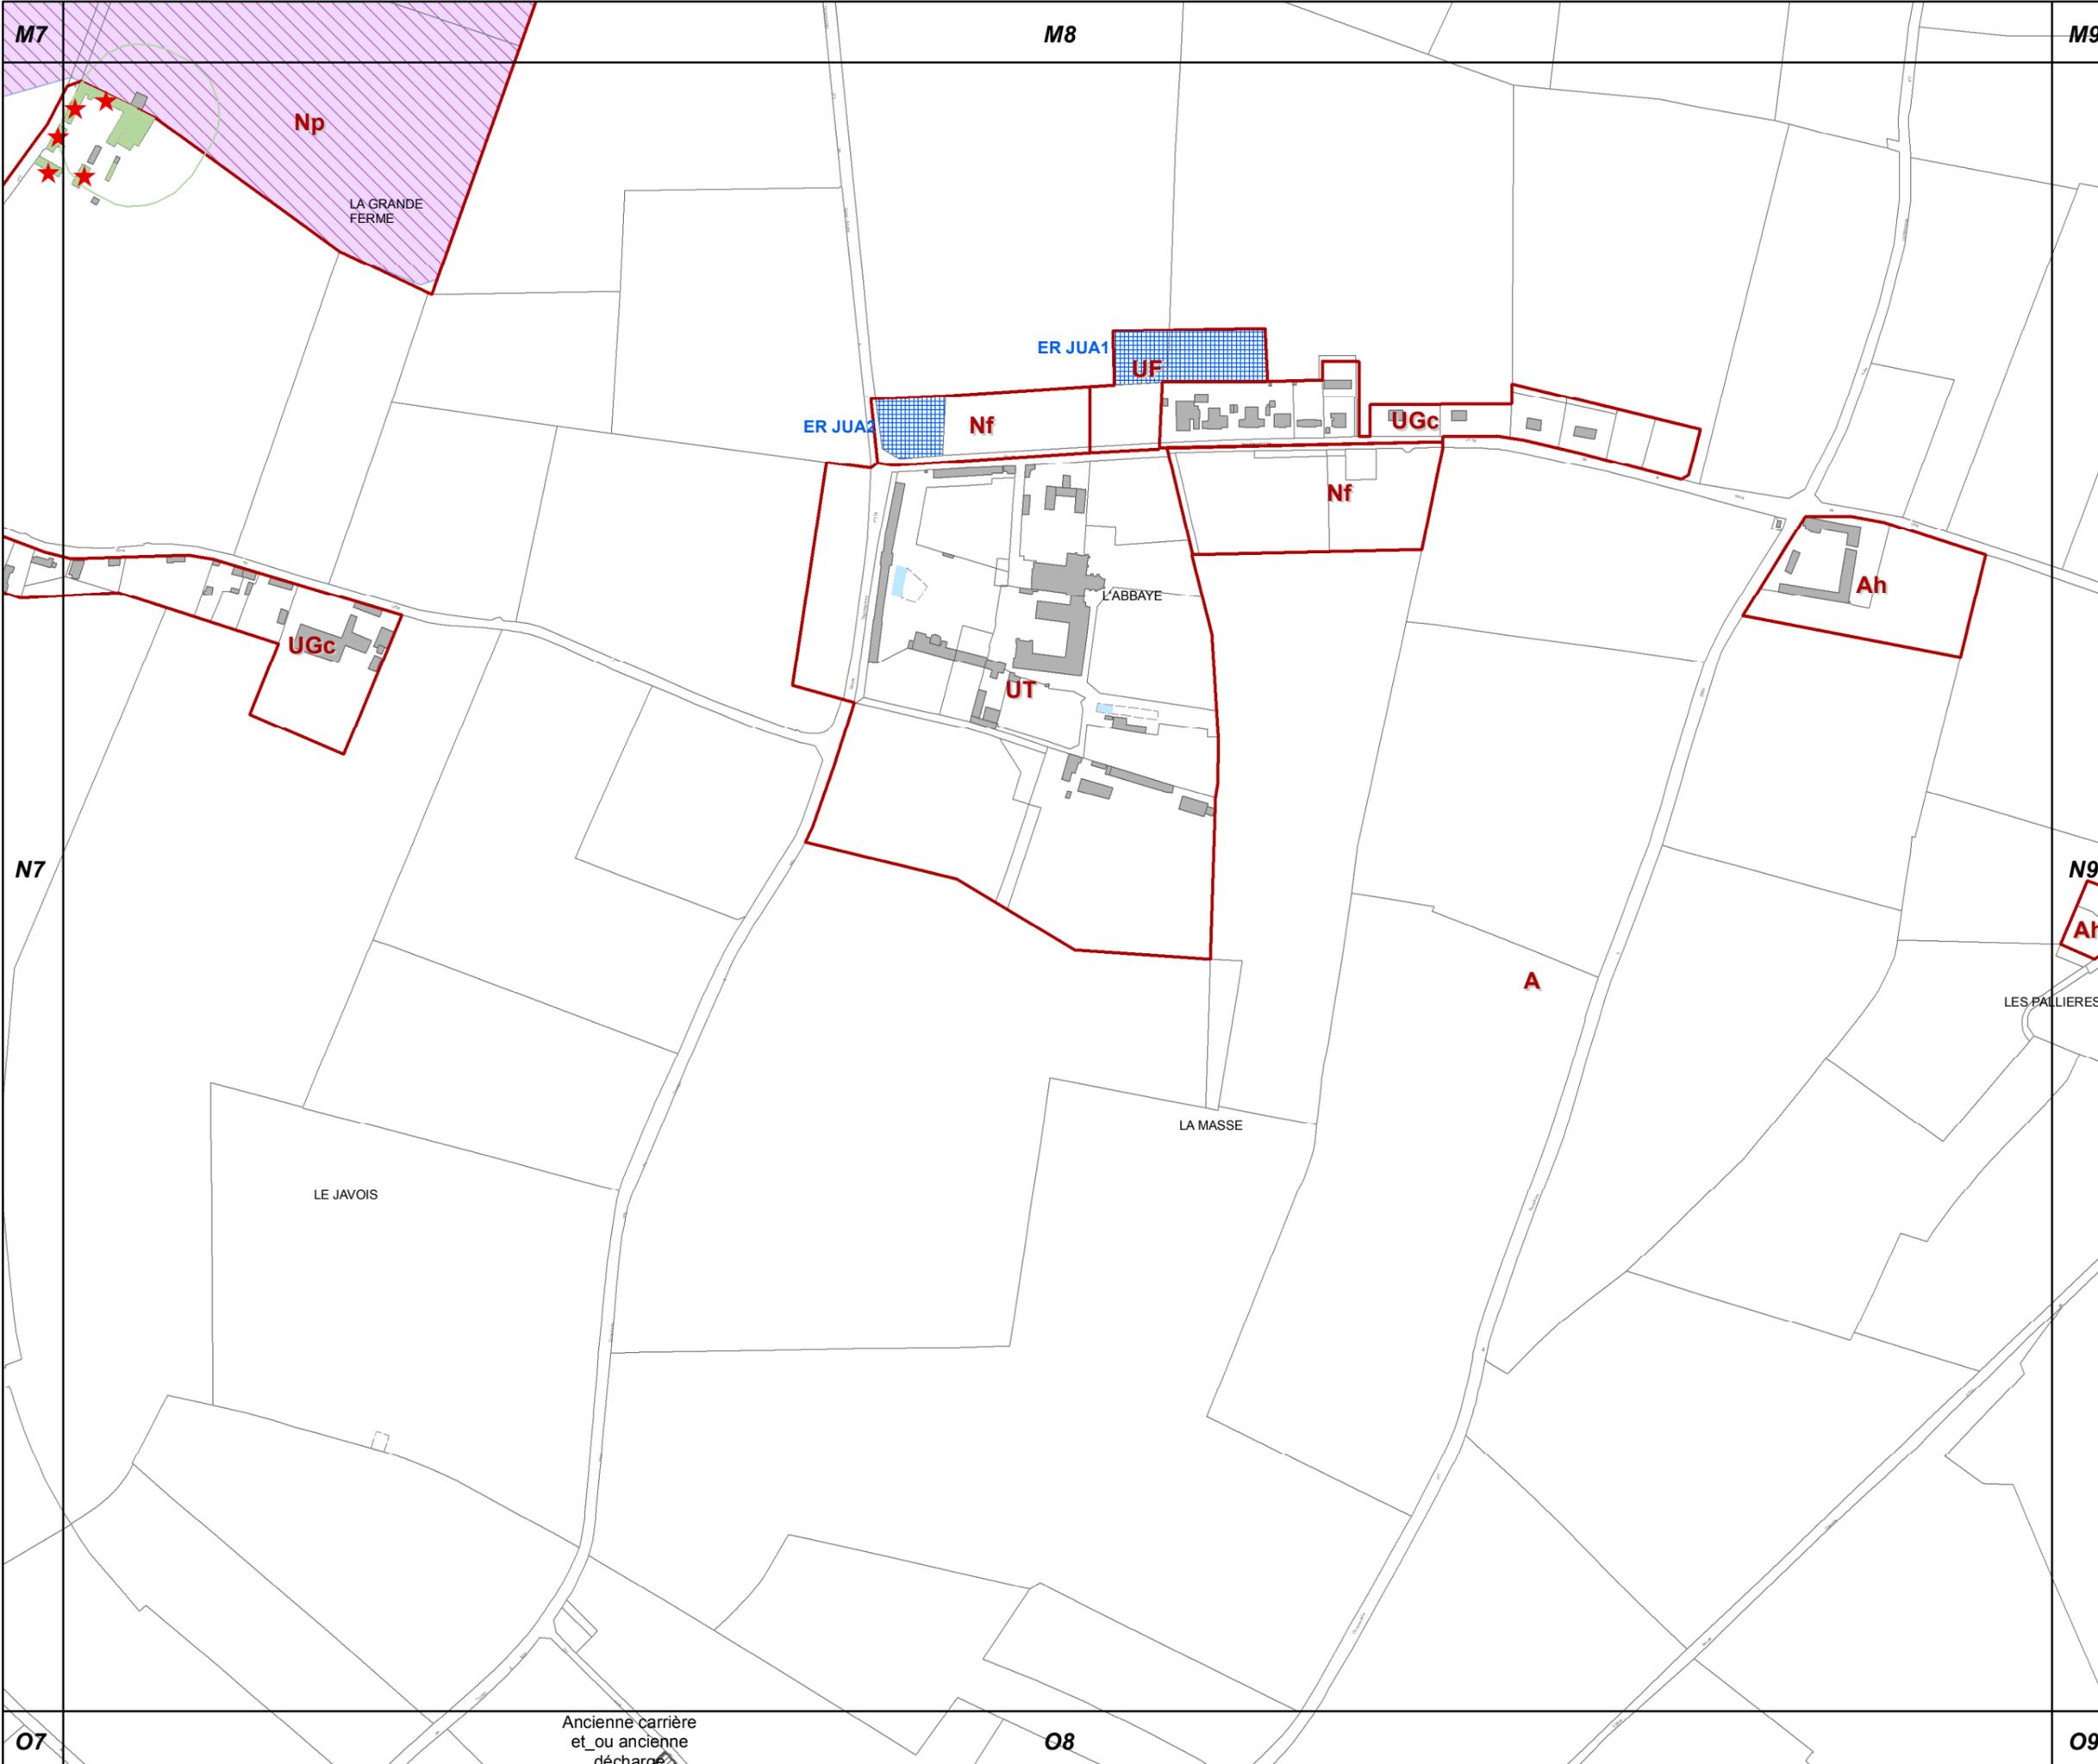

**63c REGLEMENT GRAPHIQUE
et PRESCRIPTIONS
D'URBANISME
1/5000è**

PLUi de BAYEUX INTERCOM

Modification n°6
(procédure simplifiée)



07



Ancienne carrière
et_ou ancienne
décharge

08

09



N9

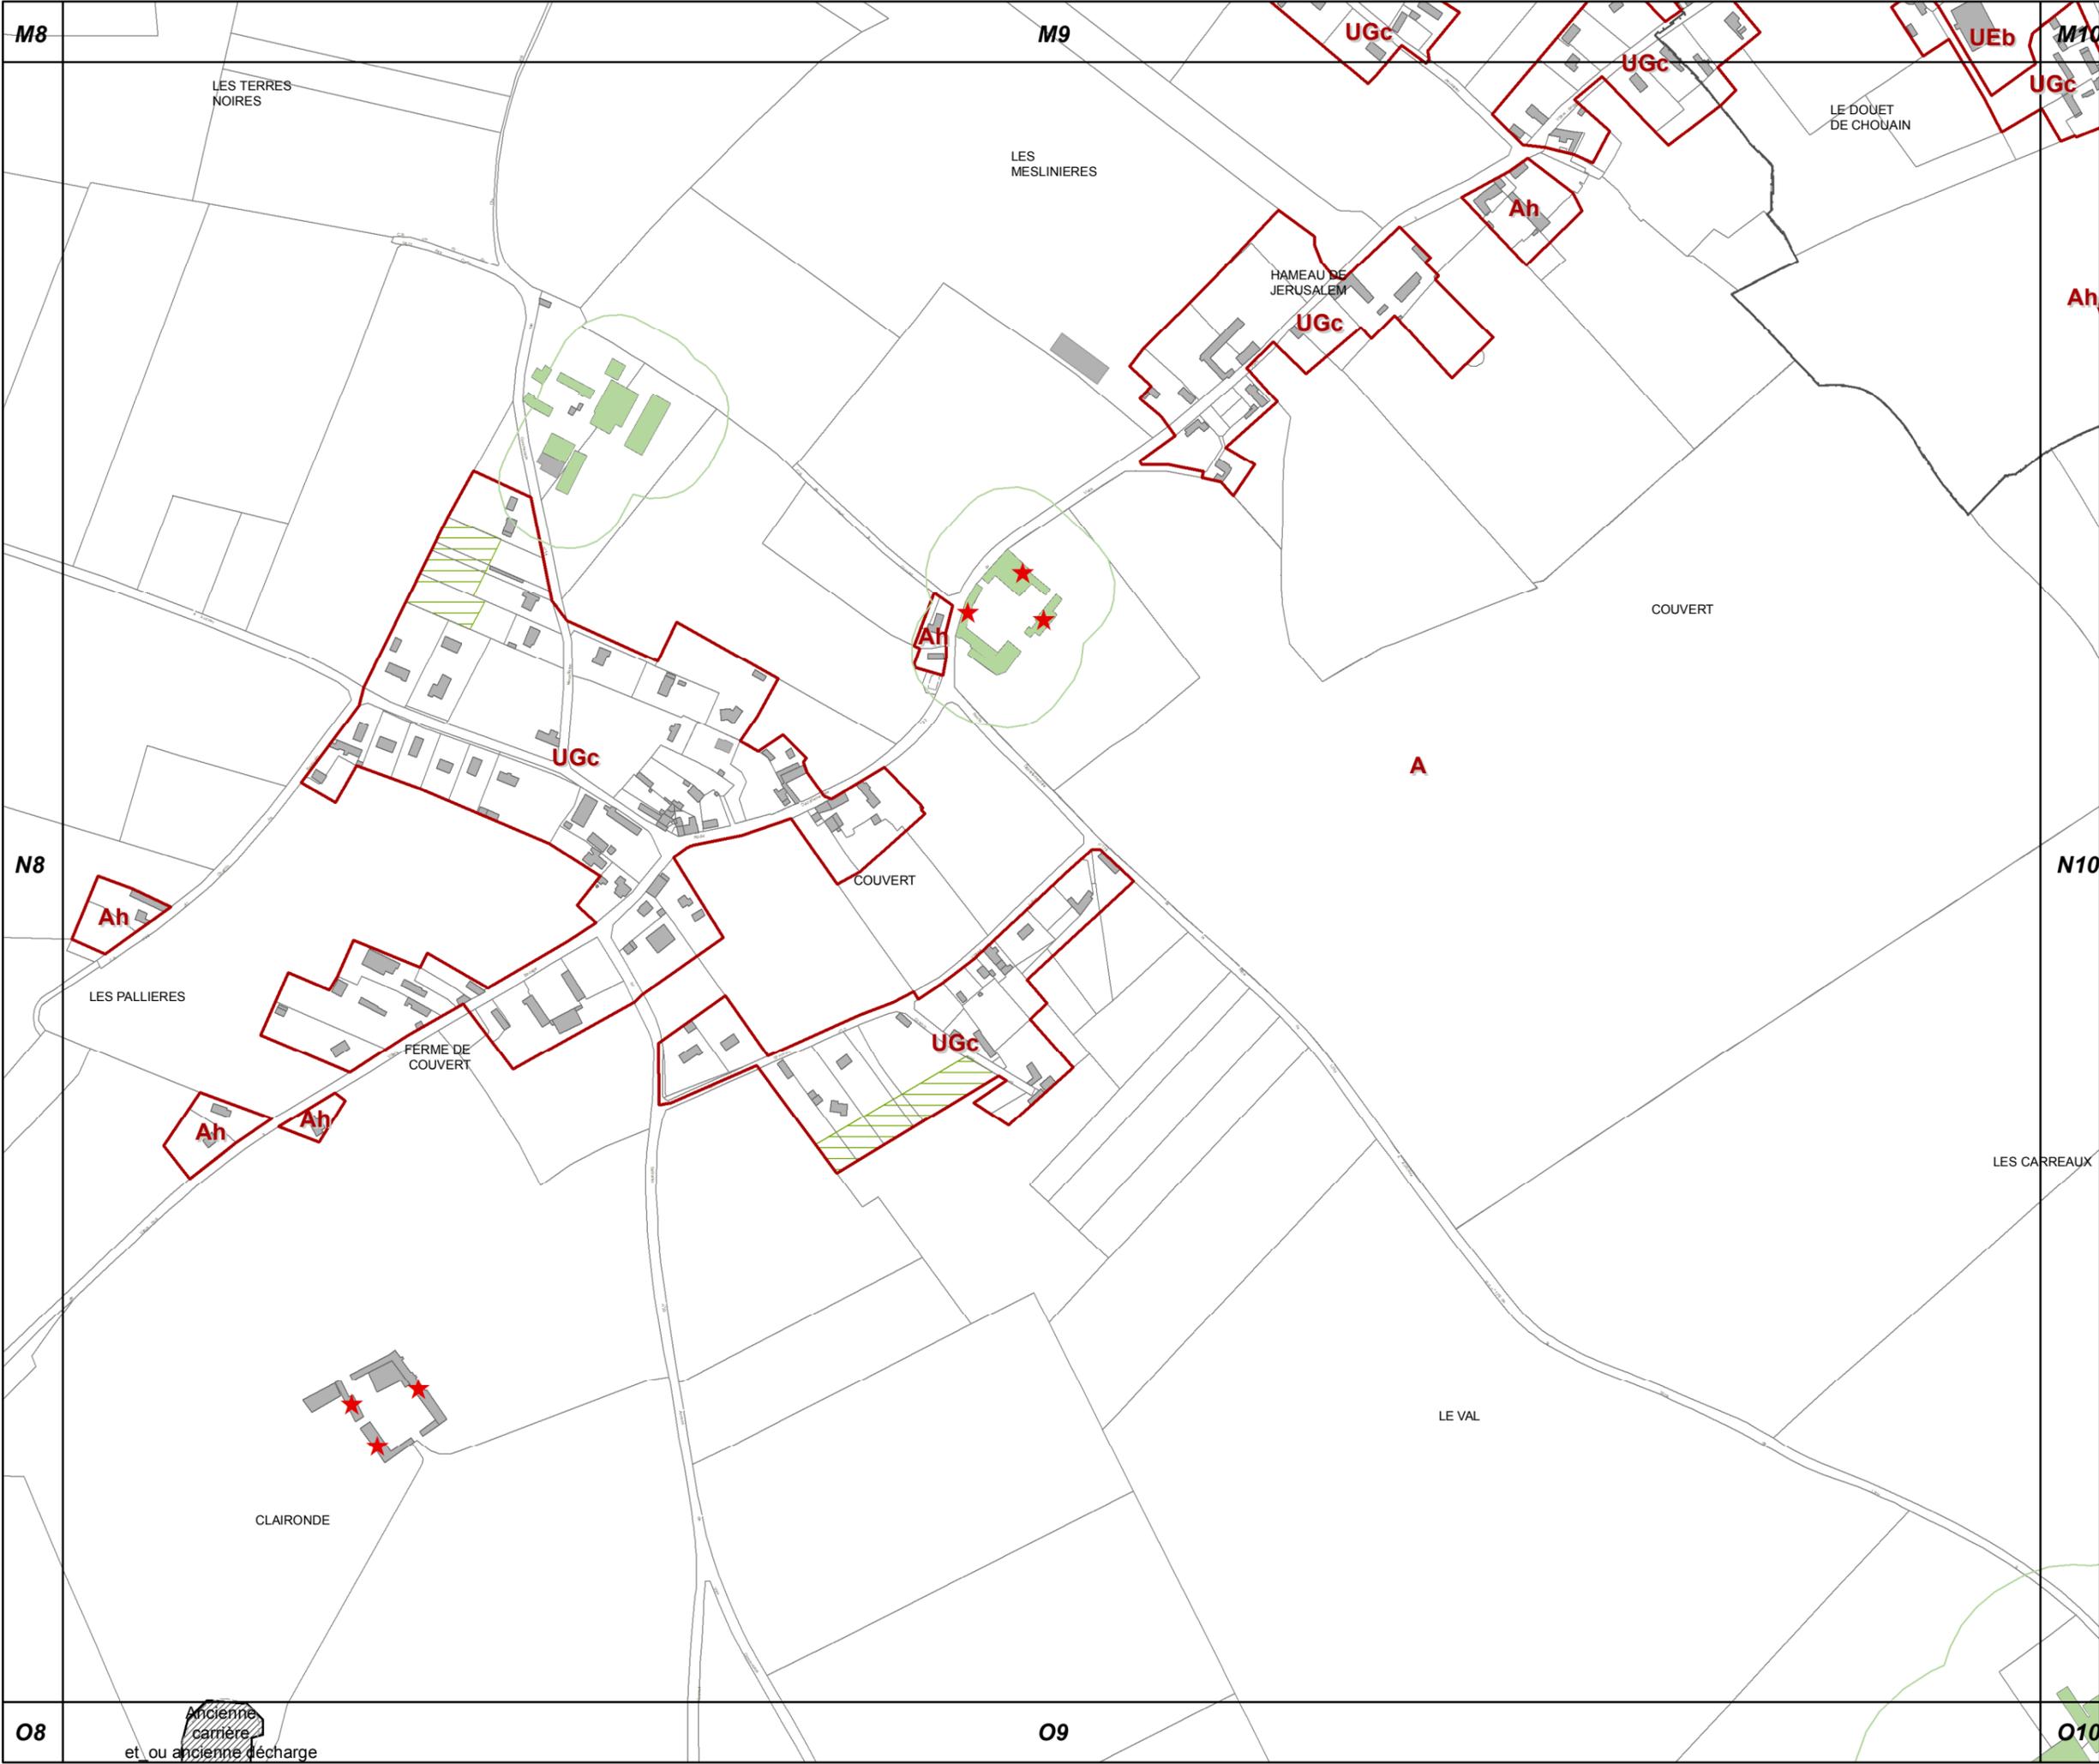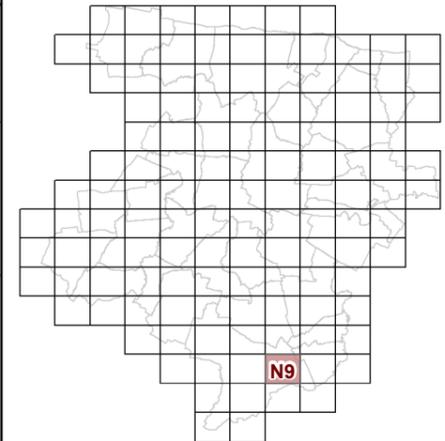

**63c REGLEMENT GRAPHIQUE
et PRESCRIPTIONS
D'URBANISME
1/5000è**

PLUi de BAYEUX INTERCOM

Modification n°6
(procédure simplifiée)





O8 Ancienne
carrière
et ou ancienne décharge

O9

O10



N10

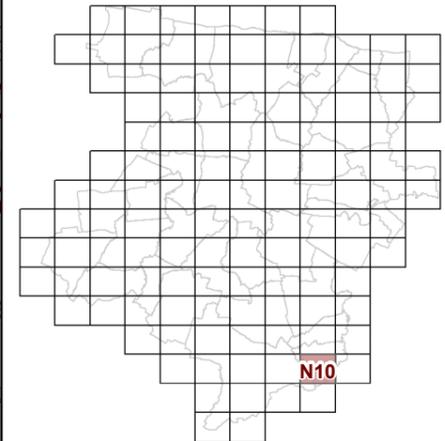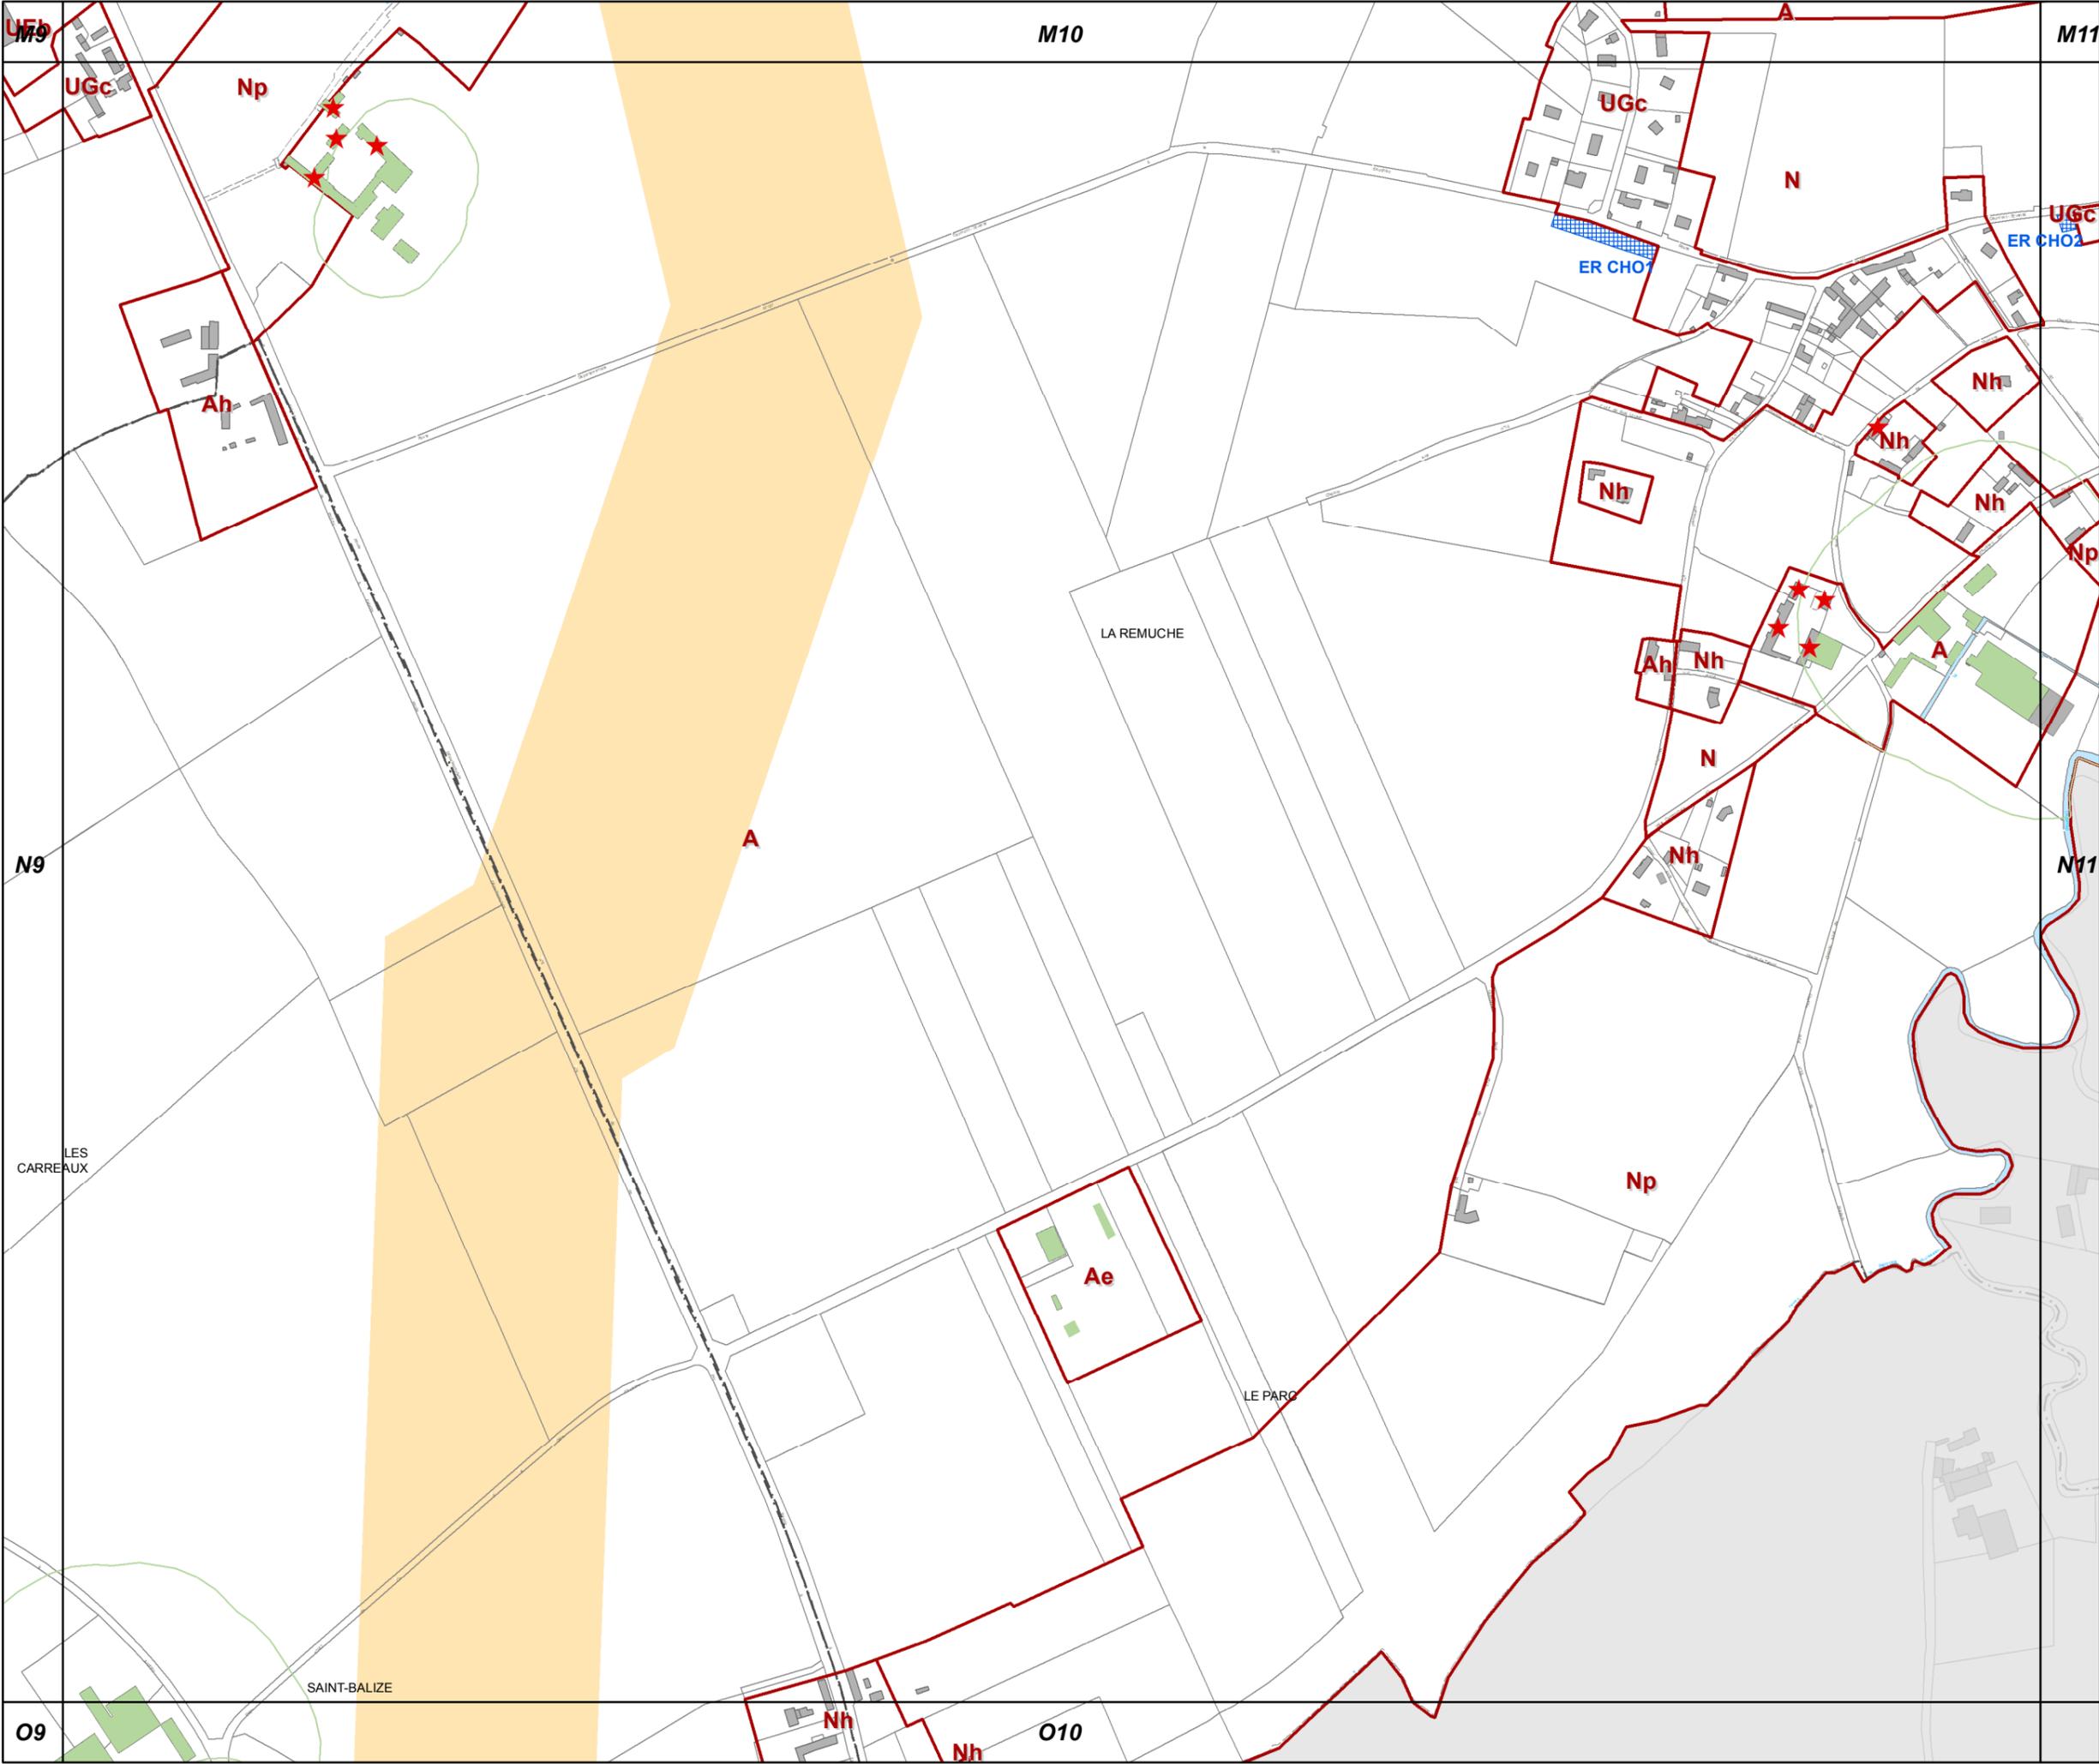

63c REGLEMENT GRAPHIQUE
et PRESCRIPTIONS
D'URBANISME
1/5000è


PLUi de BAYEUX INTERCOM

Modification n°6
(procédure simplifiée)






N11

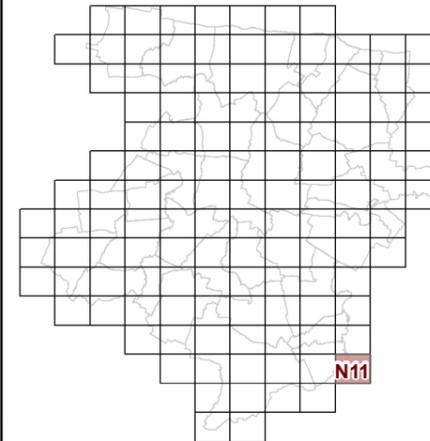

**63c REGLEMENT GRAPHIQUE
et PRESCRIPTIONS
D'URBANISME
1/5000è**

PLUi de BAYEUX INTERCOM

Modification n°6
(procédure simplifiée)

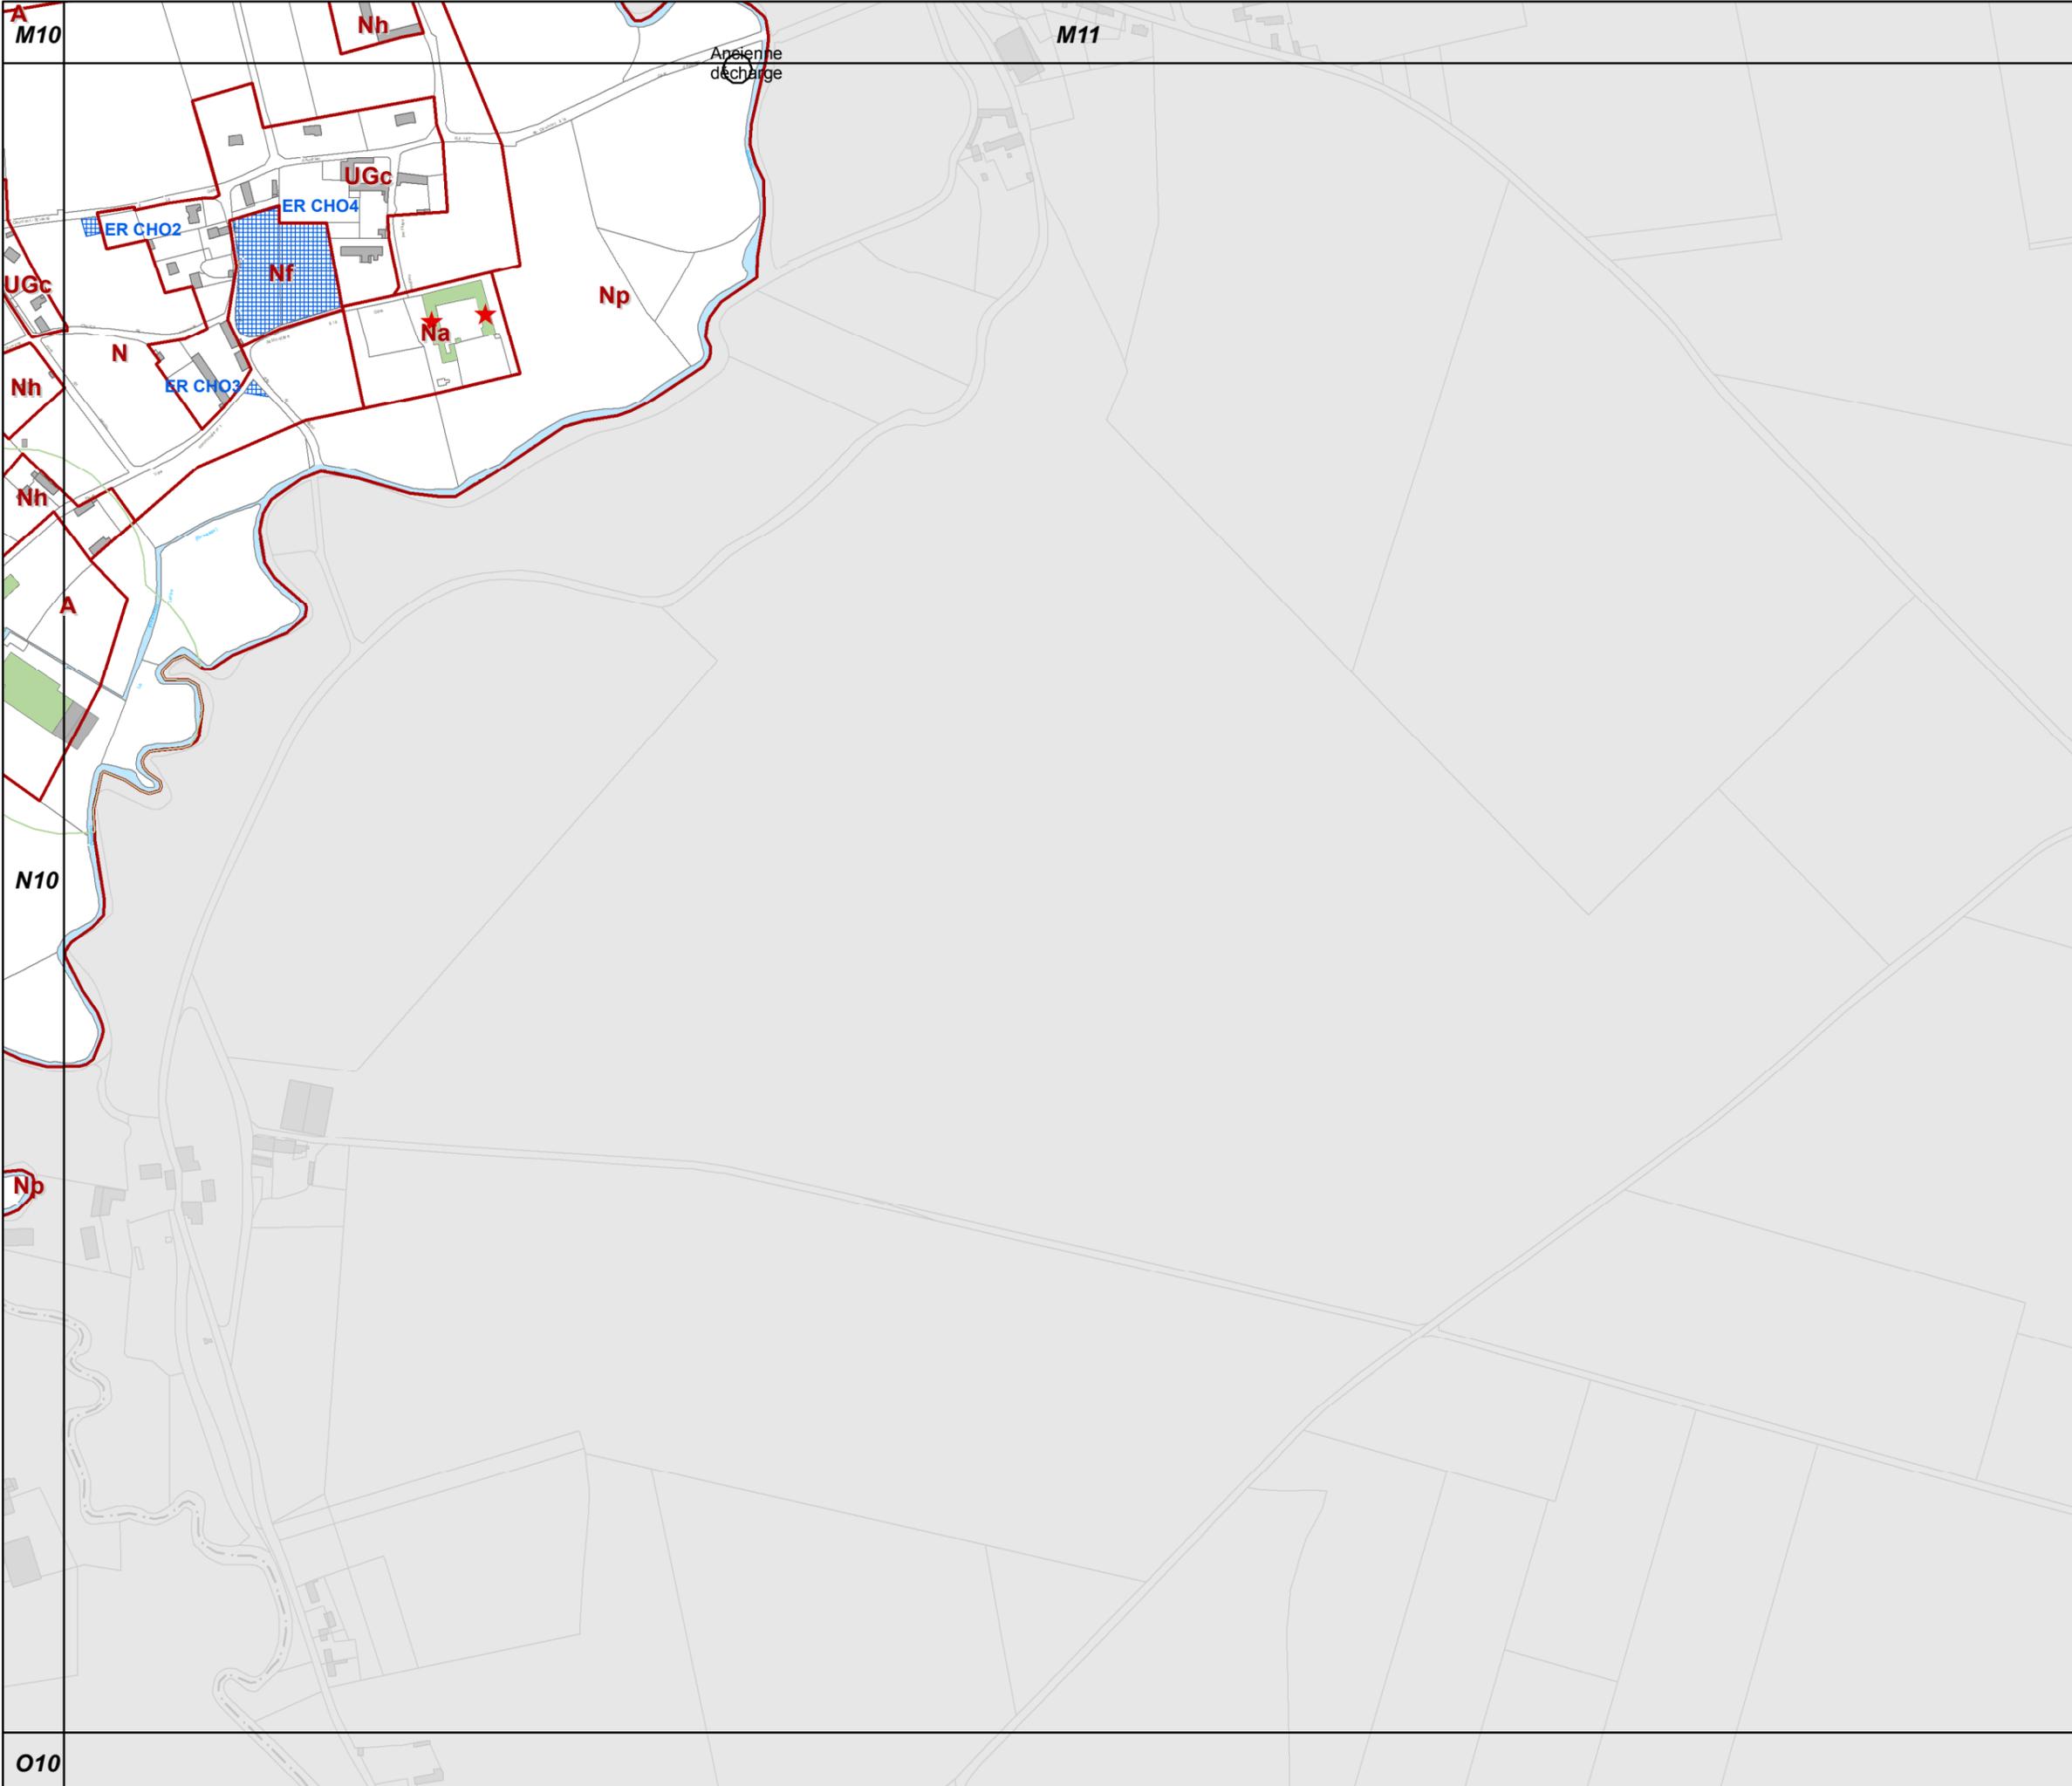

A

M10

Nh

M11

Ancienne
décharge

UGc

ER CHO2

ER CHO4

Nf

Np

UGc

N

Na

Nh

ER CHO3



Nh

A

N10

Np

O10

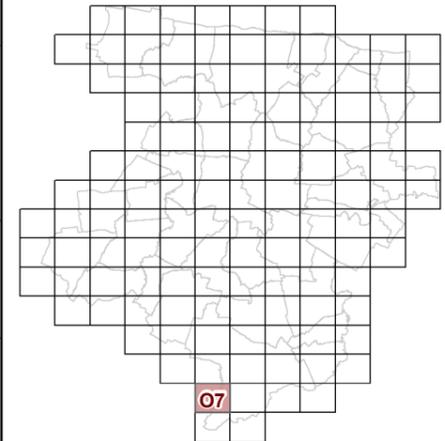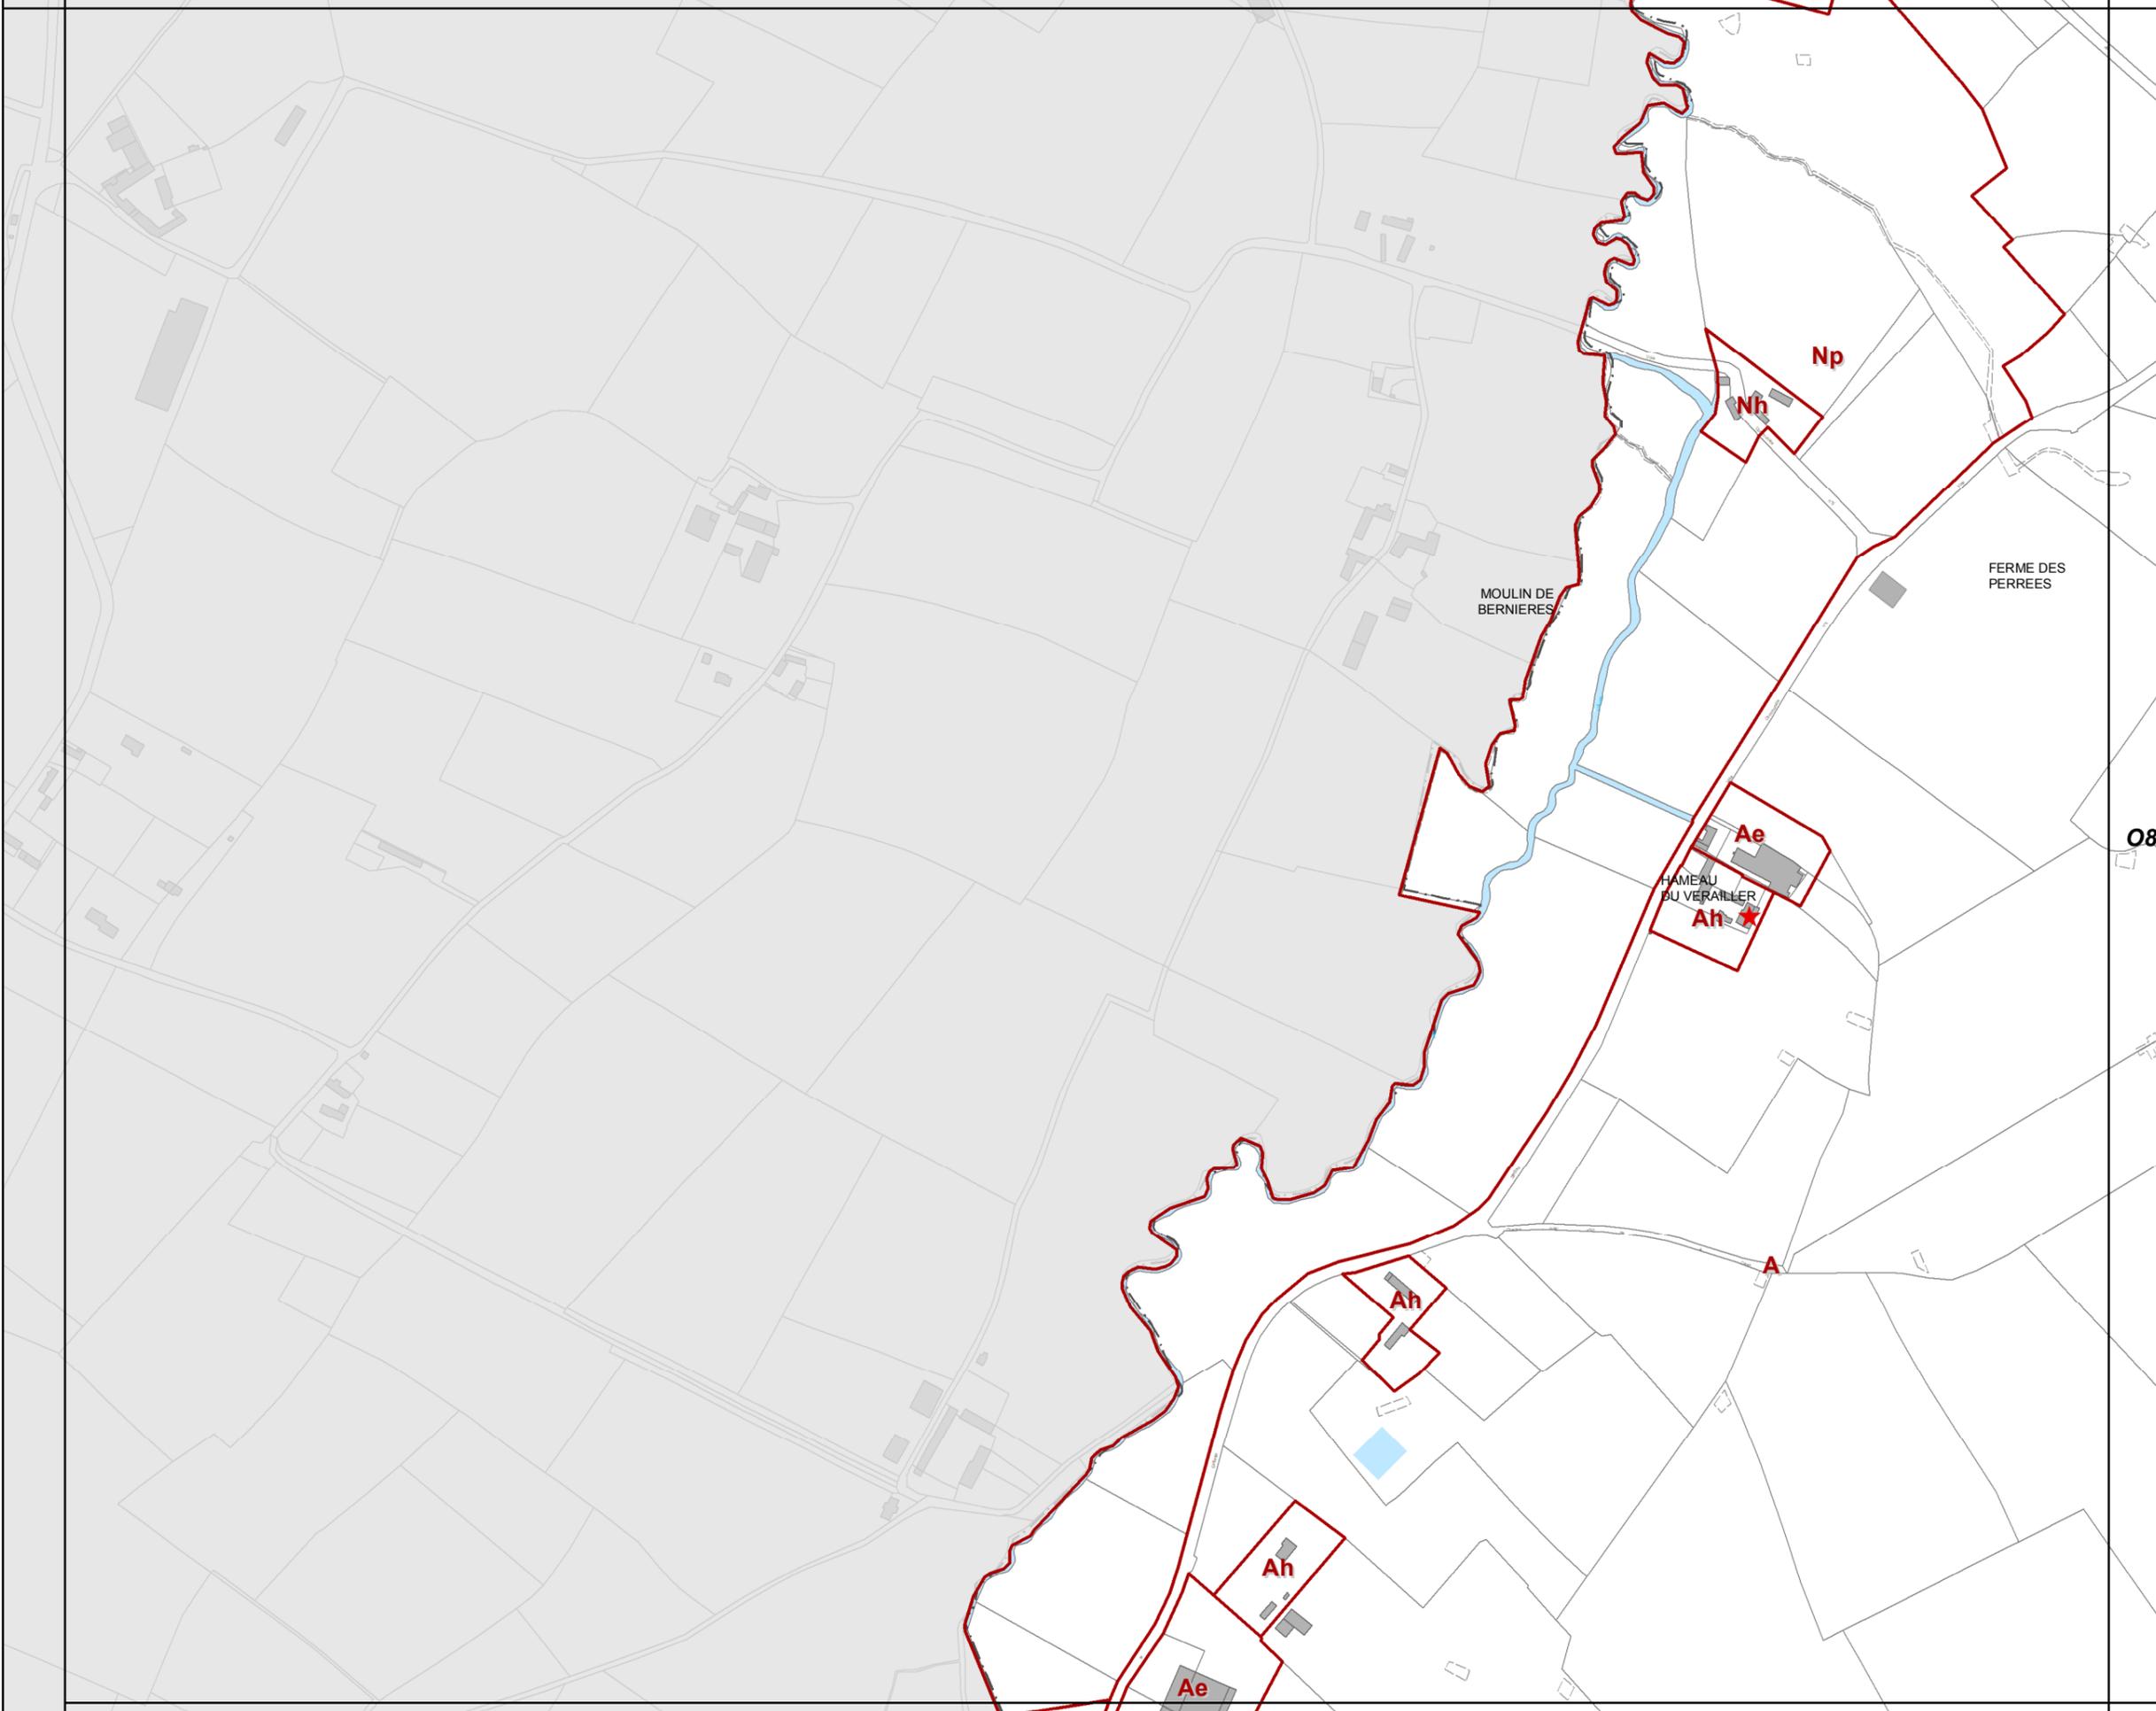

**63c REGLEMENT GRAPHIQUE
et PRESCRIPTIONS
D'URBANISME
1/5000è**


PLUi de BAYEUX INTERCOM

Modification n°6
(procédure simplifiée)





08

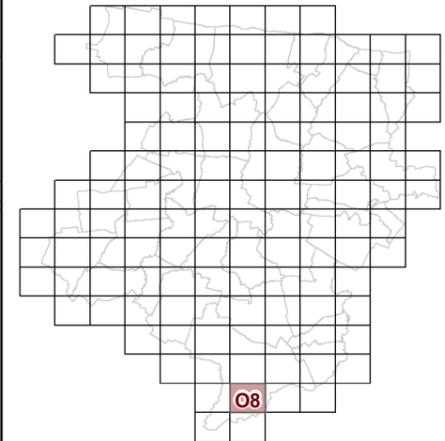

**63c REGLEMENT GRAPHIQUE
et PRESCRIPTIONS
D'URBANISME
1/5000è**

PLUi de BAYEUX INTERCOM

Modification n°6
(procédure simplifiée)



N7

N8

N9


Np

O7


O9

P7

P8


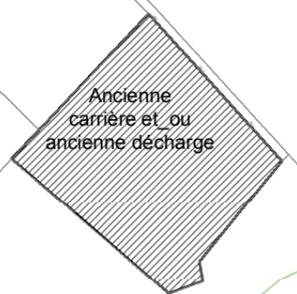


Ah

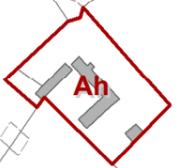

UGc

Ah

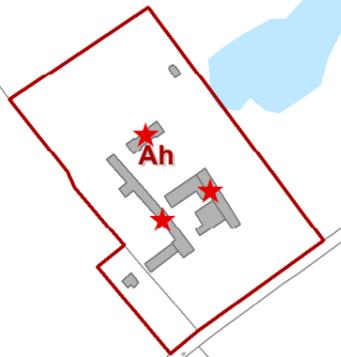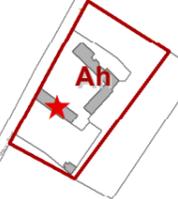

A

LES COURSIERES

LES ANGES

Ancienne
carrière et ou
ancienne décharge

LES PERREES

LE CHEMIN
DE COUVERT

LE CLOS
DU BOIS

LE VILLAGE
DE BERNIERES

LES MARETTES

LE CHATEAU



Ah

Ah

Ah



09

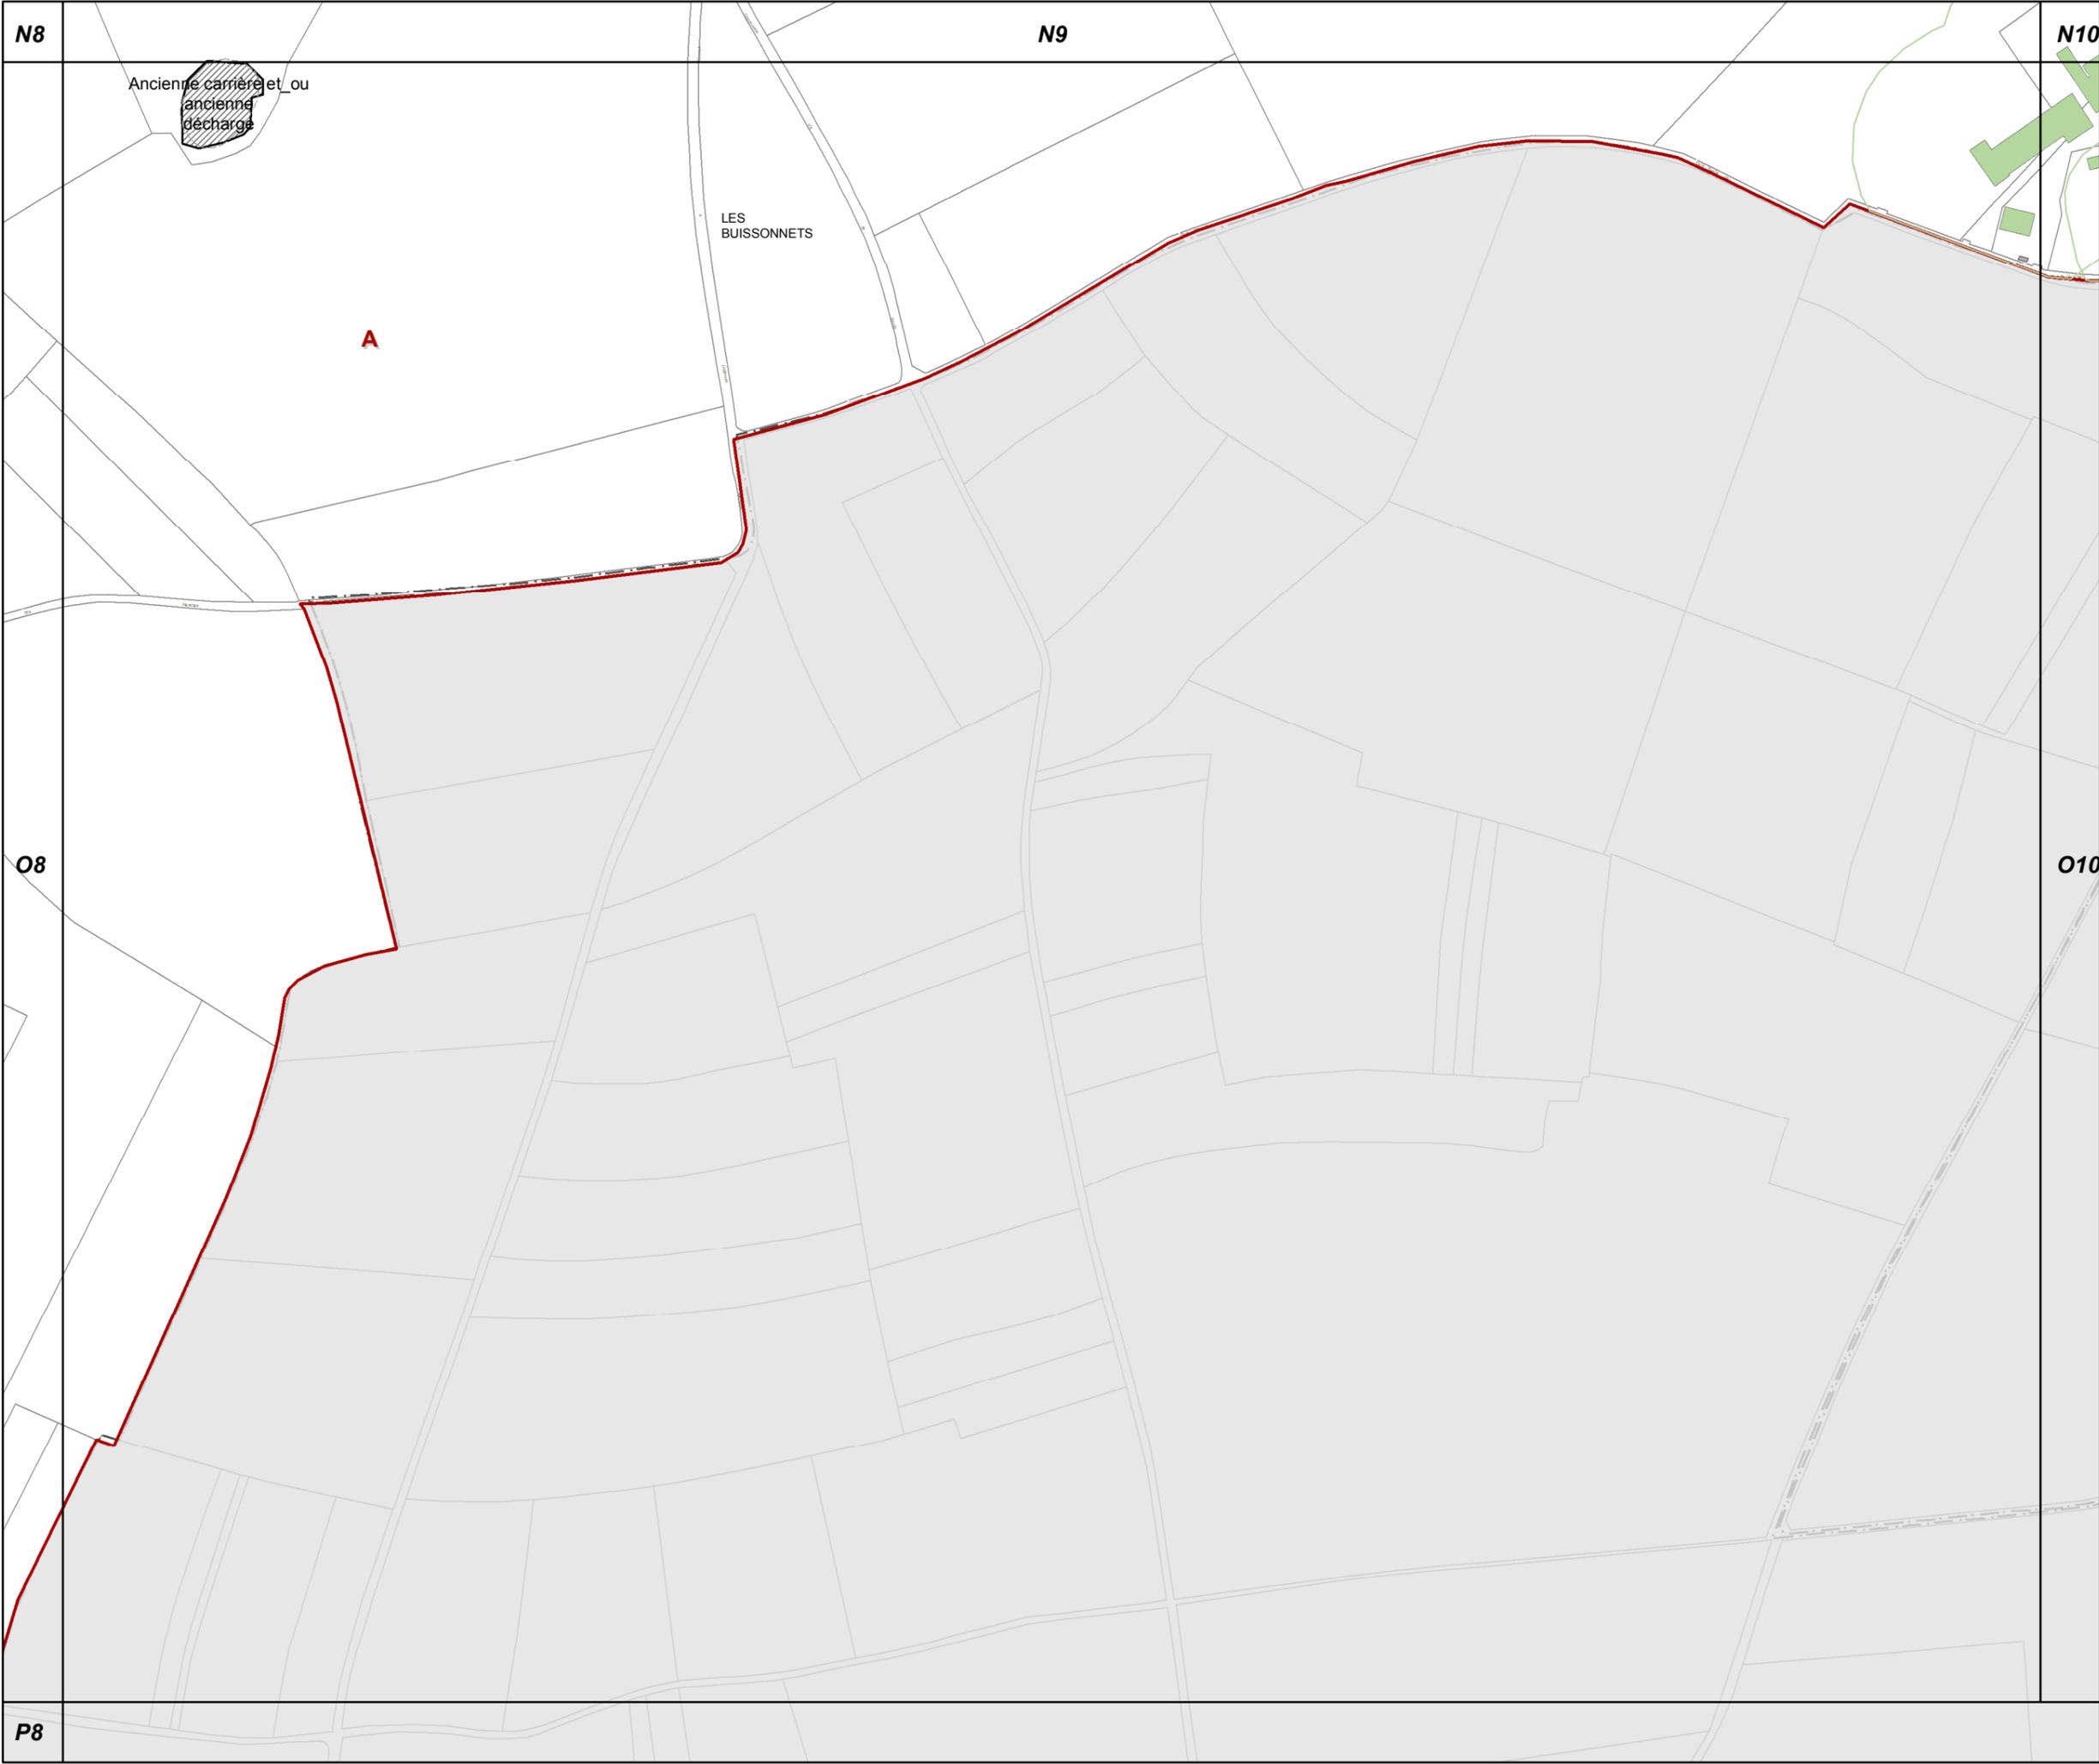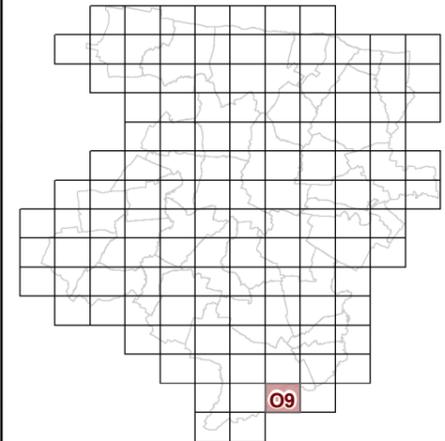

**63c REGLEMENT GRAPHIQUE
et PRESCRIPTIONS
D'URBANISME
1/5000è**



PLUi de BAYEUX INTERCOM

Modification n°6
(procédure simplifiée)





O10

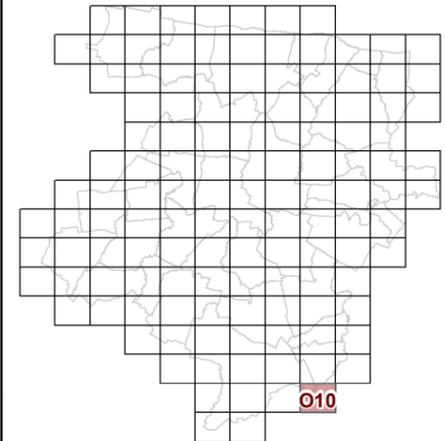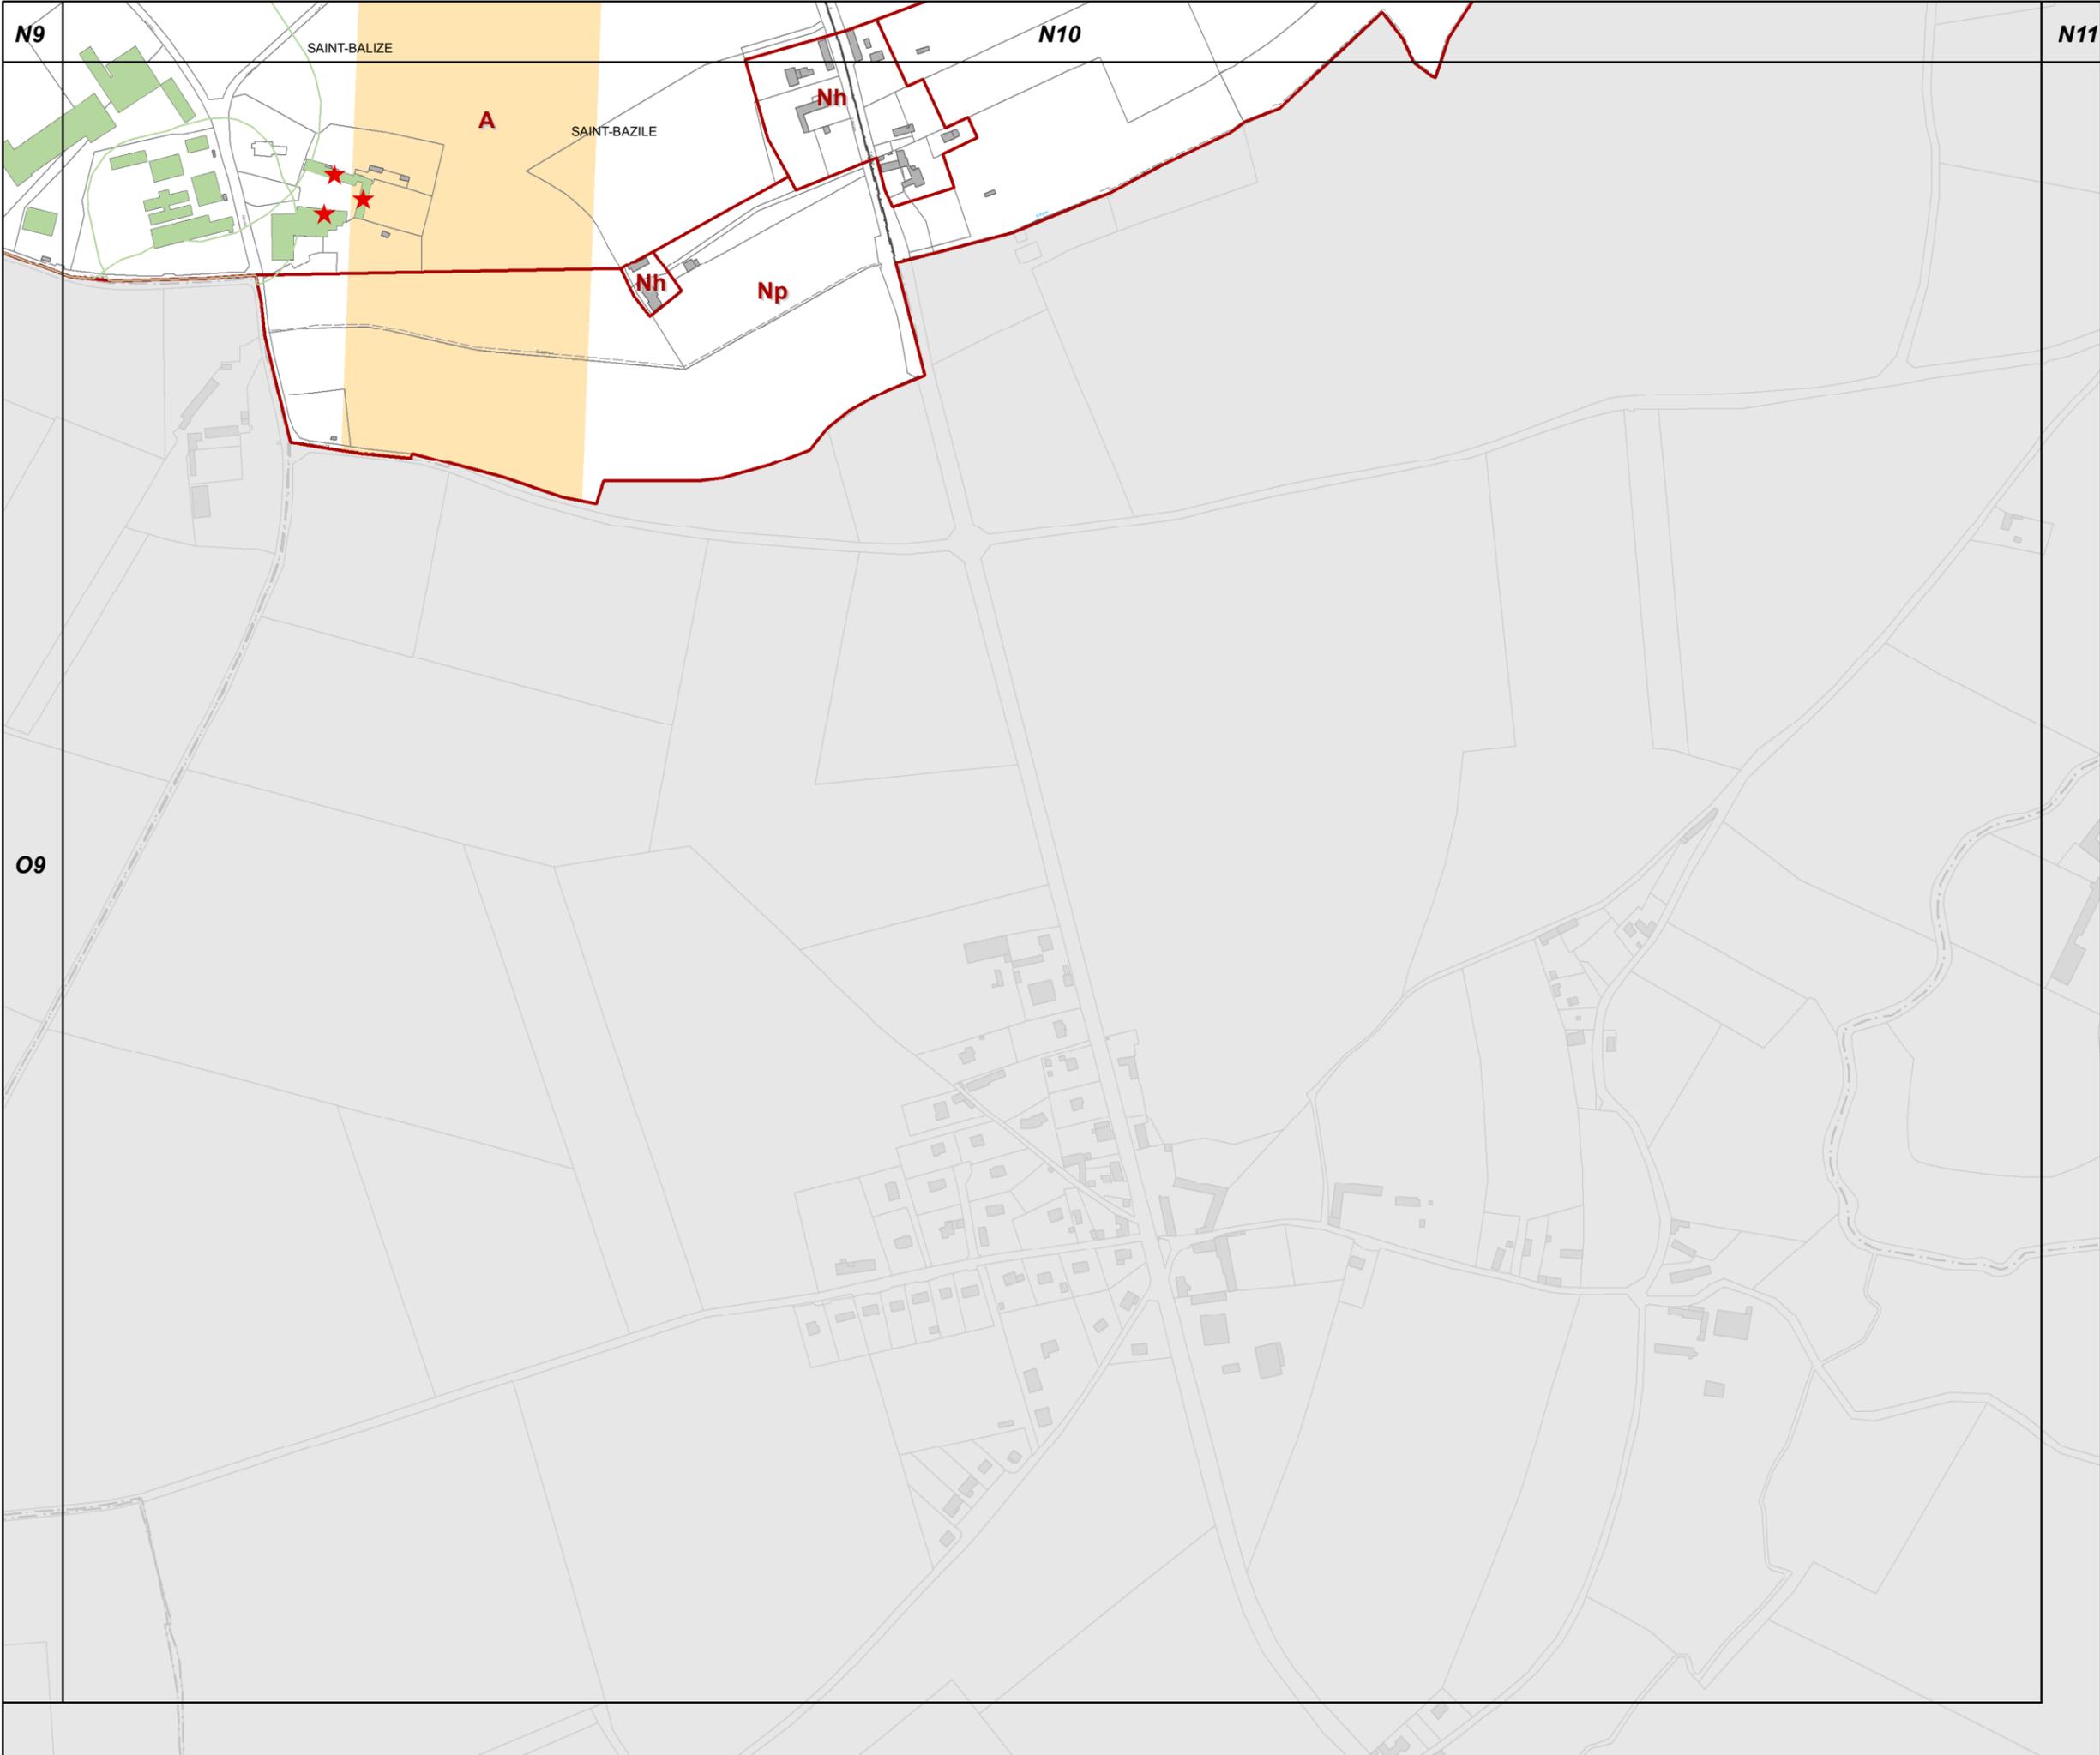

**63c REGLEMENT GRAPHIQUE
et PRESCRIPTIONS
D'URBANISME
1/5000è**



PLUi de BAYEUX INTERCOM

Modification n°6
(procédure simplifiée)





P7

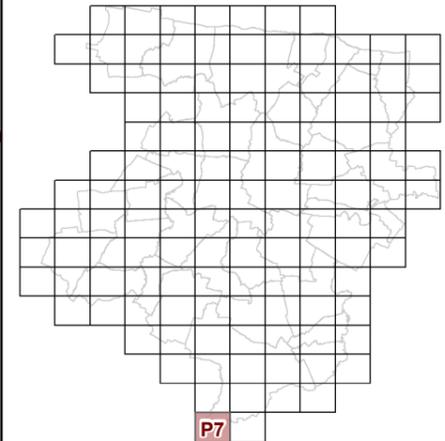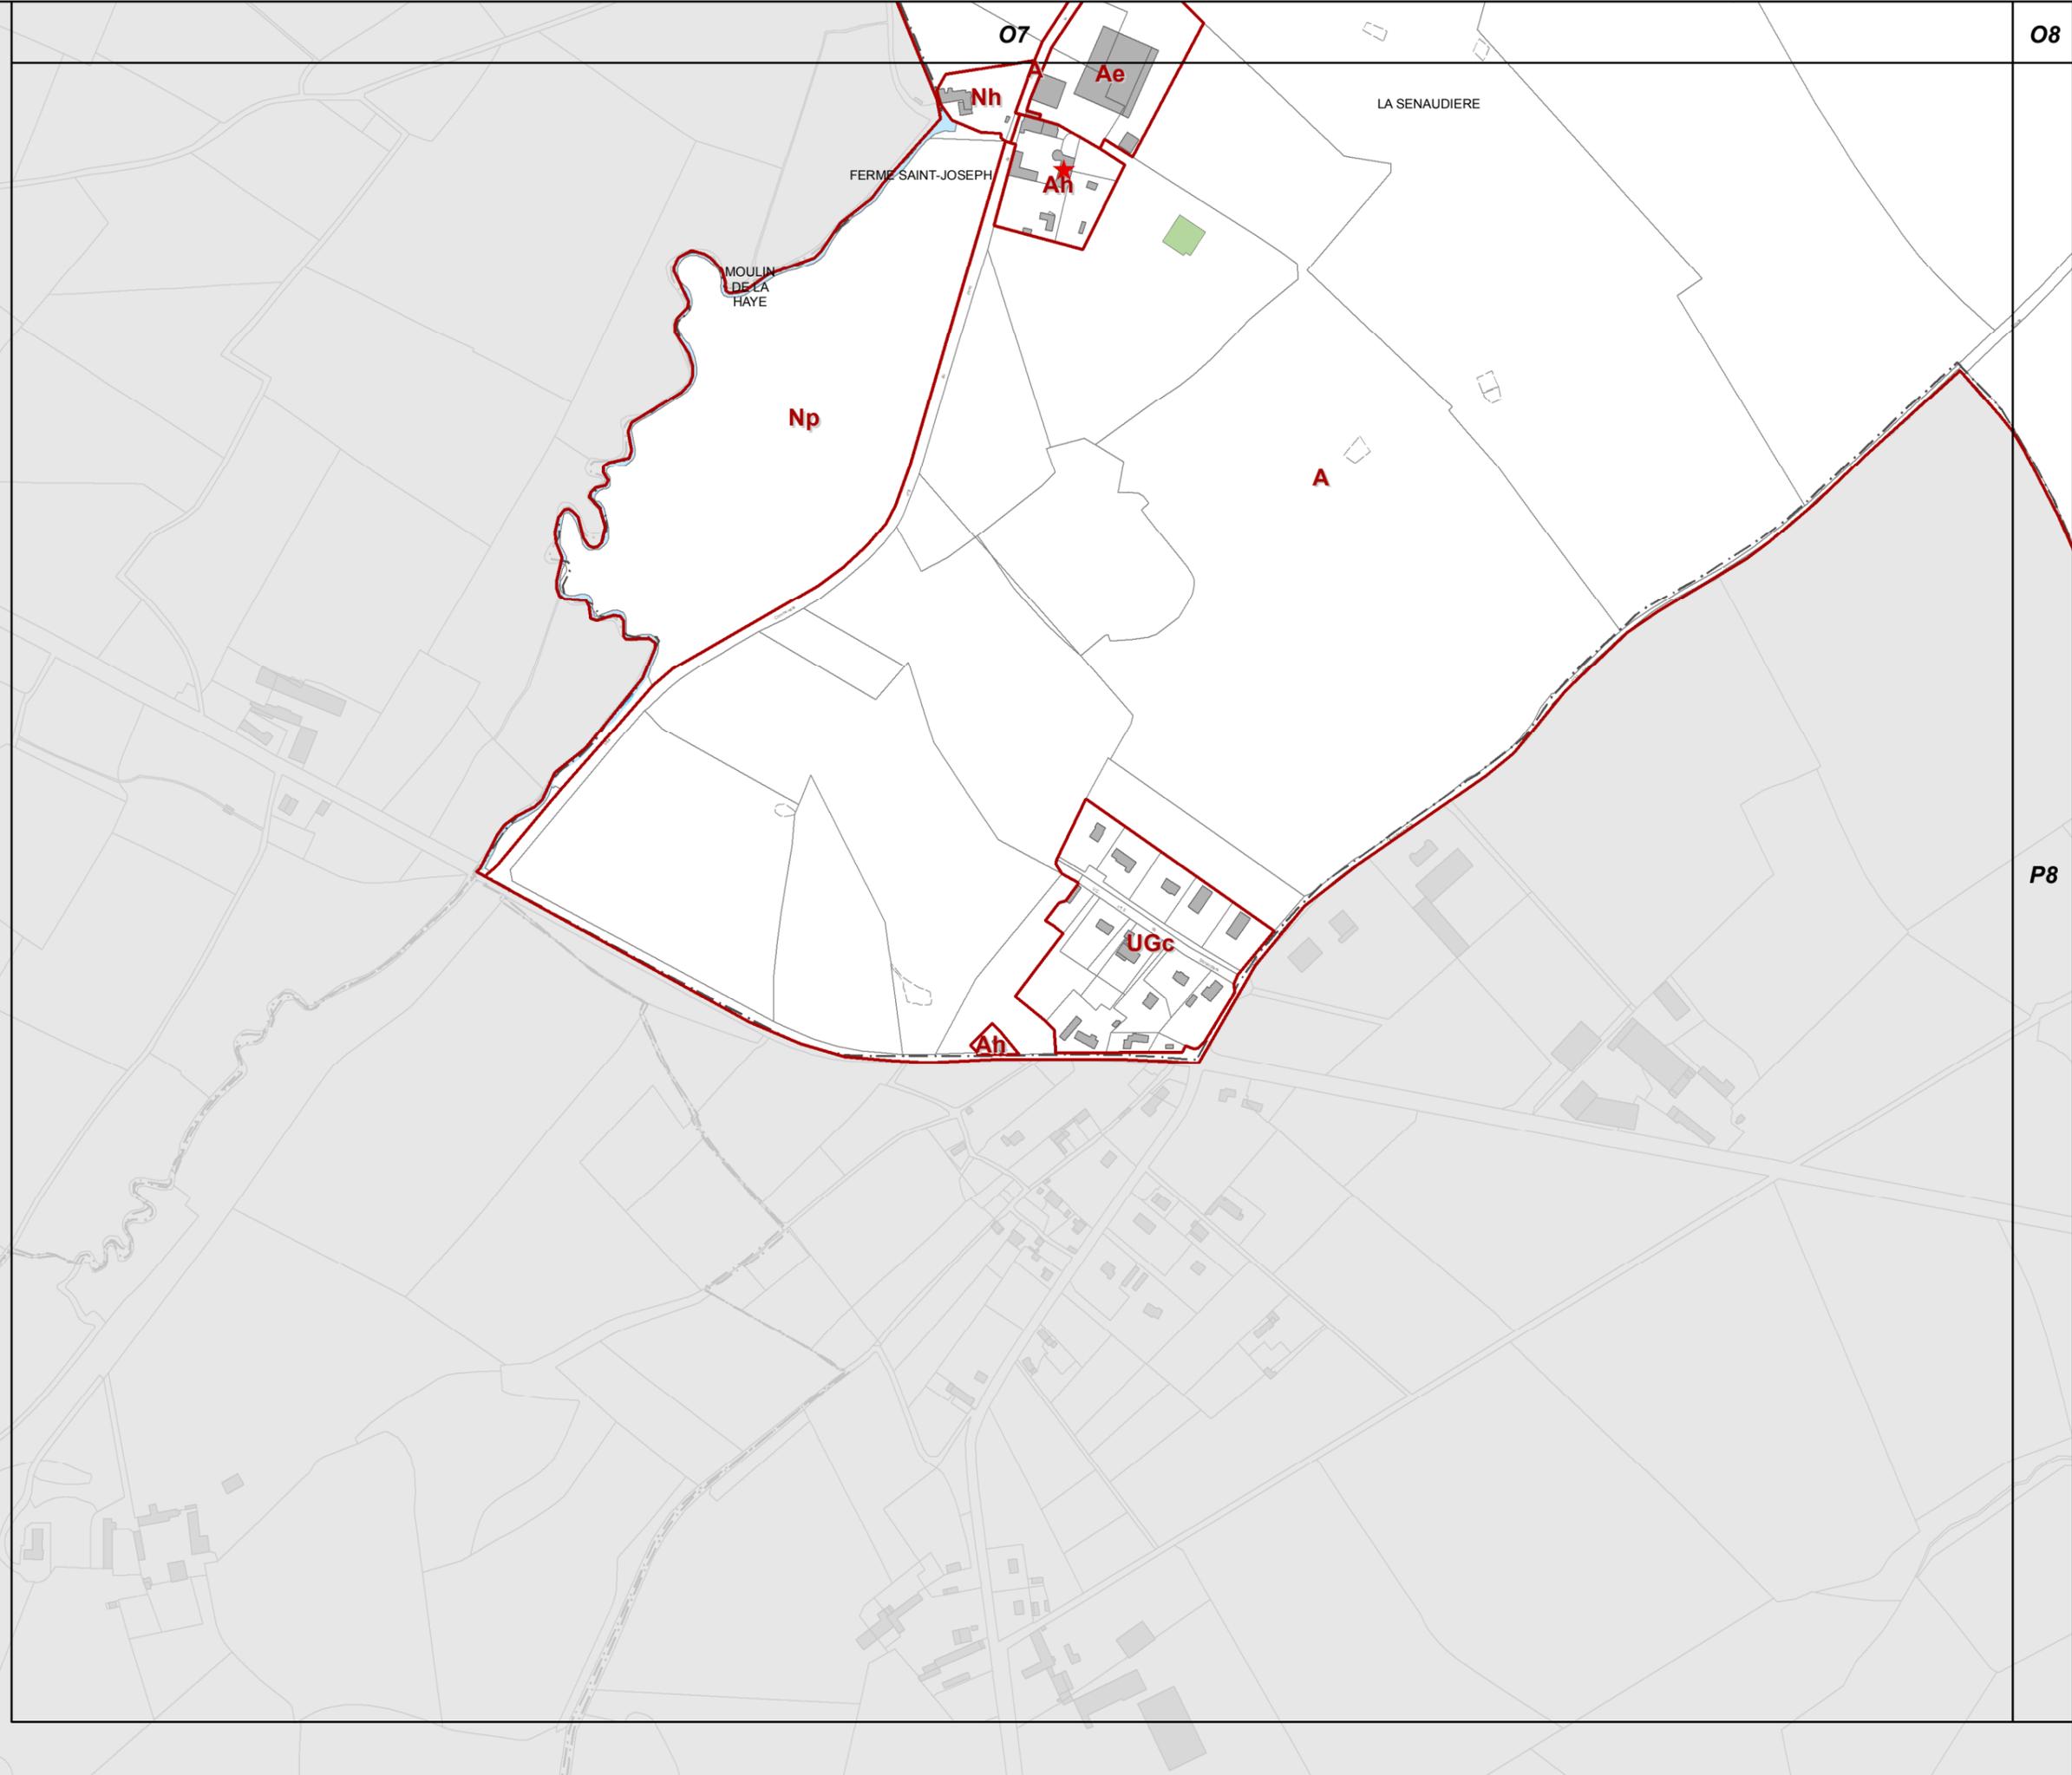


**63c REGLEMENT GRAPHIQUE
et PRESCRIPTIONS
D'URBANISME
1/5000è**


PLUi de BAYEUX INTERCOM

Modification n°6
(procédure simplifiée)



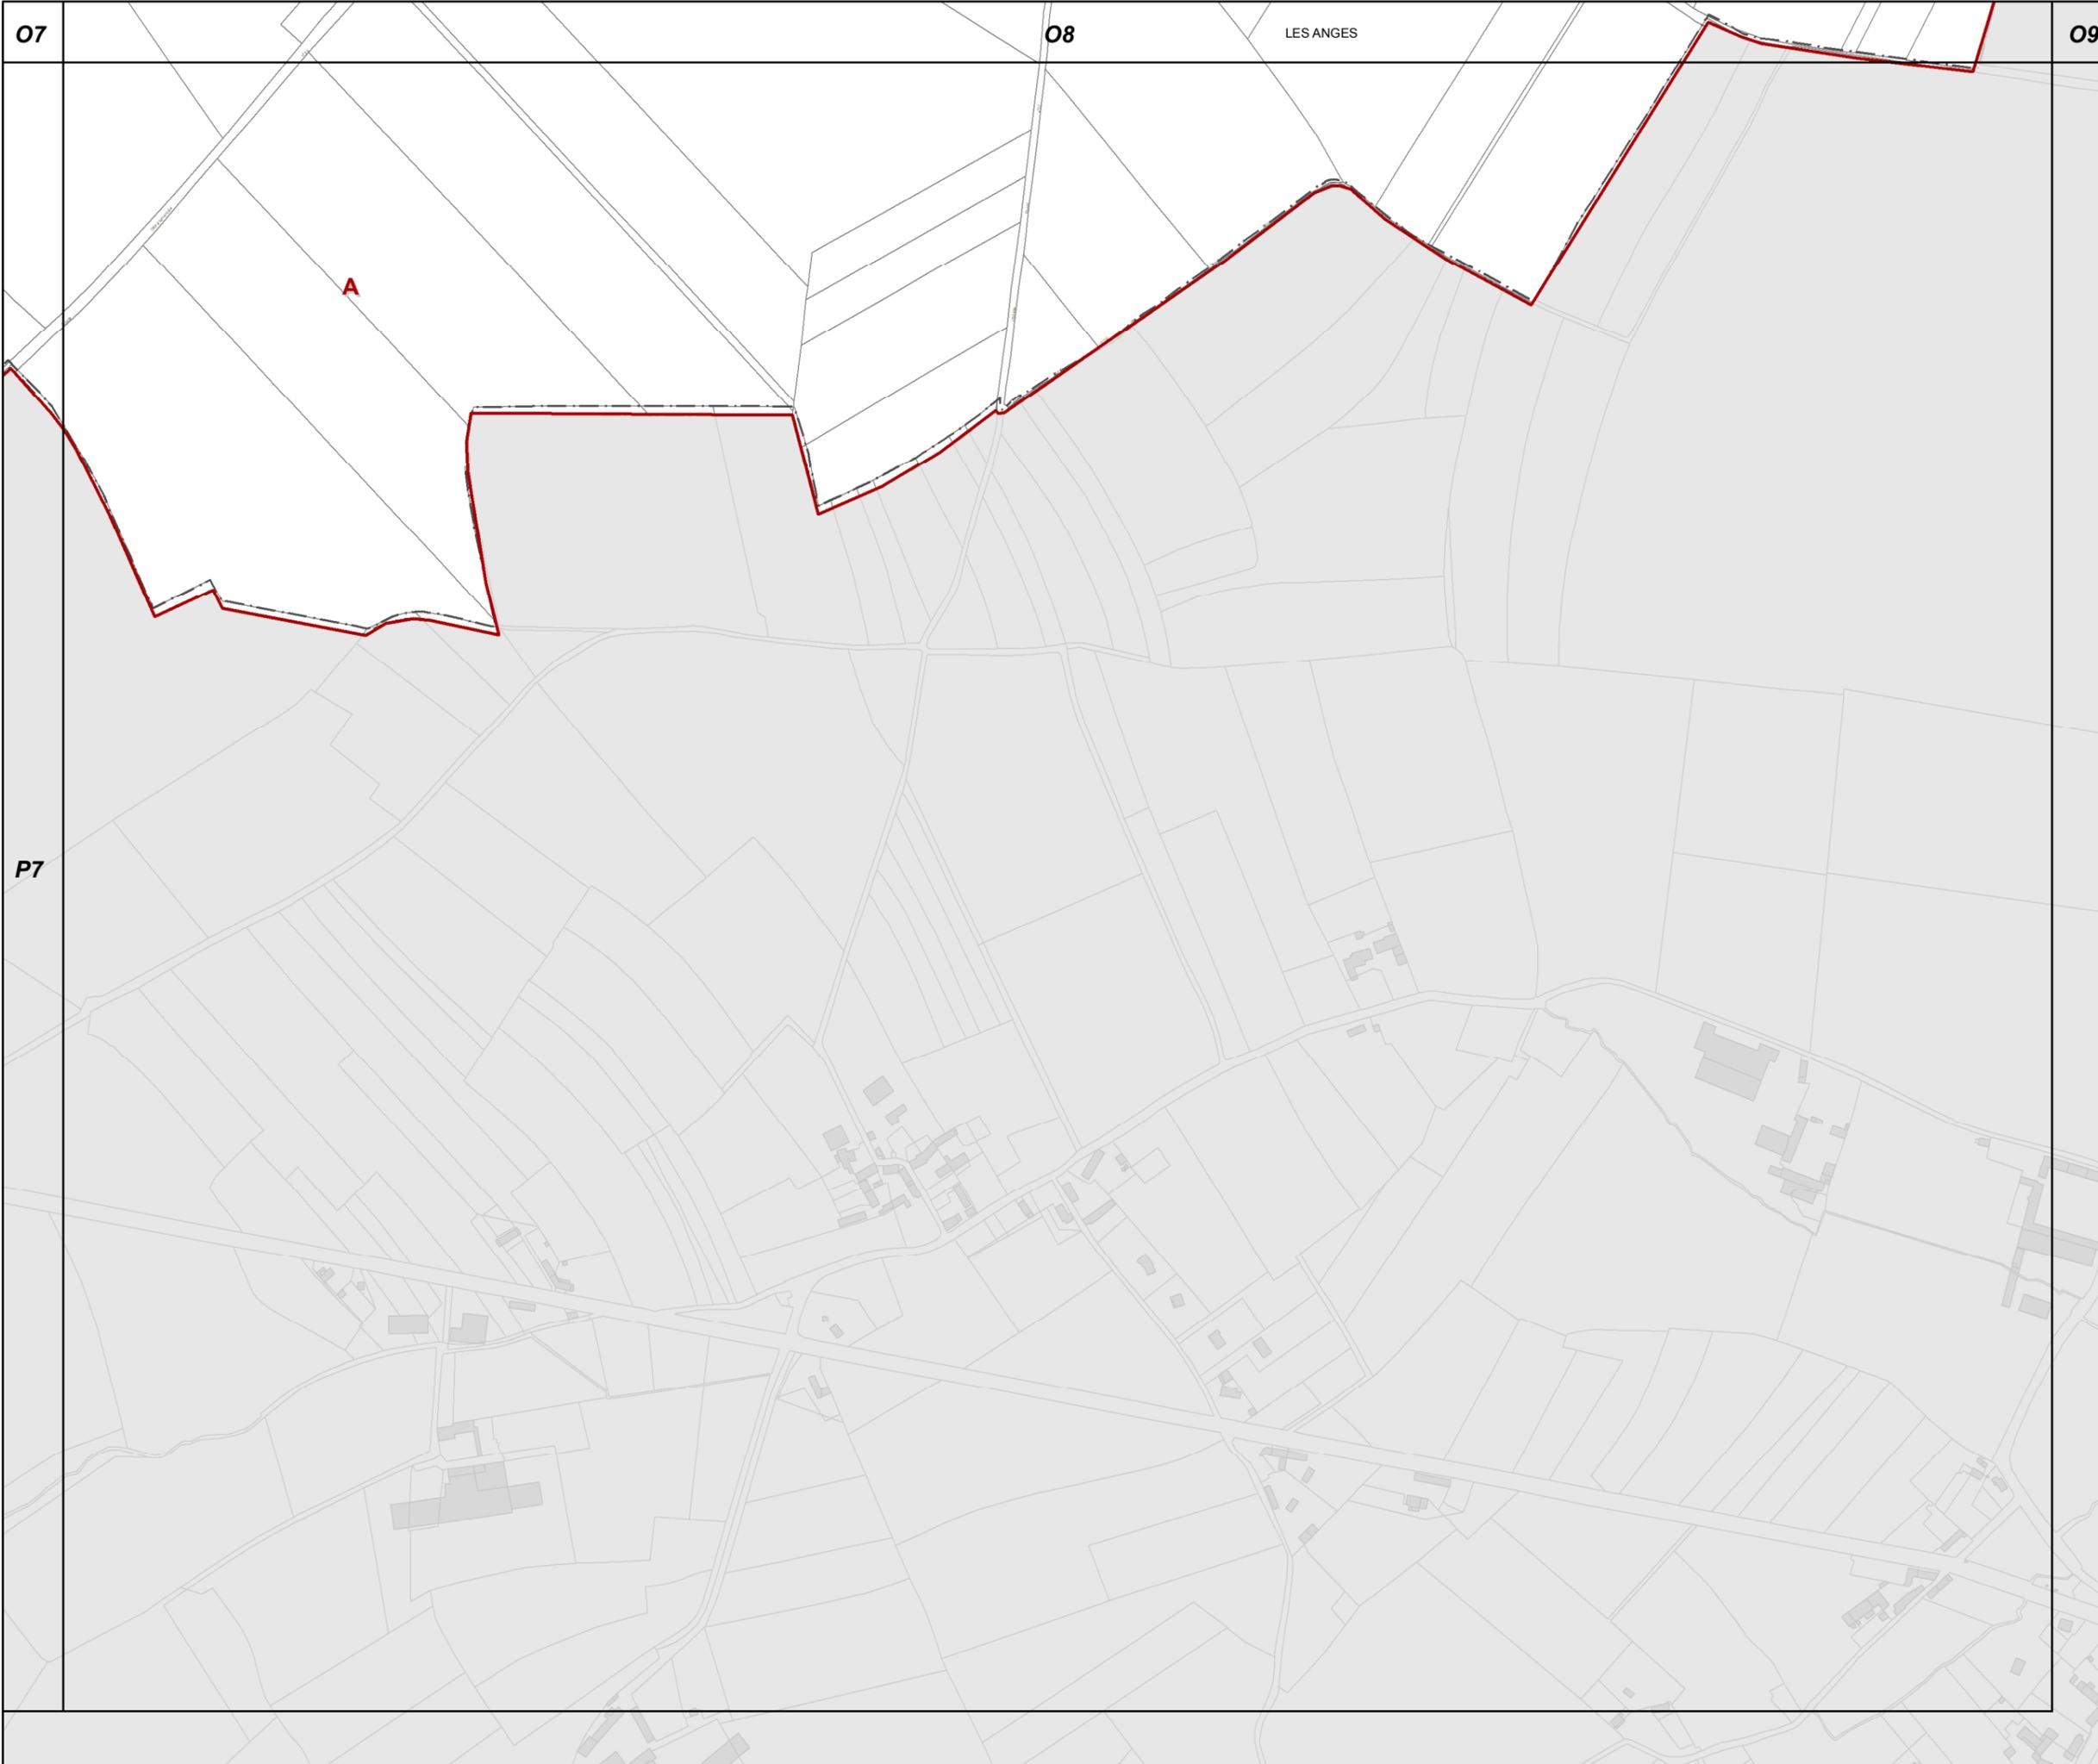

P8

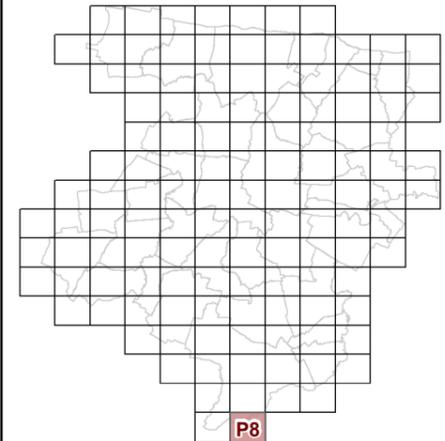

**63c REGLEMENT GRAPHIQUE
et PRESCRIPTIONS
D'URBANISME
1/5000è**

PLUi de BAYEUX INTERCOM

Modification n°6
(procédure simplifiée)

